PARTICOLARE GIUNTO TAMPONE SU SPALLA - scala 1:10

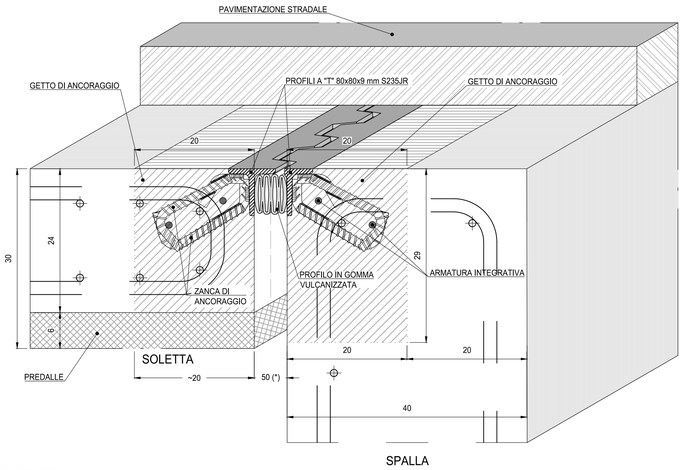

ASSONOMETRIA - scala 1 : 5

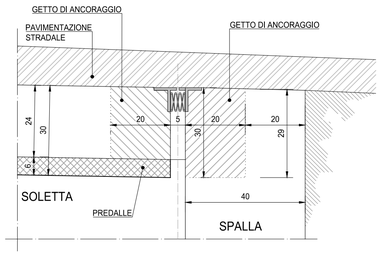

SEZIONE - scala 1 : 10

PARTICOLARE GIUNTO DI DILATAZIONE SU SPALLA - scala 1:10

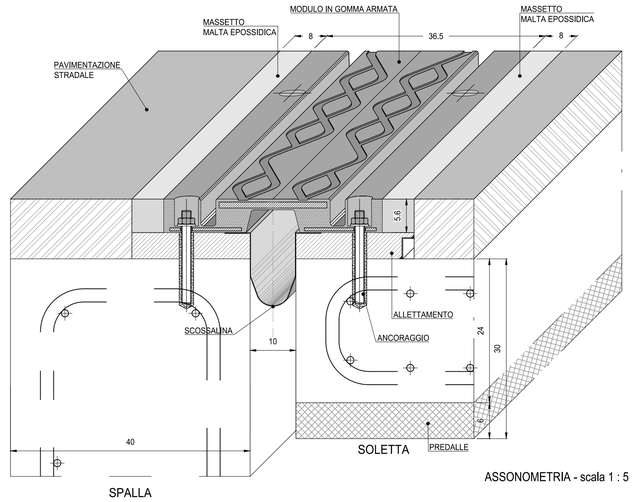

ASSONOMETRIA - scala 1 : 5

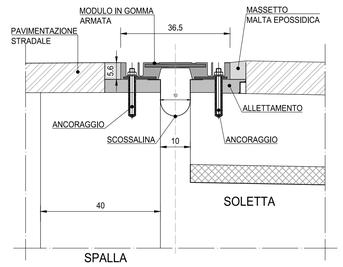

SEZIONE - scala 1 : 10

PARTICOLARE GIUNTO DI DILATAZIONE SU SOLETTA - scala 1:10

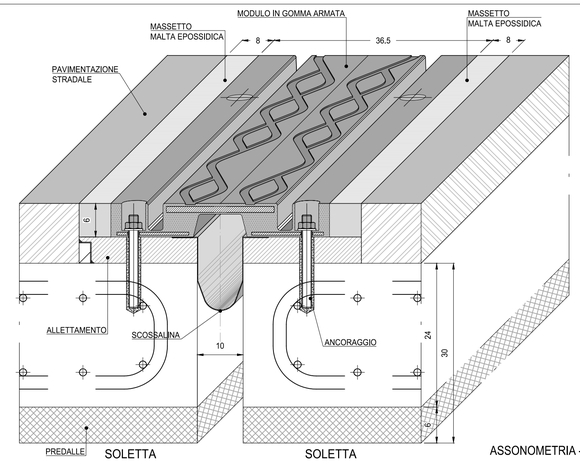

ASSONOMETRIA - scala 1 : 5

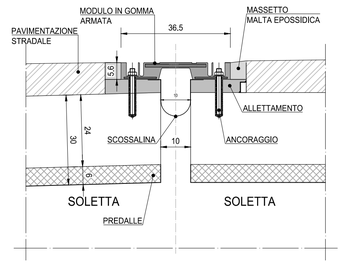

SEZIONE - scala 1 : 10

PIANTA APPOGGI – VIADOTTO S.VENERIO 2

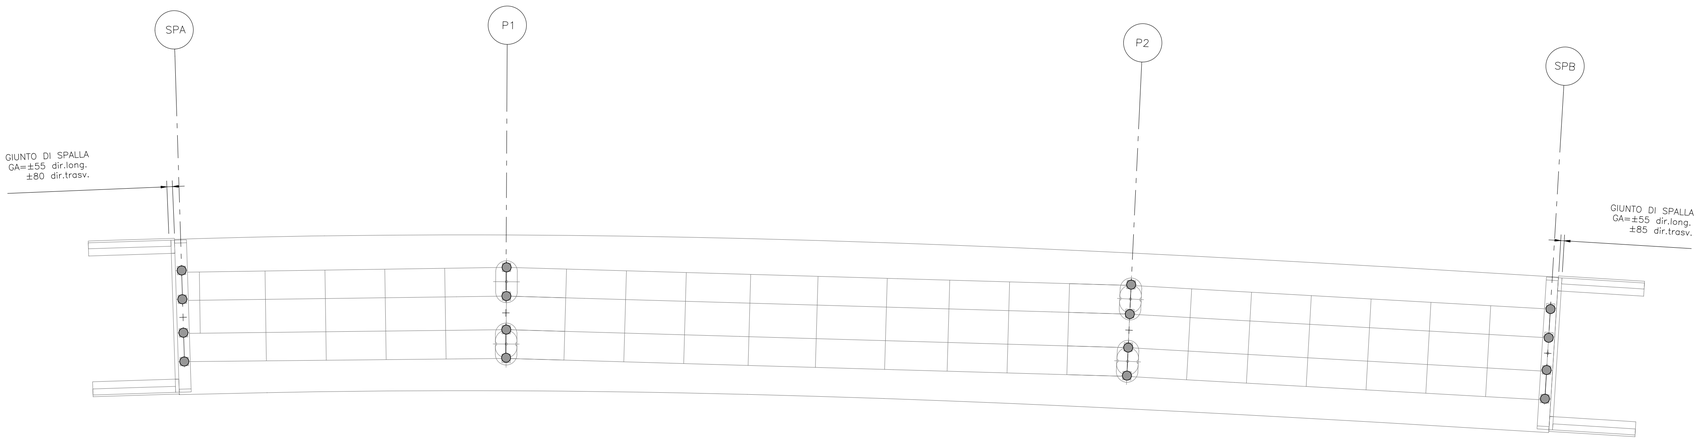

ISOLATORE ELASTOMERICO

ANAS S.p.A.
Direzione Progettazione e Realizzazione Lavori

VARIANTE ALLA S.S.1 AURELIA (AURELIA BIS)
VIABILITA' DI ACCESSO ALL' HUB PORTUALE DI LA SPEZIA
INTERCONNESSIONE TRA I CASELLI DELLA A-12 E IL PORTO DI LA SPEZIA
3° LOTTO TRA FELETTINO E IL RACCORDO AUTOSTRADALE

PROGETTO ESECUTIVO DI STRALCIO E COMPLETAMENTO C - 3° TRATTO

PROGETTO ESECUTIVO | **GE265**

CESI – Shaping a Better Energy Future – Mandante
TECHINT Engineering & Construction – Mandataria
ISSEAS ENGINEERING – Mandante

VISTO: IL RESPONSABILE DEL PROCEDIMENTO	RESPONSABILE DELL'INTEGRAZIONE DELLE PRESTAZIONI SPECIALISTICHE	PROGETTISTA SPECIALISTA	IL COORDINATORE DELLA SICUREZZA IN FASE DI PROGETTAZIONE
Ing. Fabrizio CARDONE	Firmato digitalmente da: RODINO ALESSANDRO Data: 01/02/2023 18:48:48 Ing. Alessandro RODINO	Ing. Paolo Alberto COLETTI	Dott. Domenico TRIMBOLI

OPERE MAGGIORI
ASSE PRINCIPALE - VIADOTTI
VIADOTTO SAN VENERIO II
GIUNTI DI DILATAZIONE

CODICE PROGETTO (PROGETTO / LIV. PROG. / N. PROG.)	NOME FILE	REVISIONE	SCALA:
DPGE0265 E 20	CODICE ELAB. P01VI11STRDC01 0000_P010VI11STRDC01_A	A	VARIE

REV.	DESCRIZIONE	DATA	REDATTO	VERIFICATO	APPROVATO
C					
B					
A	EMISSIONE	Marzo 2021	G. Naretto	A. Rodino	D. Morgera