SEZIONE D-D
Scala 1:50

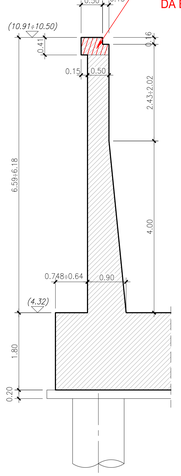

SEZIONE B-B
Scala 1:50

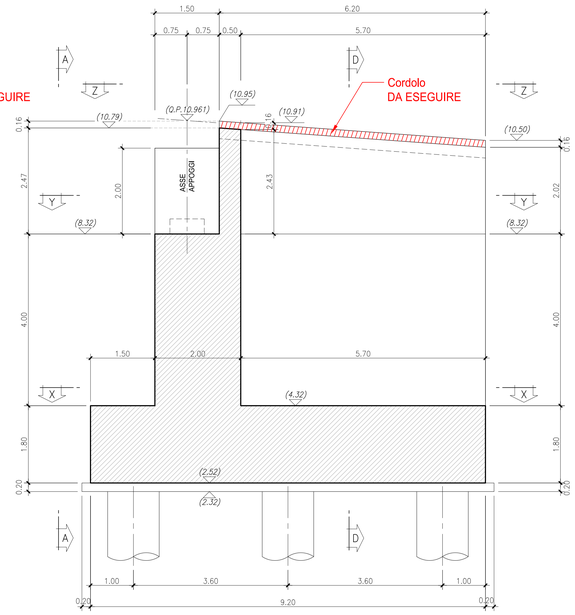

VISTA A-A
Scala 1:50

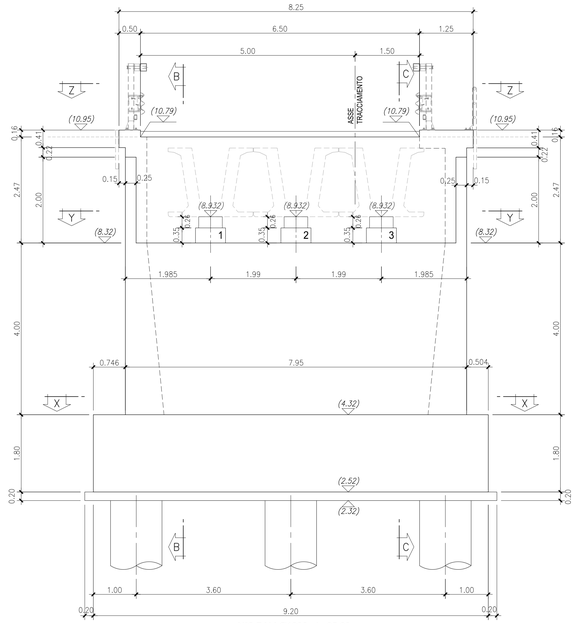

N°9 PALI Ø1200 - L=35.00m

SEZIONE C-C
Scala 1:50

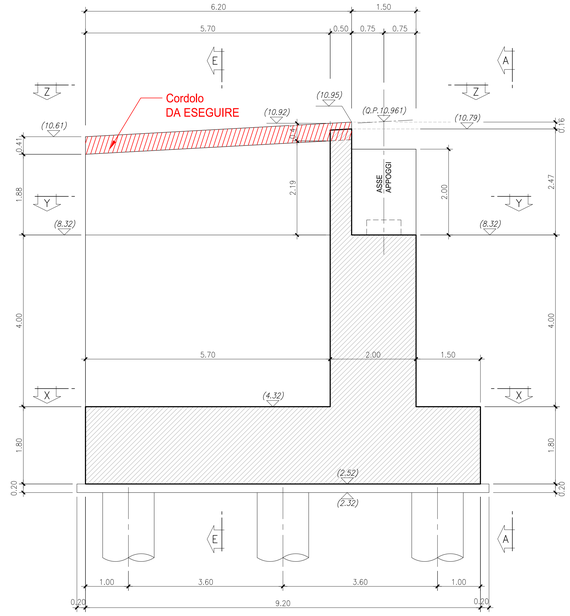

SEZIONE E-E
Scala 1:50

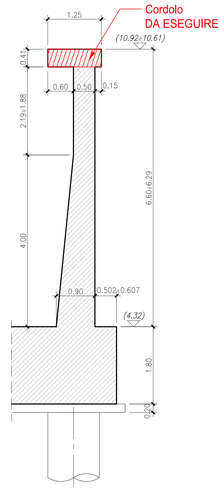

DETTAGLIO DEL TRATTAMENTO A TERGO DELLE SPALLE

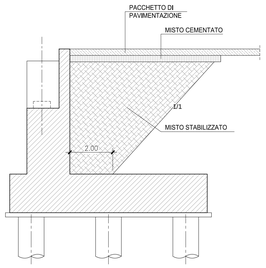

Parti d'opera da realizzare

NOTA
Il presente elaborato, per le parti d'opera già realizzate, fa riferimento ai contenuti presenti negli elaborati di As-Built forniti dalla stazione appaltante (Rif.: V04VI13STRCP02_N)

PIANTA ALLO SPICCATO (SEZIONE X-X)
Scala 1:50

PUNTO	EST	NORD
A	69136.455	84991.919
B	69137.198	84986.621
C	69137.559	84984.046
1	69143.234	84993.624
2	69143.323	84992.991
3	69143.448	84992.099
4	84986.006	69144.302
5	69144.427	84985.114
6	69144.511	84984.513
7	69137.818	84991.205
8	69138.671	84985.114
9	69135.712	84991.816
10	69136.816	84983.942
11	69134.123	84992.347
12	69135.400	84983.236

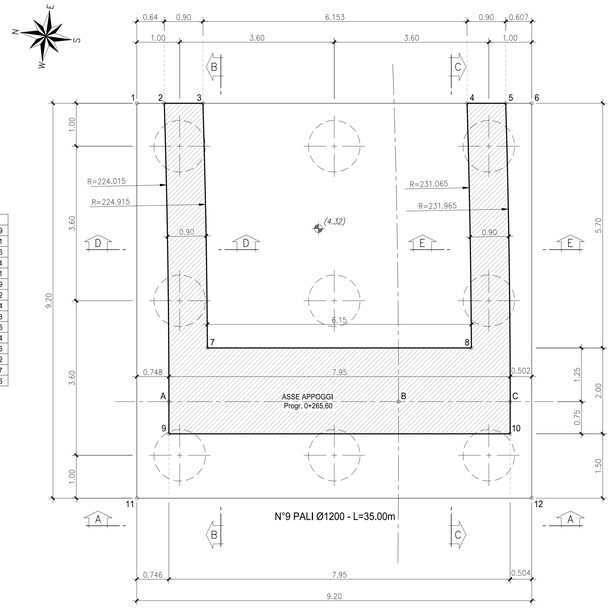

N°9 PALI Ø1200 - L=35.00m

PIANTA A QUOTA APPOGGI (SEZIONE Y-Y)
Scala 1:50

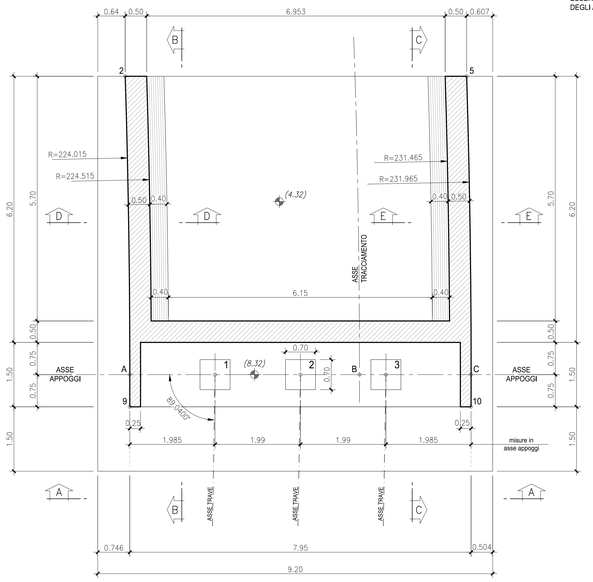

APPOGGI N° 1-2-3 — ISOLATORE ELASTOMETRICO

NOTA BENE:
LE DIMENSIONI DEI BAGGIOLI DOVRANNO ESSERE VERIFICATE ALLA FORNITURA DEGLI APPARECCHI DI APPOGGIO

PIANTA VISTA DALL'ALTO (SEZIONE Z-Z)
Scala 1:50

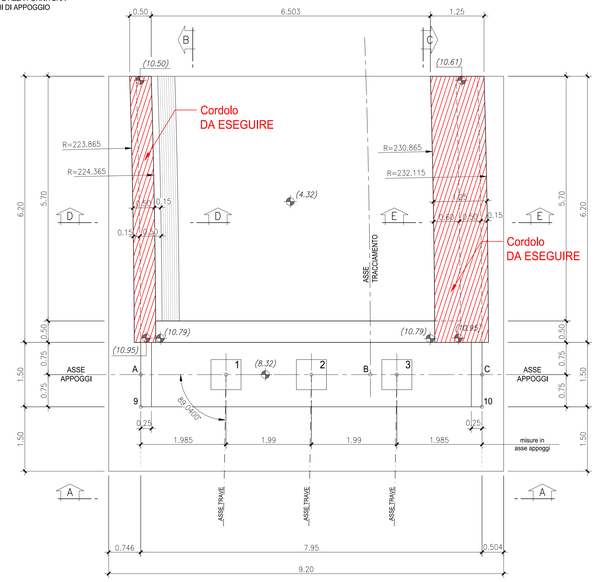

CARATTERISTICHE DEI MATERIALI

TUTTI I MATERIALI DEVONO ESSERE CONFORMI AL D.M. 14.01.2008
CALCESTRUZZO MAGRO PER SOTTOFONDO
- CONFORME ALLA EN 206-1:2006
- CLASSE DI RESISTENZA MINIMA A COMPRESSIONE: C 12/15

CEMENTO ARMATO:
CALCESTRUZZO PER GETTO IN OPERA
FONDAZIONI PILE E SPALLE, PALI DI FONDAZIONE
- A PRESTAZIONE GARANTITA CONFORME ALLA UNI EN 206-1:2006
- CLASSE DI RESISTENZA MINIMA A COMPRESSIONE: C 25/30
- CLASSE DI CONSISTENZA SLUMP: S4
- CLASSE DI ESPOSIZIONE: XC2(I)
- DIMENSIONE MASSIMA DEGLI AGGREGATI: Dmax 31
- CLASSE DI CONTENUTO IN CLORURI: Cl 0.20
- RAPPORTO A/C MAX: 0.60
- CONTENUTO MINIMO DI CEMENTO 280 Kg/mc
- COPRIFERRO: 60mm

ACCIAIO DI ARMATURA
- ARMATURA ORDINARIA: B450C AD ADERENZA MIGLIORATA

CALCESTRUZZO PER GETTO IN OPERA
ELEVAZIONI SPALLE E PILE
- A PRESTAZIONE GARANTITA CONFORME ALLA UNI EN 206-1:2006
- CLASSE DI RESISTENZA MINIMA A COMPRESSIONE: C 28/35
- CLASSE DI CONSISTENZA SLUMP: S4
- CLASSE DI ESPOSIZIONE: XC2(I)
- DIMENSIONE MASSIMA DEGLI AGGREGATI: Dmax 31
- CLASSE DI CONTENUTO IN CLORURI: Cl 0.20
- RAPPORTO A/C MAX: 0.60
- CONTENUTO MINIMO DI CEMENTO 280 Kg/mc
- COPRIFERRO: 50mm

CALCESTRUZZO PER GETTO IN OPERA
IMPALCATI : SOLETTE
- A PRESTAZIONE GARANTITA CONFORME ALLA UNI EN 206-1:2006
- CLASSE DI RESISTENZA MINIMA A COMPRESSIONE: C 32/40
- CLASSE DI CONSISTENZA SLUMP: S4
- CLASSE DI ESPOSIZIONE: XF3(I)
- DIMENSIONE MASSIMA DEGLI AGGREGATI: Dmax 25
- CLASSE DI CONTENUTO IN CLORURI: Cl 0.20
- RAPPORTO A/C MAX: 0.50
- CONTENUTO MINIMO DI CEMENTO 320 Kg/mc
- CONTENUTO MINIMO DI ARIA 4%
- COPRIFERRO: 40mm

ANAS S.p.A.
Direzione Progettazione e Realizzazione Lavori

VARIANTE ALLA S.S.1 AURELIA (AURELIA BIS)
VIABILITA' DI ACCESSO ALL' HUB PORTUALE DI LA SPEZIA
INTERCONNESSIONE TRA I CASELLI DELLA A-12 E IL PORTO DI LA SPEZIA
3° LOTTO TRA FELETTINO E IL RACCORDO AUTOSTRADALE

PROGETTO ESECUTIVO DI STRALCIO E COMPLETAMENTO C - 3° TRATTO

PROGETTO ESECUTIVO — **GE265**

CESI — TECHINT Engineering & Construction — ISECAP

VISTO: IL RESPONSABILE DEL PROCEDIMENTO	RESPONSABILE DELL'INTEGRAZIONE DELLE PRESTAZIONI SPECIALISTICHE	PROGETTISTA SPECIALISTA	IL COORDINATORE DELLA SICUREZZA IN FASE DI PROGETTAZIONE
Ing. Fabrizio CARDONE	Ing. Alessandro RODINO	Ing. Paolo Alberto COLETTI	Dott. Domenico TRIMBOLI

Firmato digitalmente da:
RODINO ALESSANDRO
Data: 02/02/2023 08:57:54

OPERE MAGGIORI
SVINCOLO DI MELARA
VIADOTTO RAMPA 'P'
CARPENTERIA SPALLA 'B.P'

CODICE PROGETTO	NOME FILE	REVISIONE	SCALA:
PROGETTO DPGE0265 LIV. PROG. E N. PROG. 20	0000_V04VI13STRCP01_C	C	1:200
	CODICE ELAB. V04VI13STRCP01		

REV.	DESCRIZIONE	DATA	REDATTO	VERIFICATO	APPROVATO
C	REVISIONE A SEGUITO ISTRUTTORIA ANAS	Dicembre 2021	G. Naretto	A. Rodino	D. Morgera
B	REVISIONE A SEGUITO ISTRUTTORIA ANAS	Ottobre 2021	G. Naretto	A. Rodino	D. Morgera
A	EMISSIONE	Marzo 2021	G. Naretto	A. Rodino	D. Morgera