

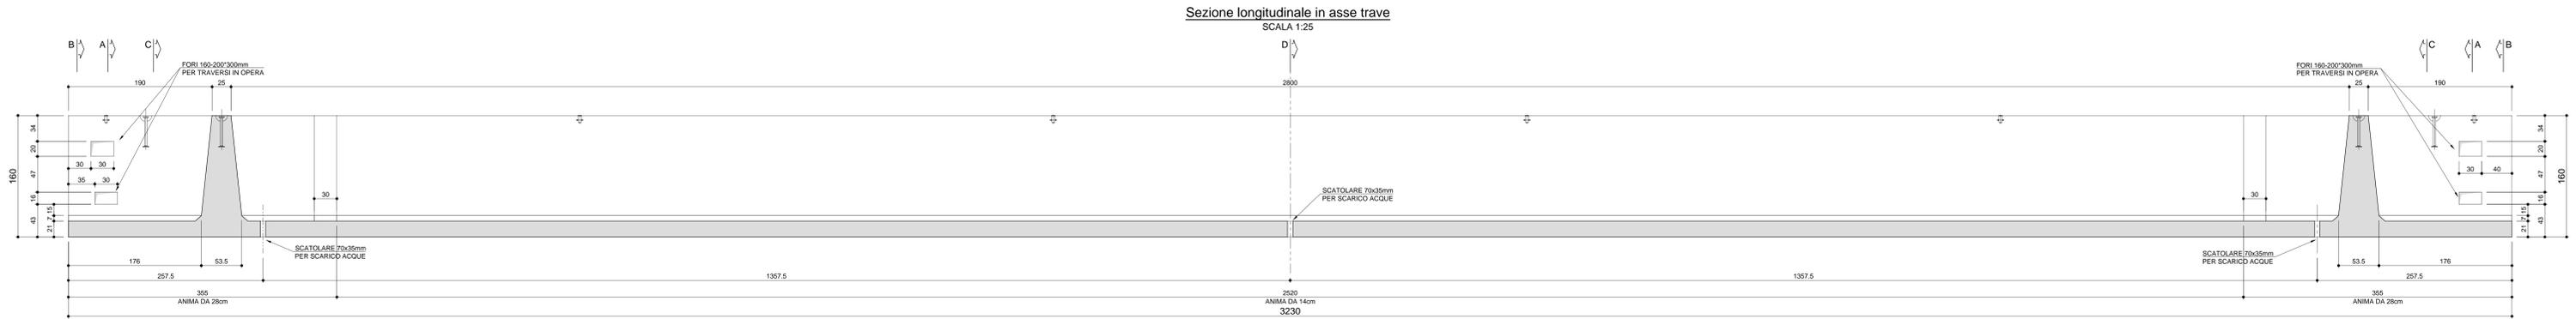
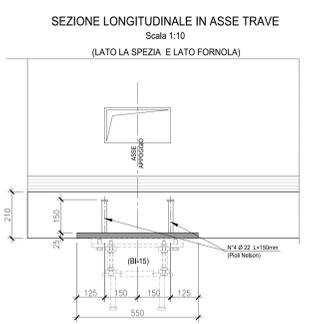
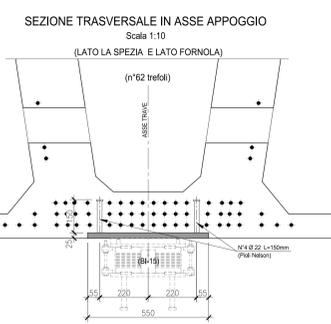
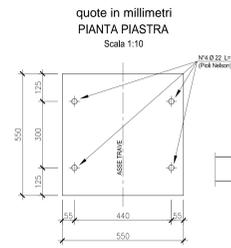
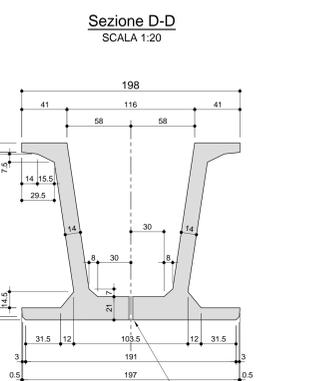
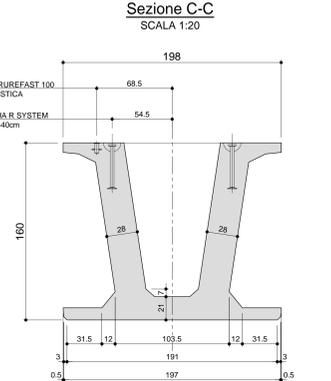
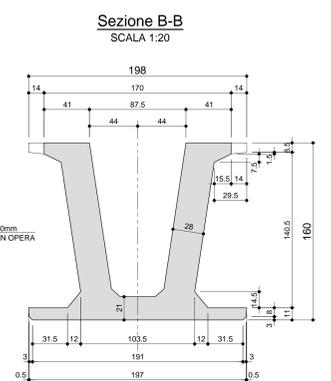
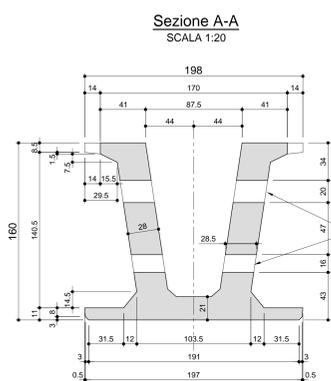
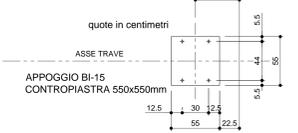


LATO DA ASTERISCARE  
PER MONTAGGIO TRAVE

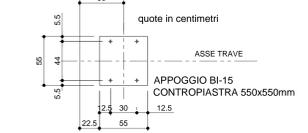

LATO DA ASTERISCARE  
PER MONTAGGIO TRAVE

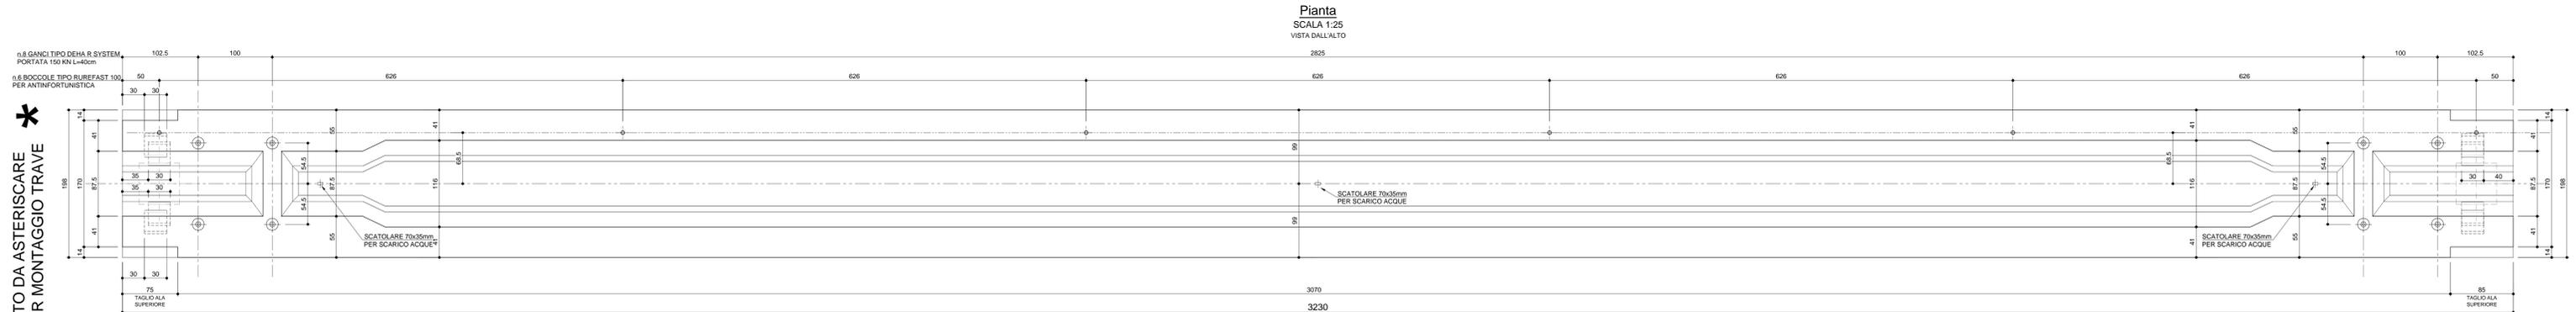

PRESTARE ATTENZIONE ALL'ORIENTAMENTO  
DELLE CONTROPIASTRE

Volume 29.05 m³  
Peso 726.25 KN  
N.3 TRAVI DA PRODURRE P01


CARATTERISTICHE DEI MATERIALI

- CALCESTRUZZO PER TRAVI PREFABBRICATE IN C.A.P. IMPALCATI
- A PRESTAZIONE GARANTITA CONFORME ALLA UNI EN 206-1:2006
- CLASSE DI RESISTENZA MINIMA A COMPRESIONE: C 45/55
- CLASSE DI CONSISTENZA SLUMP: S4
- CLASSE DI ESPOSIZIONE: XS10
- DIMENSIONE MASSIMA DEGLI AGGREGATI: Dmax 25
- CLASSE DI CONTENUTO IN CLORURI: Cl 0.20
- RAPPORTO A/C MAX: 0.50
- CONTENUTO MINIMO DI CEMENTO 300 Kg/mc
- CONTENUTO MINIMO DI ARIA 4%
- COPRIFERRO: 42mm

- ACCIAIO DI ARMATURA
- ARMATURA ORDINARIA B450C AD ADERENZA MIGLIORATA CONFORME AL D.M.14.01.2008
- ARMATURA DI PRECOMPRESIONE:
- ACCIAIO ARMONICO IN TREFOLI
- f<sub>pk</sub> = 1860 MPa f<sub>yk</sub> = 1570 MPa
- COPRIFERRO: 42mm

NOTA BENE:  
CON RIFERIMENTO AL SISTEMA ANTINFORTUNISTICA, LA POSIZIONE DELLE BOCCOLE E' VERIFICATA PER UN TIRANTE D'ARIA DI PROGETTO MINIMA H=560cm, UTILIZZANDO UNA PRETENSIONE DELLA LINEA STANDARD CON CORSA DISSIPATORE 50cm E LUNGHEZZA CORDINO 150cm

Composizione cassero interno

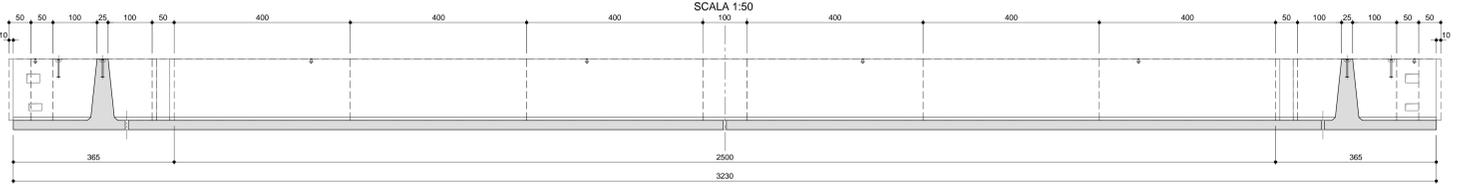

**ANAS S.p.A.**  
Direzione Progettazione e Realizzazione Lavori

VARIANTE ALLA S.S.1 AURELIA (AURELIA BIS)  
VIABILITA' DI ACCESSO ALL' HUB PORTUALE DI LA SPEZIA  
INTERCONNESSIONE TRA I CASELLI DELLA A-12 E IL PORTO DI LA SPEZIA  
3° LOTTO TRA FELETTINO E IL RACCORDO AUTOSTRADALE

PROGETTO ESECUTIVO DI STRALCIO E COMPLETAMENTO C - 3° TRATTO

PROGETTO ESECUTIVO **GE265**

**CESI** **TECHINT** **KICGEG**

Ing. Federico CARONE Ing. Alessandro RODINO Ing. Paolo Alberti COLETTI Dott. Domenico TRAMOLI

**OPERE MAGGIORI**  
SVINCOLO DI MELARA  
VIADOTTO RAMPA "P"  
IMPALCATO - CARPENTERIA TRAVE P01

CODICE PROGETTO	NOME FILE	REVISIONE	SCALA
DPGE0265	0001_044113STRCP04_C	C	VARIE

REV.	DESCRIZIONE	DATA	REDATTO	VERIFICATO	APPROVATO
C	REVISIONE A SEGUITO ISTRUTTORIA ANAS	Dicembre 2021	G. Naretto	A. Rodino	D. Morgera
B	REVISIONE A SEGUITO ISTRUTTORIA ANAS	Ottobre 2021	G. Naretto	A. Rodino	D. Morgera
A	EMISIONE	Marzo 2021	G. Naretto	A. Rodino	D. Morgera
REV.	DESCRIZIONE	DATA	REDATTO	VERIFICATO	APPROVATO