


VALLONE ARENELLA I - VIADOTTO ARENELLA I
Profili idraulici sintetici per diversi TR


LEGENDA

- Linea fondo alveo (Thalweg)
- Profilo di piena POST OPERAM
- Profilo di piena ANTE OPERAM
- Linea altezza critica
- Manufatto in progetto
- Manufatto esistente


POST OPERAM TR=200 anni

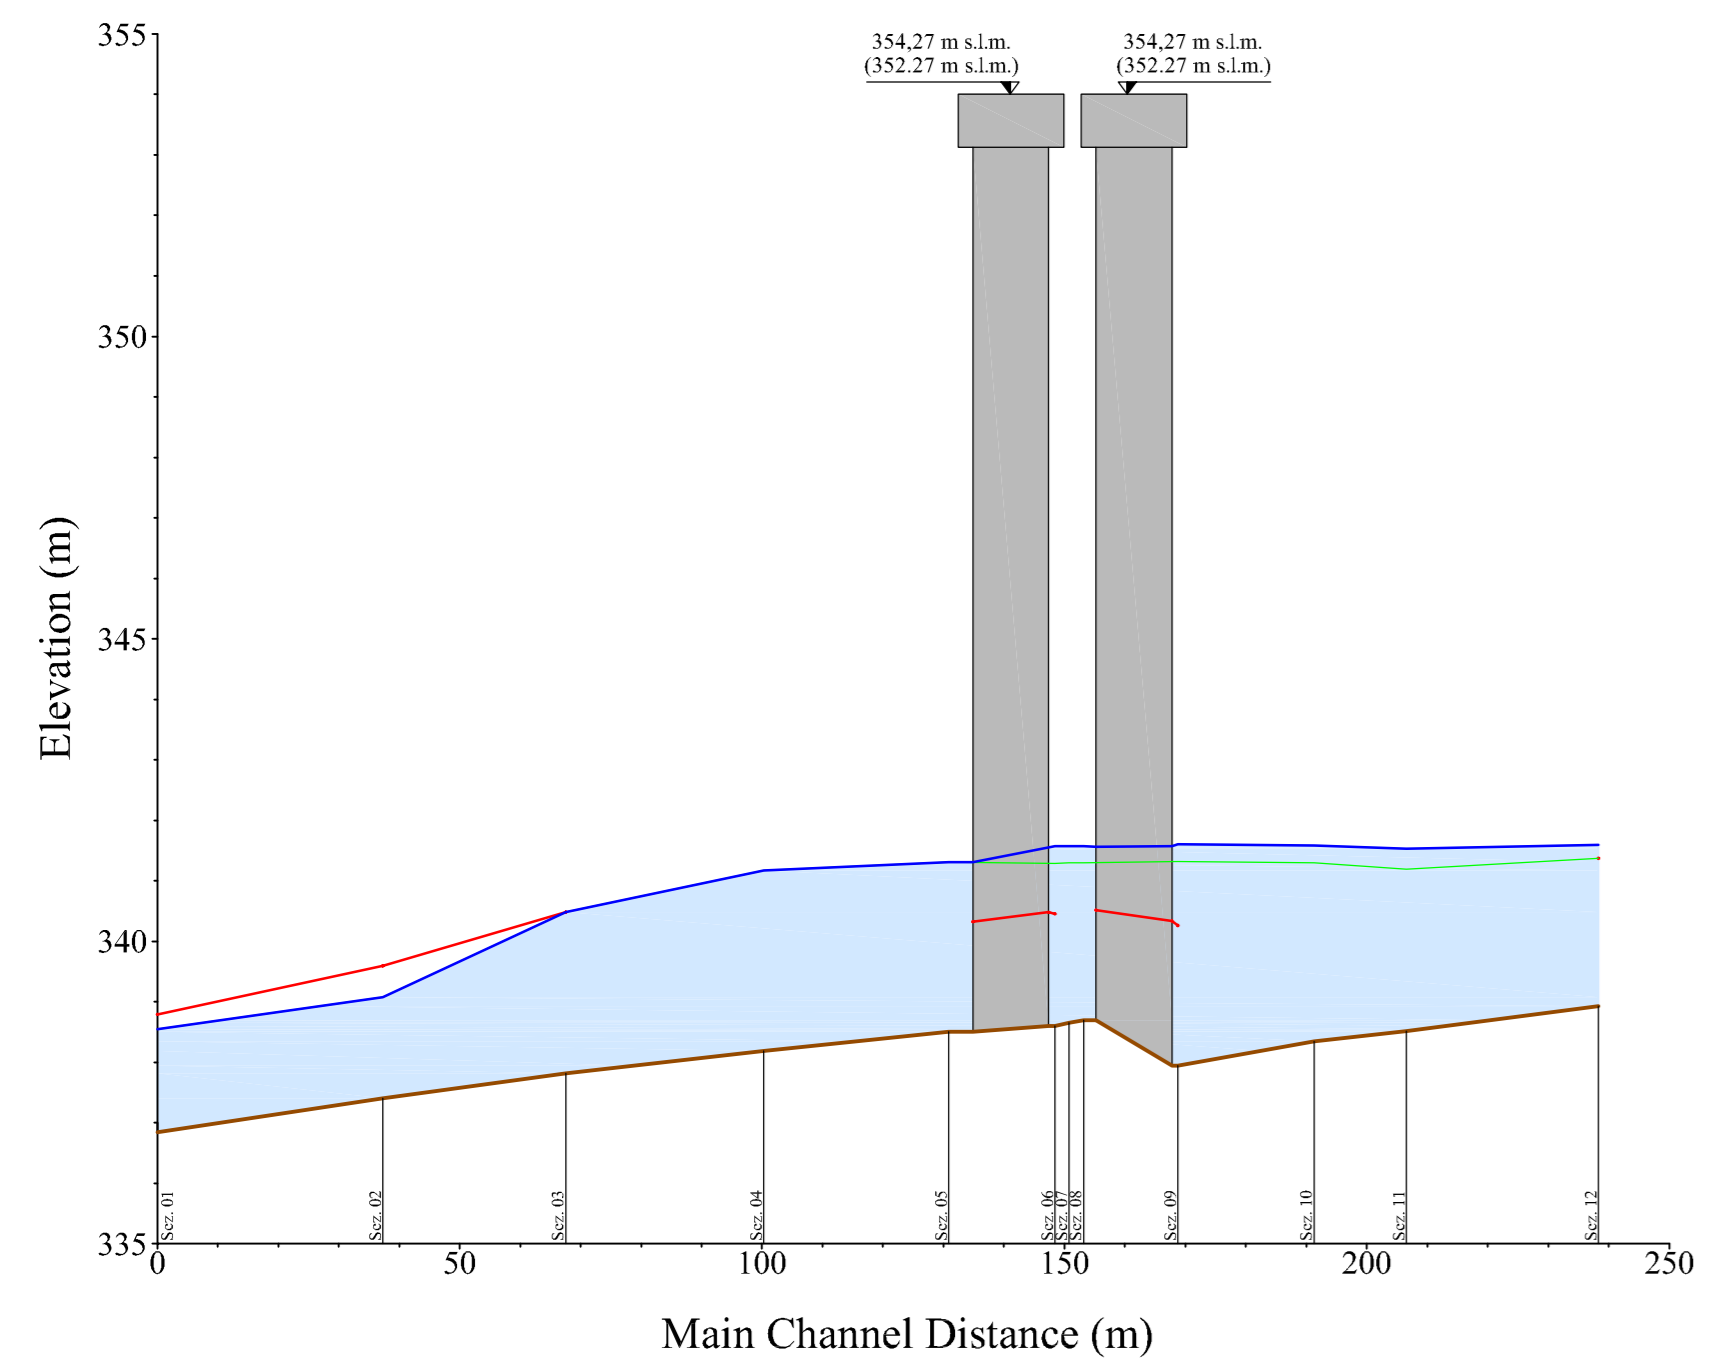

POST OPERAM TR=100 anni

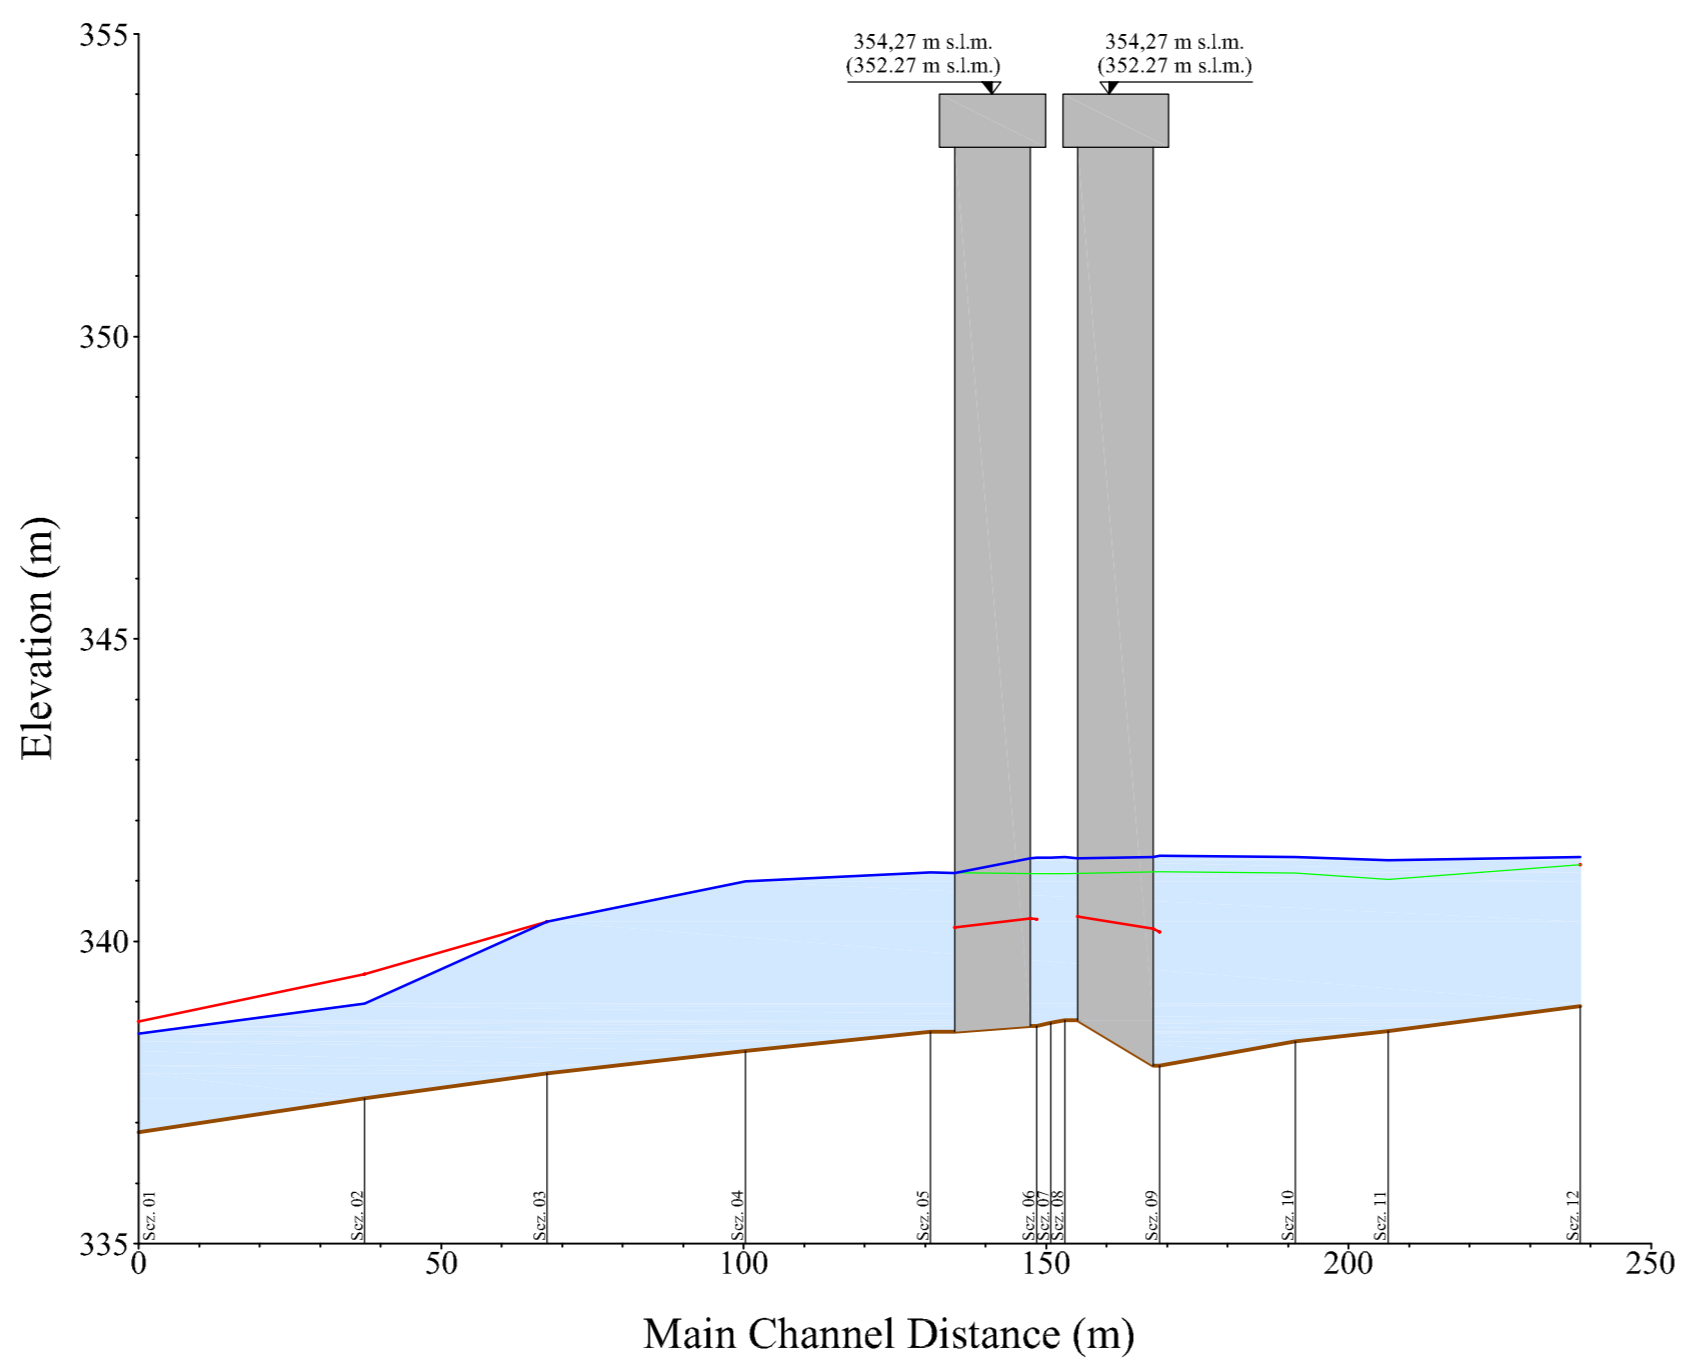

POST OPERAM TR=50 anni

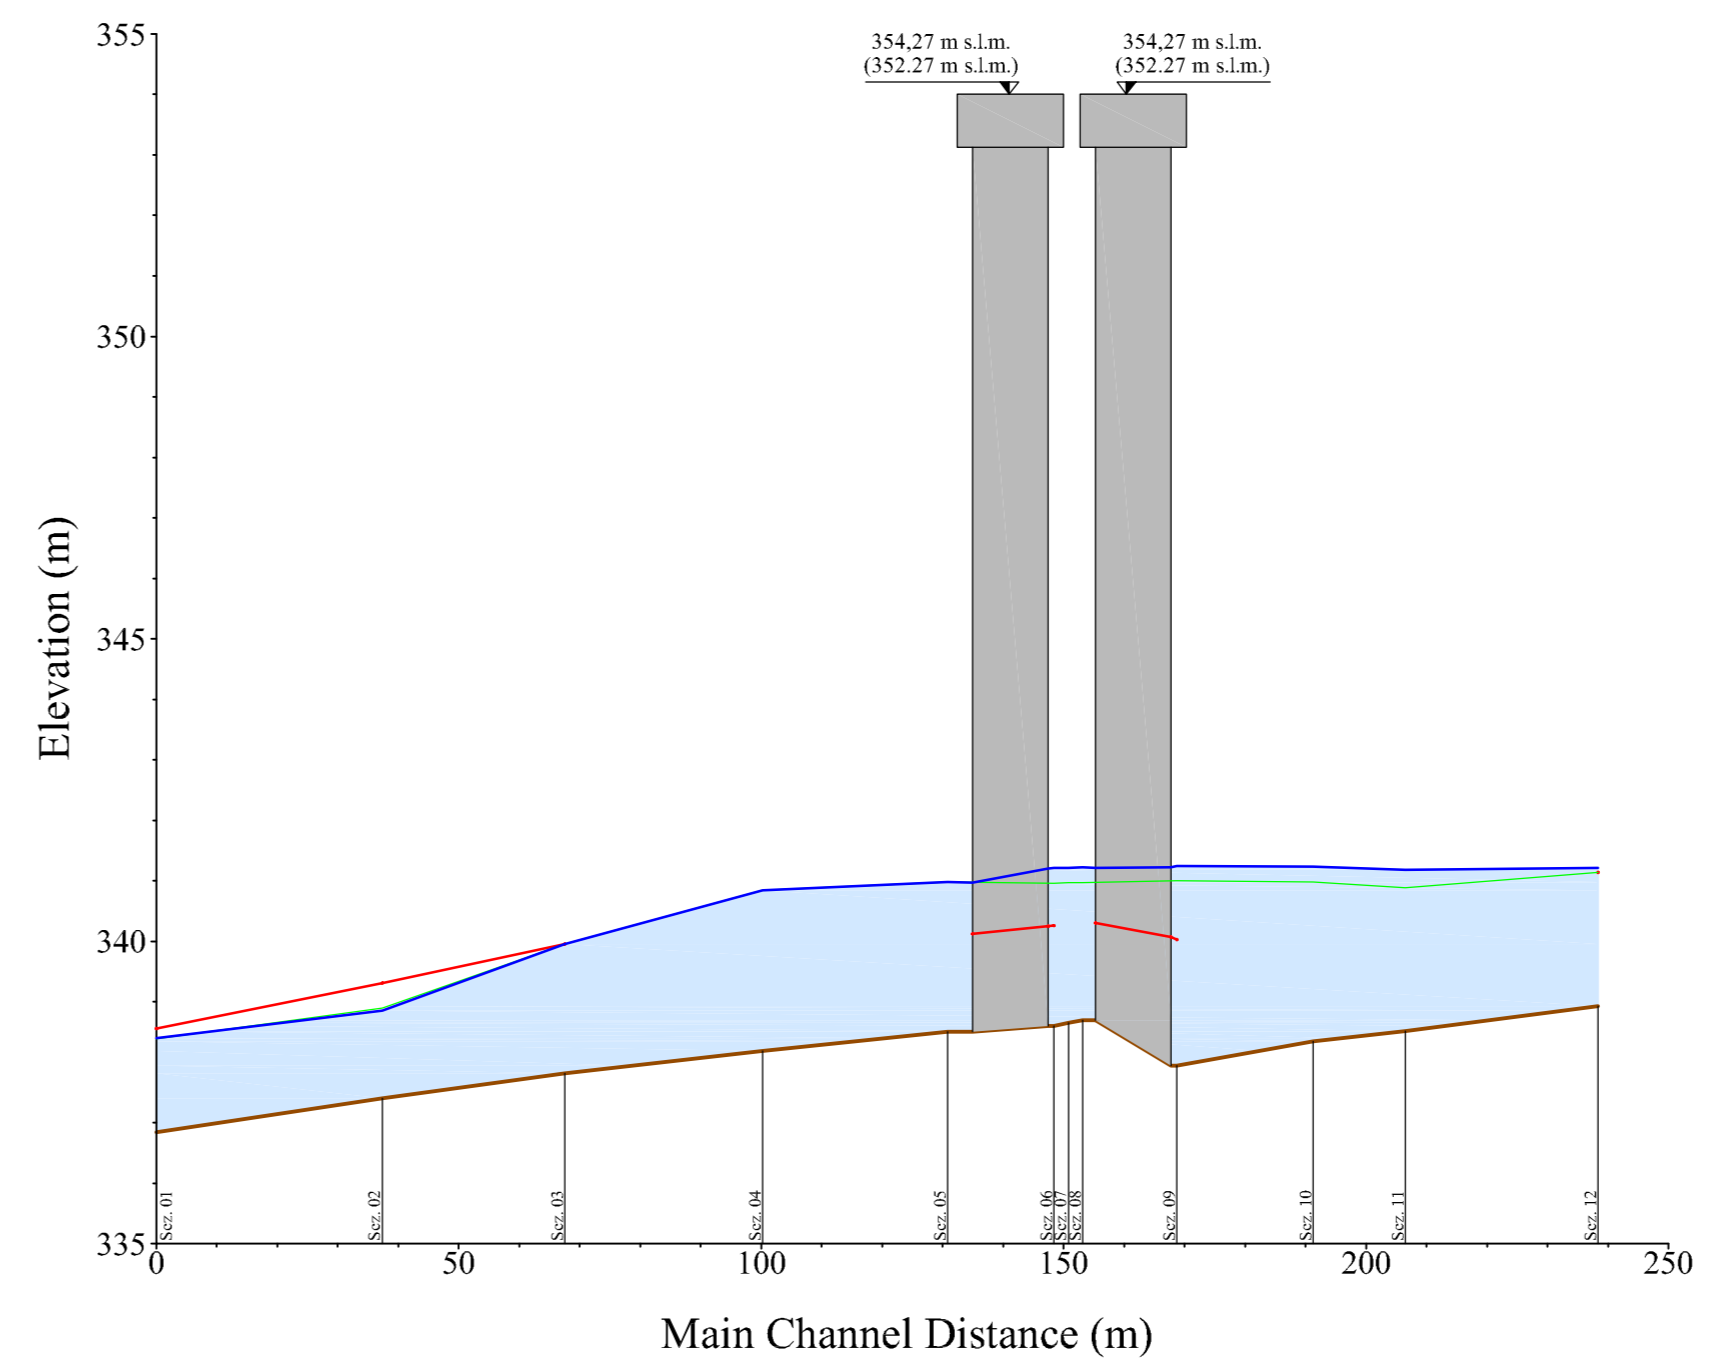

CORRIDOIO PLURIMODALE TIRRENICO-NORD EUROPA
ITINERARIO AGRIGENTO -CALTANISSETTA-A19
S.S. N° 640 "DI PORTO EMPEDOCLE"
AMMODERNAMENTO E ADEGUAMENTO ALLA CAT. B DEL D.M. 5.11.2001
 Dal km 44+000 allo svincolo con l'A19

PROGETTO DEFINITIVO

GRUPPO DI PROGETTAZIONE ATI: TECHNITAL s.p.a. (mandataria) S.I.S. Studio di Ingegneria Stradale s.r.l. DELTA Ingegneria s.r.l. INFRATEC s.r.l Consulting Engineering PROGIN s.p.a.		RESPONSABILI DI PROGETTO Dott. Ing. M. Raccosta Ordine Ing. Verona n° A1665 Prof. Ing. A. Bevilacqua Ordine Ing. Palermo n° 4058 Dott. Ing. M. Carlini Ordine Ing. Agrigento n° A628 Dott. Ing. N. Troccoli Ordine Ing. Potenza n° 836 Dott. Ing. S. Esposito Ordine Ing. Roma n° 20837
IL GEOLOGO Dott. Ing. M. Raccosta		INTEGRAZIONI PRESTAZIONI SPECIALISTICHE Dott. Ing. M. Raccosta
VISTO:IL RESPONSABILE DEL PROCEDIMENTO Dott. Ing. Massimiliano Fidenzi	VISTO:IL RESPONSABILE DEL SERVIZIO PROGETTAZIONE Dott. Ing. Antonio Valente	DATA _____ PROTOCOLLO _____

IDROLOGIA ED IDRAULICA -parte generale
VALLONE ARENELLA I - Viadotto Arenella I
Profili idraulici sintetici per diversi TR

CODICE PROGETTO L0407B D 0501	NOME FILE ID01-IDR-PS06.dwg	REVISIONE B	FOGLIO 1 di 1	SCALA:
CODICE ELAB. T01ID01IDRPS06				
D				
C				
B	REVISIONE a seguito istruttoria ANAS 19/03/07	Aprile 2007	A. Mita	F. Arciuli
A	EMISSIONE	Ottobre 2006	A. Mita	F. Arciuli
REV.	DESCRIZIONE	DATA	VERIFICATO RESP. TECNICO	APPROVATO RESP. DI SETTORE