PIANTA FONDAZIONI
Scala 1:200

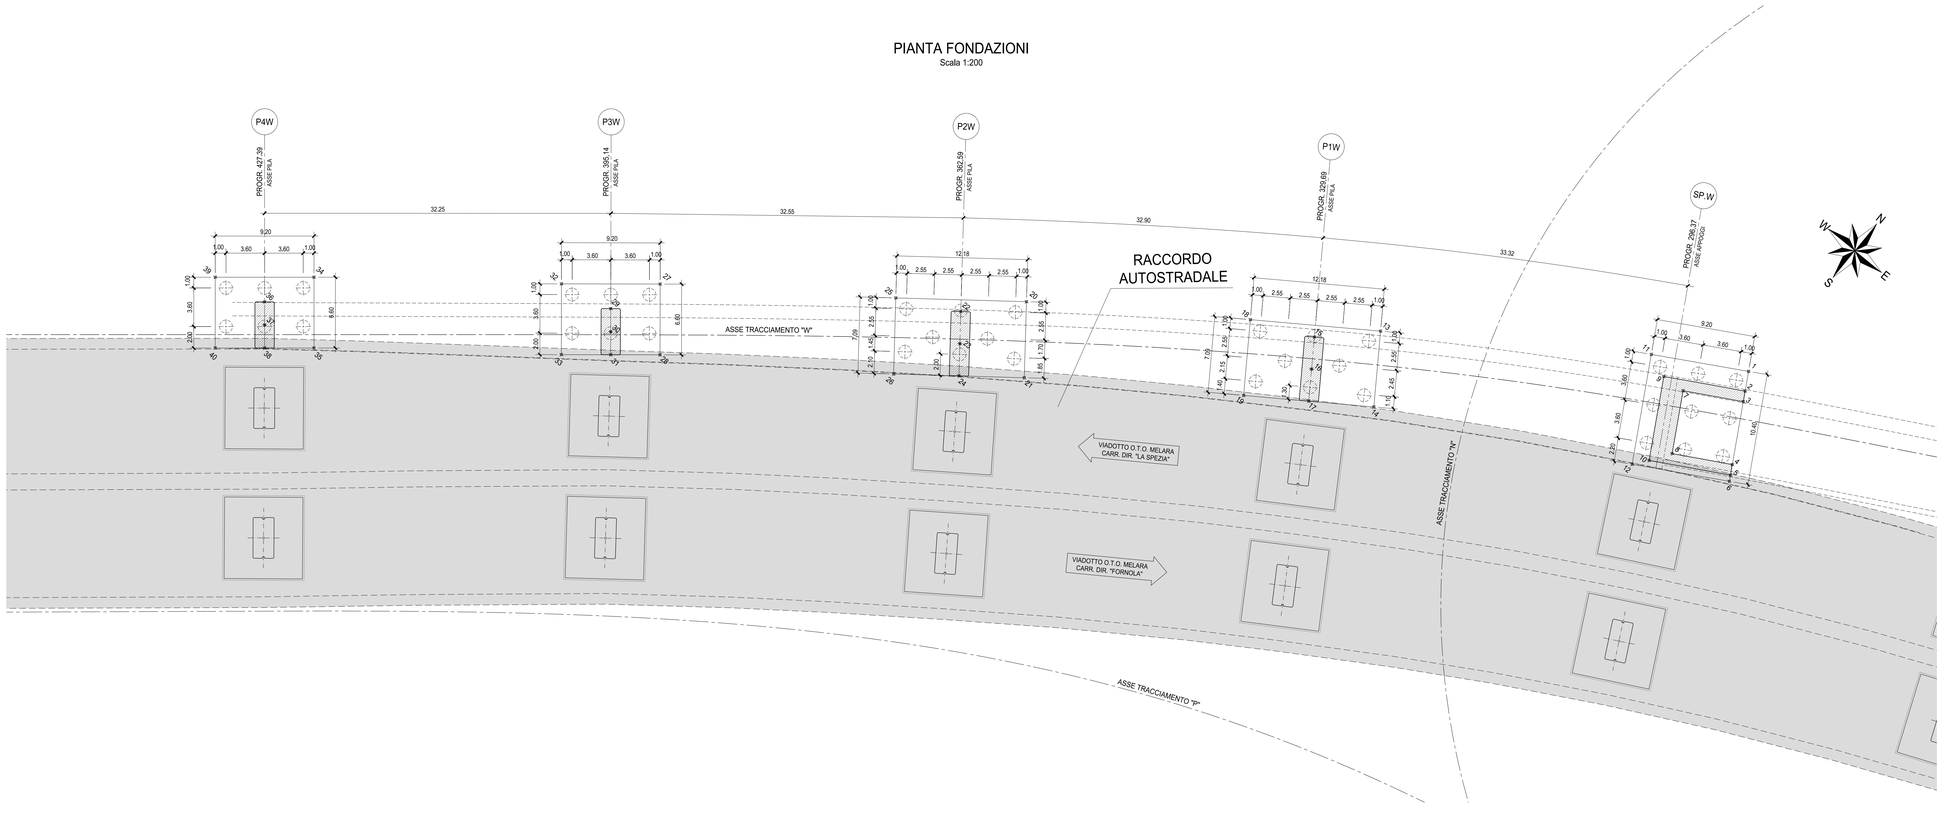

P4W

PUNTO	EST	NORD
34	68977,782	84951,691
35	68981,952	84946,576
36	68975,669	84947,002
37	68977,028	84945,335
38	68978,387	84943,669
39	68970,651	84945,878
40	68974,821	84940,762

P3W

PUNTO	EST	NORD
27	69003,188	84971,581
28	69007,348	84966,457
29	69001,066	84966,896
30	69002,421	84965,227
31	69003,777	84963,558
32	68996,045	84965,782
33	69000,205	84960,658

P2W

PUNTO	EST	NORD
20	69030,682	84991,871
21	69035,003	84986,248
22	69026,517	84987,294
23	69028,345	84984,916
24	69030,173	84982,537
25	69021,022	84984,448
26	69025,343	84978,825

P1W

PUNTO	EST	NORD
13	69057,986	85010,593
14	69061,967	85004,724
15	69053,558	85006,270
16	69055,242	85003,788
17	69056,926	85001,305
18	69047,904	85003,754
19	69051,885	84997,886

SP.W

PUNTO	EST	NORD
1	69086,937	85029,351
2	69087,850	85027,721
3	69088,339	85026,849
4	69091,249	85021,658
5	69091,738	85020,786
6	69092,022	85020,279
7	69083,347	85024,098
8	69086,256	85018,908
9	69081,112	85023,994
10	69084,999	85017,059
11	69078,911	85024,853
12	69083,996	85015,781

NOTA BENE:
PER LA GEOMETRIA DEGLI SPICCATI DELLE PILE E
DELLE SPALLE VEDERE GLI ELABORATI SPECIFICI

RACCORDO AUTOSTRADALE

RELATIVAMENTE ALLE OPERE O PARTI D'OPERA GIA' ESEGUITI SI FACCIA RIFERIMENTO AGLI ELABORATI GRAFICI SPECIFICI.
PER MAGGIORI DETTAGLI SI RIMANDA ALL'ELABORATO IDENTIFICATO DAL CODICE: "V04VI15GENRE01_A - Relazione tecnica illustrativa".

ANAS S.p.A.
Direzione Progettazione e Realizzazione Lavori

VARIANTE ALLA S.S.1 AURELIA (AURELIA BIS)
VIABILITA' DI ACCESSO ALL' HUB PORTUALE DI LA SPEZIA
INTERCONNESSIONE TRA I CASELLI DELLA A-12 E IL PORTO DI LA SPEZIA
3° LOTTO TRA FELETTINO E IL RACCORDO AUTOSTRADALE

PROGETTO ESECUTIVO DI STRALCIO E COMPLETAMENTO C - 3° TRATTO

PROGETTO ESECUTIVO **GE265**

CESI Shaping a Better Energy Future — Mandante
TECHINT Engineering & Construction — Mandataria
IDEAM ENGINEERING — Mandante

VISTO: IL RESPONSABILE DEL PROCEDIMENTO	RESPONSABILE DELL'INTEGRAZIONE DELLE PRESTAZIONI SPECIALISTICHE	PROGETTISTA SPECIALISTA	IL COORDINATORE DELLA SICUREZZA IN FASE DI PROGETTAZIONE
Ing. Fabrizio CARDONE	Firmato digitalmente da: RODINO ALESSANDRO Data: 02/02/2023 10:42:08 — Ing. Alessandro RODINO	Ing. Paolo Alberto COLETTI	Dott. Domenico TRIMBOLI

OPERE MAGGIORI
SVINCOLO DI MELARA
VIADOTTO RAMPA 'W'
PIANTA FONDAZIONI - PLANIMETRIA VIADOTTO

CODICE PROGETTO				NOME FILE	REVISIONE	SCALA:
PROGETTO	LIV. PROG.	N. PROG.		0000_V04VI15STRPL01_B		
DPGE0265	E	20	CODICE ELAB.	V04VI15STRPL01	B	1:200

REV.	DESCRIZIONE	DATA	REDATTO	VERIFICATO	APPROVATO
C					
B	REVISIONE A SEGUITO ISTRUTTORIA ANAS	Ottobre 2021	G. Naretto	A. Rodino	D. Morgera
A	EMISSIONE	Marzo 2021	G. Naretto	A. Rodino	D. Morgera