



MURO DI SOSTEGNO PREFABBRICATO


MURI TIPO "T" testa 30 cm

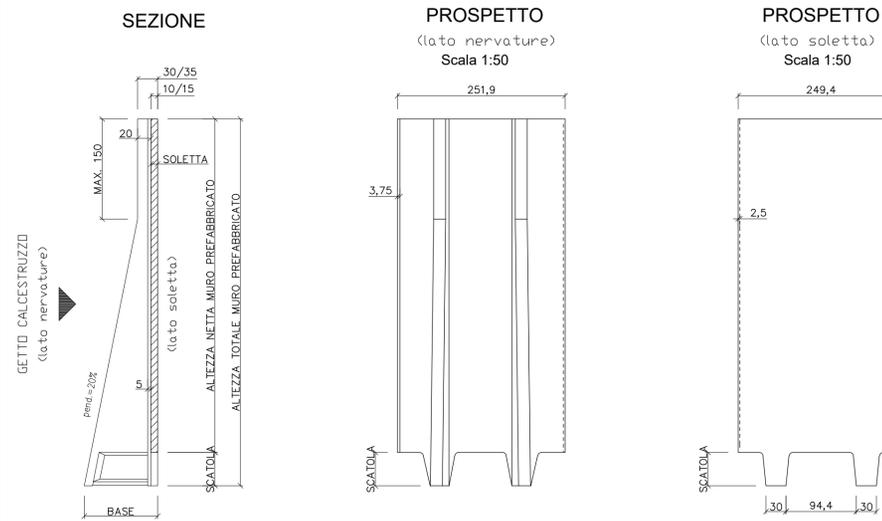


PIANTA Scala 1:20

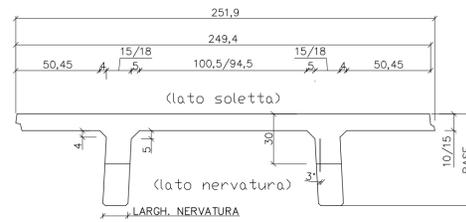


MURI TIPO "T" testa 70 cm

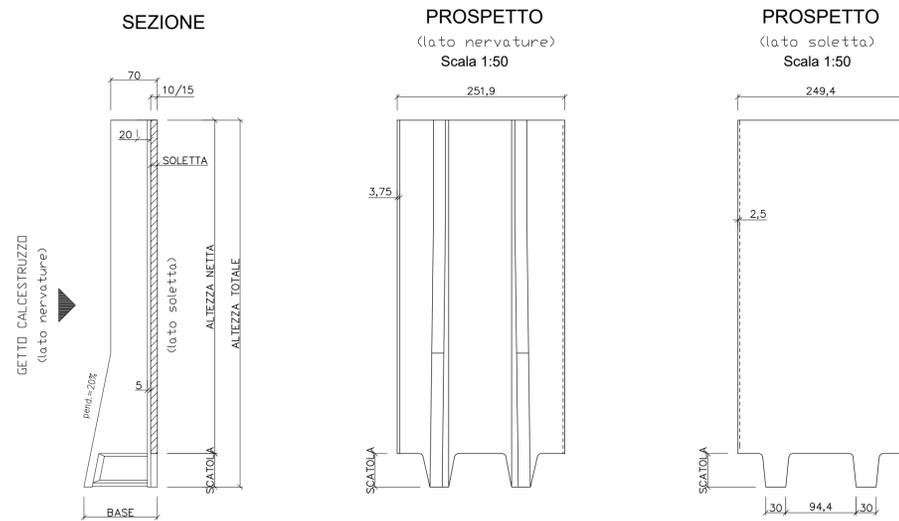

PIANTA Scala 1:20

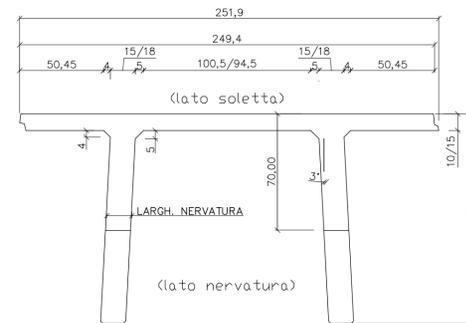


PARTICOLARE SPONDE LATERALI SOLETTA 10cm. Scala 1:4

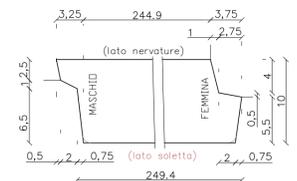


PARTICOLARE COSTRUTTIVO PER MURI TIPO "T"


(MURI CON NERVATURE DI IRRIGIDIMENTO E BASE INGLOBATA NEL GETTO DELLA PLATEA DI FONDAZIONE)

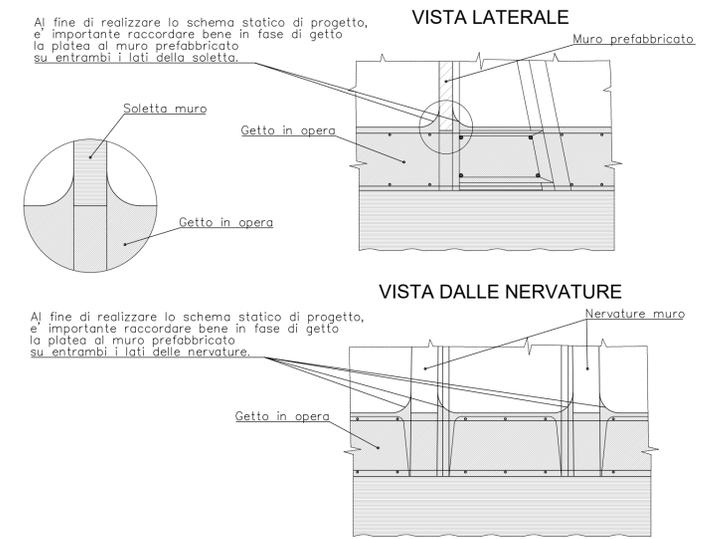


SEZIONE TIPO MURO SOSTEGNO

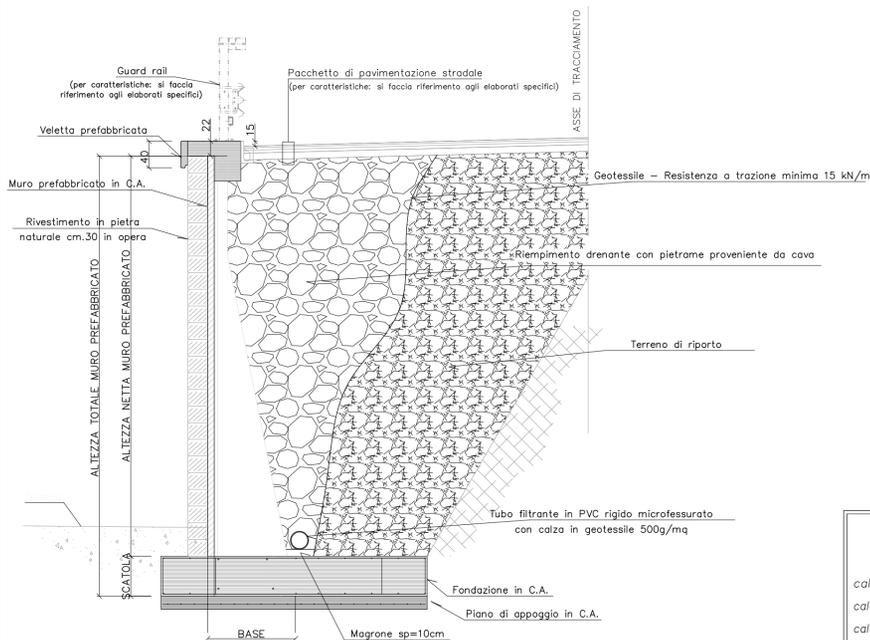

PARTICOLARE Scala 1:20

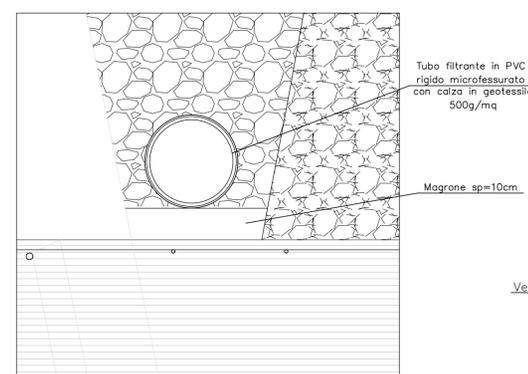

PARTICOLARE VELETTA PREFABBRICATA PER MURI PREFABBRICATI RIVESTITI IN PIETRA LOCALE

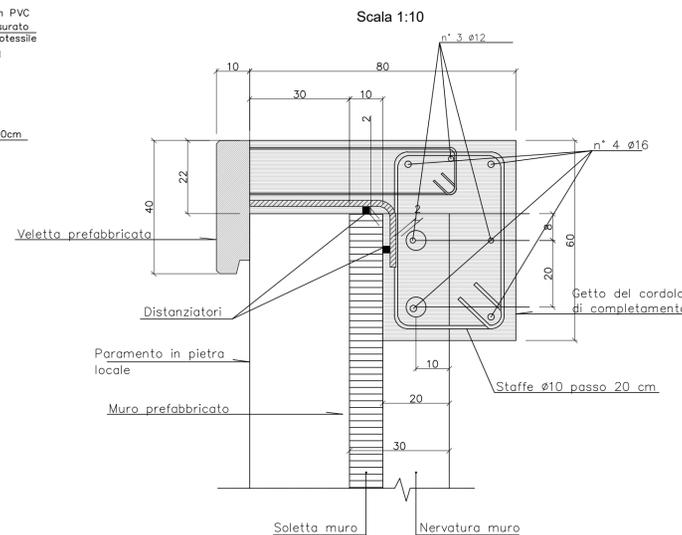

PRESCRIZIONI PER I MATERIALI

calcestruzzo prefabbricato : C35/45 classe esposizione: XD1
 calcestruzzo in opera per fondazioni: C25/30 classe esposizione: XC2
 calcestruzzo in opera piani d'appoggio: C16/20
 acciaio : B450C

ANAS S.p.A.
 Direzione Progettazione e Realizzazione Lavori

VARIANTE ALLA S.S.1 AURELIA (AURELIA BIS)
 VIABILITA' DI ACCESSO ALL' HUB PORTUALE DI LA SPEZIA
 INTERCONNESSIONE TRA I CASELLI DELLA A-12 E IL PORTO DI LA SPEZIA
 3° LOTTO TRA FELETTINO E IL RACCORDO AUTOSTRADALE

PROGETTO ESECUTIVO DI STRALCIO E COMPLETAMENTO C - 3° TRATTO

PROGETTO ESECUTIVO GE265



CESI (Shaping a Better Energy Future)
TECHINT (Engineering & Construction)
IGC&G (SERVIZI INTEGRATI DI INGEGNERIA)

VISTO: IL RESPONSABILE DEL PROCEDIMENTO	RESPONSABILE DELL'INTEGRAZIONE DELLE PRESTAZIONI SPECIALISTICHE	PROGETTISTA SPECIALISTA	IL COORDINATORE DELLA SICUREZZA IN FASE DI PROGETTAZIONE
Ing. Fabrizio CARDONE	Ing. Alessandro RODINO	Ing. Paolo Alberto COLETTI	Dot. Domenico TRIMBOLI

OPERE MINORI OPERE DI SOSTEGNO: MURI PARTE GENERALE PARTE GENERALE

PARTICOLARI COSTRUTTIVI MURI PREFABBRICATI

CODICE PROGETTO	NOME FILE	REVISIONE	SCALA:
DPGE0265	0000_T000M00STRDC02_B	B	VARIE
PROGETTO	LIV. PROG. N. PROG.	CODICE ELAB.	
	E 20	T000M00STRDC02	
C			
B	REVISIONE A SEGUITO ISTRUTTORIA ANAS	Ottobre 2021	M. Barale A. Rodino D. Morgera
A	EMISSIONE	Marzo 2021	M. Barale A. Rodino D. Morgera
REV.	DESCRIZIONE	DATA	REDATTO VERIFICATO APPROVATO