PIANTA

Scala 1:200

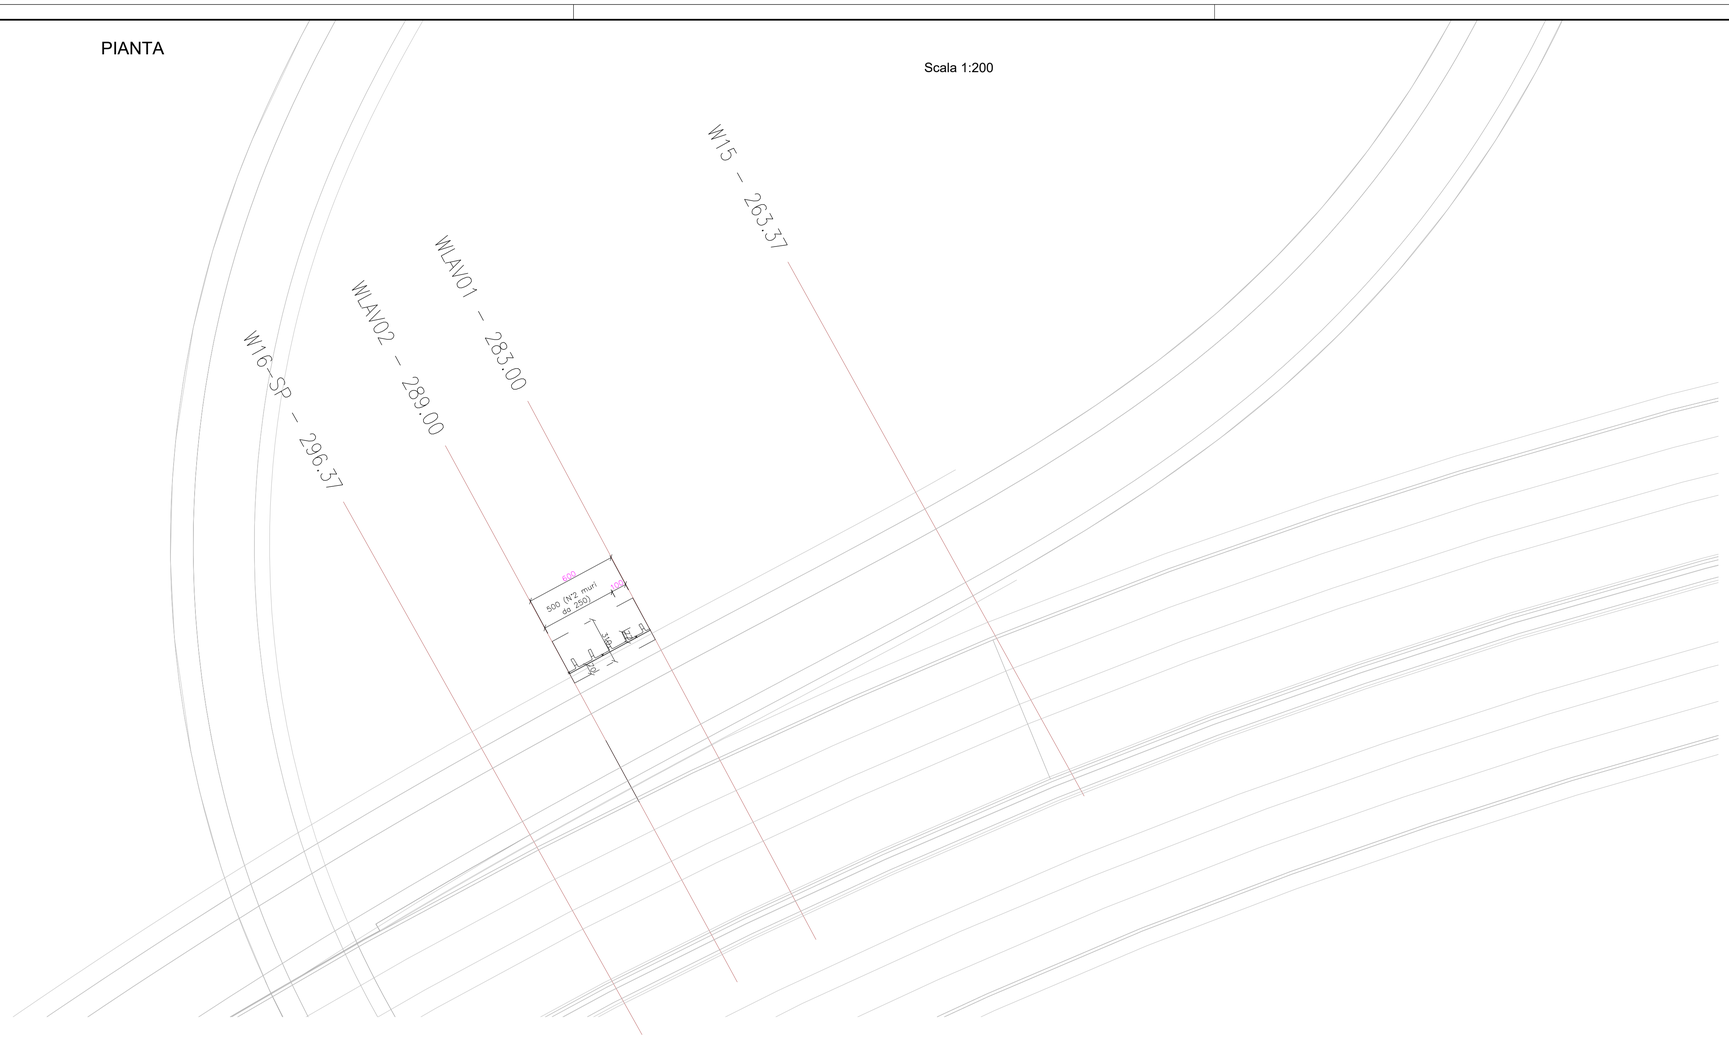

PIANTA CHIAVE

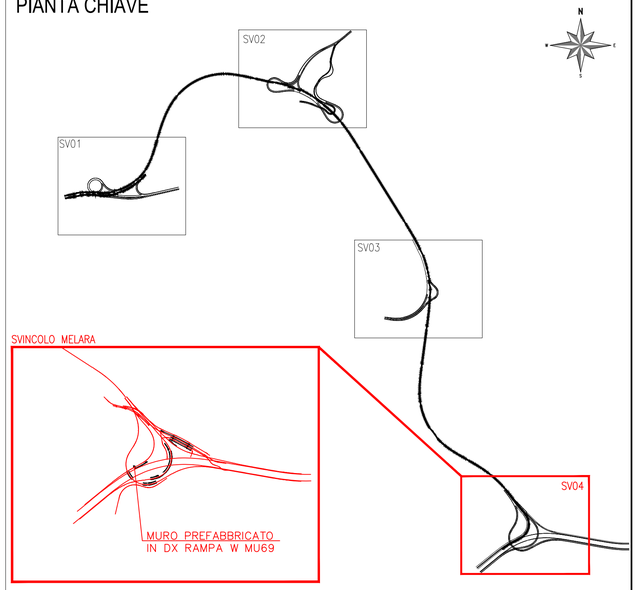

SEZIONE TIPO MURO SOSTEGNO

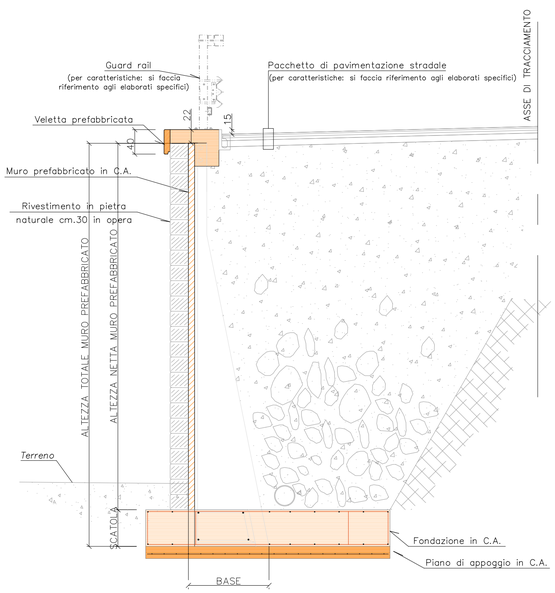

PROSPETTO

(LATO FACCIAVISTA)

Scala 1:100

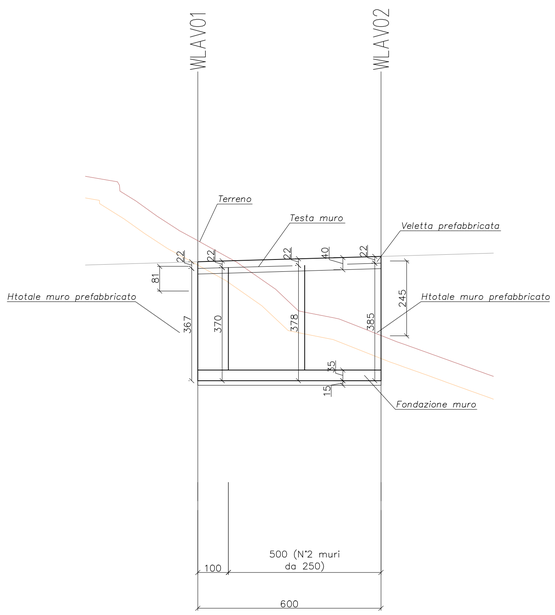

NOTE PARTICOLARI

- Il piano di appoggio per le strutture prefabbricate dovra' essere perfettamente piano. Le tolleranze massime ammesse sulle quote sono di ±1 cm.
- Tutte le quote e le dimensioni sono espresse in centimetri salvo diverse indicazioni.

MURI TIPO "T"			
Nr.	H TOT muro [cm]	ULTERIORE SUDDIVISIONE TIPO MURO	Larghezza [cm]
2	H <= 385	C	250
1	H <= 385	C	100

ANAS S.p.A.

Direzione Progettazione e Realizzazione Lavori

VARIANTE ALLA S.S.1 AURELIA (AURELIA BIS)
VIABILITA' DI ACCESSO ALL' HUB PORTUALE DI LA SPEZIA
INTERCONNESSIONE TRA I CASELLI DELLA A-12 E IL PORTO DI LA SPEZIA
3° LOTTO TRA FELETTINO E IL RACCORDO AUTOSTRADALE

PROGETTO ESECUTIVO DI STRALCIO E COMPLETAMENTO C - 3° TRATTO

PROGETTO ESECUTIVO — **GE265**

CESI — Shaping a Better Energy Future — Mandante

TECHINT Engineering & Construction — Mandataria

IECCEG ENGINEERING — SERVIZI INTEGRATI DI INGEGNERIA — Mandataria

VISTO: IL RESPONSABILE DEL PROCEDIMENTO	RESPONSABILE DELL'INTEGRAZIONE DELLE PRESTAZIONI SPECIALISTICHE	PROGETTISTA SPECIALISTA	IL COORDINATORE DELLA SICUREZZA IN FASE DI PROGETTAZIONE
	Firmato digitalmente da: RODINO ALESSANDRO Data: 02/02/2023 11:35:08		
Ing. Fabrizio CARDONE	Ing. Alessandro RODINO	Ing. Paolo Alberto COLETTI	Dott. Domenico TRIMBOLI

OPERE MINORI

OPERE DI SOSTEGNO: MURI
SVINCOLO DI MELARA
MURO DI SOSTEGNO PREFABBRICATO IN DX RAMPA W (MU69)
PIANTA, PROSPETTO E SEZIONI

CODICE PROGETTO			NOME FILE	REVISIONE	SCALA:
PROGETTO	LIV. PROG.	N. PROG.	0000_V04OM02STRCP01_B		
DPGE0265	E	20	CODICE ELAB. V04OM02STRCP01	B	1:100, 1:50

REV.	DESCRIZIONE	DATA	REDATTO	VERIFICATO	APPROVATO
C					
B	REVISIONE A SEGUITO ISTRUTTORIA ANAS	Ottobre 2021	M. Barale	A. Rodino	D. Morgera
A	EMISSIONE	Marzo 2021	M. Barale	A. Rodino	D. Morgera