




ARRIVO DALLA GALLERIA FELETTINO II
SEZIONE A-A (1:20)

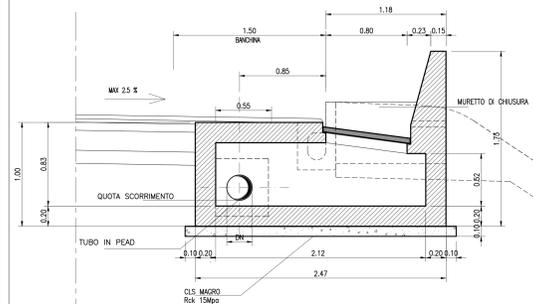


PIANTA

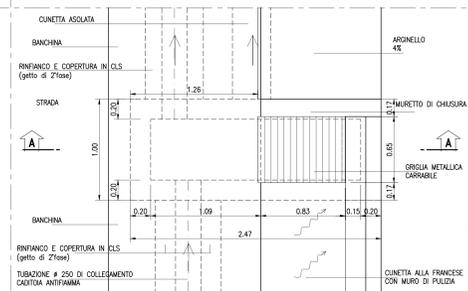


GALLERIA FELETTINO II-TIPOLOGICO PASSAGGIO SCAVO/RILEVATO
SEZIONE A-A (1:20)

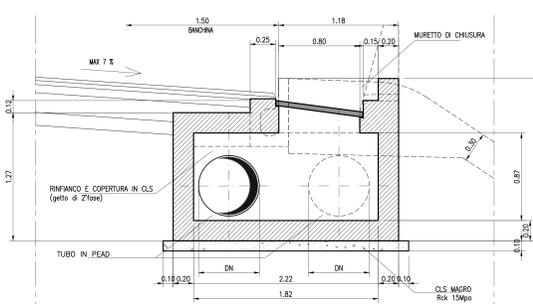


PIANTA

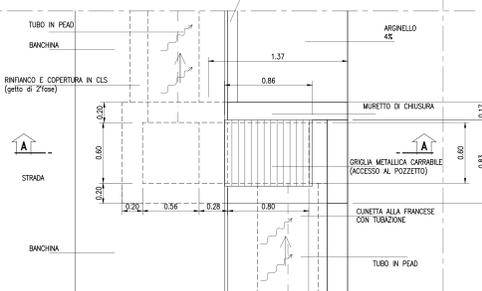


GALLERIA FELETTINO II-TIPOLOGICO PASSAGGIO RILEVATO/SCAVO
SEZIONE A-A (1:20)

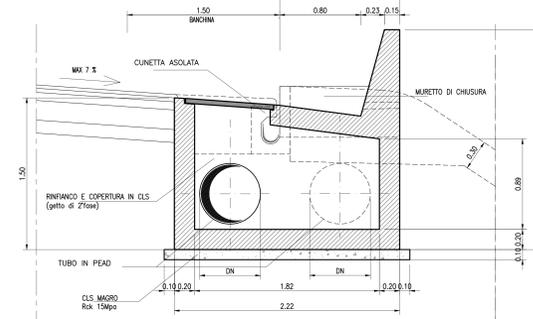


PIANTA (1:20)

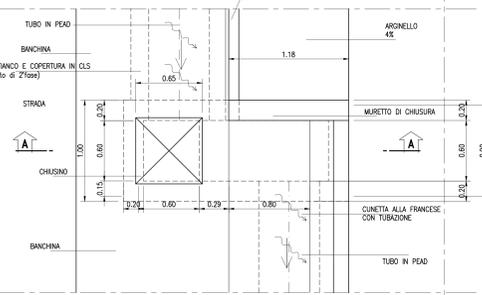


SEZIONE IN RILEVATO CON CUNETTA E COLLETTORE DI DRENAGGIO PIATTAFORMA
SEZIONE A-A

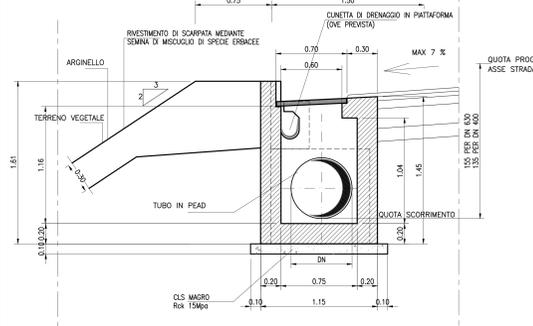


PIANTA (1:20)

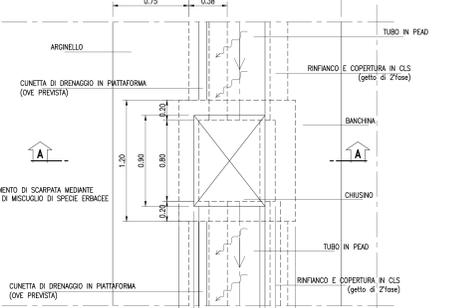


ELEMENTO DI MARGINE IN CORRISPONDENZA DEL MURO ESISTENTE
SCALA 1:20
NB: Misure espresse in cm

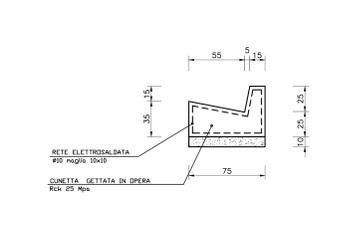


ELEMENTO DI MARGINE IN TRINCEA
SCALA 1:20
NB: Misure espresse in cm

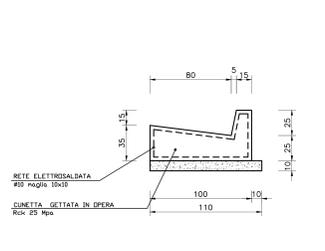

DRENAGGIO DI PIATTAFORMA IN TRINCEA
SEZIONE CORRENTE SENZA COLLETTORE
SCALA 1:20
NB: Misure espresse in cm

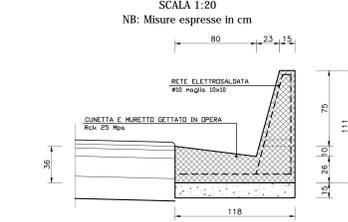

ELEMENTO DI MARGINE IN RILEVATO
SCALA 1:10
NB: Misure espresse in cm

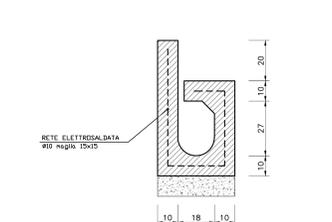


FOSSO DI GUARDIA


DIMENSIONI

TIPO	B - H (cm)	ss (cm)
F0	0.30	
F1	0.50	0.15
F2	0.60	
F3	0.80	0.20


CUNETTA RETTANGOLARE
SCALA 1:20
NB: Misure espresse in cm

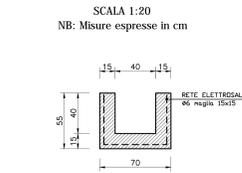


DRENAGGIO DI PIATTAFORMA IN TRINCEA
CON MURETTO DI PULIZIA
SEZIONE A-A (1:20)

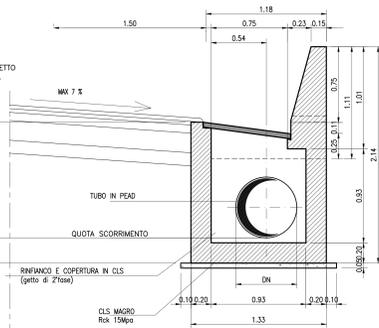

PIANTA (1:20)

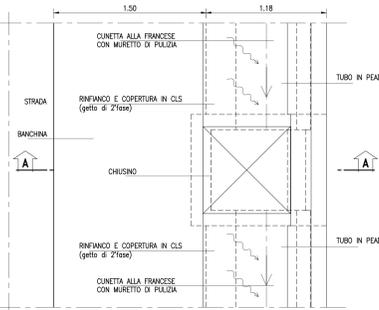

SEZIONE IN RILEVATO CON CUNETTA ASOLATA E COLLETTORE DI COLLEGAMENTO TRA LE GALLERIE FELETTINO II E FELETTINO III
ZONA IMBOCCO GALLERIA FELETTINO III
SCALA 1:20

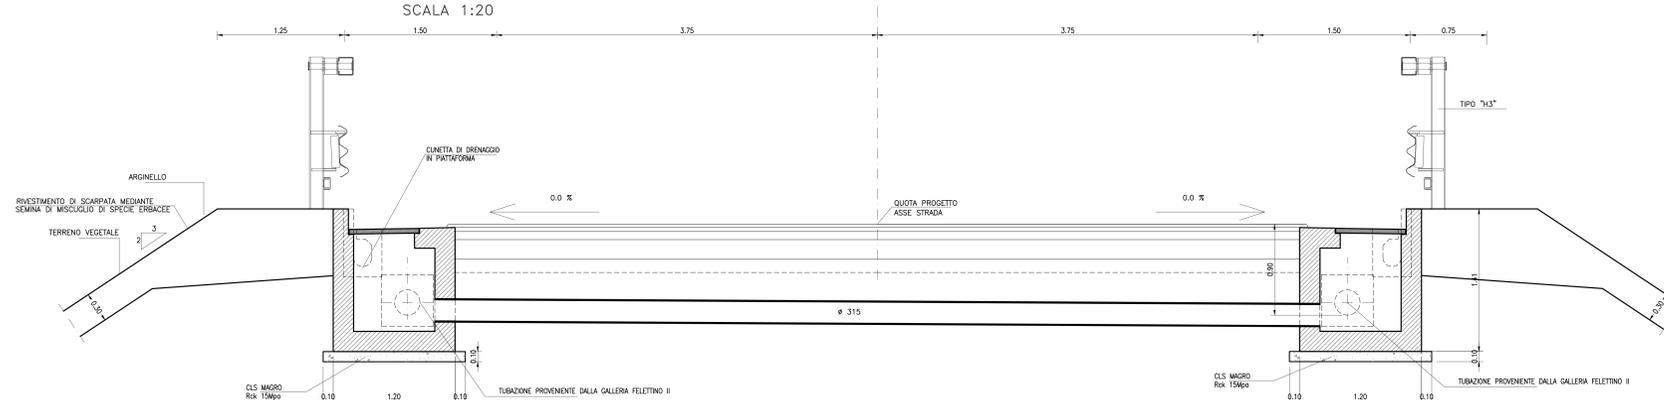

ANAS S.p.A.
Direzione Progettazione e Realizzazione Lavori

S.S. VARIANTE ALLA S.S.1 AURELIA (AURELIA BIS)
VIABILITÀ DI ACCESSO ALL' HUB PORTUALE DI LA SPEZIA
INTERCONNESSIONE TRA I CASELLI DELLA A-12 E IL PORTO DI LA SPEZIA
3° LOTTO TRA FELETTINO E IL RACCORDO AUTOSTRADALE
PROGETTO ESECUTIVO DI STRALCIO E COMPLETAMENTO C - 3° TRATTO

PROGETTO ESECUTIVO GE265



VITO, IL RESPONSABILE DEL PROCEDIMENTO	RESPONSABILE E DELIBERAZIONE DELLE PRESTAZIONI SPECIALISTICHE	PROGETTISTA SPECIALISTA	IL COORDINATORE DELLA SICUREZZA IN FASE DI PROGETTAZIONE
Ing. Fabrizio CARBONE	Ing. Massimo ROSSI	Ing. Francesco CARONE	Dot. Domenico TROVATI

PROGETTO DELL' INFRASTRUTTURA
RACCOLTA ACQUE DI PIATTAFORMA
Smaltimento acque di piattaforma - Dettagli costruttivi

CODICE PROGETTO	NOVITÀ FILE	REVISIONE	SCALA
DPGE0265	01	B	1:20
C	REVISIONE A RISULTATO STRUTTURALE ANAS	Ottobre 2021	S. Marini E. Riva
A	EMERSONE	Aprile 2021	F. Ghidella F. Carnevale
REV	DESCRIZIONE	DATA	REDATTO VERIFICATO APPROVATO