PIANTA PRESIDIO IDRAULICO (1:200)

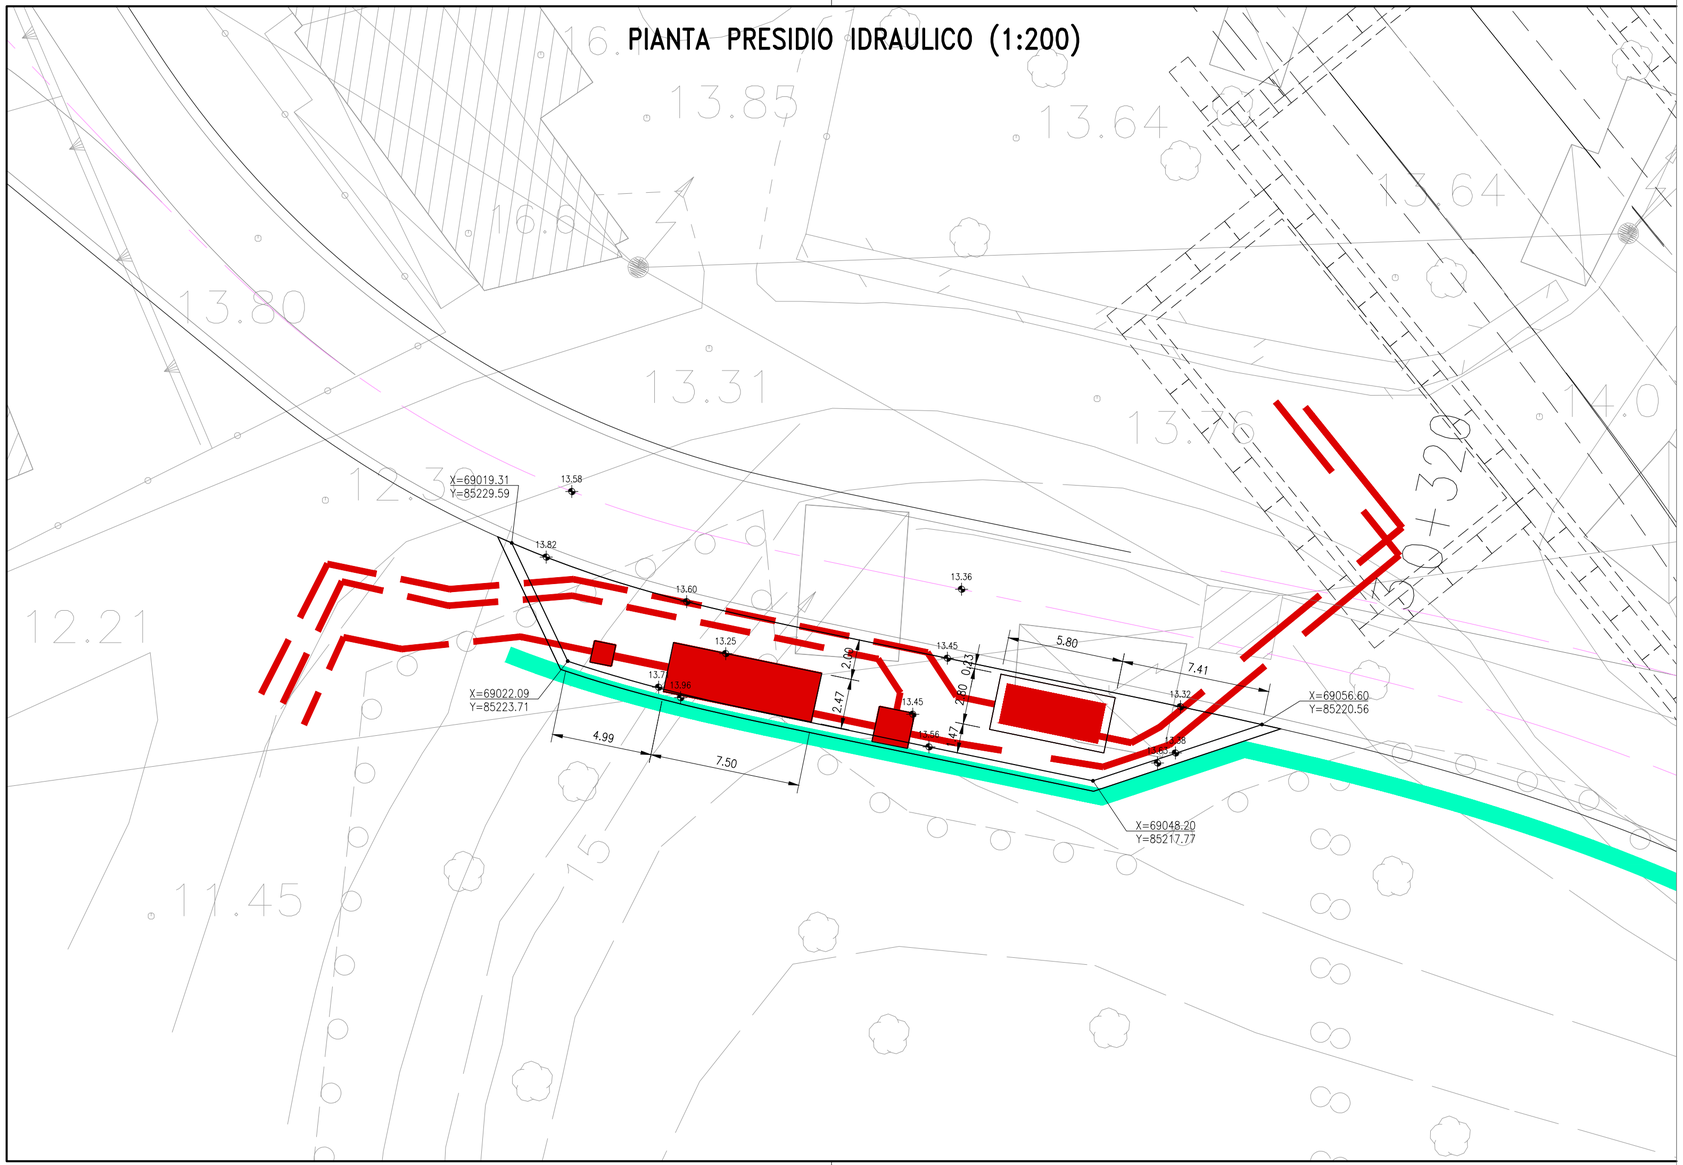

ANAS S.p.A.

Direzione Progettazione e Realizzazione Lavori

VARIANTE ALLA S.S.1 AURELIA (AURELIA BIS)
VIABILITA' DI ACCESSO ALL' HUB PORTUALE DI LA SPEZIA
INTERCONNESSIONE TRA I CASELLI DELLA A-12 E IL PORTO DI LA SPEZIA
3° LOTTO TRA FELETTINO E IL RACCORDO AUTOSTRADALE

PROGETTO ESECUTIVO DI STRALCIO E COMPLETAMENTO C - 3° TRATTO

PROGETTO ESECUTIVO — GE265

CESI — Shaping a Better Energy Future — Mandante

TECHINT Engineering & Construction — Mandataria

IGEOS ENGINEERING — SERVIZI INTEGRATI DI INGEGNERIA — Mandante

VISTO: IL RESPONSABILE DEL PROCEDIMENTO	RESPONSABILE DELL'INTEGRAZIONE DELLE PRESTAZIONI SPECIALISTICHE	PROGETTISTA SPECIALISTA	IL COORDINATORE DELLA SICUREZZA IN FASE DI PROGETTAZIONE
Ing. Fabrizio CARDONE	Firmato digitalmente da: RODINO ALESSANDRO Data: 02/02/2023 12:23:02 Ing. Alessandro RODINO	Ing. Paolo Alberto COLETTI	Dott. Domenico TRIMBOLI

OPERE MINORI

RACCOLTA ACQUE DI PIATTAFORMA
PRESIDI IDRAULICI
PRESIDI IDRAULICI VASCA V3 - PIANTA PRESIDIO

CODICE PROGETTO (PROGETTO / LIV. PROG. / N. PROG.)	NOME FILE 0000_T00PS00IDRDI07_A	REVISIONE	SCALA:
DPGE0265 E 20	CODICE ELAB. T00PS00IDRDI07	A	1:200

REV.	DESCRIZIONE	DATA	REDATTO	VERIFICATO	APPROVATO
C					
B					
A	EMISSIONE	Marzo 2021	M. Barale	A. Rodino	D. Morgera