STRALCIO PLANIMETRICO
SCALA 1:500

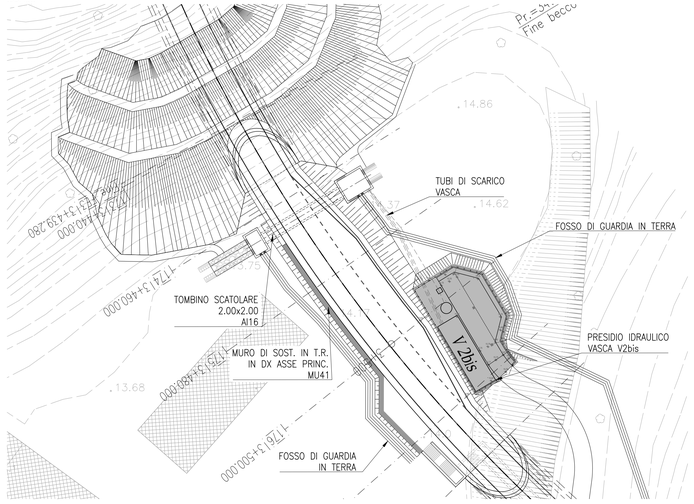

SEZIONE A–A
SCALA 1:100

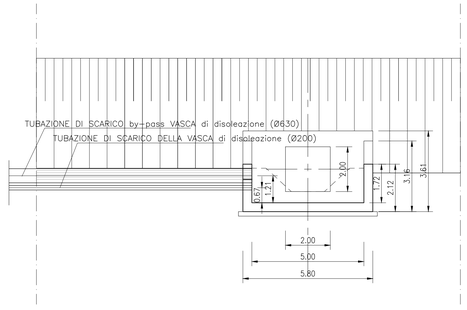

TABELLA MATERIALI	
- CALCESTRUZZO MAGRO	Rck>= 20 N/mmq
- CALCESTRUZZO PER STRUTTURE IN FONDAZIONE	Rck>= 37 N/mmq
- CALCESTRUZZO PER MURI IN ELEVAZIONE	Rck>= 37 N/mmq
- ACCIAIO	B450C
- COPRIFERRO MINIMO IN ELEVAZIONE :	35 mm
- COPRIFERRO MINIMO IN FONDAZIONE :	35 mm

SCHEMA PLANIMETRICO
SCALA 1:100

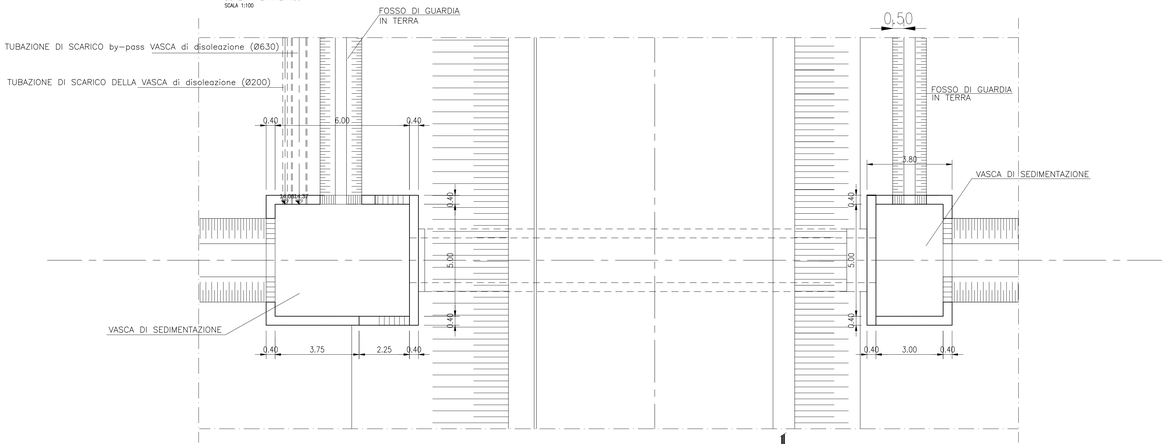

SEZIONE B–B
SCALA 1:50

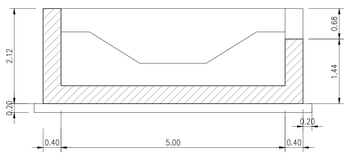

SEZIONE C–C
SCALA 1:50

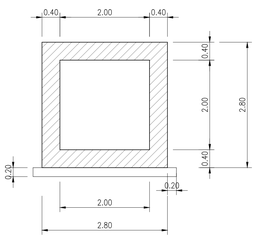

SEZIONE D–D
SCALA 1:50

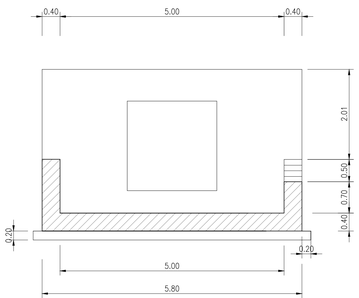

SEZIONE LONGITUDINALE
SCALA 1:100

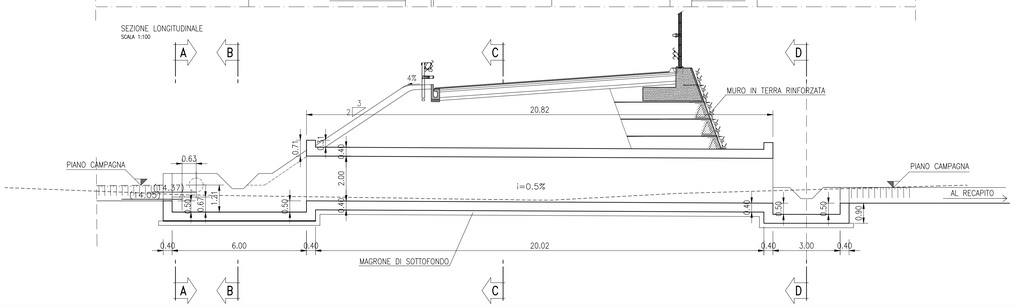

ANAS S.p.A.
Direzione Progettazione e Realizzazione Lavori

VARIANTE ALLA S.S.1 AURELIA (AURELIA BIS)
VIABILITA' DI ACCESSO ALL' HUB PORTUALE DI LA SPEZIA
INTERCONNESSIONE TRA I CASELLI DELLA A-12 E IL PORTO DI LA SPEZIA
3° LOTTO TRA FELETTINO E IL RACCORDO AUTOSTRADALE

PROGETTO ESECUTIVO DI STRALCIO E COMPLETAMENTO C - 3° TRATTO

PROGETTO ESECUTIVO **GE265**

VISTO: IL RESPONSABILE DEL PROCEDIMENTO	RESPONSABILE DELL'INTEGRAZIONE DELLE PRESTAZIONI SPECIALISTICHE	PROGETTISTA SPECIALISTA	IL COORDINATORE DELLA SICUREZZA IN FASE DI PROGETTAZIONE
Ing. Fabrizio CARDONE	Ing. Alessandro RODINO	Ing. Paolo Alberto COLETTI	Dott. Domenico TRIMBOLI

Firmato digitalmente da:
RODINO ALESSANDRO
Data: 02/02/2023 12:28:45

OPERE MINORI

OPERE DI ATTRAVERSAMENTO IDRAULICO: TOMBINI SCATOLARI
ASSE PRINCIPALE
TOMBINO SCATOLARE 2x2 ASSE PRINCIPALE km 3+452,07 (AI16)
CARPENTERIE, PIANTA E SEZIONI

CODICE PROGETTO			NOME FILE	REVISIONE	SCALA:
PROGETTO	LIV. PROG.	N. PROG.	0000_V03TM01STRCP01_B		
DPGE0265	E	20	CODICE ELAB. V03TM01STRCP01	B	VARIE

REV.	DESCRIZIONE	DATA	REDATTO	VERIFICATO	APPROVATO
C					
B	REVISIONE A SEGUITO ISTRUTTORIA ANAS	Dicembre 2021	G. Naretto	A. Rodino	D. Morgera
A	EMISSIONE	Marzo 2021	G. Naretto	A. Rodino	D. Morgera