Layout dell'Area
Viabilità ed apprestamenti
Scala 1:1000

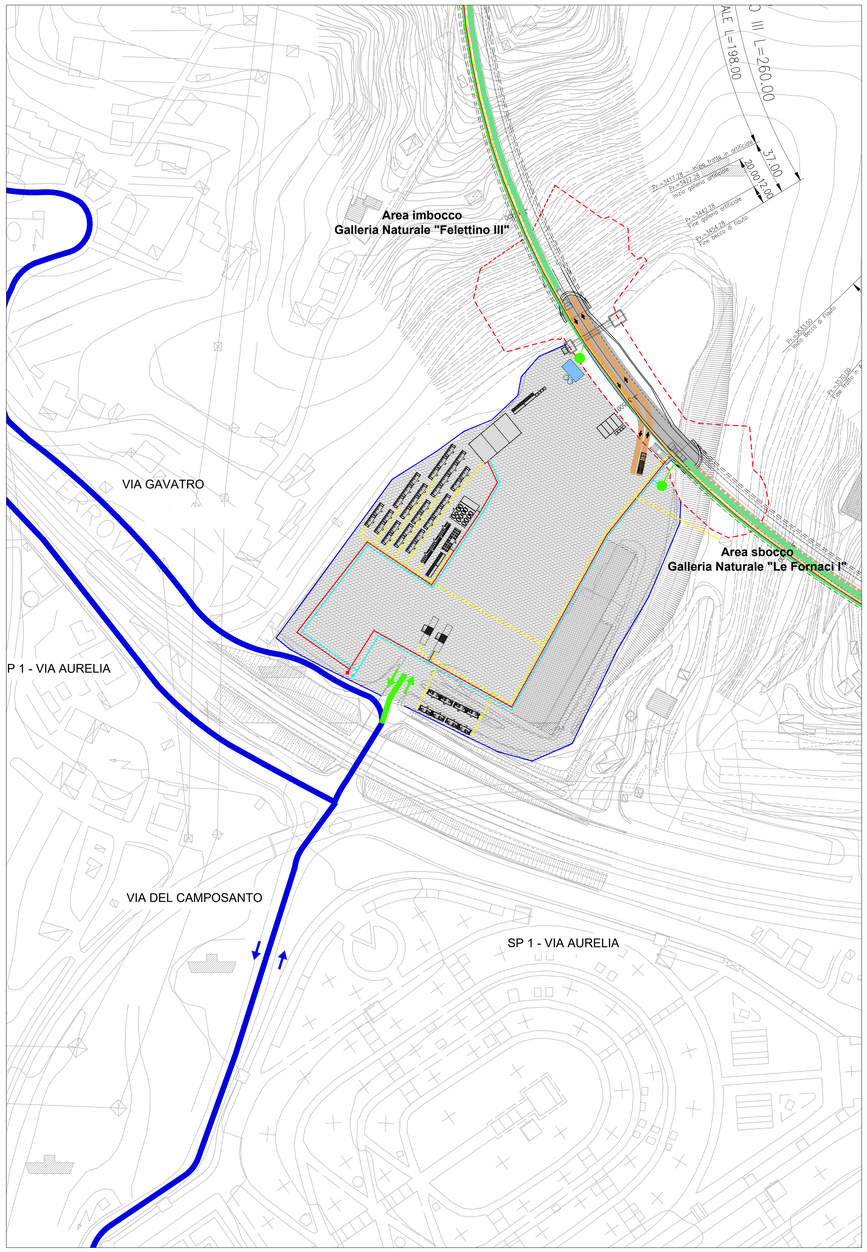

Inquadramento aerofotografico

CANTIERE AREA TECNICA 2 - Layout dell'Area
Viabilità ed apprestamenti - Scala 1:500

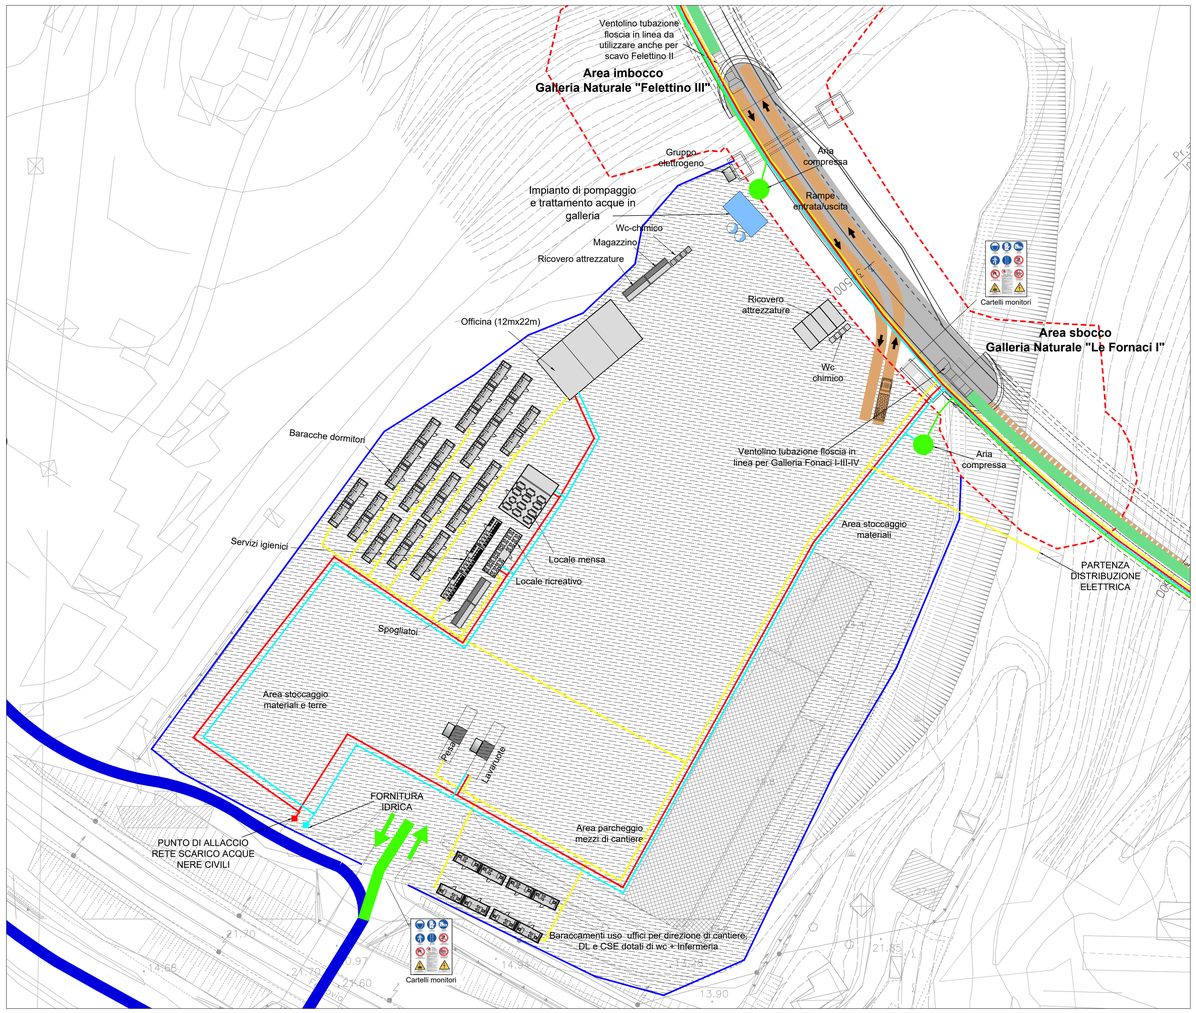

Quadro d' unione

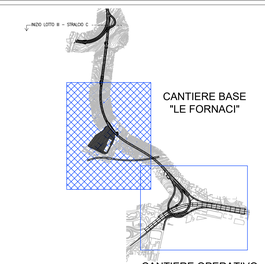

Legenda

- Viabilità locale esistente
- Viabilità di accesso ai cantieri
- Viabilità di cantiere
- Verso di percorrenza
- Recinzione metallica di Cantiere
- Recinzione temporanea in rete arancio
- Ingressi/uscite
- Area di cantiere
- Distribuzione elettrica
- Acqua potabile
- Acque reflue
- Aria compressa
- Tubazione floscia ventilazione

anas — ANAS S.p.A.
Direzione Progettazione e Realizzazione Lavori

VARIANTE ALLA S.S.1 AURELIA (AURELIA BIS)
VIABILITA' DI ACCESSO ALL' HUB PORTUALE DI LA SPEZIA
INTERCONNESSIONE TRA I CASELLI DELLA A-12 E IL PORTO DI LA SPEZIA
3° LOTTO TRA FELETTINO E IL RACCORDO AUTOSTRADALE

PROGETTO ESECUTIVO DI STRALCIO E COMPLETAMENTO C - 3° TRATTO

PROGETTO ESECUTIVO — **GE265**

CESI — Shaping a Better Energy Future — Mandante
TECHINT — Engineering & Construction — Mandataria
IDEAS ENGINEERING — Mandante

VISTO: IL RESPONSABILE DEL PROCEDIMENTO	RESPONSABILE DELL'INTEGRAZIONE DELLE PRESTAZIONI SPECIALISTICHE	PROGETTISTA SPECIALISTA	IL COORDINATORE DELLA SICUREZZA IN FASE DI PROGETTAZIONE
Ing. Fabrizio CARDONE	Firmato digitalmente da: RODINO ALESSANDRO Data: 02/02/2023 12:32:14 — Ing. Alessandro RODINO	Ing. Paolo Alberto COLETTI	Dott. Domenico TRIMBOLI

PIANO DI CANTIERIZZAZIONE
PIANO DI CANTIERIZZAZIONE

PLANIMETRIE FUNZIONALI IMPIANTI - CANTIERI BASE - LE FORNACI

CODICE PROGETTO		NOME FILE	REVISIONE	SCALA:
PROGETTO: DPGE0265	LIV. PROG.: E	N. PROG.: 20	0000_P00CA00CANPL05_A	A	varie
CODICE ELAB.: P00CA00CANPL05				

REV.	DESCRIZIONE	DATA	REDATTO	VERIFICATO	APPROVATO
C					
B					
A	EMISSIONE	Novembre 2021	E. Salsano	D. Morgera	A. Rodino