

Legenda

- Viabilità locale esistente
- Viabilità in ingresso autostrada
- Viabilità in uscita autostrada
- Viabilità di accesso ai cantieri
- Viabilità temporanea di accesso ai cantieri
- Viabilità di cantiere mezzi pesanti
- Verso di percorrenza
- Recinzione di Cantiere
- Area di cantiere
- Ferrovia
- Corsi d'acqua

LEGENDA MONITORAGGIO

VEGETAZIONE


- VEG 000 Area di monitoraggio componente Vegetazione

ANAS S.p.A.
 Direzione Progettazione e Realizzazione Lavori

VARIANTE ALLA S.S.1 AURELIA (AURELIA BIS)
VIABILITA' DI ACCESSO ALL' HUB PORTUALE DI LA SPEZIA
INTERCONNESSIONE TRA I CASELLI DELLA A-12 E IL PORTO DI LA SPEZIA
3° LOTTO TRA FELETTINO E IL RACCORDO AUTOSTRADALE

PROGETTO ESECUTIVO DI STRALCIO E COMPLETAMENTO C - 3° TRATTO

PROGETTO ESECUTIVO **GE265**

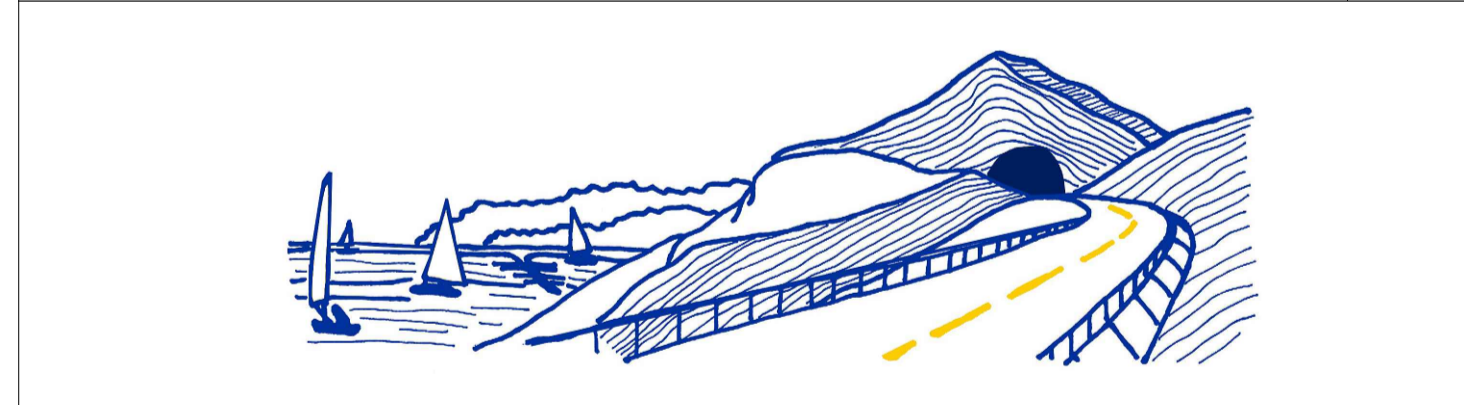

CESI
Shipping & Better Energy Future
Mandatario
 TECHINT
Engineering & Construction
Mandatario
 IGC&G
INGENIERIA
Mandatario

VISTO: IL RESPONSABILE DEL PROCEDIMENTO	RESPONSABILE DELL'INTEGRAZIONE DELLE PRESTAZIONI SPECIALISTICHE	SPECIALISTA	IL COORDINATORE DELLA SICUREZZA IN FASE DI PROGETTAZIONE
Ing. Fabrizio CARDONE	Ing. Alessandro RODINO	Dott. Paolo STIGLIANO	Dott. Domenico TRIMBOLI

PIANO DI MONITORAGGIO E CONTROLLO AMBIENTALE
VEGETAZIONE
PLANIMETRIA DEI PUNTI DI MONITORAGGIO

CODICE PROGETTO	NOME FILE	REVISIONE	SCALA:
DPGE0265	TO0M003AMP01_C		
PROGETTO	LIV. PROG. N. PROG.	CODICE ELAB.	
DPGE0265	E 20	T00M003AMP01	C 1:5000

REV.	DESCRIZIONE	DATA	REDATTO	VERIFICATO	APPROVATO
C	REVISIONE A SEGUITO DI ISTRUTTORIA ANAS	Dicembre 2021	A. Zenti	F. Carnevale	P. Stigliano
B	REVISIONE A SEGUITO DI ISTRUTTORIA ANAS	Ottobre 2021	A. Zenti	F. Carnevale	P. Stigliano
A	EMISSIONE	Marzo 2021	xxxx	M. Barale	A. Rodino