PLANIMETRIA VASCA DI DRENAGGIO
SCALA (1:100)

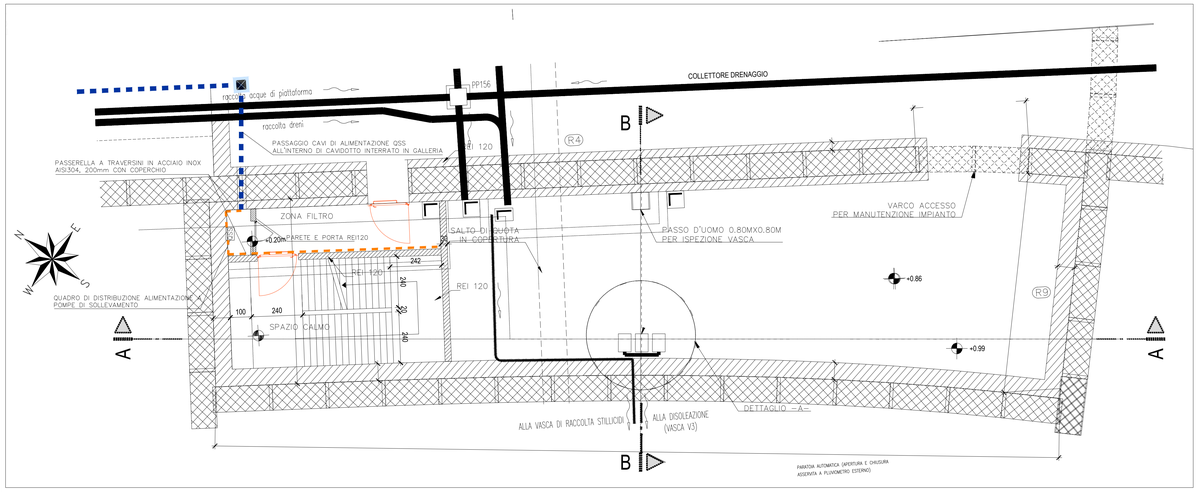

PLANIMETRIA GENERALE GALLERIA
USCITA DI SICUREZZA 2 E VASCA DI DRENAGGIO
SCALA: 1:500

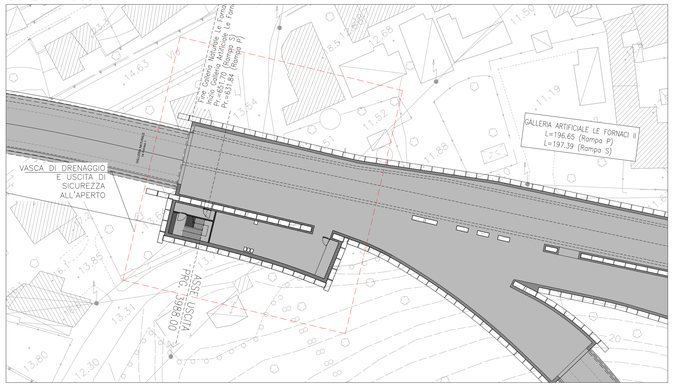

PLANIMETRIA VASCA DI DRENAGGIO QUOTA ESTRADOSSO –3.58m
SCALA (1:100)

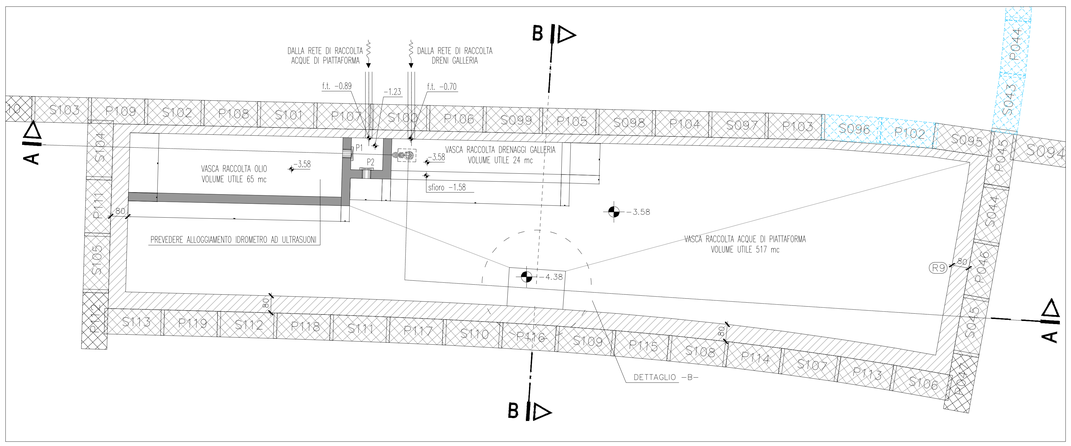

SEZIONE A–A
SCALA (1:100)

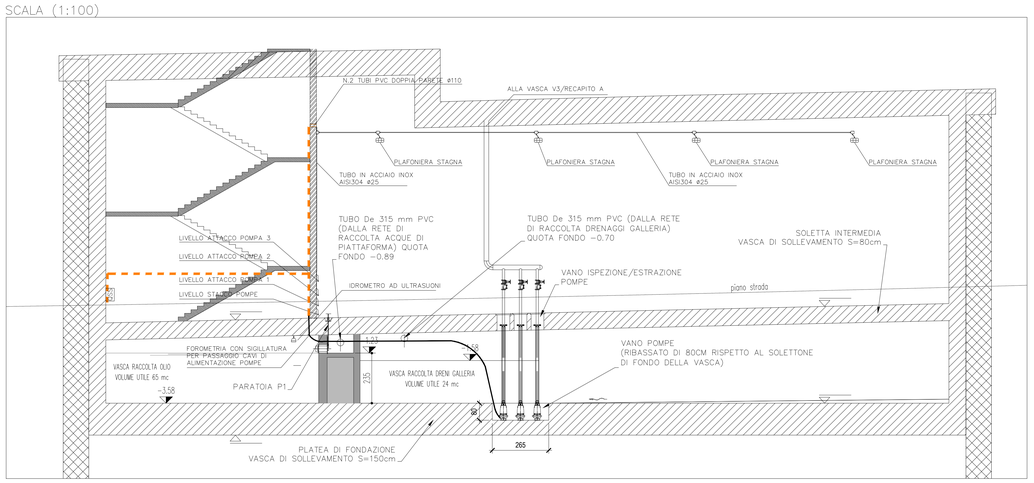

PIANTA CHIAVE

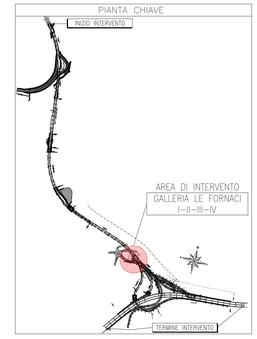

GRUPPO POMPE	
PORTATA NOMINALE SINGOLA POMPA	70.0 [l/s]
NUMERO POMPE OPERATIVE	2+1 (RISERVA)
PORTATA COMPLESSIVA SOLLEVATA	140.0 [l/s]
PREVALENZA TOTALE	22.4 [m]
POTENZA INSTALLATA PER SINGOLA POMPA	30.3 [kW]
POTENZA MAX IMPEGNATA	90.8 [kW]
ELABORATI DI RIFERIMENTO	
CODICE ELABORATO	NOME ELABORATO
P00IM00IMPET01	CAPITOLATO SPECIALE D'APPALTO
P00IM00IMPET02	PIANO DI MANUTENZIONE

DETTAGLIO QUADRO DI DISTRIBUZIONE QSS
SCALA (1:50)

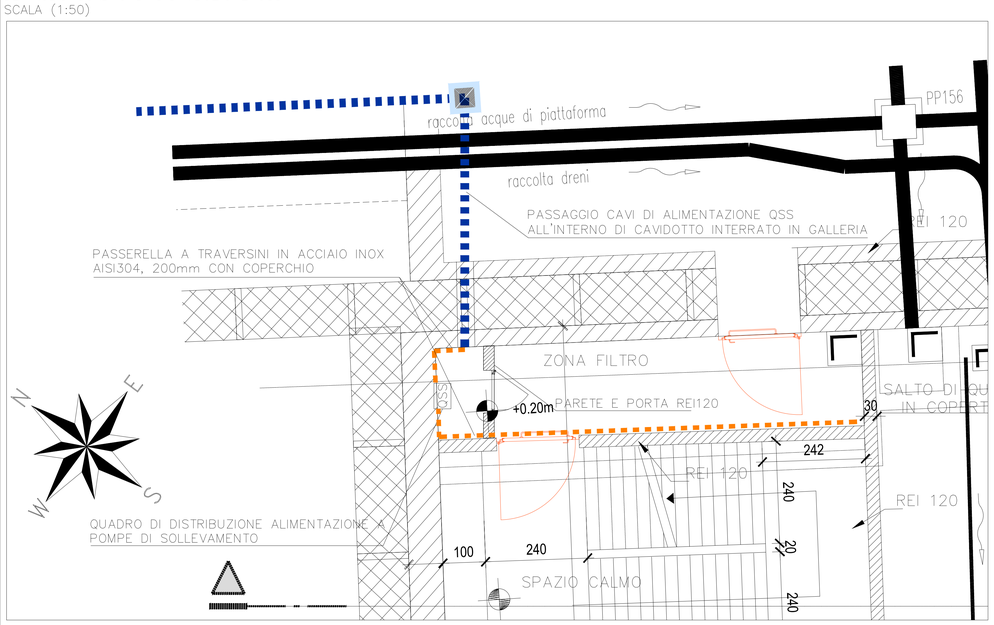

SEZIONE B–B
SCALA (1:100)

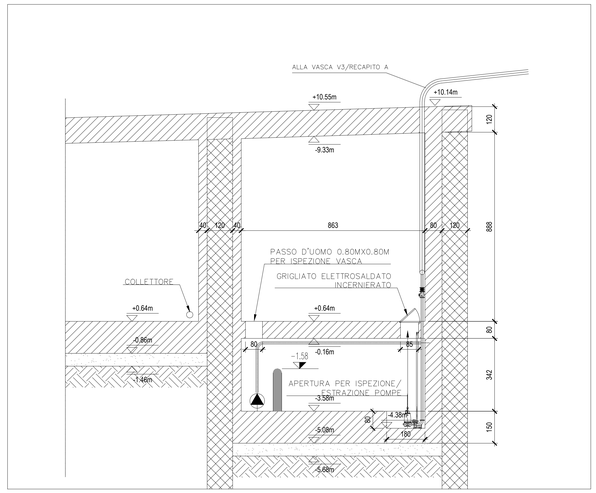

DETTAGLIO –A–
SCALA (1:50)

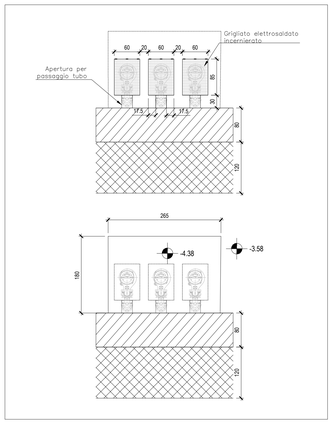

ANAS S.p.A.
Direzione Progettazione e Realizzazione Lavori

VARIANTE ALLA S.S.1 AURELIA (AURELIA BIS)
VIABILITA' DI ACCESSO ALL' HUB PORTUALE DI LA SPEZIA
INTERCONNESSIONE TRA I CASELLI DELLA A-12 E IL PORTO DI LA SPEZIA
3° LOTTO TRA FELETTINO E IL RACCORDO AUTOSTRADALE

PROGETTO ESECUTIVO DI STRALCIO E COMPLETAMENTO C - 3° TRATTO

PROGETTO ESECUTIVO — **GE265**

CESI Shaping a Better Energy Future — Mandante
TECHINT Engineering & Construction — Mandataria
GEOS ENGINEERING — Mandante

VISTO IL RESPONSABILE DEL PROCEDIMENTO	RESPONSABILE DELL'INTEGRAZIONE DELLE PRESTAZIONI SPECIALISTICHE	PROGETTISTA SPECIALISTA	IL COORDINATORE DELLA SICUREZZA IN FASE DI PROGETTAZIONE
Ing. Fabrizio CARDONE	Firmato digitalmente da: RODINO ALESSANDRO Data: 02/02/2023 14:43:49 — Ing. Alessandro RODINO	Ing. Paolo Alberto COLETTI	Dott. Domenico TRIMBOLI

IMPIANTI TECNOLOGICI
IMPIANTI MECCANICI
IMPIANTI TECNOLOGICI A SERVIZIO VASCA DI SOLLEVAMENTO
GALLERIA LE FORNACI I-II-III-IV

CODICE PROGETTO			NOME FILE	REVISIONE	SCALA:
PROGETTO	LIV. PROG.	N. PROG.	P00IM09IMPPL03_C		
DPGE0265	E	20	CODICE ELAB. P00IM09IMPPL03	C	1:500-1:100-1:50

REV.	DESCRIZIONE	DATA	REDATTO	VERIFICATO	APPROVATO
C	REVISIONE GENERALE A SEGUITO DI ISTRUTTORIA ANAS	Dicembre 2021	F. Luraghi	G. Cassetti	G. Cassetti
B	REVISIONE GENERALE	Ottobre 2021	F. Luraghi	G. Cassetti	G. Cassetti
A	EMISSIONE	Marzo 2021	D. Morgera	F. Luraghi	D. Morgera