


ELABORATI DI RIFERIMENTO	
CODICE ELABORATO	NOME ELABORATO
PO00M0MPET01	CAPITOLATO SPECIALE D'AFFALTO
PO00M0MPET02	PIANO DI MANUTENZIONE
PO00M0MPRED3	RELAZIONE SPECIALISTICA IMPIANTI ELETTRICI
PO00M0MPRED4	RELAZIONE DI CALCOLO IMPIANTI ELETTRICI
PO00M0MPRED5	RELAZIONE DI CALCOLO IMPIANTI DI ILLUMINAZIONE
PO00M1IMPPL01	IMPIANTO DI ILLUMINAZIONE - ILLUMINAZIONE PERMANENTE DI RINFORZO GALLERIA FELETTINO II
PO00M1IMPPL02	IMPIANTO DI ILLUMINAZIONE - ILLUMINAZIONE PERMANENTE DI RINFORZO GALLERIA LE FORNACI II-III-IV
PO00M1IMPPL03	IMPIANTO DI ILLUMINAZIONE DI EMERGENZA CANALIZIO E ILLUMINAZIONE DI EVACUAZIONE GALLERIA GALLERIA LE FORNACI II-III
PO00M1IMPPL04	PIANIMETRIA CANALIZZAZIONI DA CABINA TVRL5 - GALLERIA LE FORNACI I-III-IV

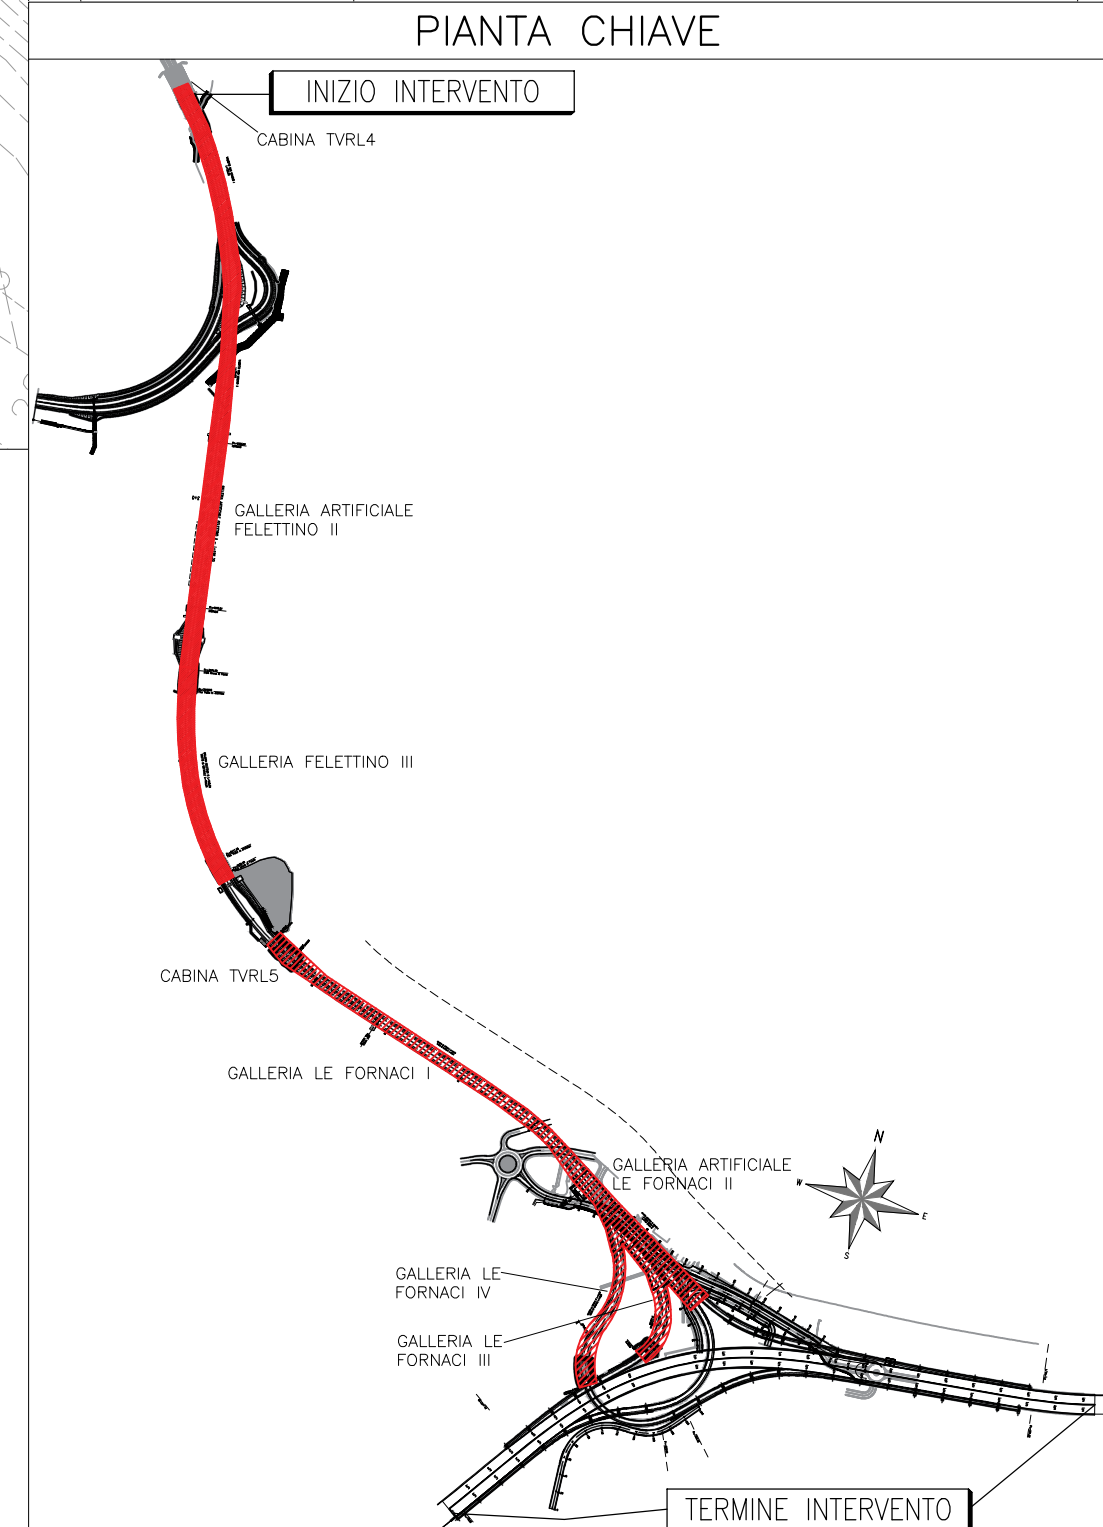

LEGENDA SIMBOLI	
	POZZETTO ROMPIRATTA / DERIVAZIONE PER ALIMENTAZIONE E DATI
	NR.5 TUBI Ø110 + NR.1 TRITUBO Ø50
	NR.4 TUBI Ø110 + NR.1 TRITUBO Ø50
	NR.3 TUBI Ø110 + NR.1 TRITUBO Ø50
	NR.3 TUBI Ø110
	NR.4 TUBI Ø110 + NR.1 TRITUBO Ø50
	NR.4 TUBI Ø110

**ANAS S.p.A.**  
 Direzione Progettazione e Realizzazione Lavori

**VARIANTE ALLA S.S.1 AURELIA (AURELIA BIS)  
 VIABILITA' DI ACCESSO ALL' HUB PORTUALE DI LA SPEZIA  
 INTERCONNESSIONE TRA I CASELLI DELLA A-12 E IL PORTO DI LA SPEZIA  
 3° LOTTO TRA FELETTINO E IL RACCORDO AUTOSTRADALE**

**PROGETTO ESECUTIVO DI STALCIO E COMPLETAMENTO C - 3° TRATTO**  
**PROGETTO ESECUTIVO** **GE265**

**IMPIANTI TECNOLOGICI  
 IMPIANTI ELETTRICI  
 PIANIMETRIA CANALIZZAZIONI ELETTRICHE E IMPIANTI SPECIALI**

CODICE PROGETTO PROGETTO <b>DPGE0265</b>	LIV. PROC. N. PROC. <b>E 20</b>	NOME FILE PO00M0MPPL1_B CODICE ELAB. <b>P00IM001IMPPL01</b>	REVISIONE <b>B</b>	SCALA <b>1:500</b>
--	------------------------------------	--	-----------------------	-----------------------

VISTO IL RESPONSABILE DEL PROCEDIMENTO Ing. Fabrizio CARONE	RESPONSABILE DELL'INTEGRAZIONE DELLE PRESTAZIONI SPECIALISTICHE Ing. Alessandro ROSSI	PROGETTISTA SPECIALISTA Ing. Paolo Alberti COLLETTI	IL COORDINATORE DELLA SICUREZZA IN FASE DI PROGETTAZIONE Ing. Daniele TOSCANI
--	--	--	--

<b>C</b>				
<b>B</b>	REVISIONE GENERALE	10/09/2021	M. Campetti	P. Pondrano
<b>A</b>	EMMISSIONE	03/03/2021	M. Campetti	P. Pondrano
REV.	DESCRIZIONE	DATA	REDATTO	VERIFICATO