




SEZIONE TIPICA VIE CAVI IN GALLERIA – IN RETTIFILLO (1:50)

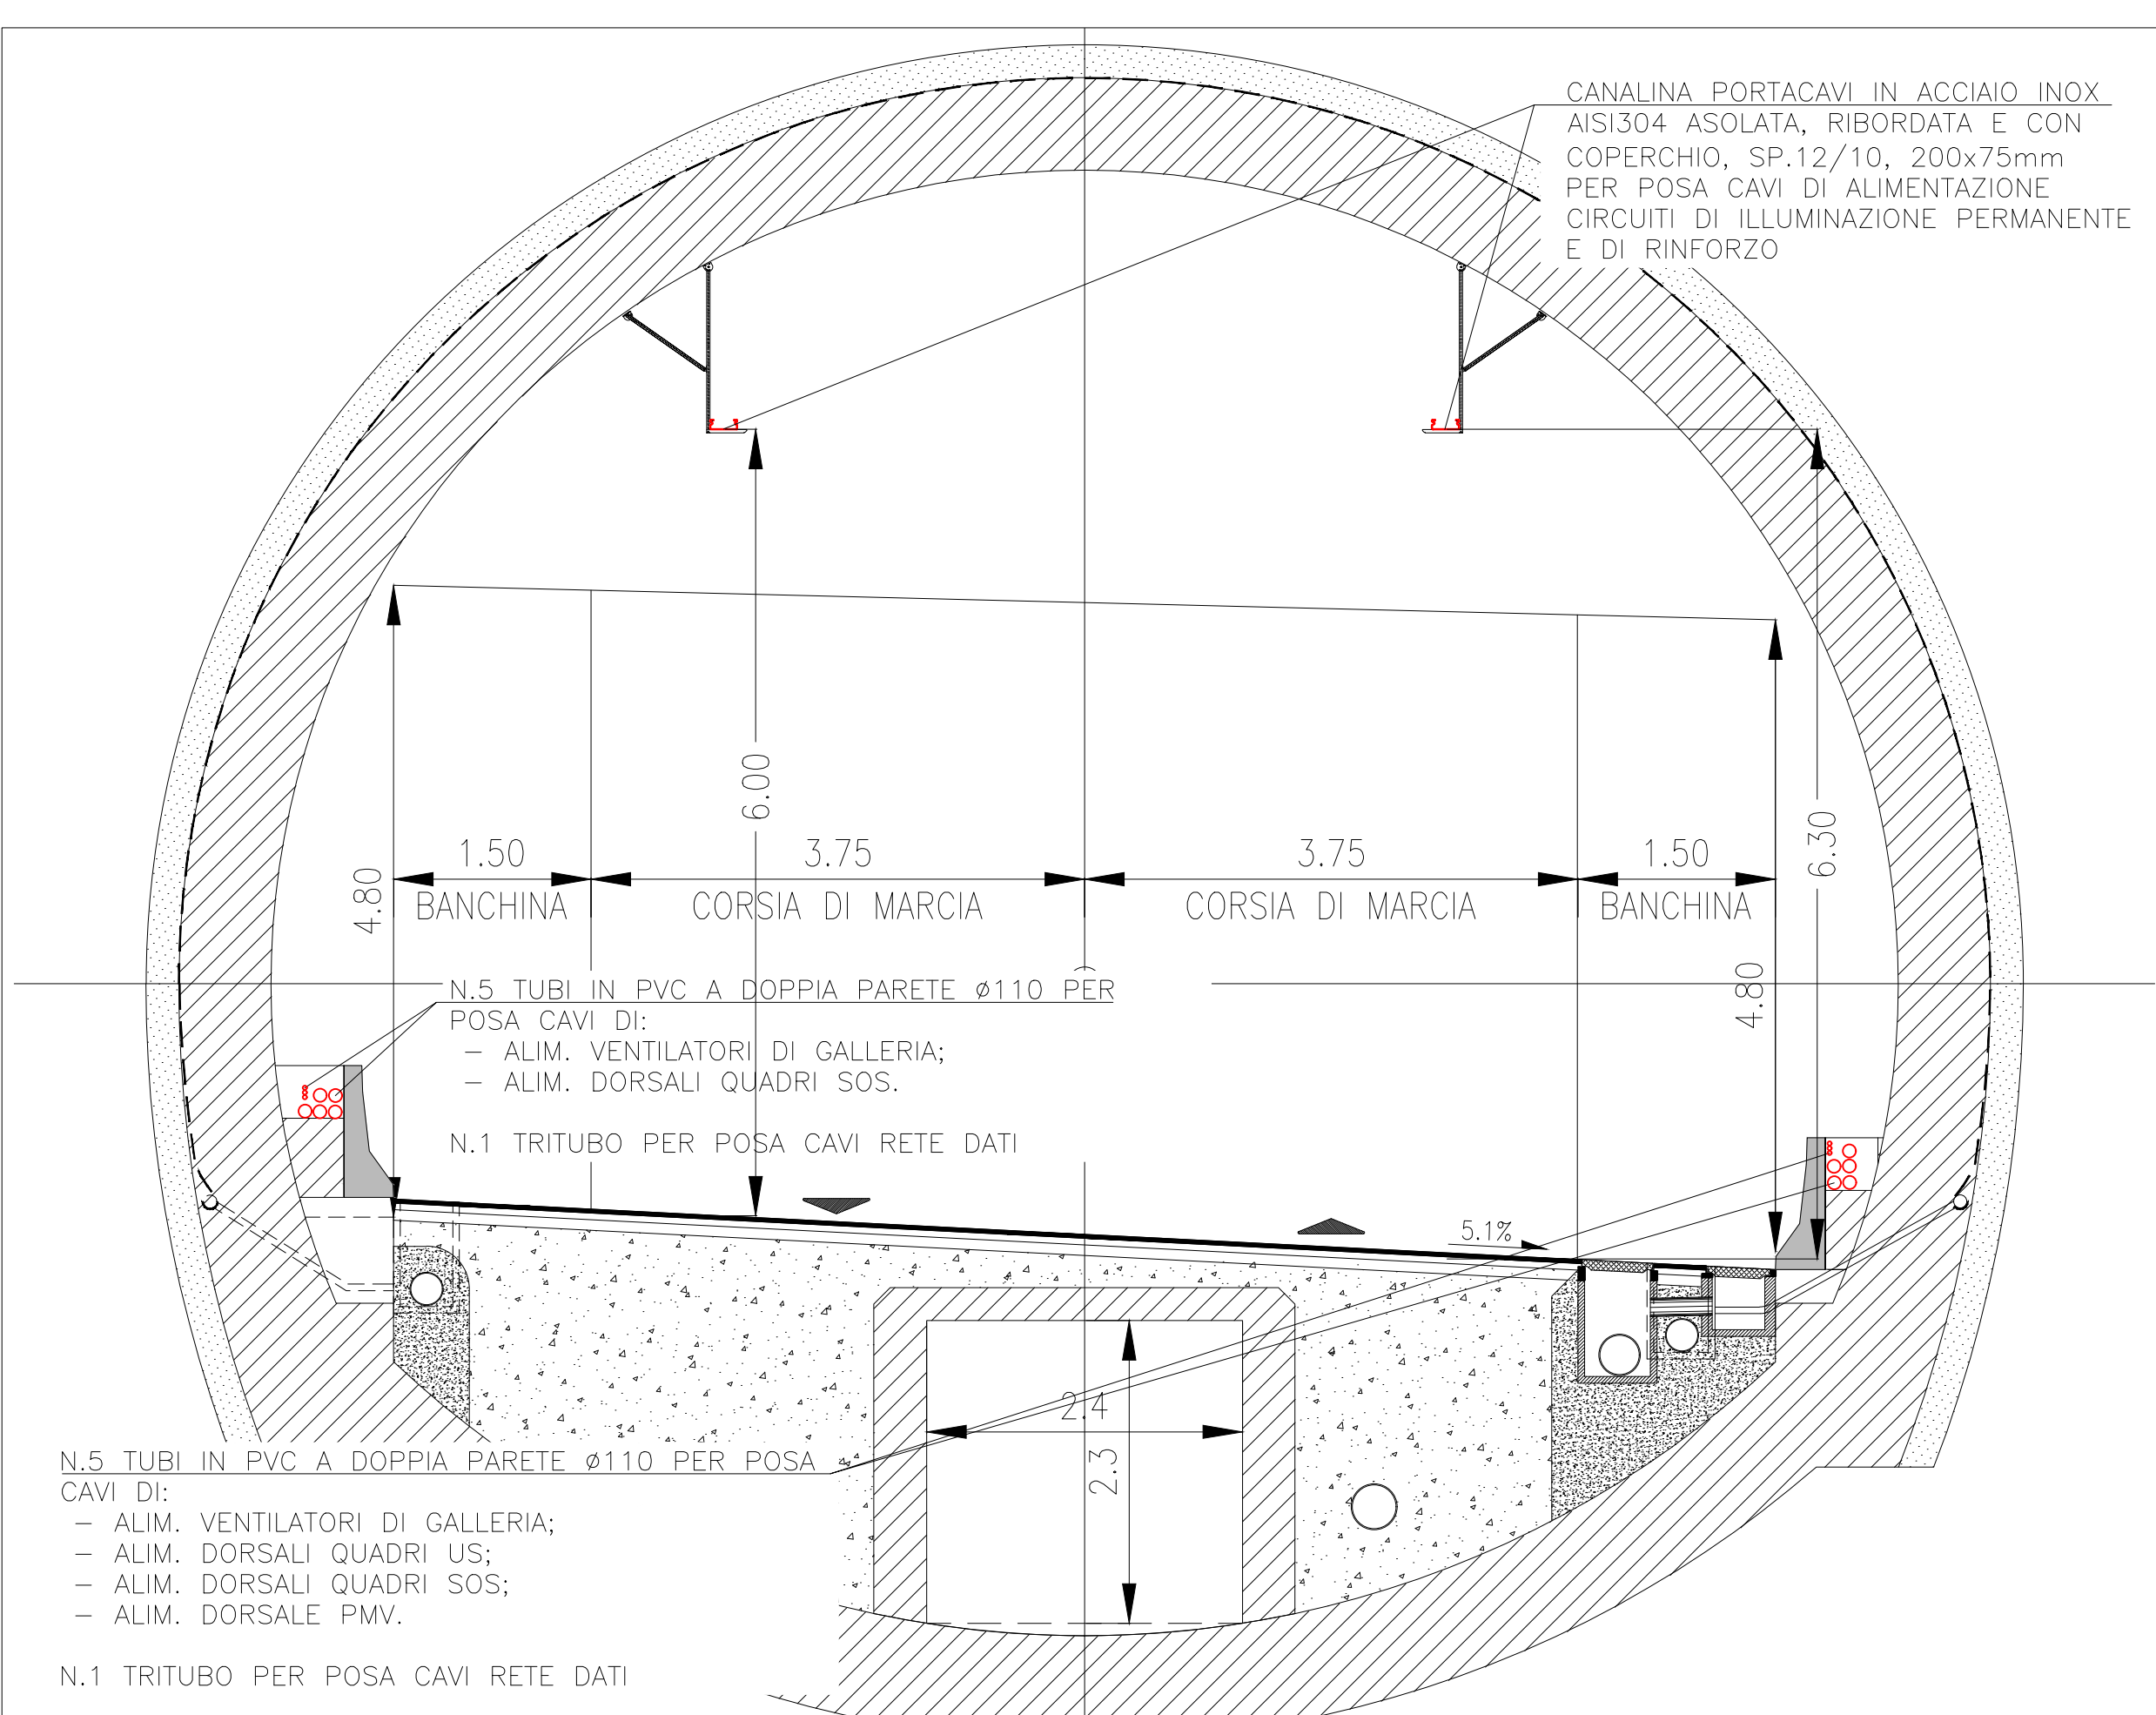

SEZIONE TIPICA VIE CAVI IN GALLERIA – IN CORRISPONDENZA DEI VENTILATORI (1:50)

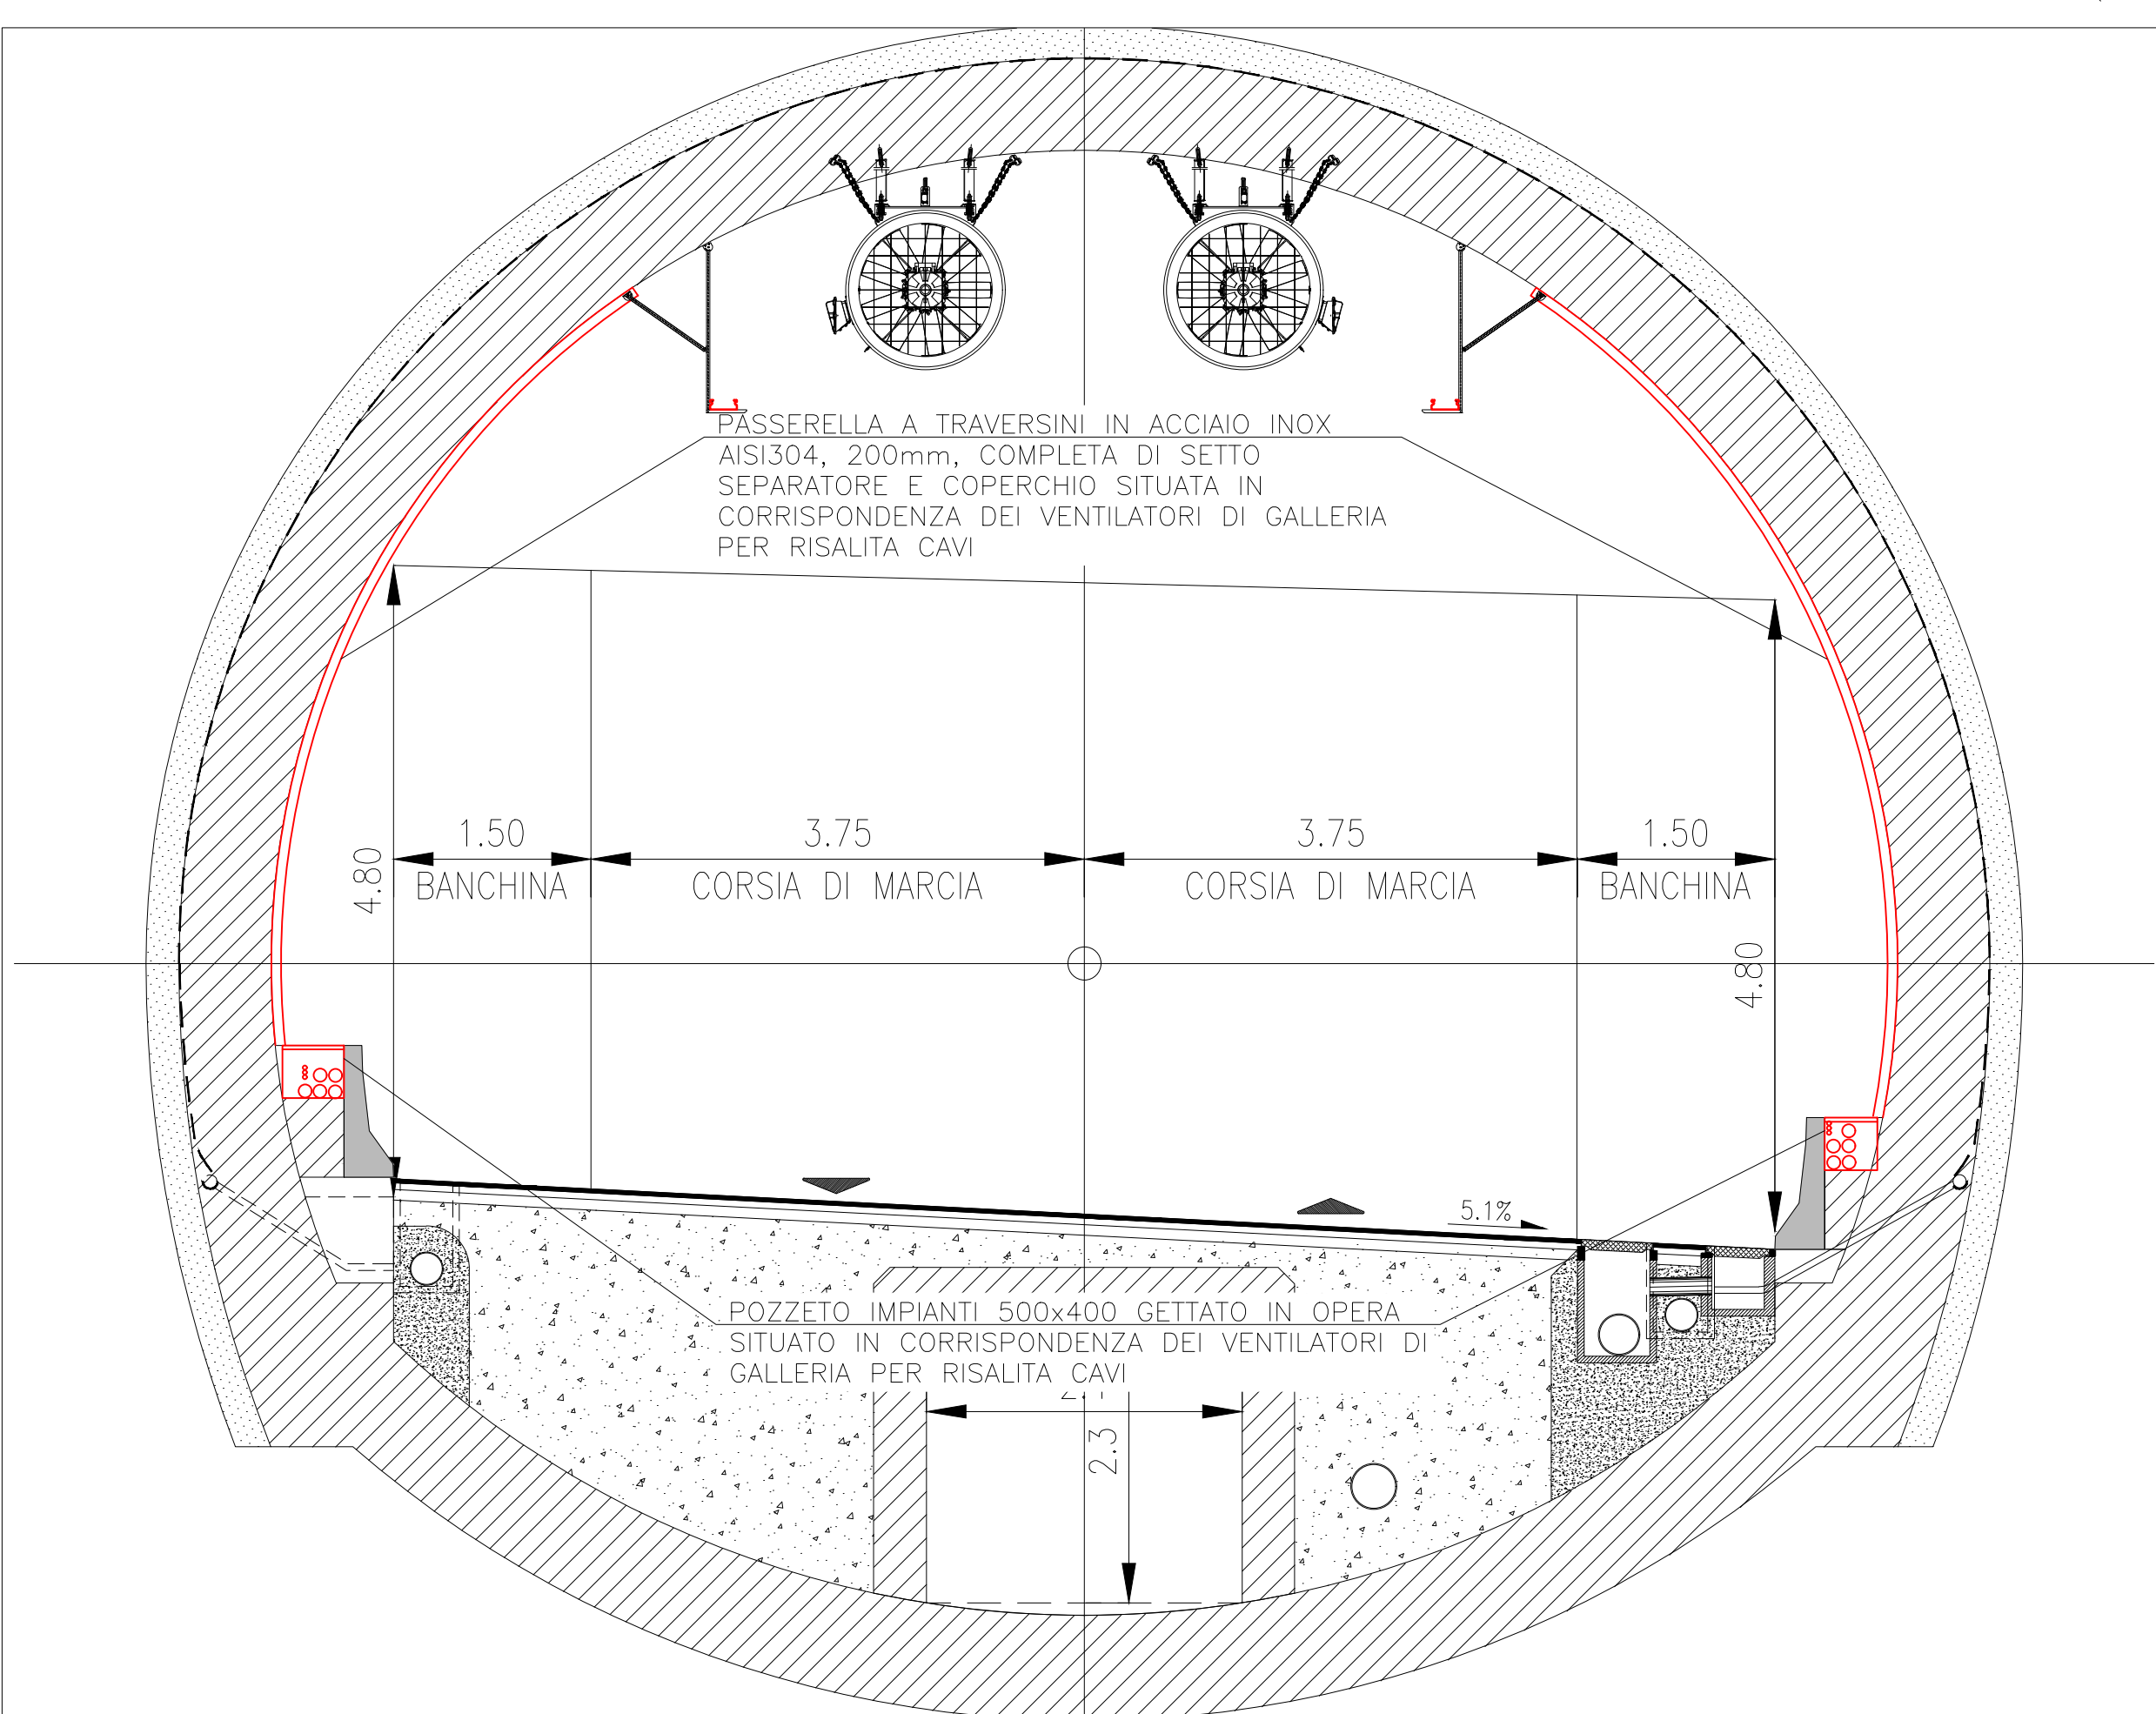


SEZIONE TIPICA VIE CAVI IN GALLERIA – GALLERIA NATURALE – DELLA SEZIONE W3 (1:50)


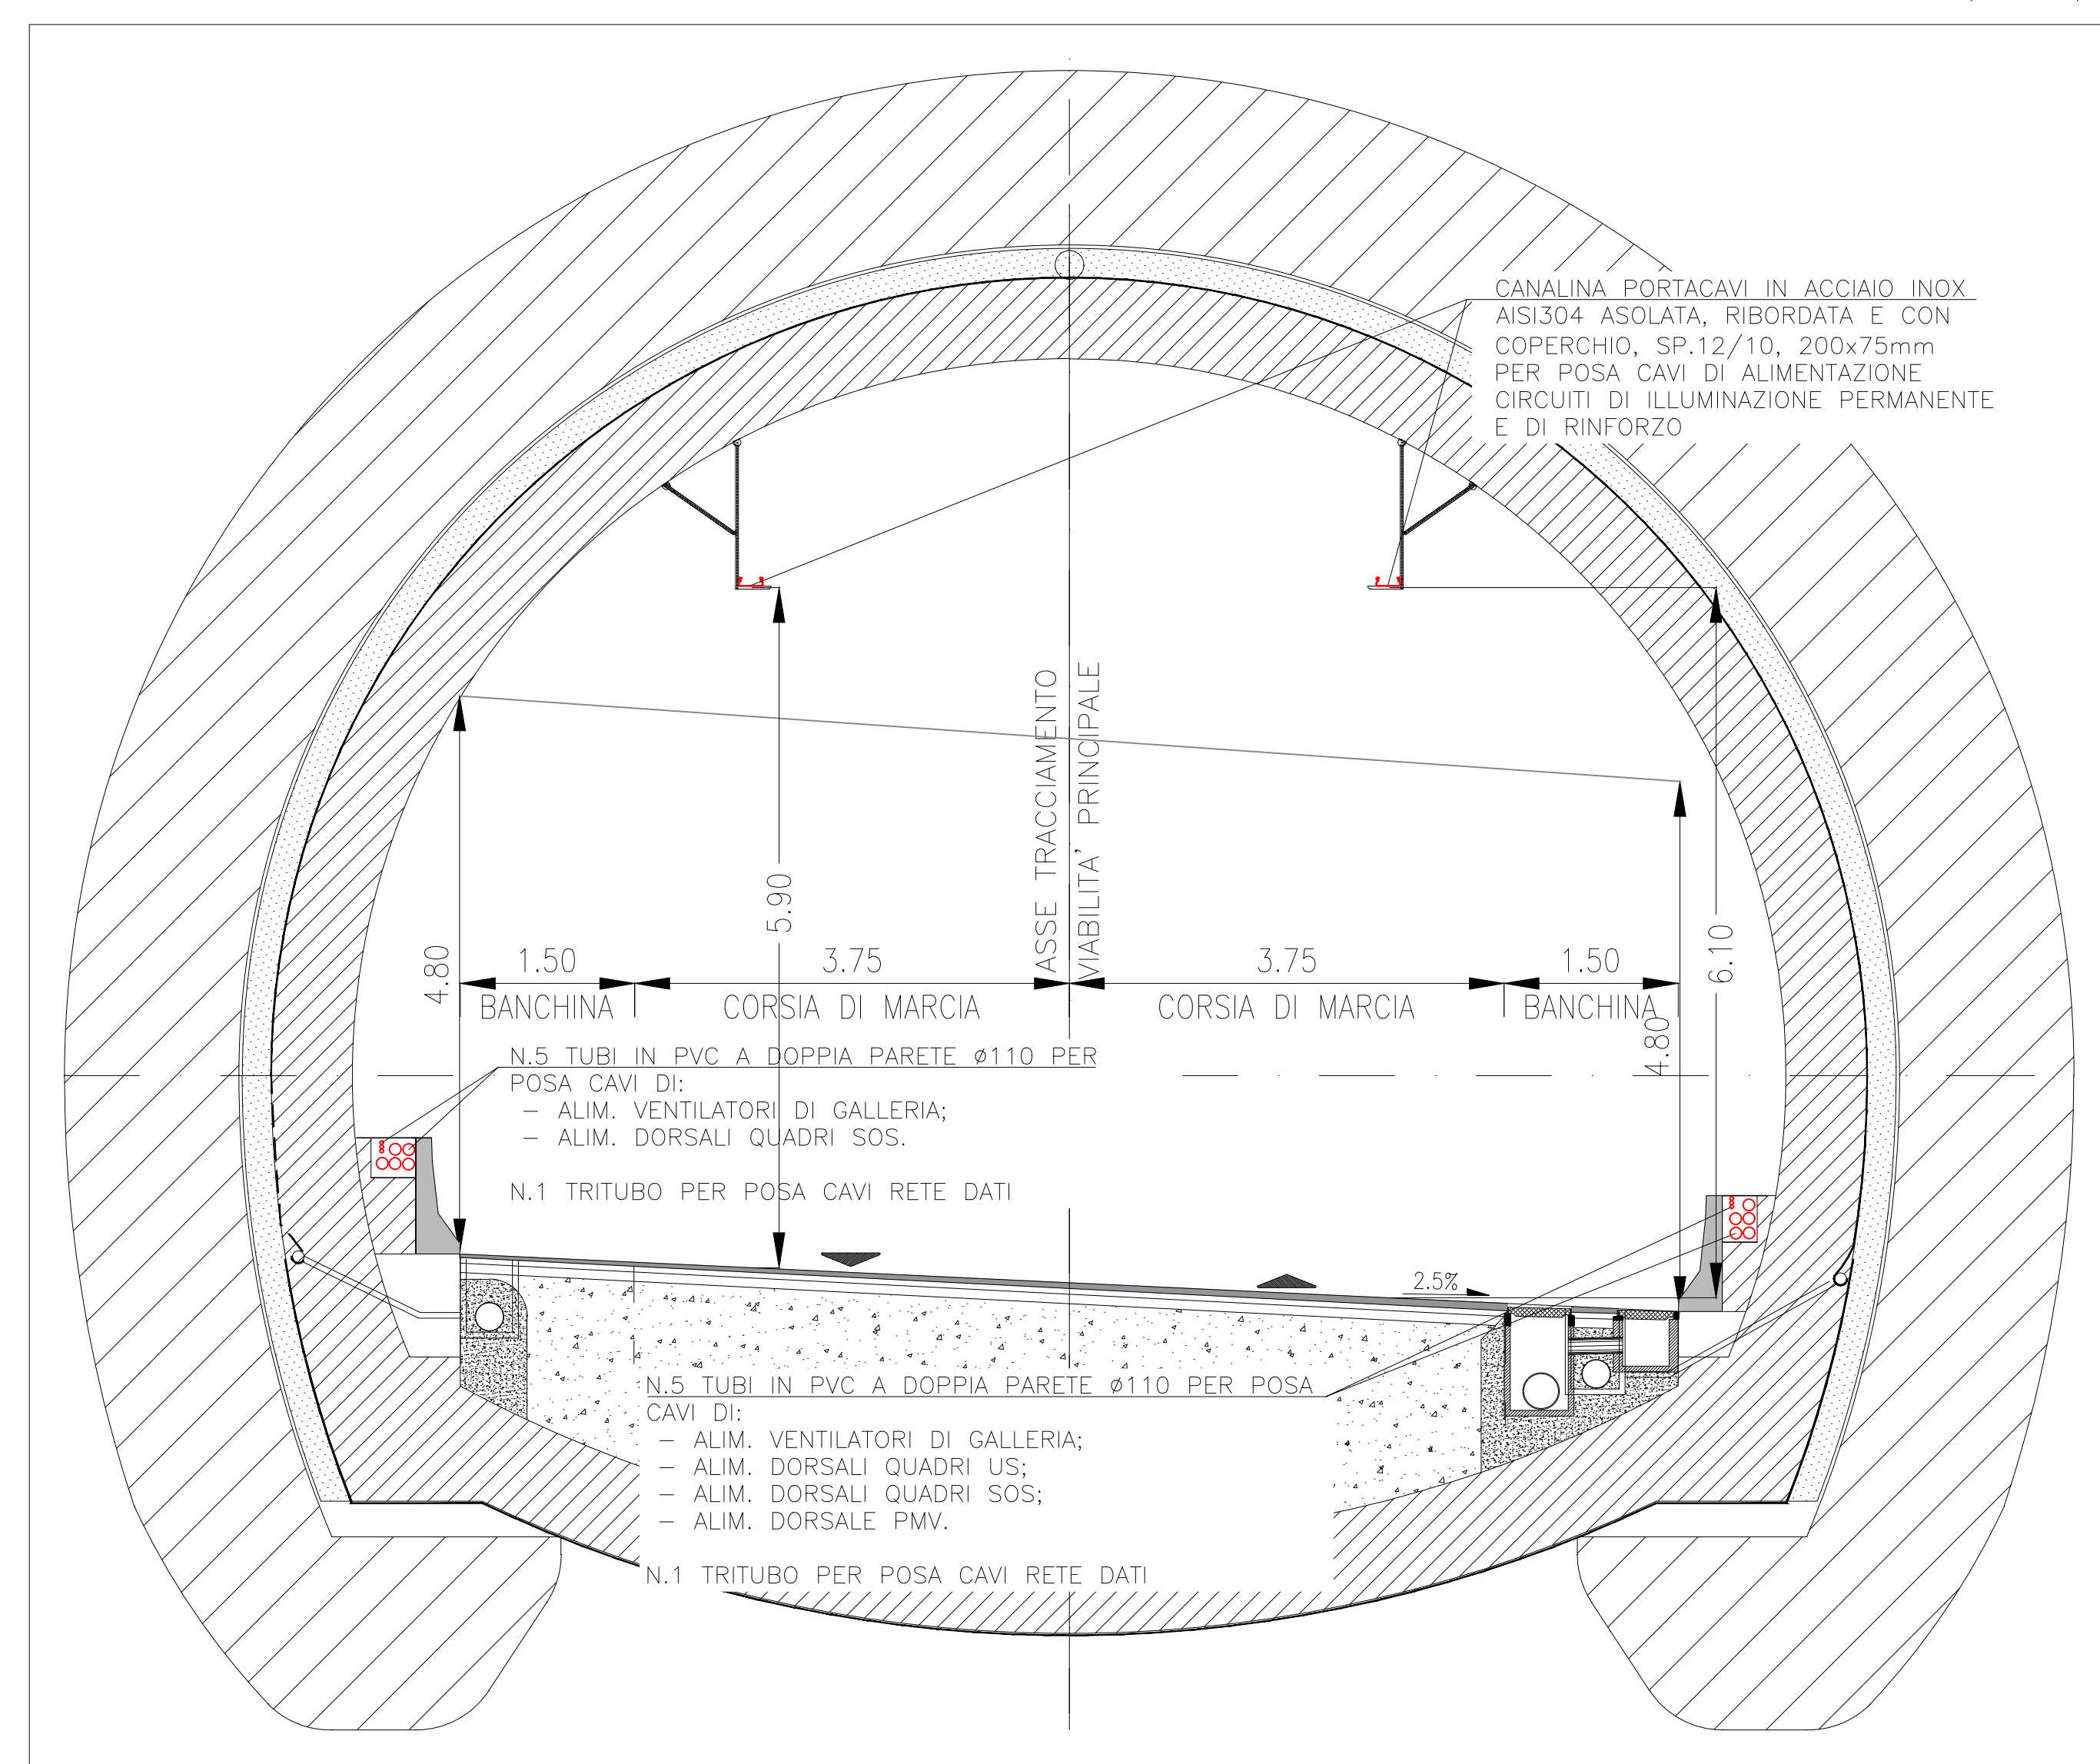


ELABORATI DI RIFERIMENTO	
CODICE ELABORATO	NOME ELABORATO
PO00MCOMP01	CAPITOLATO SPECIALE D'APPALTO
PO00MCOMP02	PIANO DI MANUTENZIONE
PO00MCOMP03	RELAZIONE SPECIALISTICA IMPIANTI ELETTRICI
PO00MCOMP04	RELAZIONE DI CALCOLO IMPIANTI ELETTRICI
PO00MCOMP05	PIANIMETRIA CANALIZZAZIONI ELETTRICHE E IMPIANTI SPECIALI



SEZIONE TIPICA VIE CAVI IN GALLERIA – GALLERIA ARTIFICIALE – DELLA SEZIONE W2 (1:50)

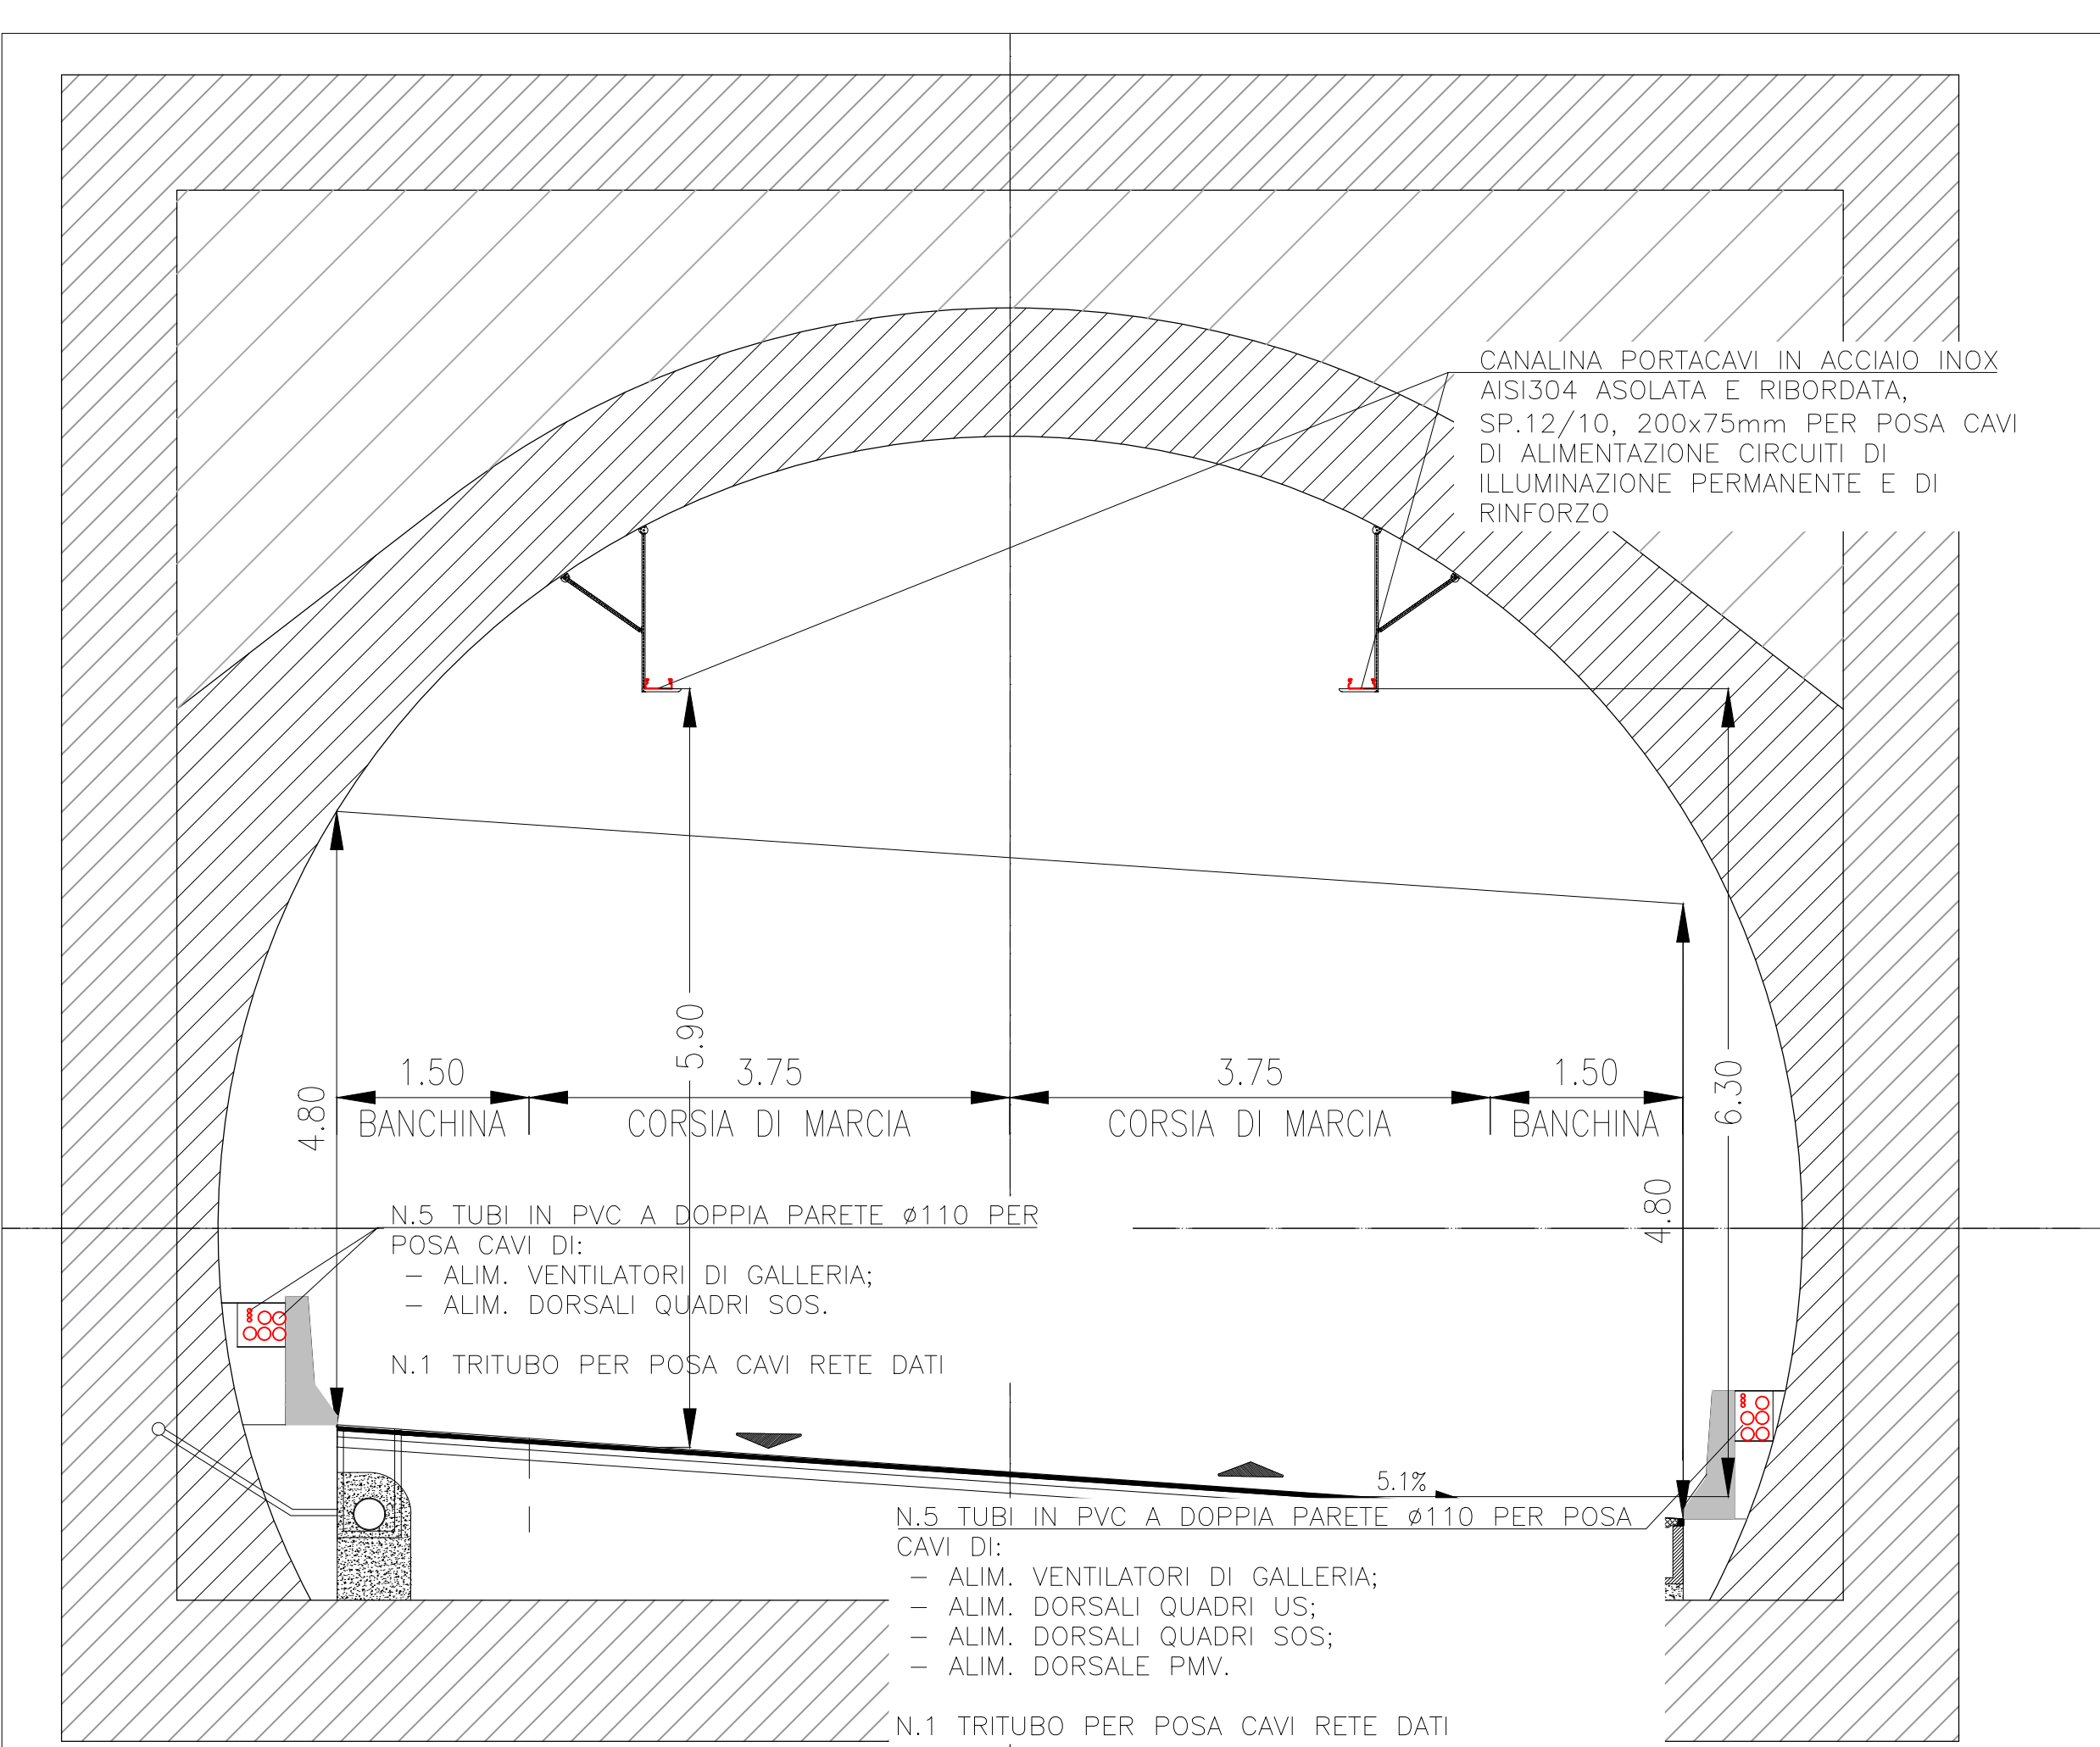


SEZIONE TIPICA VIE CAVI IN GALLERIA – DELLA SEZIONE W1 (1:50)

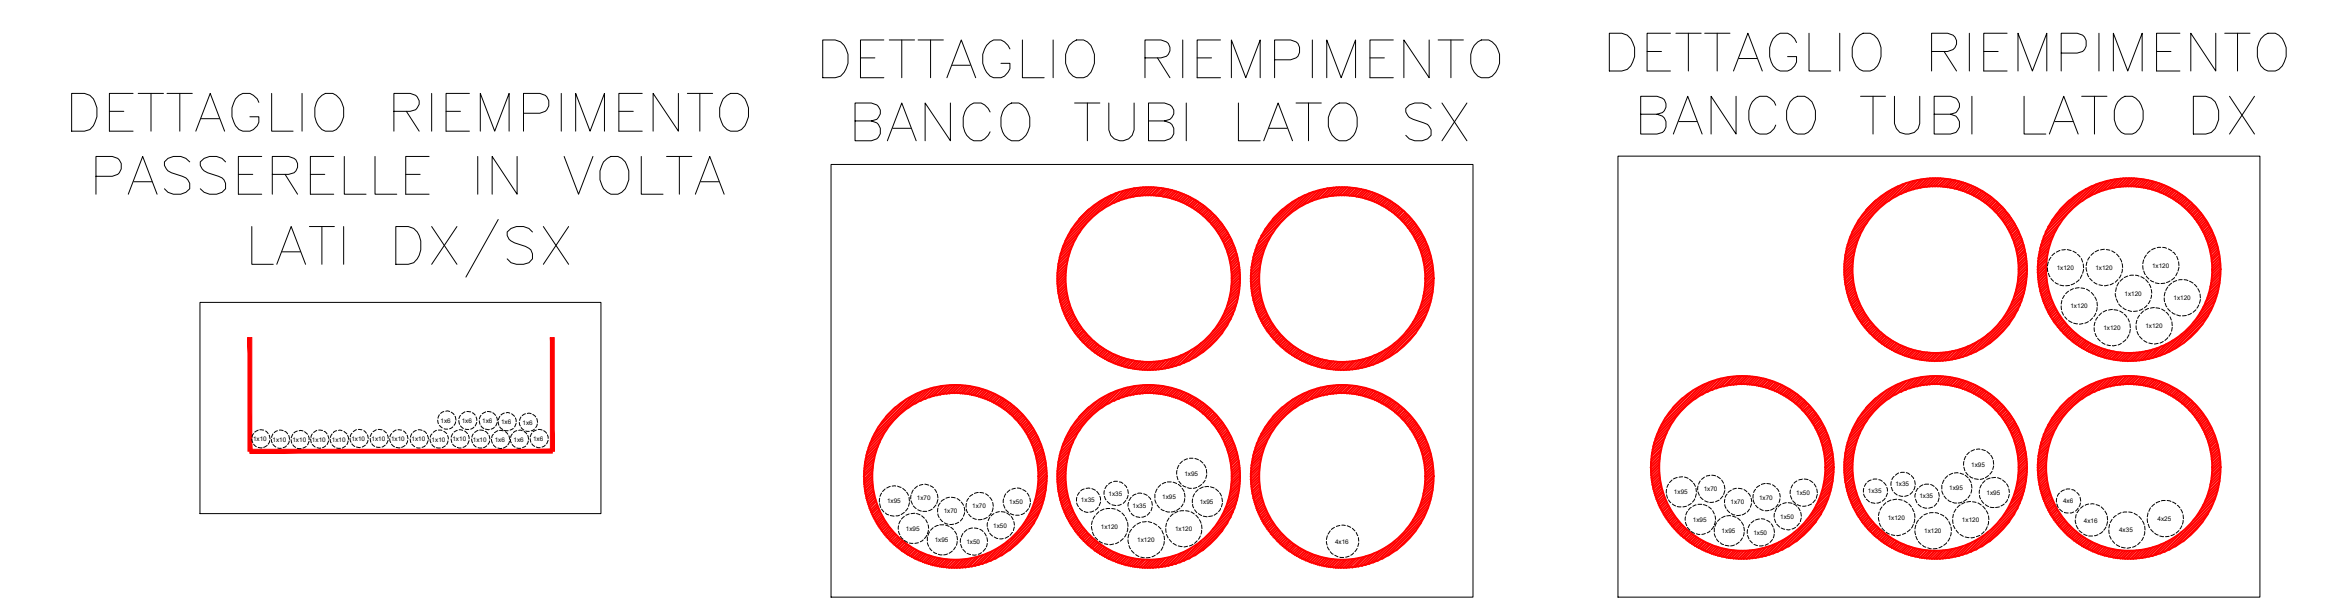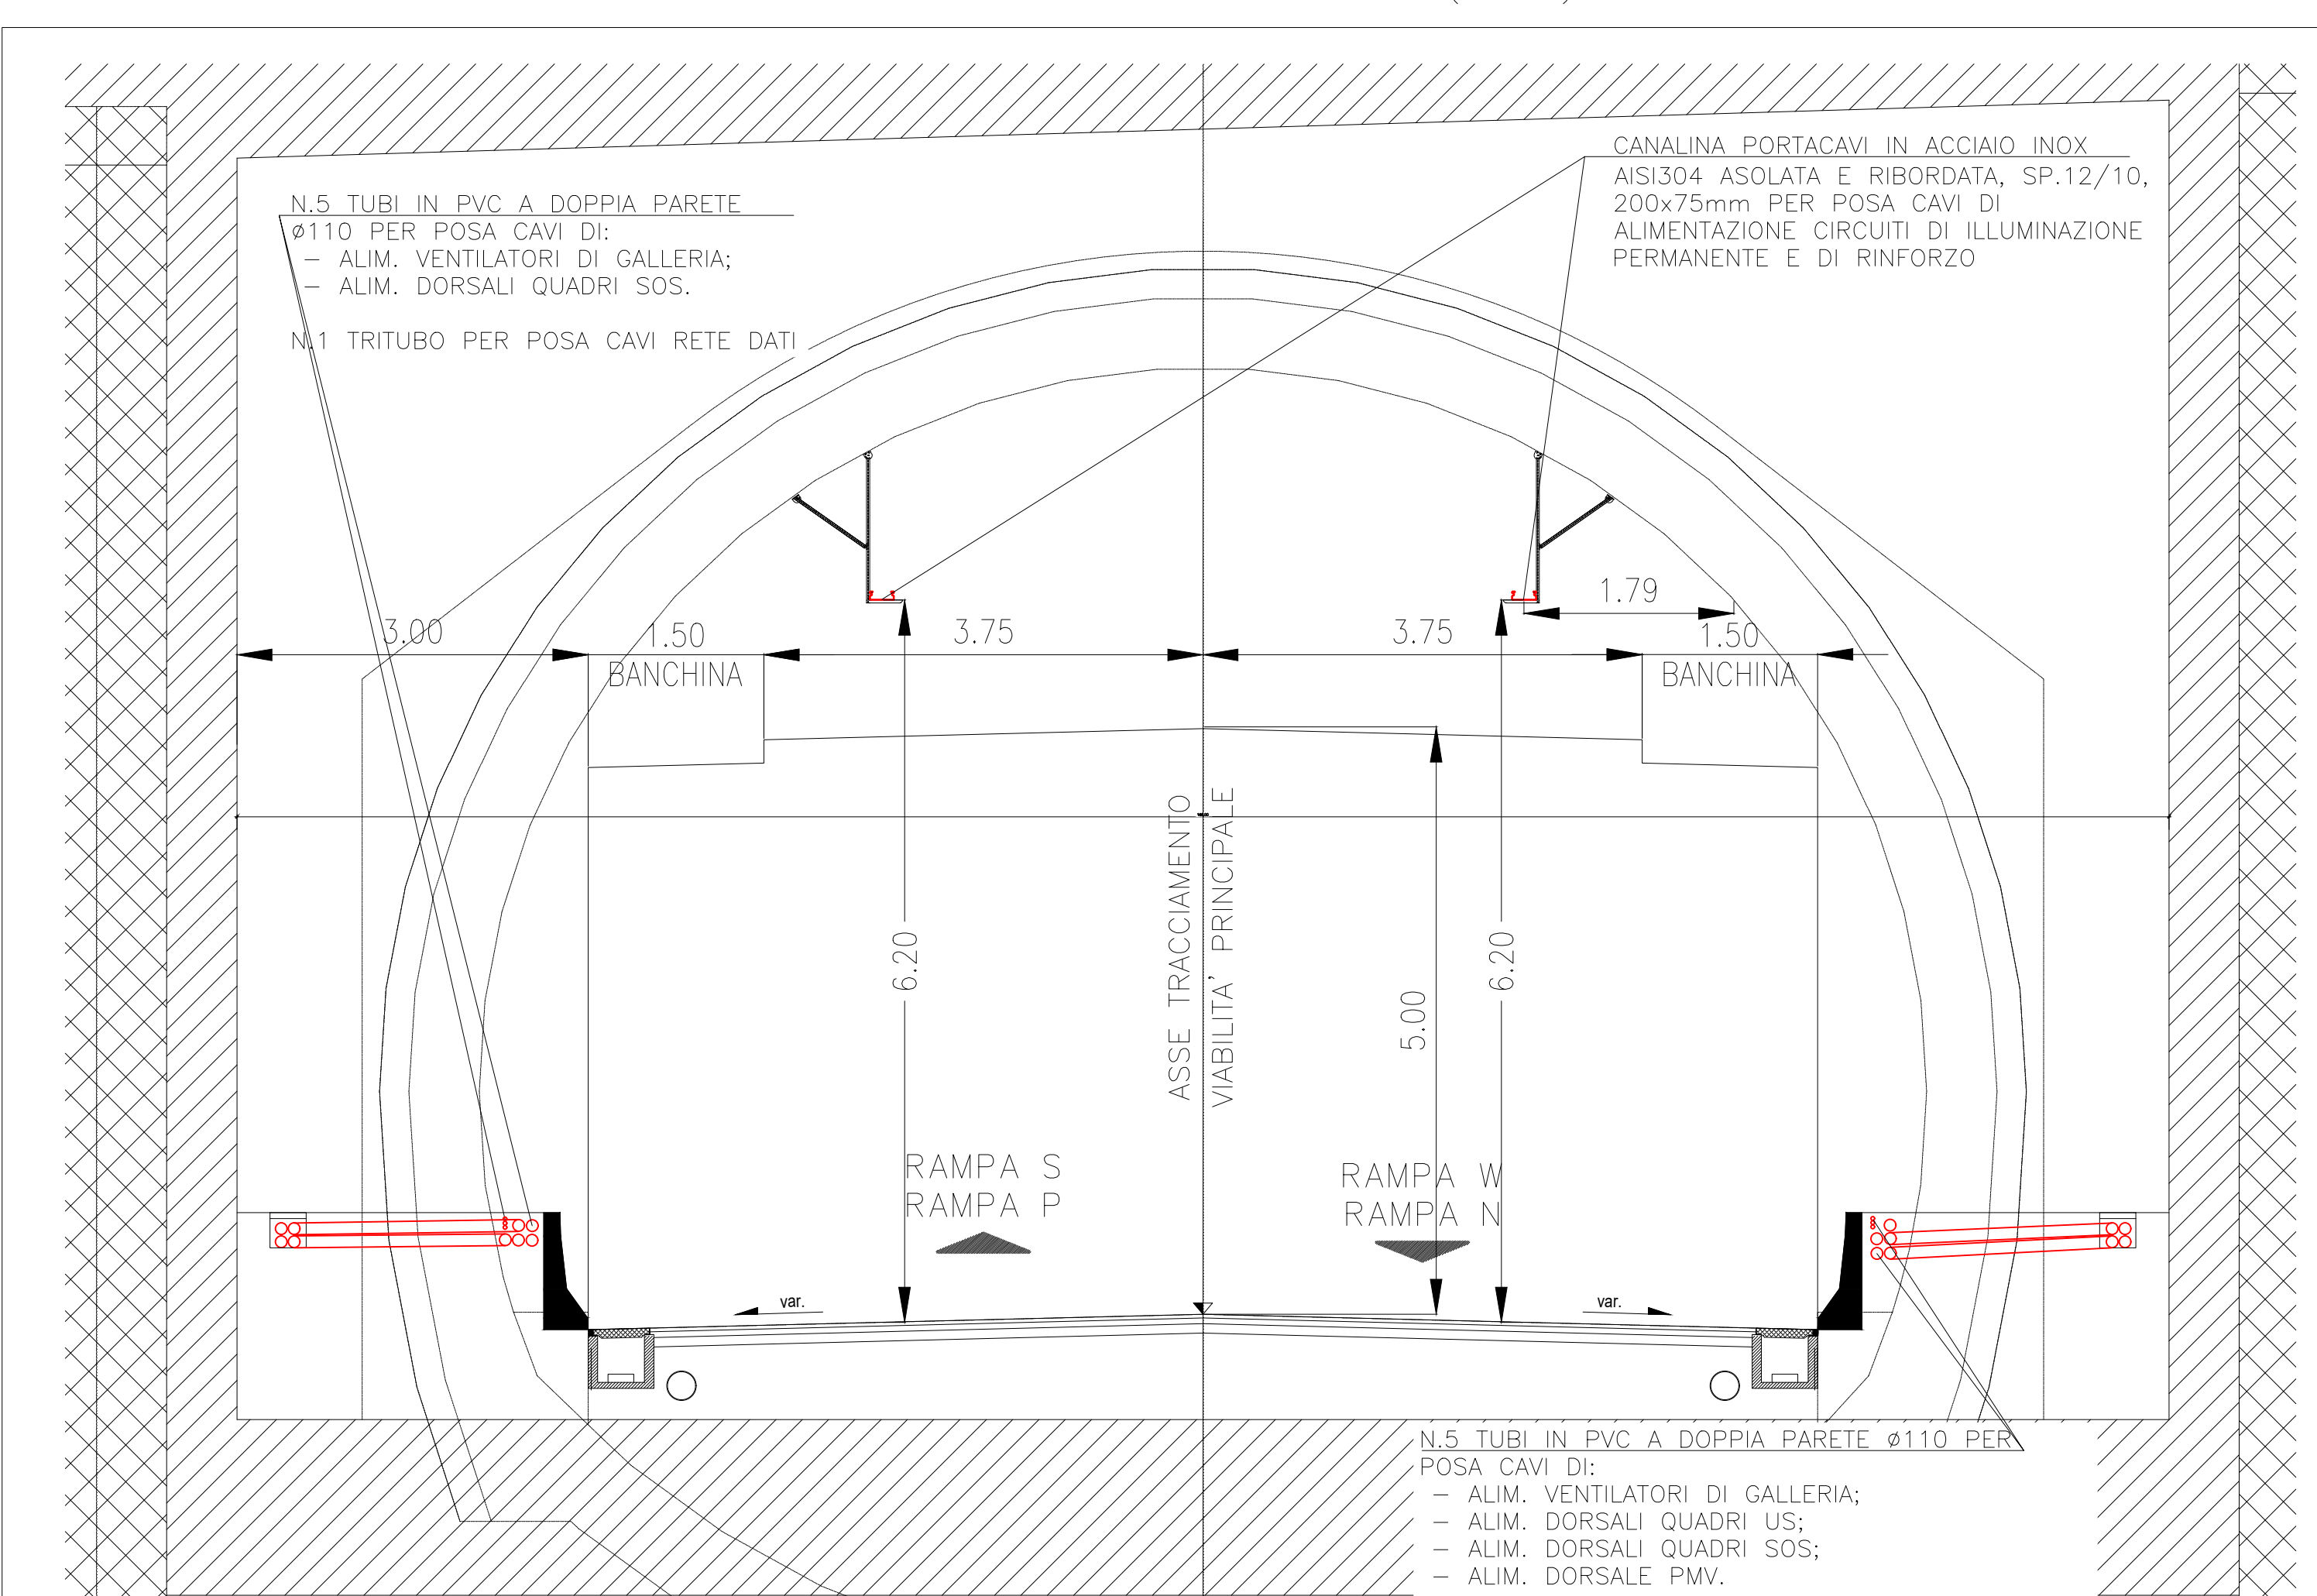


VISTA IN PIANTA DELLE SEZIONI

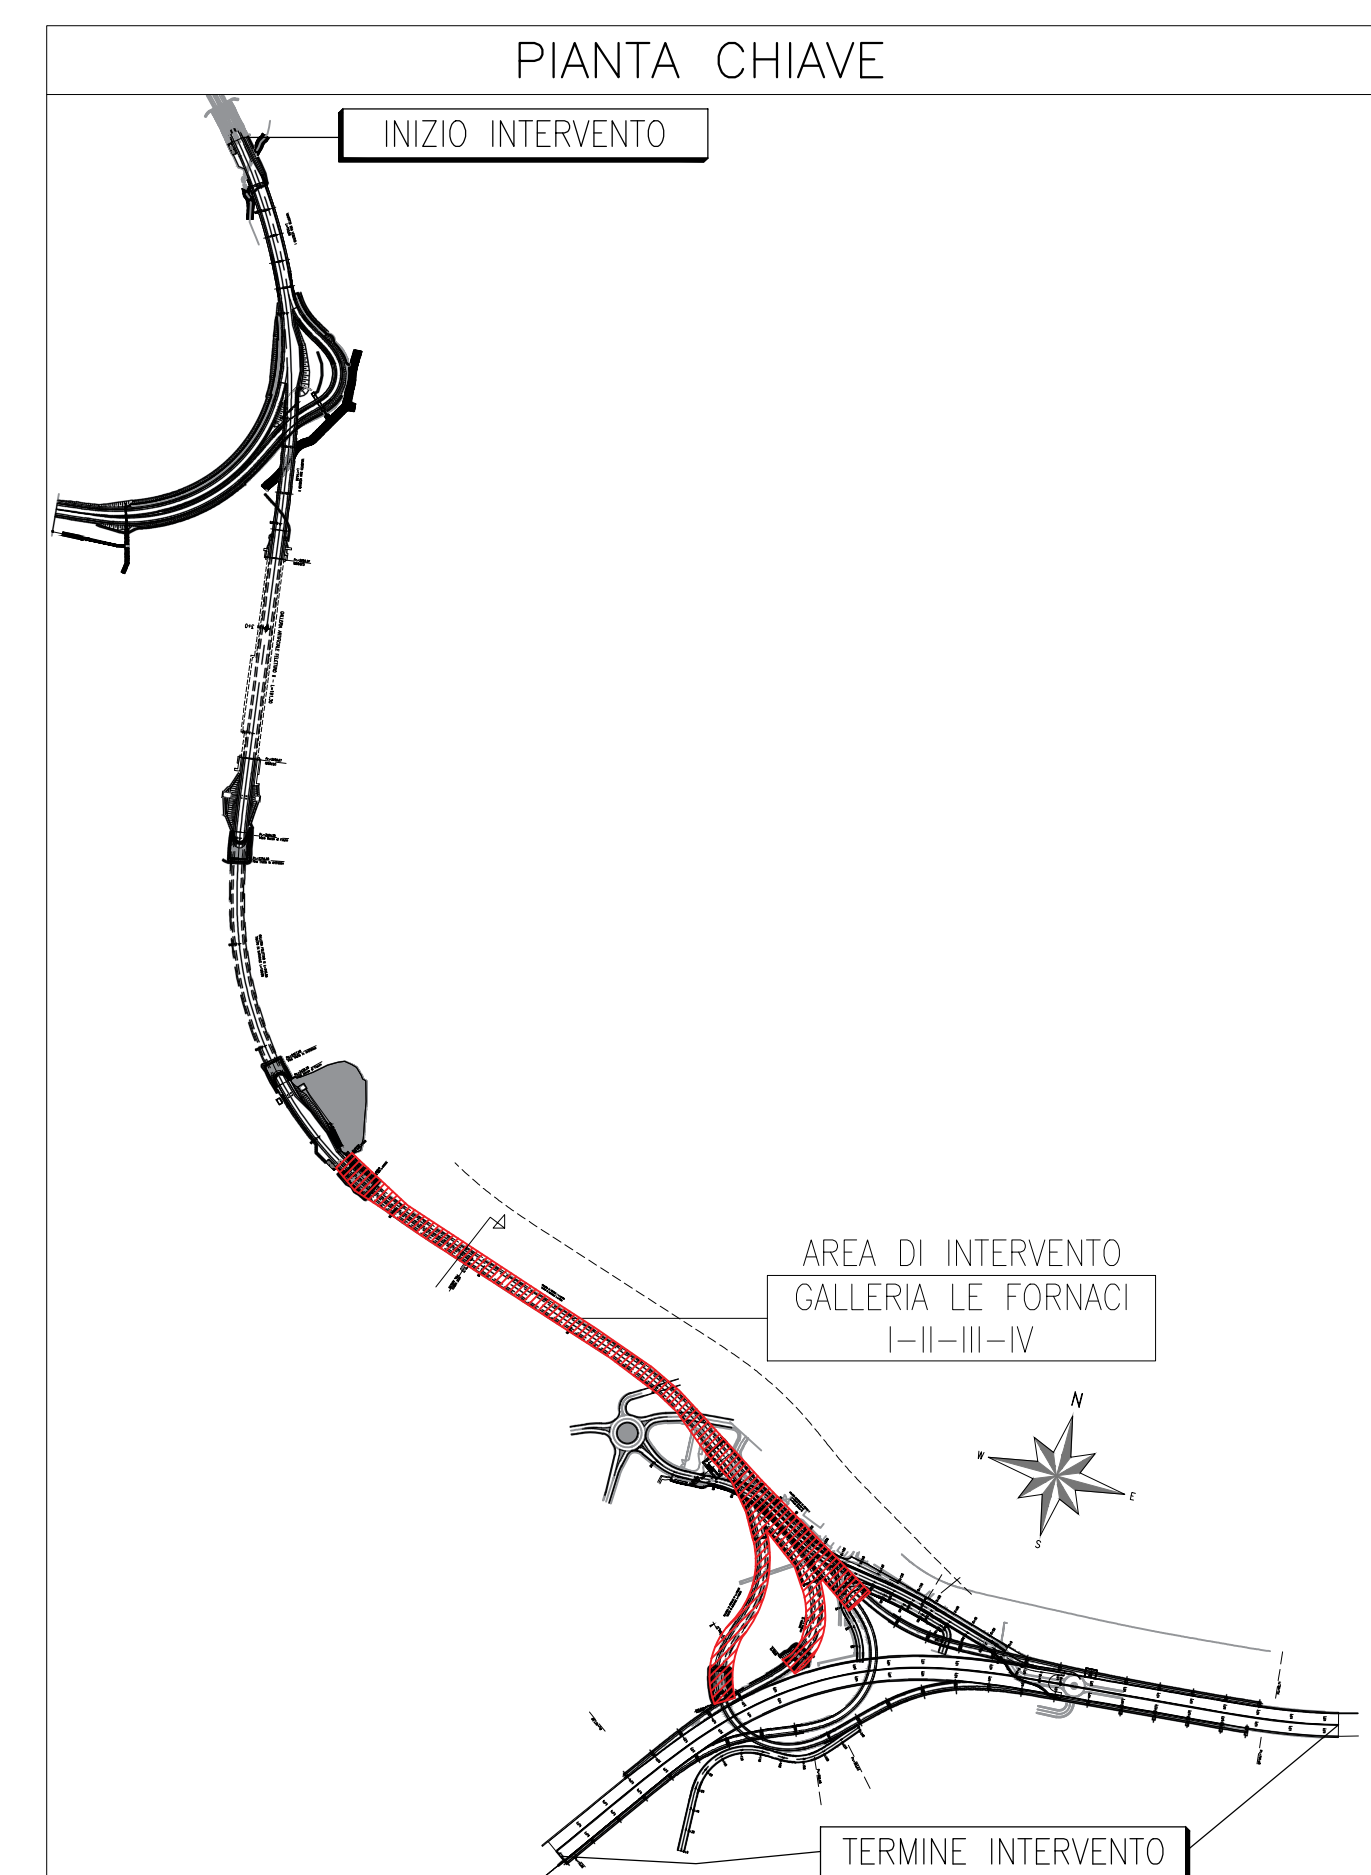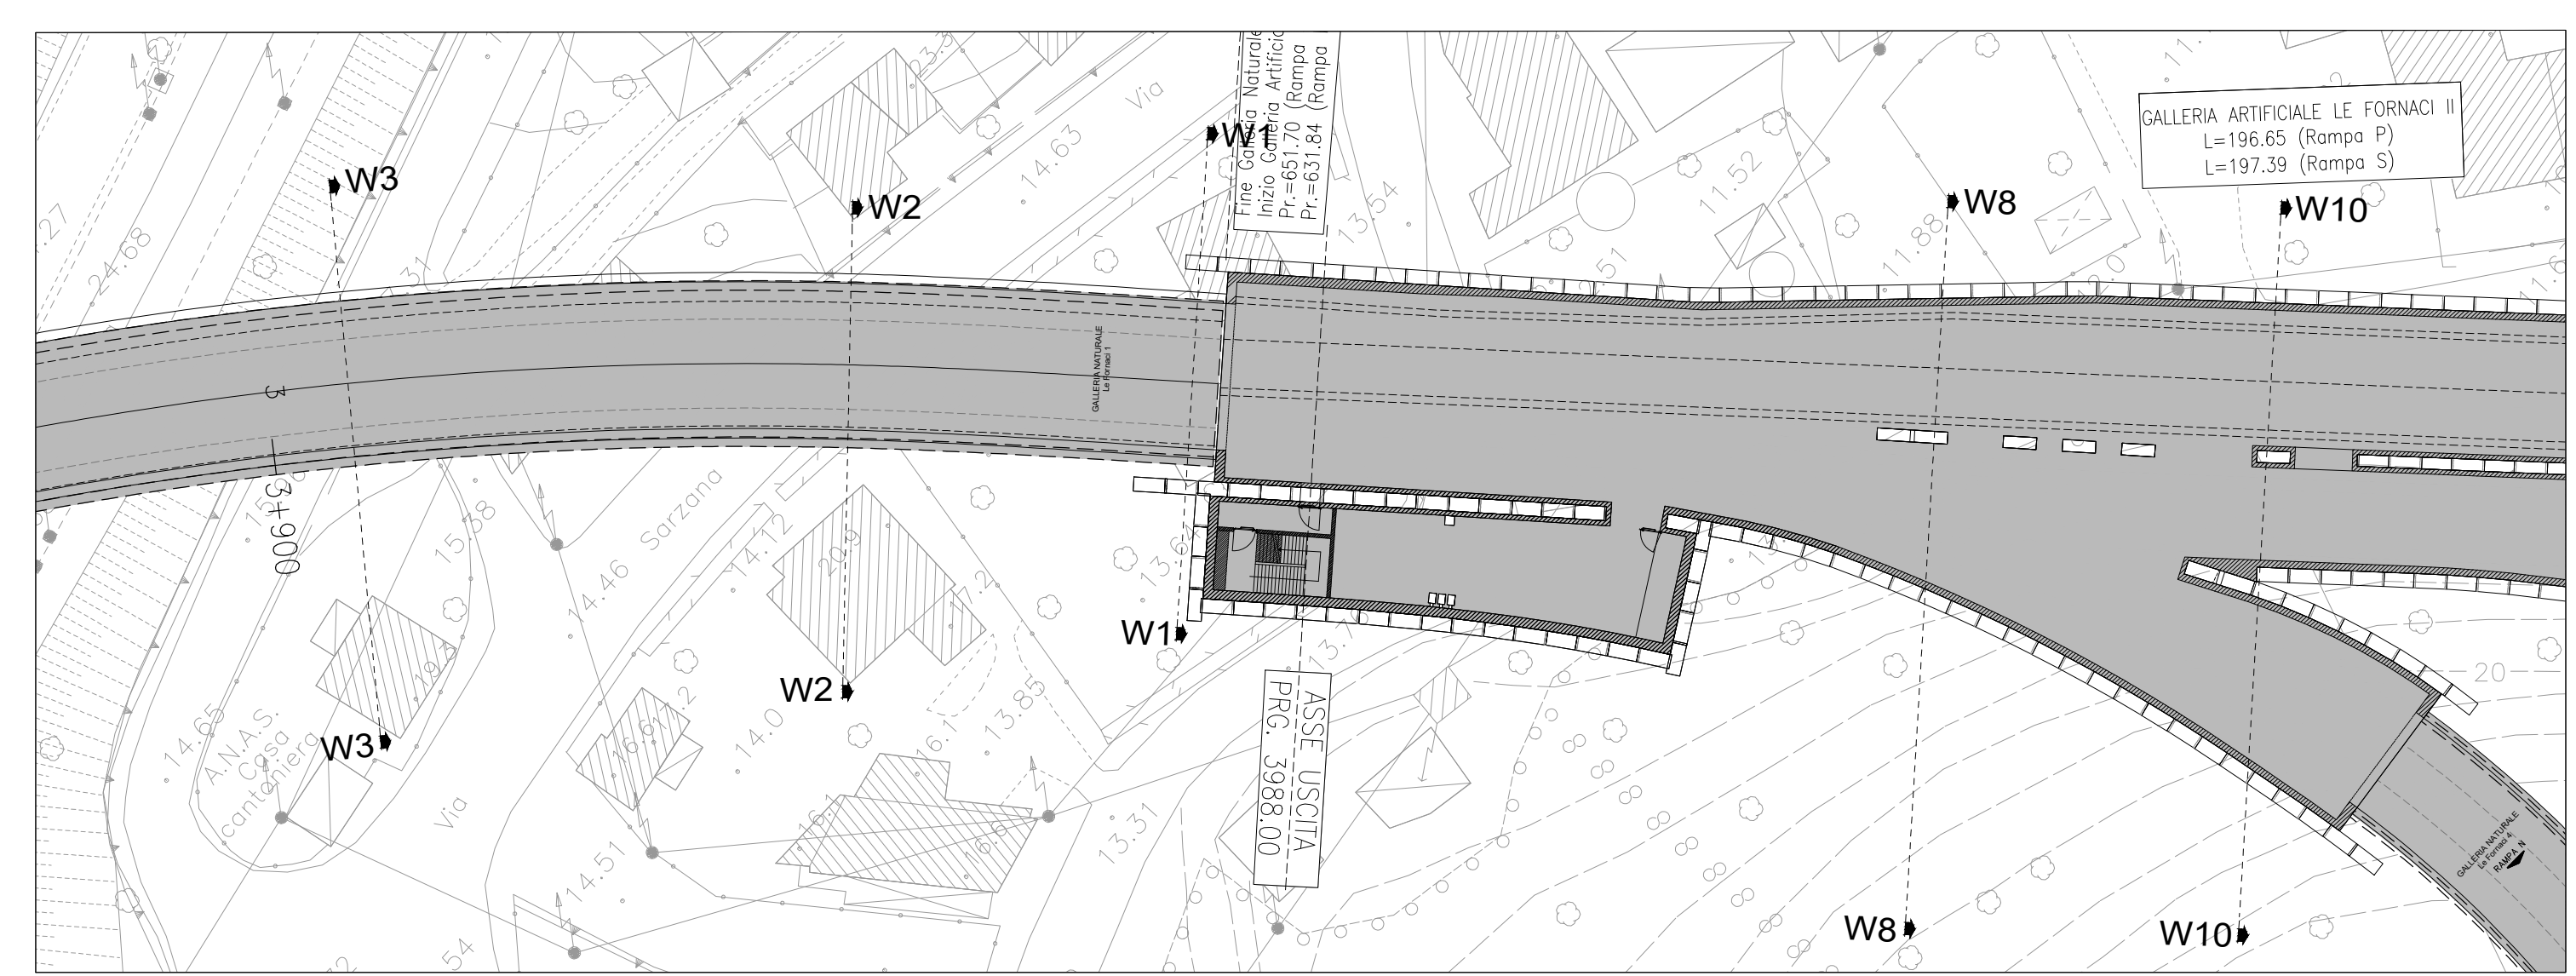

SEZIONE TIPICA VIE CAVI IN GALLERIA – DELLA SEZIONE W8 (1:50)

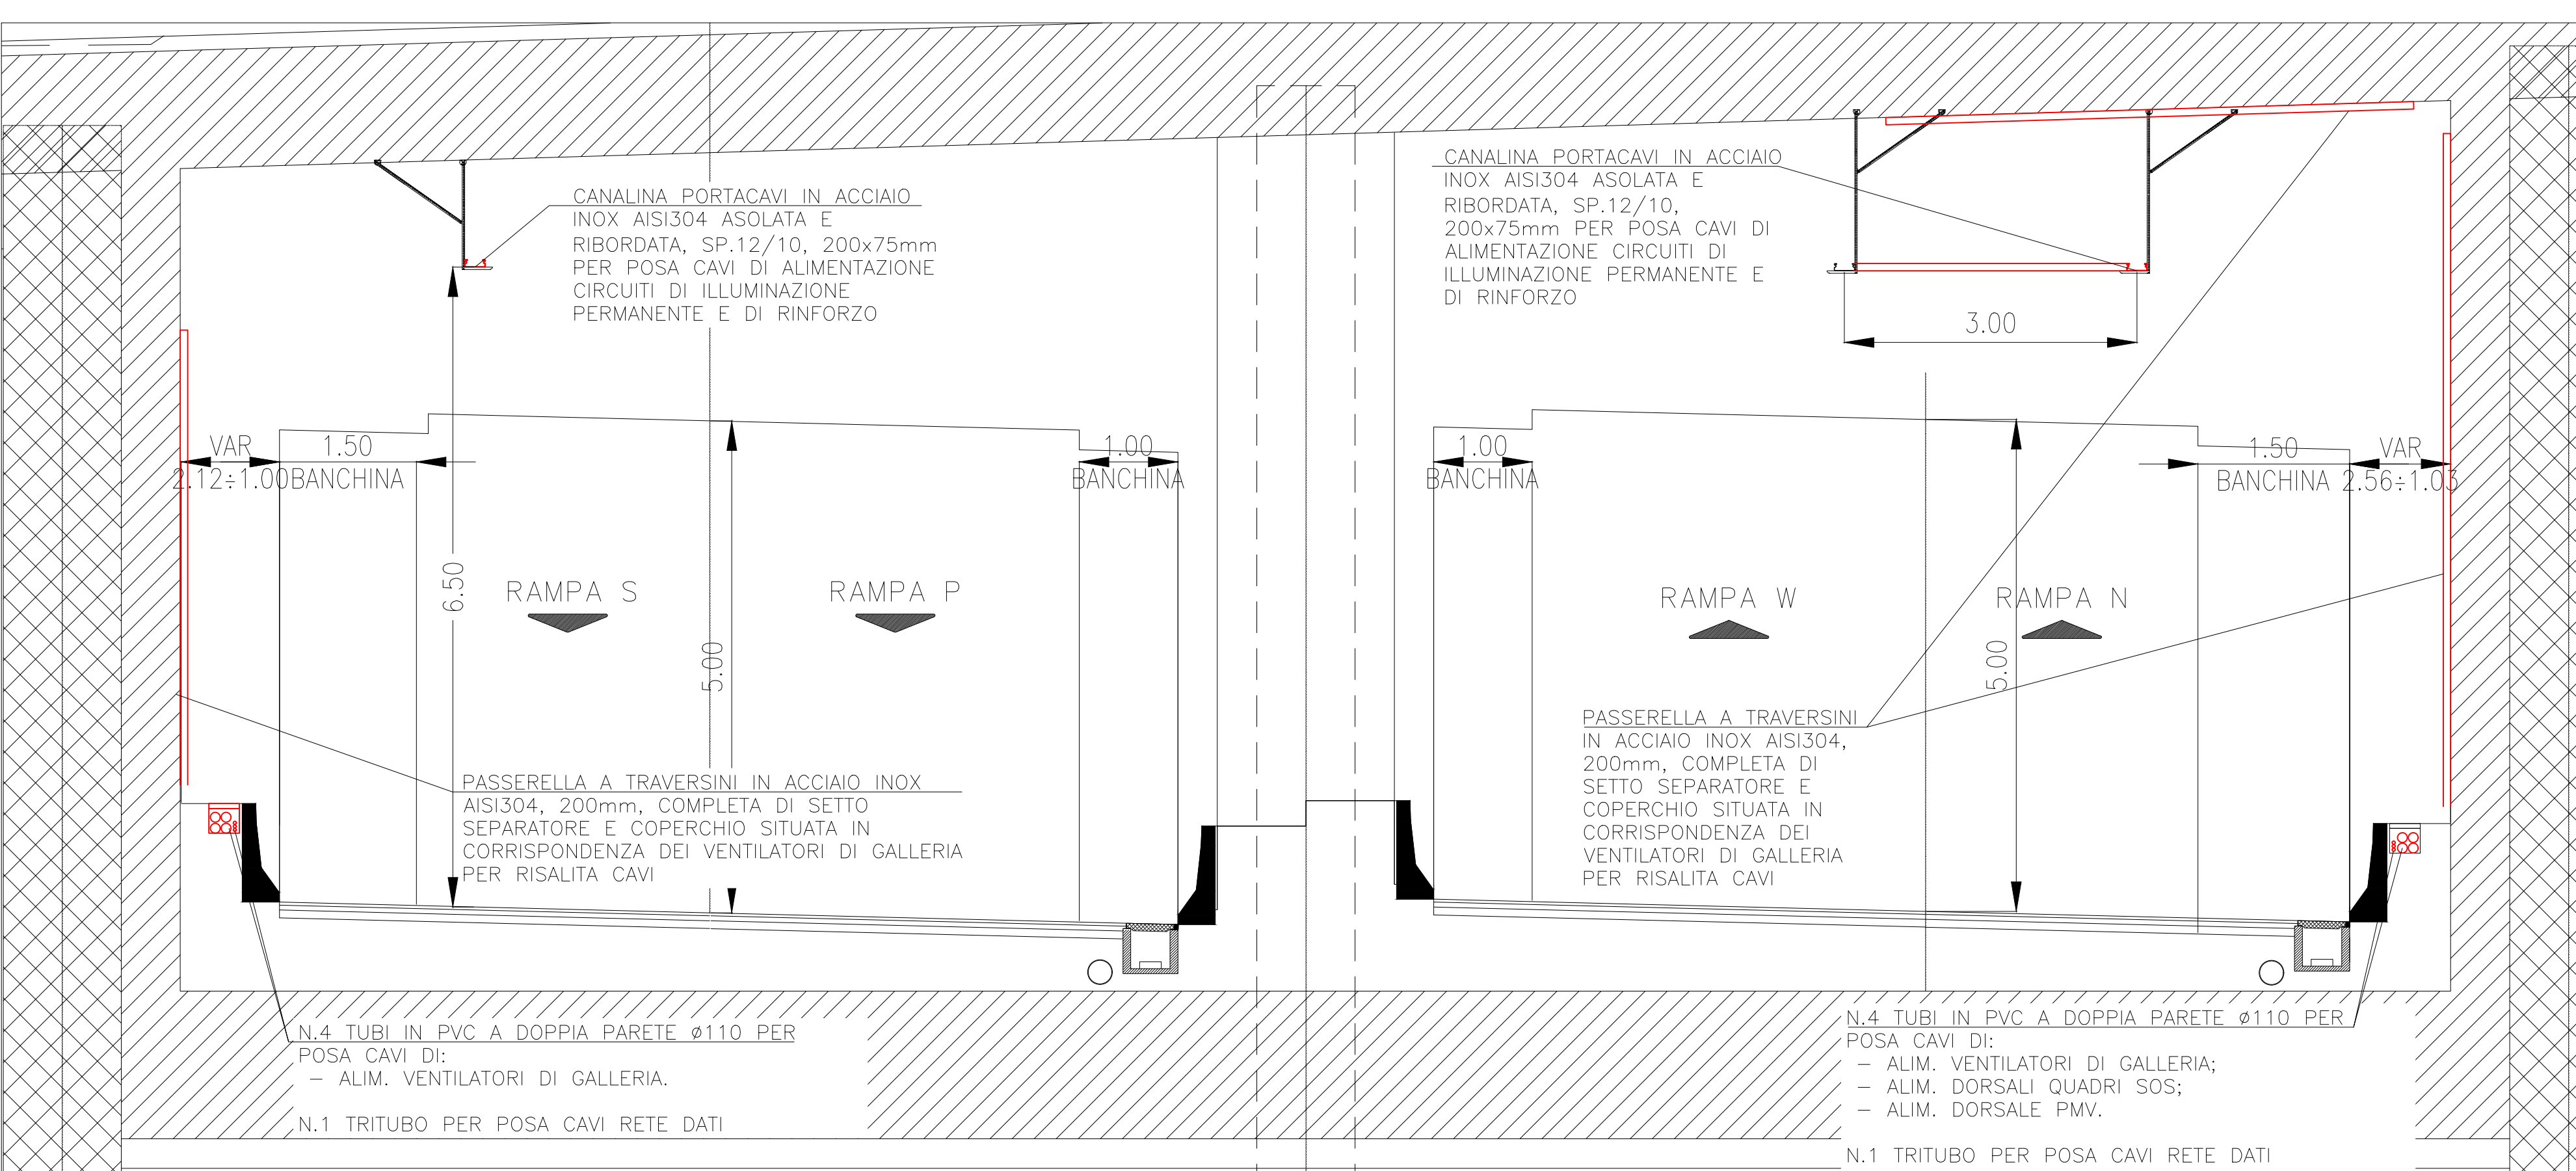

SEZIONE TIPICA VIE CAVI IN GALLERIA – DELLA SEZIONE W10 (1:50)

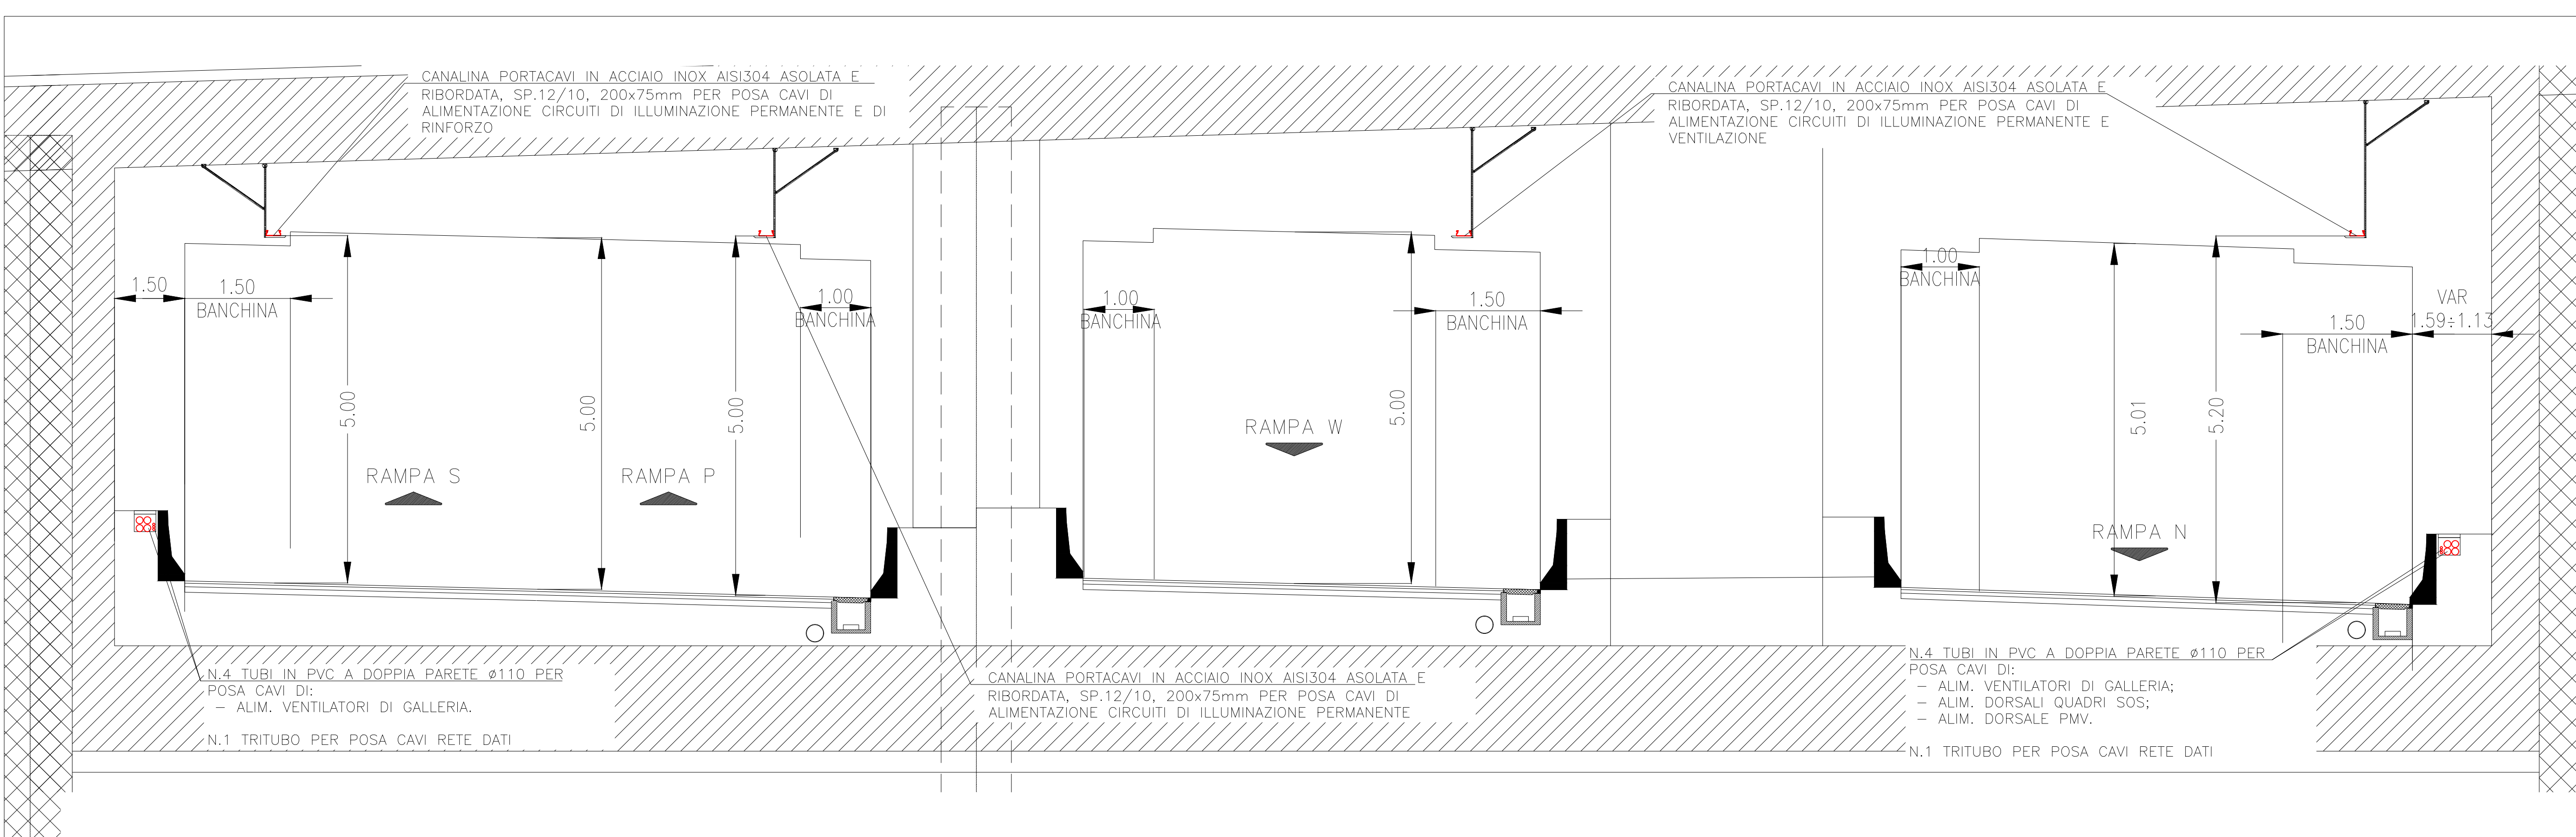

**ANAS S.p.A.**  
 Direzione Progettazione e Realizzazione Lavori

**VARIANTE ALLA S.S.1 AURELIA (AURELIA BIS)**  
**VIABILITA' DI ACCESSO ALL' HUB PORTUALE DI LA SPEZIA**  
**INTERCONNESSIONE TRA I CASELLI DELLA A-12 E IL PORTO DI LA SPEZIA**  
**3° LOTTO TRA FELETTINO E IL RACCORDO AUTOSTRADALE**

**PROGETTO ESECUTIVO DI STRALCIO E COMPLETAMENTO C - 3° TRATTO**

**PROGETTO ESECUTIVO GE265**

**IMPIANTI TECNOLOGICI**  
**IMPIANTI ELETTRICI**  
**SEZIONI DI GALLERIA CON TIPOLOGIE VIE CAVI**  
**GALLERIA LE FORNACI I-II-III-IV**

PROGETTO	RESPONSABILE DEL PROGETTO	RESPONSABILE DELL'ITERAZIONE DELLE PRESTAZIONI SPECIALISTICHE	PROGETTISTA SPECIALISTA	IL COORDINATORE DELLA SICUREZZA IN FASE DI PROGETTAZIONE
Ing. Sabrina CARONE	Ing. Massimo SERRI	Ing. Paolo Maria CALETTI	Dr. Domenico TRAMOLI	

CODICE PROGETTO	NOME FILE	REVISIONE	SCALA:
DPGE0265	0002_P00MCOMP05_B		1:50

C	REVISIONE A SEGUITO STRUTTURALE ANAS	10 ottobre 2021	M. Campetti	P. Ponderano	D. Morgera
A	EMMISSIONE	10 marzo 2021	M. Campetti	P. Ponderano	D. Morgera