




SEZIONE TIPICA VIE CAVI IN RILEVATO (1:50)

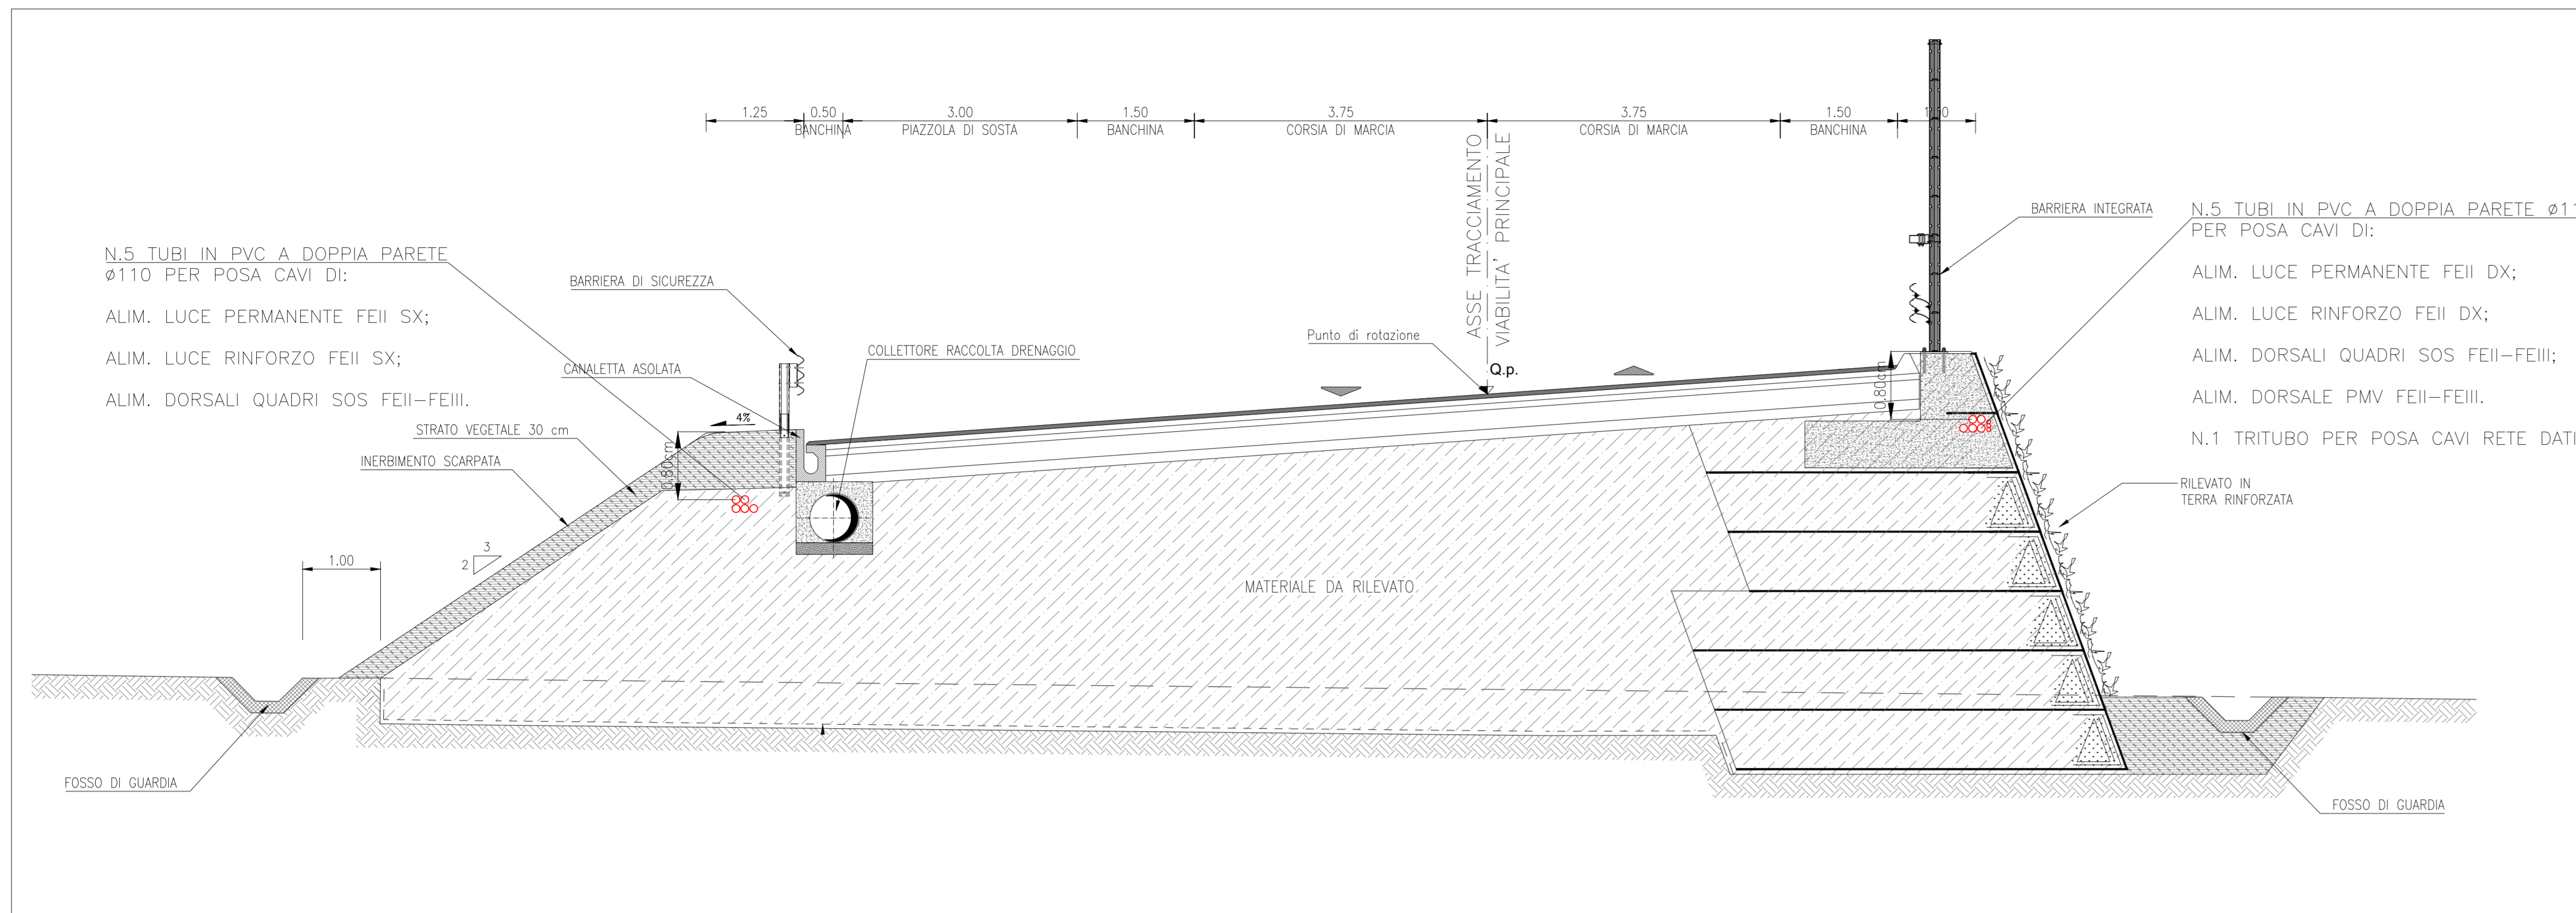


DETTAGLIO RIEMPIMENTO BANCO TUBI LATO DX IN RILEVATO

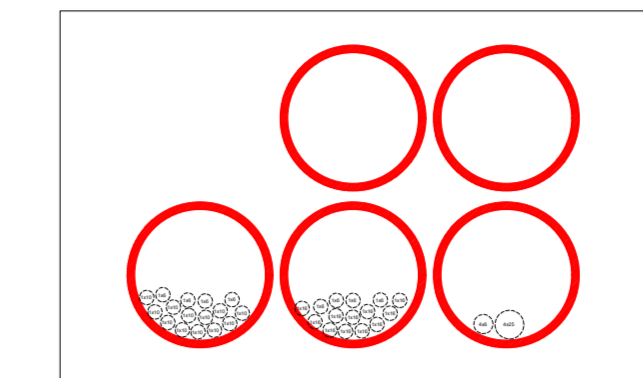


DETTAGLIO RIEMPIMENTO BANCO TUBI LATO SX IN RILEVATO

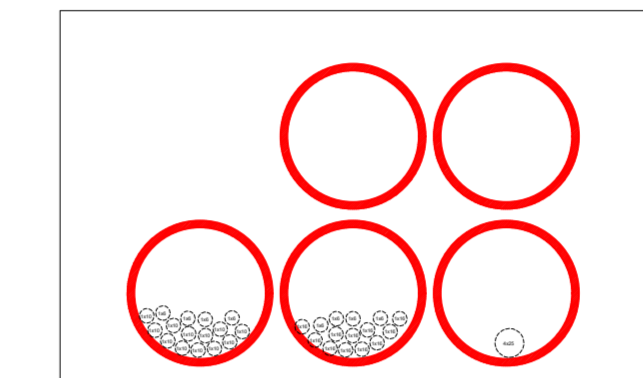


ELABORATI DI RIFERIMENTO	
CODICE ELABORATO	NOME ELABORATO
PO01M00IMPET01	CAPITOLATO SPECIALE D'APPALTO
PO01M00IMPET02	PIANO DI MANUTENZIONE
PO01M00IMPRED03	RELAZIONE SPECIALISTICA IMPIANTI ELETTRICI
PO01M00IMPRED04	RELAZIONE DI CALCOLO IMPIANTI ELETTRICI
PO01M00IMPPL01	PLANIMETRIA CANALIZZAZIONI ELETTRICHE E IMPIANTI SPECIALI

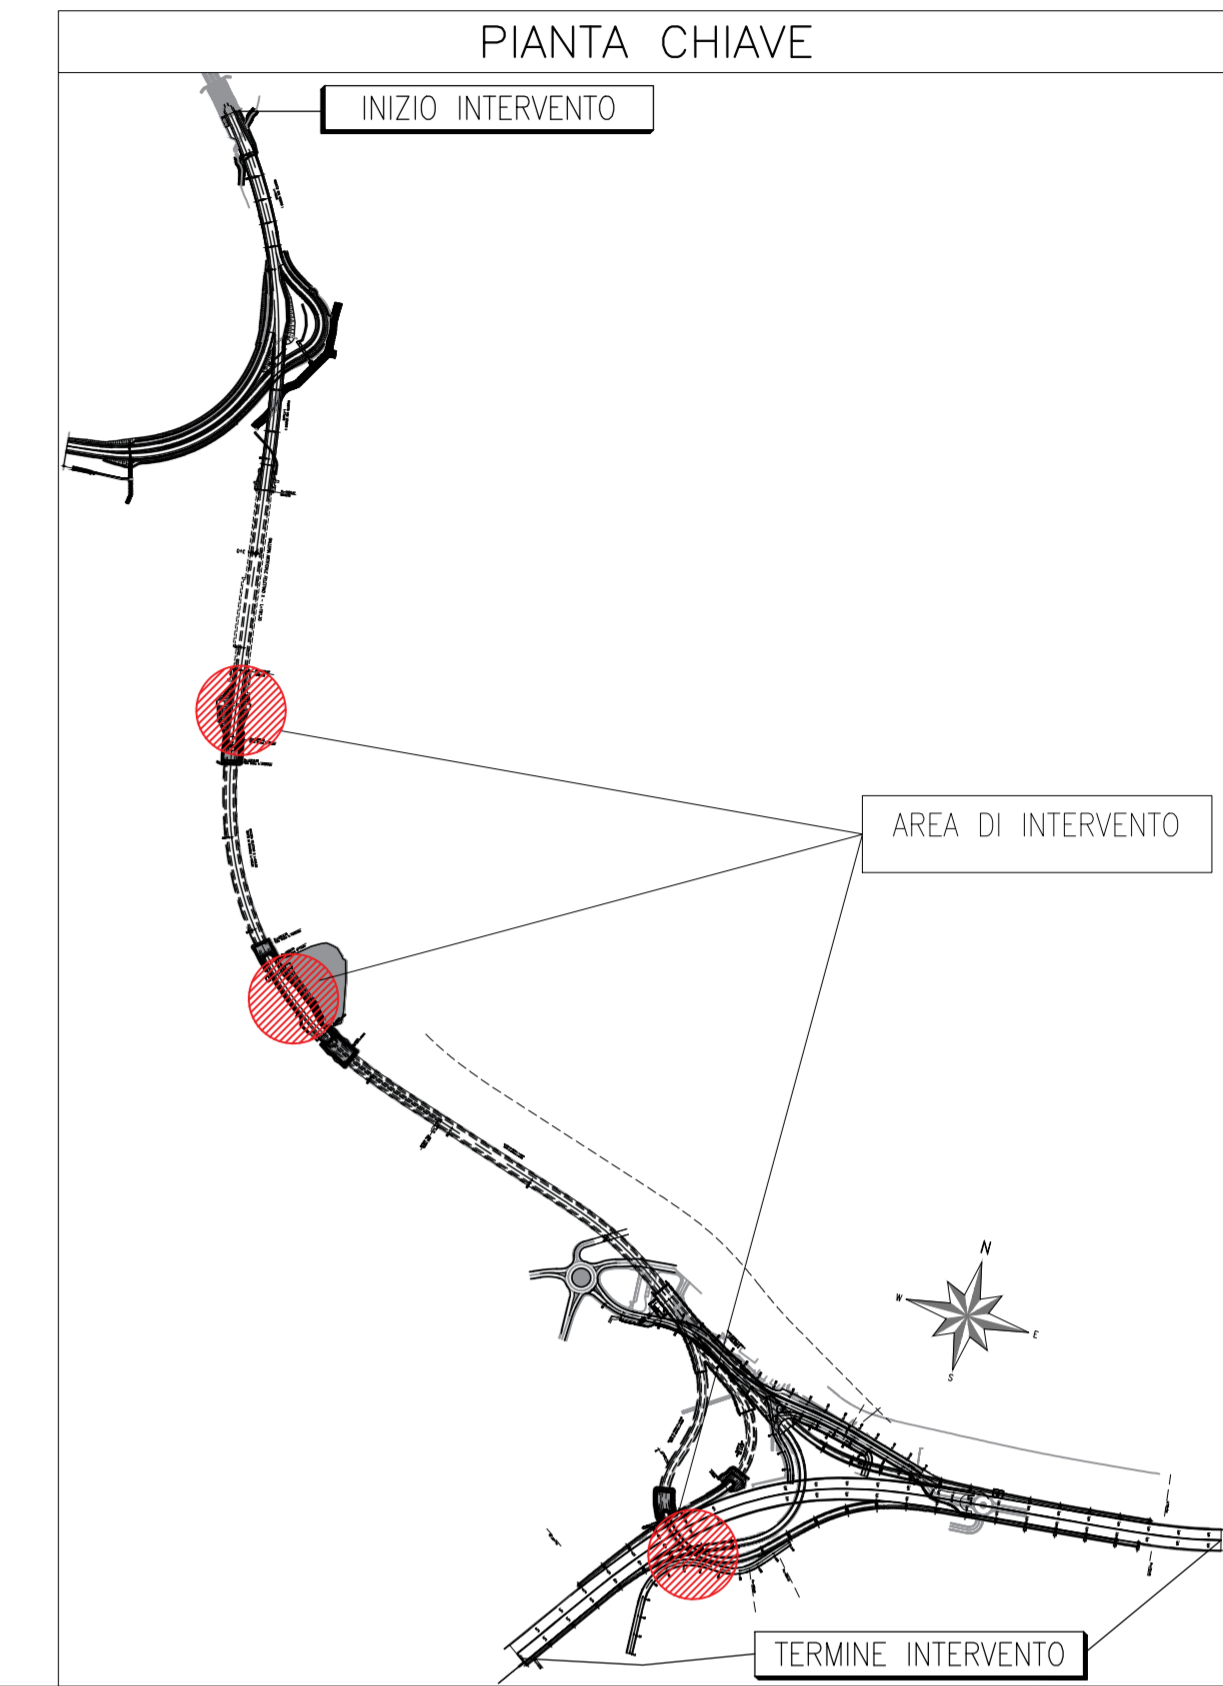

SEZIONE TIPICA VIE CAVI SU VIADOTTO (1:50)

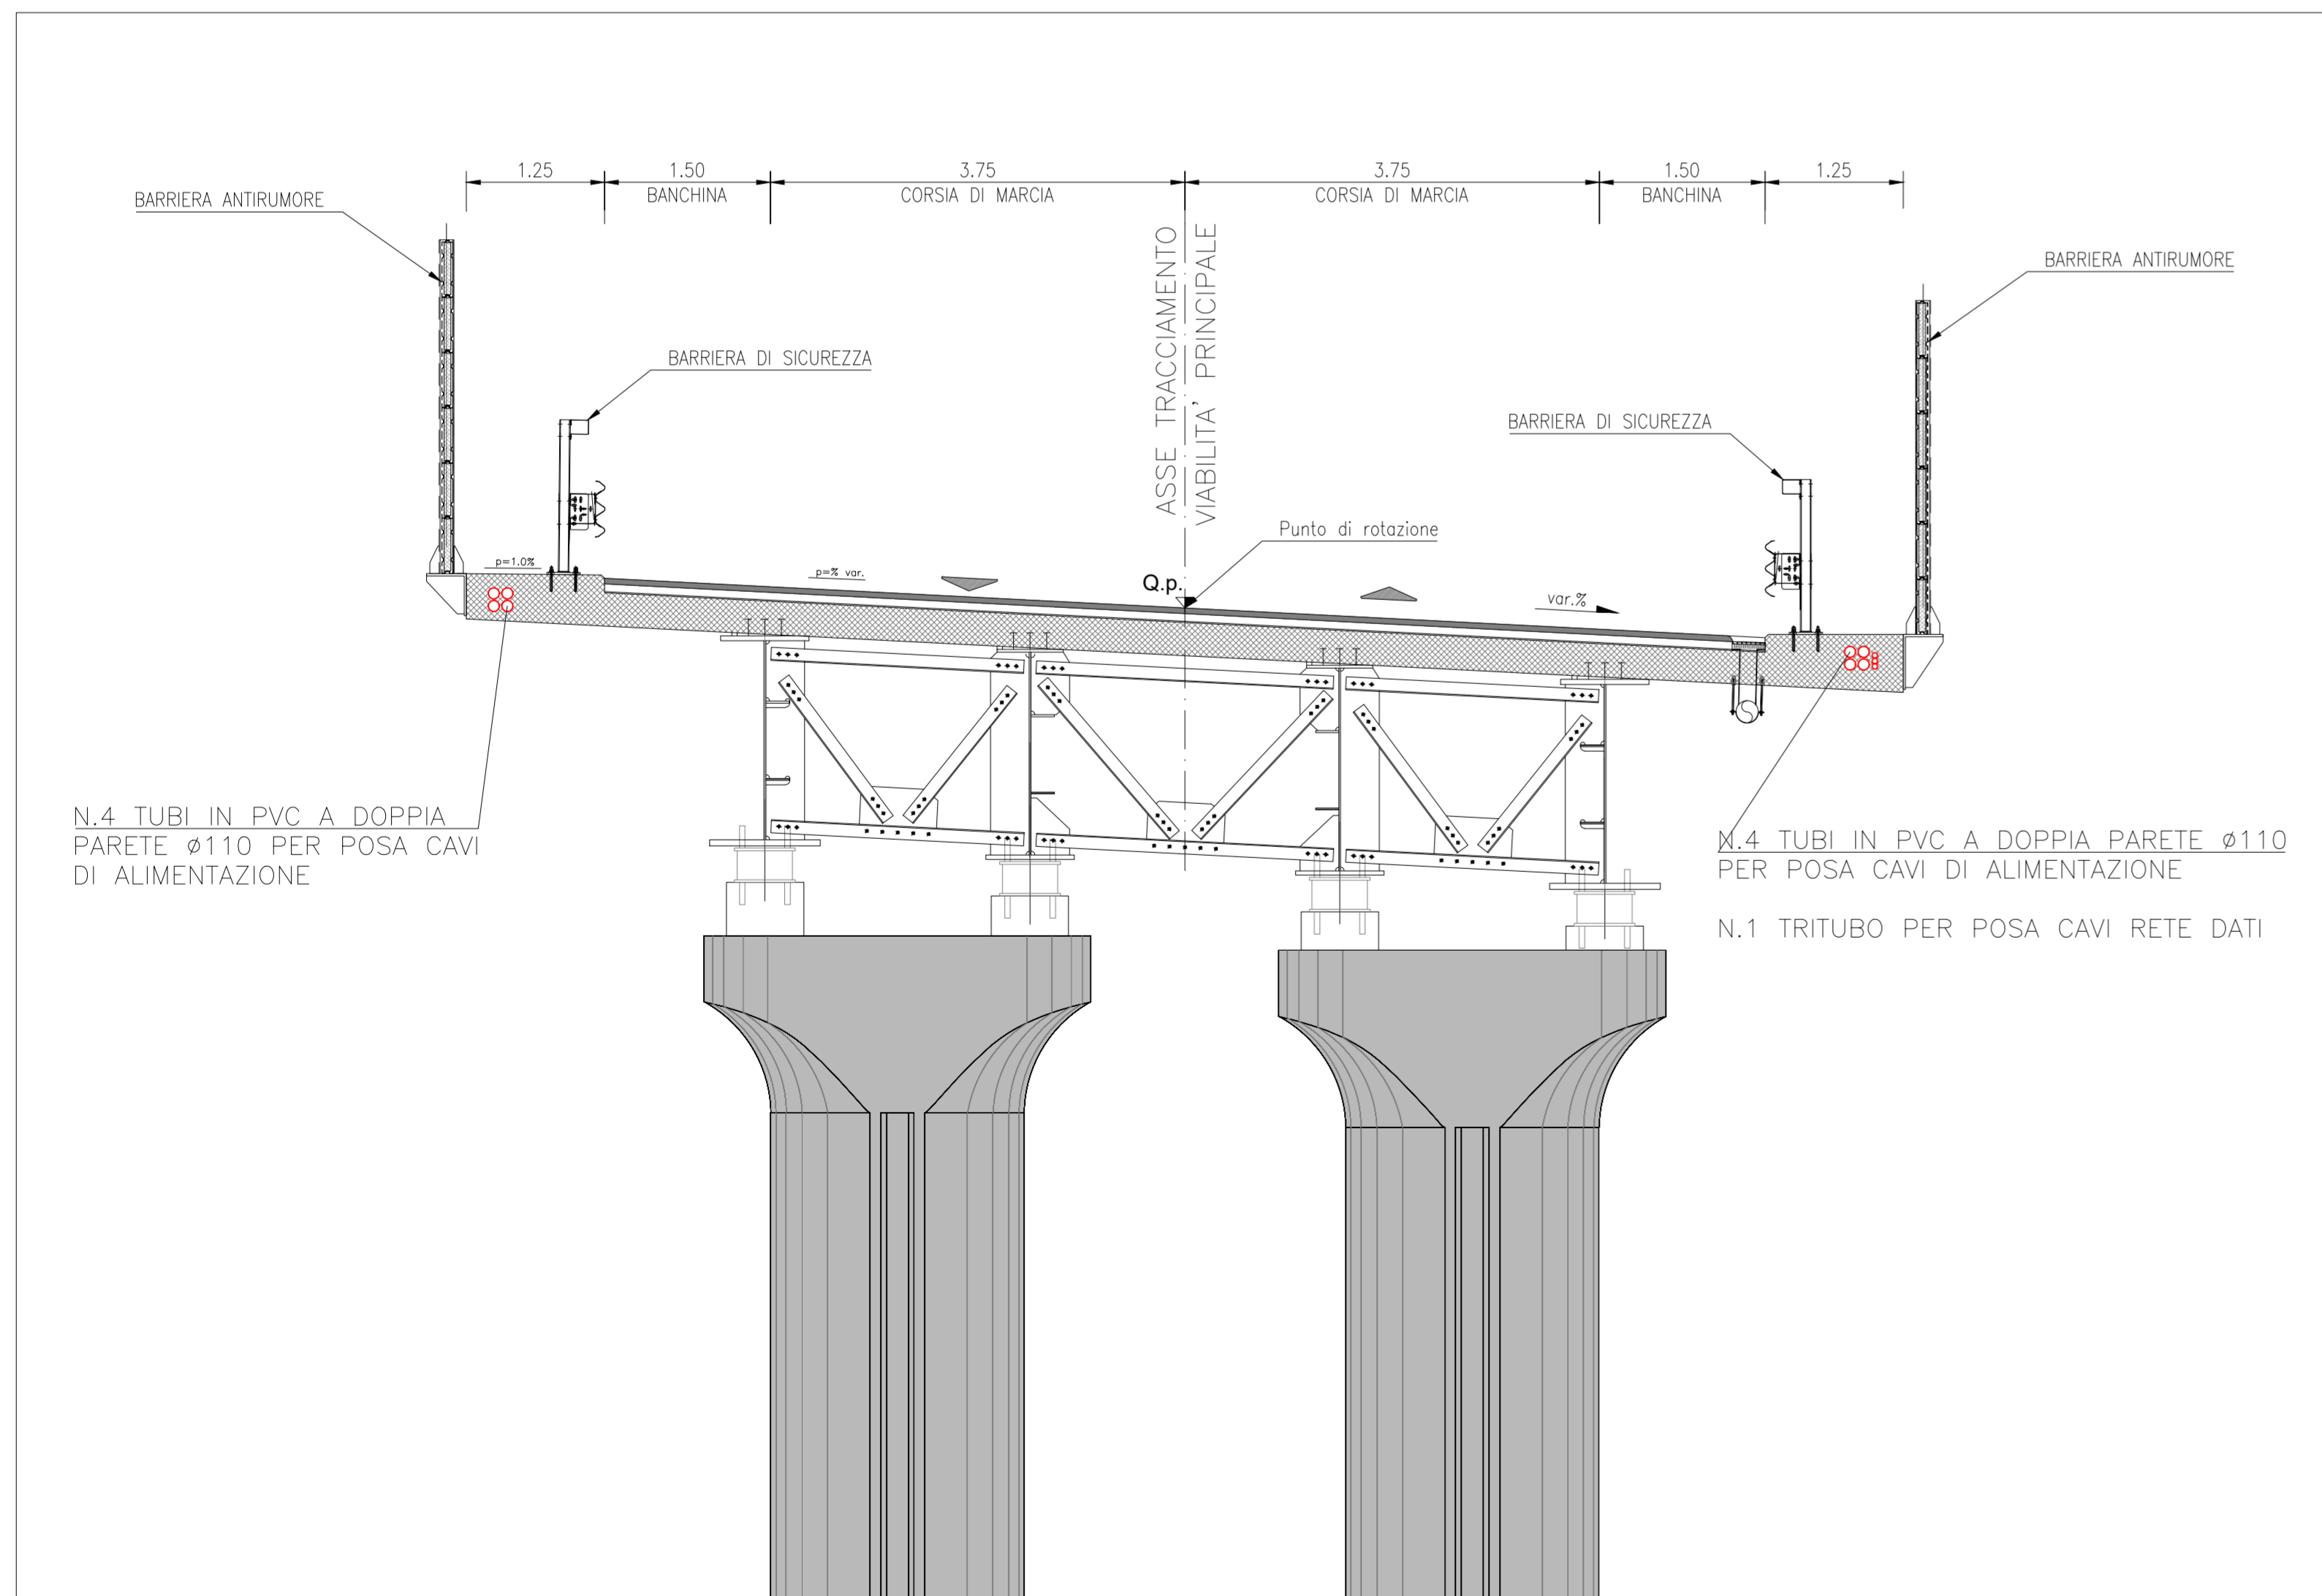

SEZIONE TIPICA VIE CAVI SU VIADOTTO RAMPA SINGOLA (1:50)

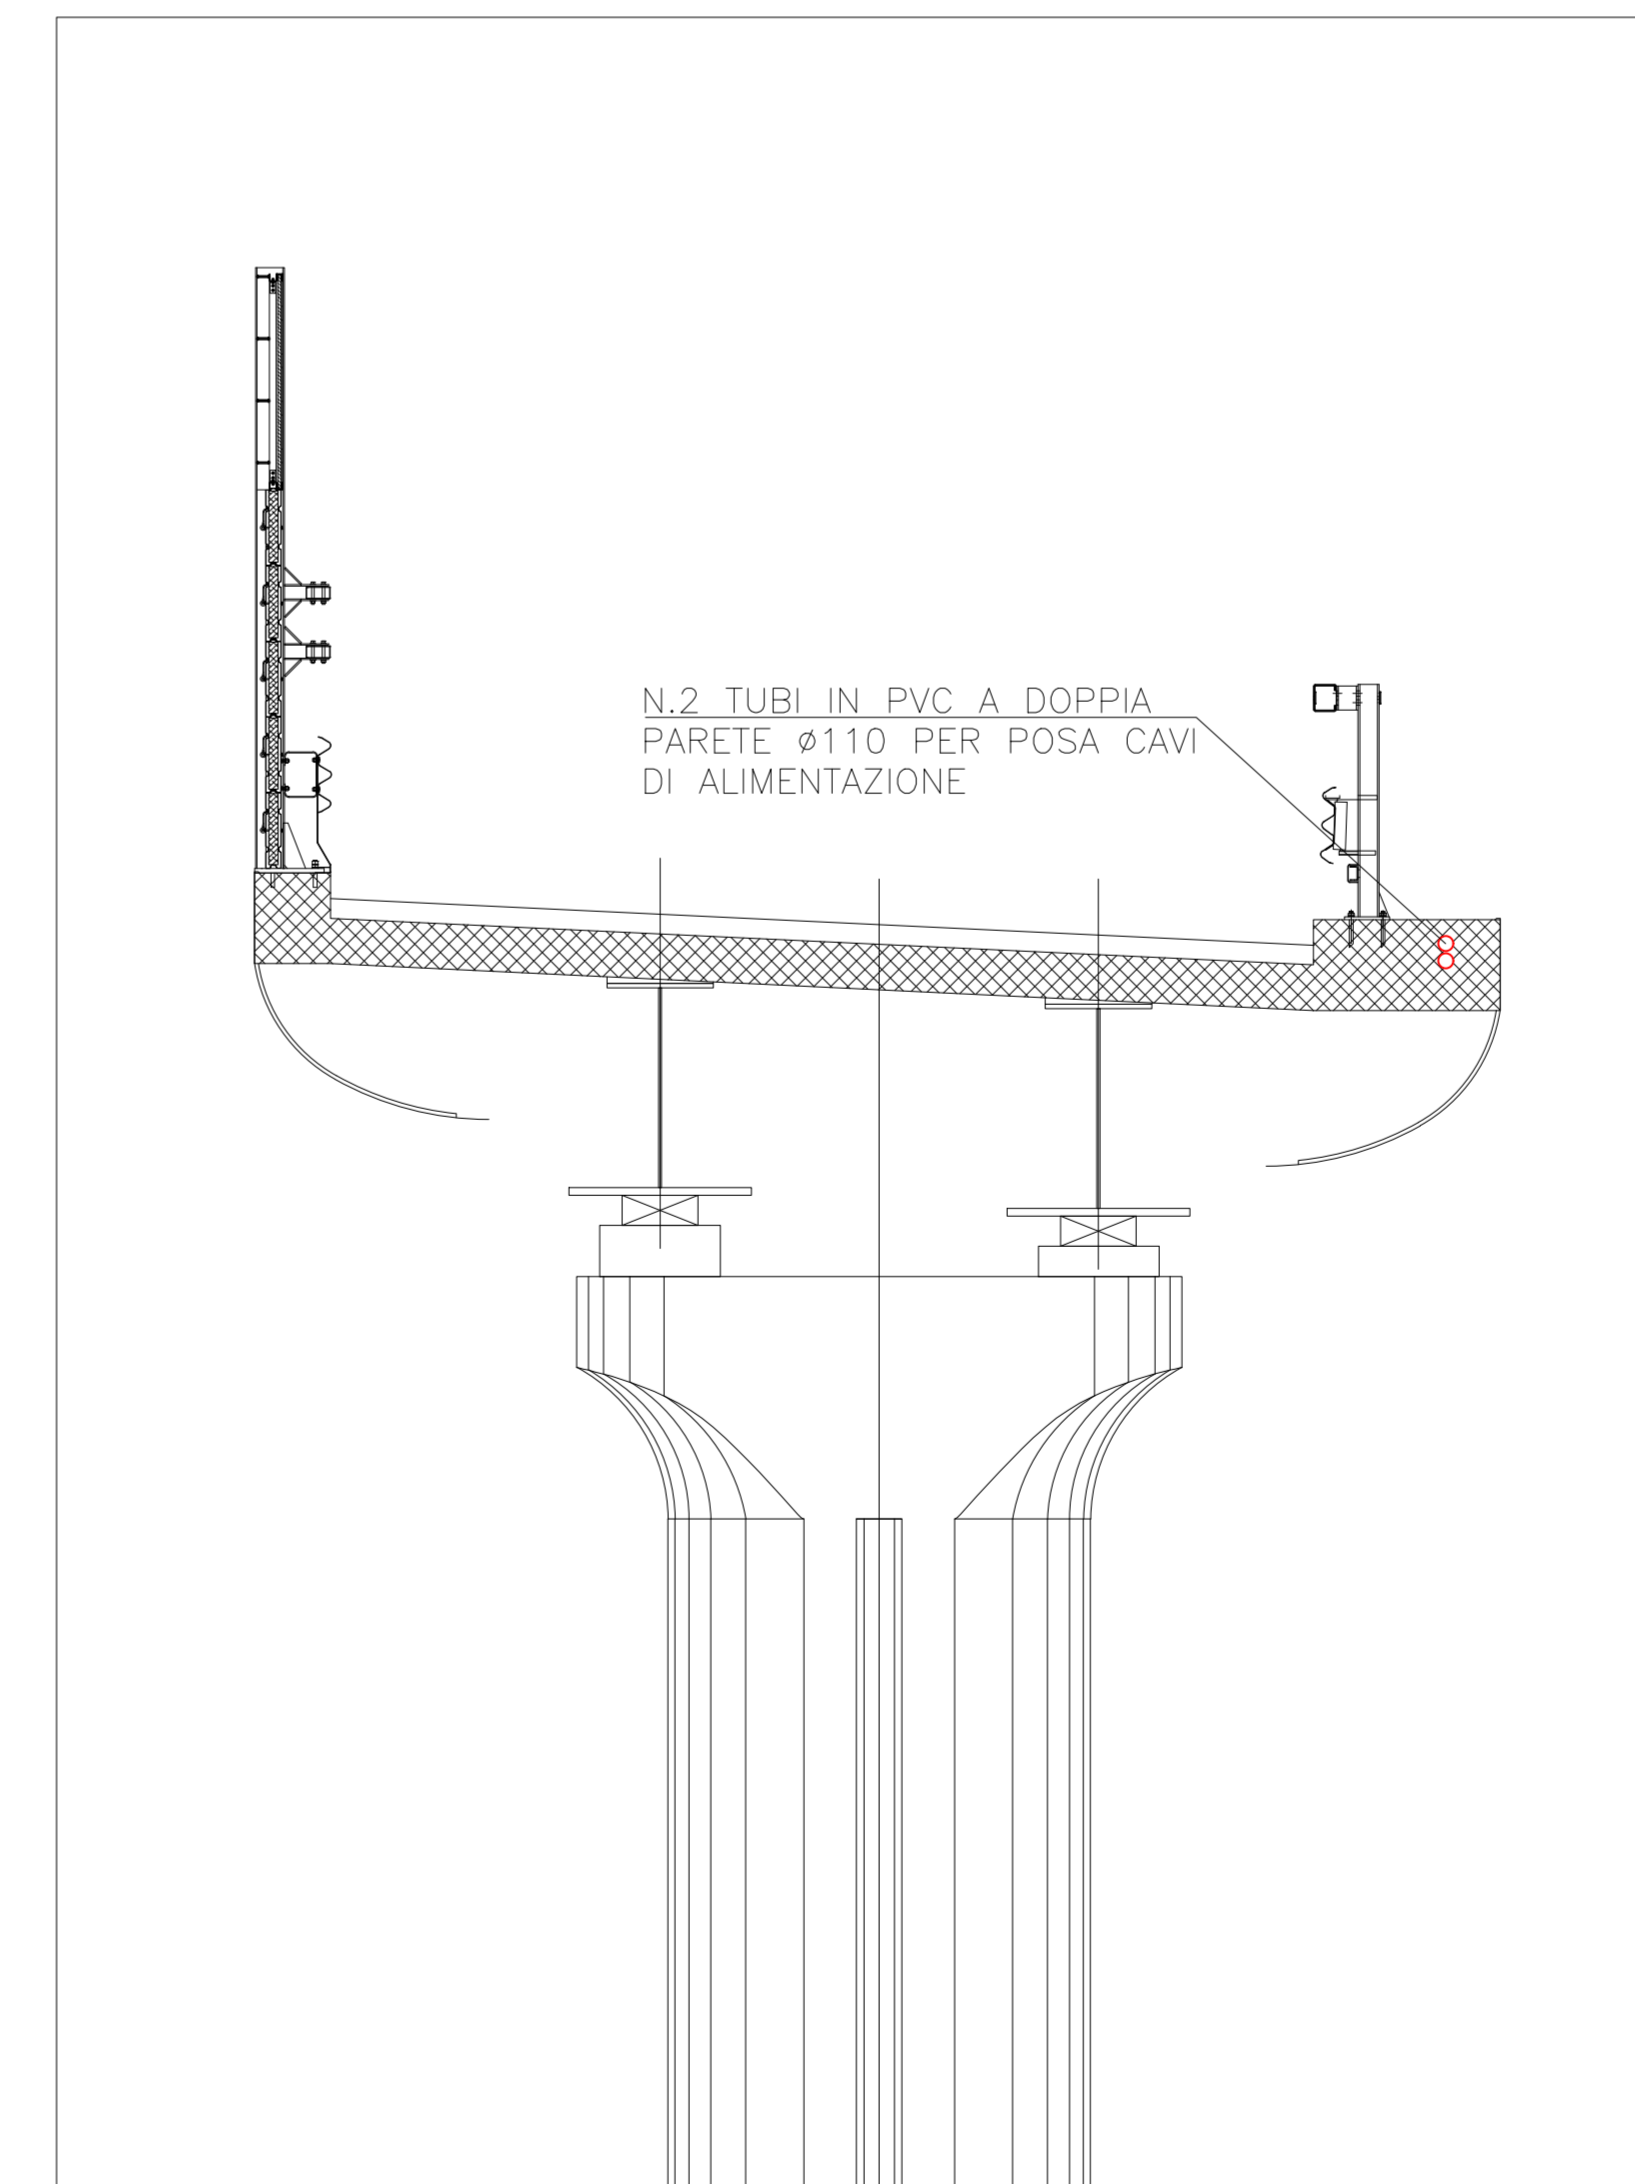

ANAS S.p.A.
 Direzione Progettazione e Realizzazione Lavori

VARIANTE ALLA S.S.1 AURELIA (AURELIA BIS)
VIABILITA' DI ACCESSO ALL' HUB PORTUALE DI LA SPEZIA
INTERCONNESSIONE TRA I CASELLI DELLA A-12 E IL PORTO DI LA SPEZIA
3° LOTTO TRA FELETTINO E IL RACCORDO AUTOSTRADALE

PROGETTO ESECUTIVO DI STRALCIO E COMPLETAMENTO C - 3° TRATTO

PROGETTO ESECUTIVO **GE265**

VISTO: IL RESPONSABILE DEL PROCEDIMENTO	RESPONSABILE DELL'INTEGRAZIONE DELLE PRESTAZIONI SPECIALISTICHE	PROGETTISTA SPECIALISTA	IL COORDINATORE DELLA SICUREZZA IN FASE DI PROGETTAZIONE
Ing. Fabrizio GARDONE	Ing. Alessandro RODINO	Ing. Paolo Alberto COLETTI	Dott. Domenico TRIMBOLI

IMPIANTI TECNOLOGICI
IMPIANTI ELETTRICI
SEZIONI TIPOLOGICHE ALL'APERTO

CODICE PROGETTO	NOME FILE	REVISIONE	SCALA:
PROGETTO	LIV. PROG. N. PROG.		
DPGE0265	E 20	B	n.d.
CODICE ELAB.	PO01M14IMPSE04		

C				
B	REVISIONE GENERALE	Ottobre 2021	M. Campetti	P. Ponderano
A	EMISSIONE	Marzo 2021	M. Campetti	P. Ponderano
REV.	DESCRIZIONE	DATA	REDATTO	VERIFICATO
				APPROVATO