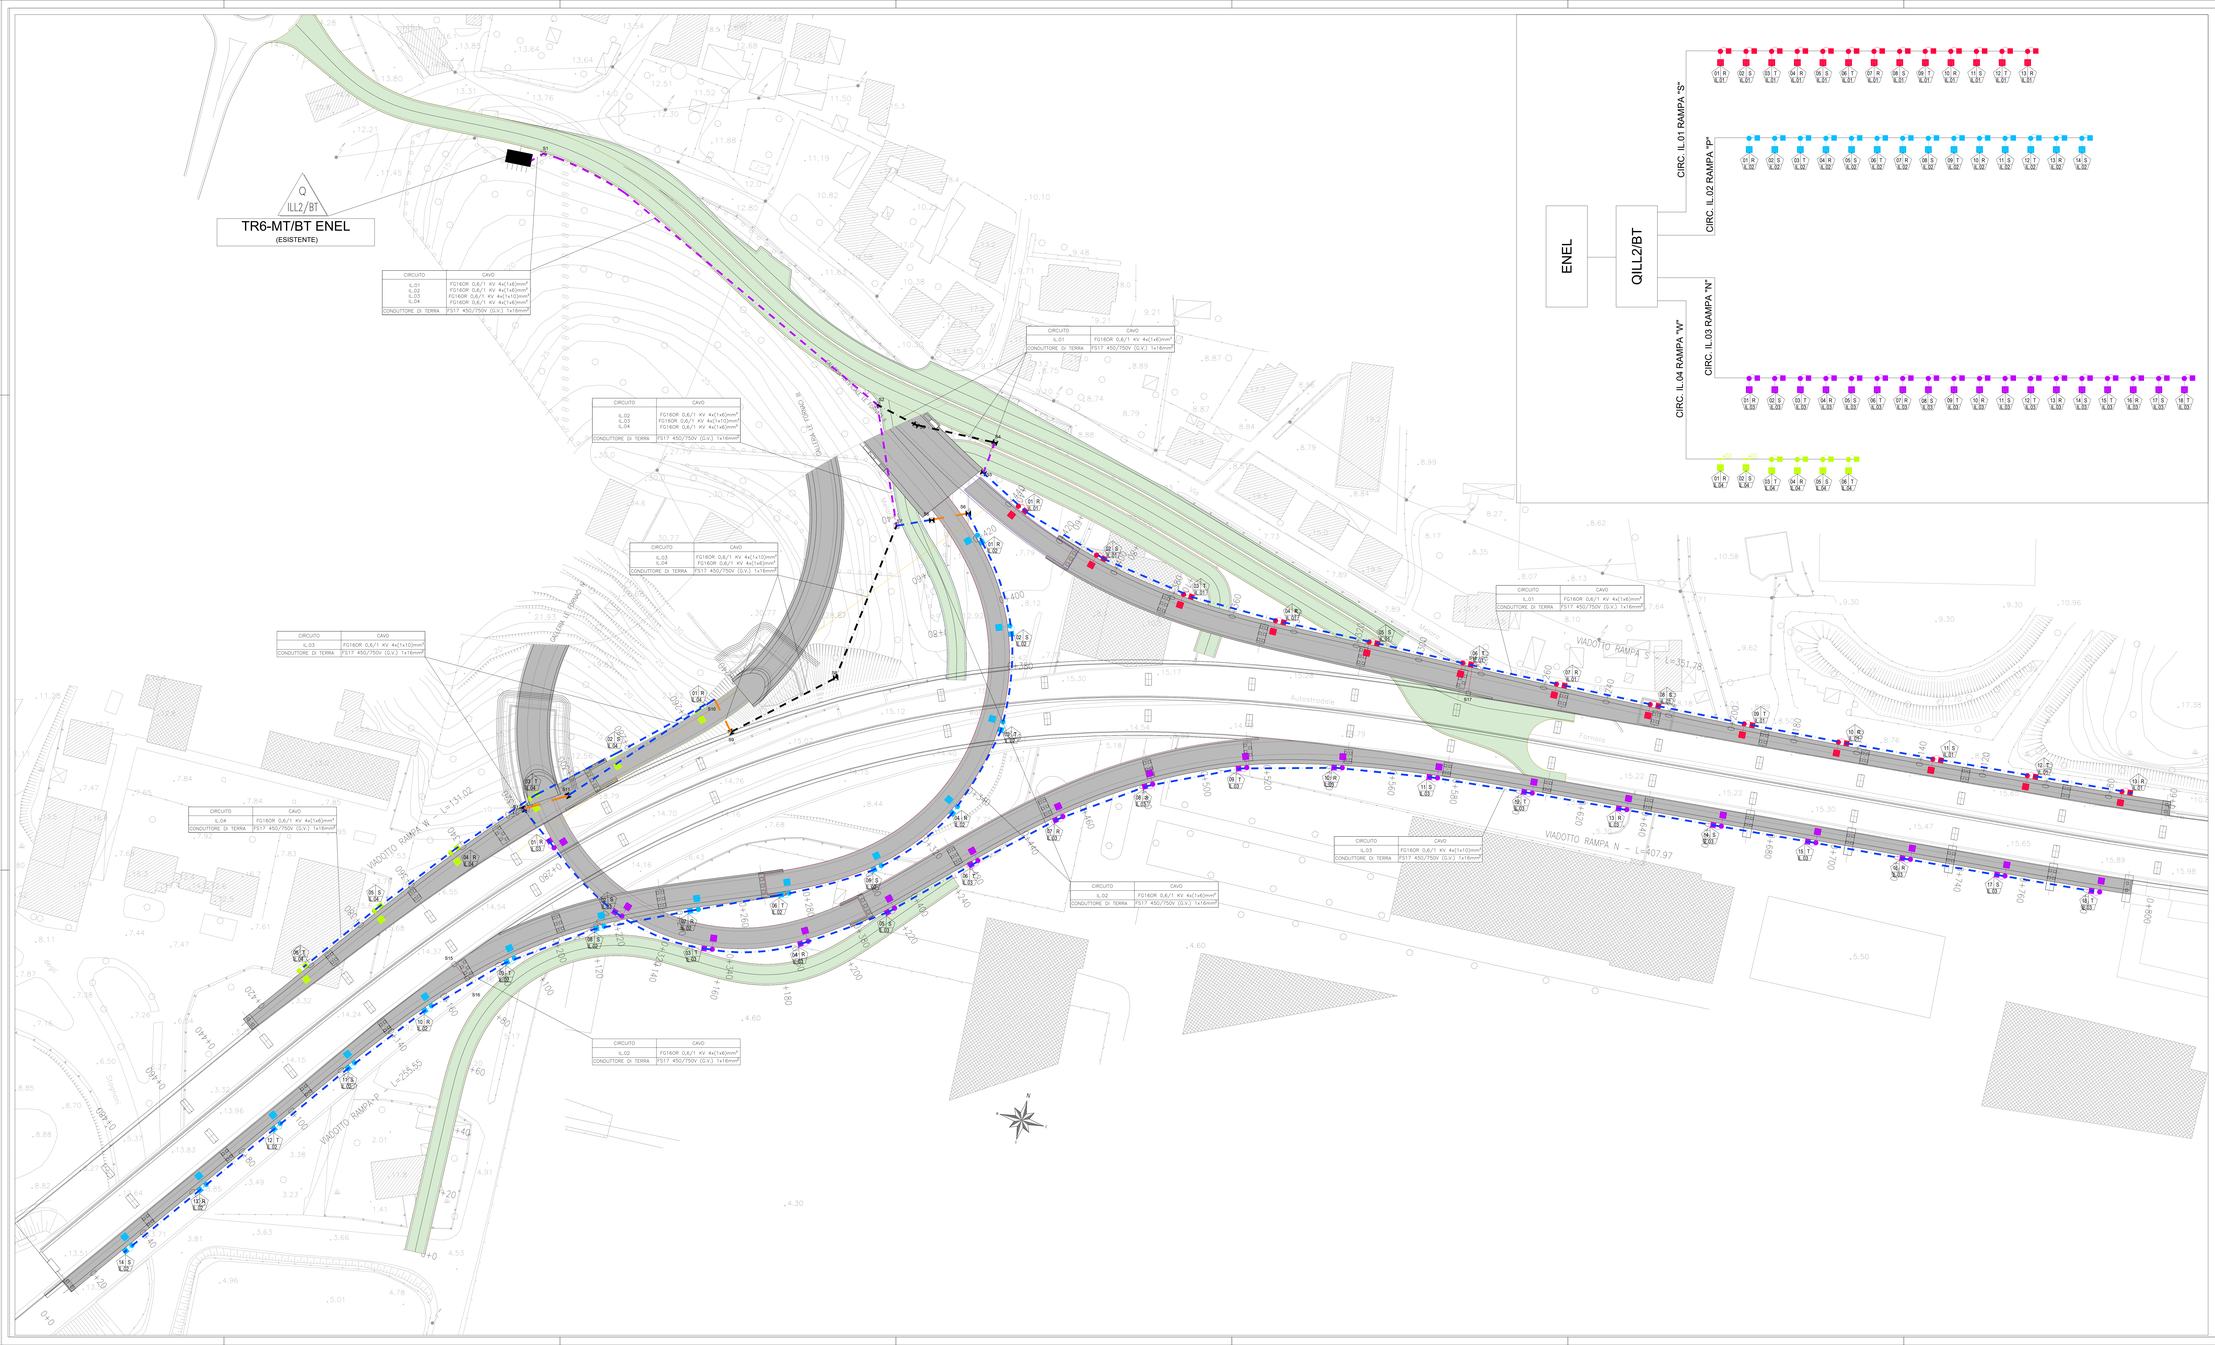

CIRCUITO	CAVO
IL01 IL02 IL03 IL04	FG16OR 0,6/1 KV 4x(1x6)mm² FG16OR 0,6/1 KV 4x(1x6)mm² FG16OR 0,6/1 KV 4x(1x10)mm² FG16OR 0,6/1 KV 4x(1x6)mm²
CONDUTTORE DI TERRA	FS17 450/750V (U.V.) 1x16mm²

CIRCUITO	CAVO
IL01	FG16OR 0,6/1 KV 4x(1x6)mm²
CONDUTTORE DI TERRA	FS17 450/750V (U.V.) 1x16mm²

CIRCUITO	CAVO
IL02 IL03 IL04	FG16OR 0,6/1 KV 4x(1x6)mm² FG16OR 0,6/1 KV 4x(1x10)mm² FG16OR 0,6/1 KV 4x(1x6)mm²
CONDUTTORE DI TERRA	FS17 450/750V (U.V.) 1x16mm²

CIRCUITO	CAVO
IL03 IL04	FG16OR 0,6/1 KV 4x(1x10)mm² FG16OR 0,6/1 KV 4x(1x6)mm²
CONDUTTORE DI TERRA	FS17 450/750V (U.V.) 1x16mm²

CIRCUITO	CAVO
IL03	FG16OR 0,6/1 KV 4x(1x10)mm²
CONDUTTORE DI TERRA	FS17 450/750V (U.V.) 1x16mm²

CIRCUITO	CAVO
IL01	FG16OR 0,6/1 KV 4x(1x6)mm²
CONDUTTORE DI TERRA	FS17 450/750V (U.V.) 1x16mm²

CIRCUITO	CAVO
IL04	FG16OR 0,6/1 KV 4x(1x6)mm²
CONDUTTORE DI TERRA	FS17 450/750V (U.V.) 1x16mm²

CIRCUITO	CAVO
IL02	FG16OR 0,6/1 KV 4x(1x6)mm²
CONDUTTORE DI TERRA	FS17 450/750V (U.V.) 1x16mm²

CIRCUITO	CAVO
IL03	FG16OR 0,6/1 KV 4x(1x10)mm²
CONDUTTORE DI TERRA	FS17 450/750V (U.V.) 1x16mm²

CIRCUITO	CAVO
IL02	FG16OR 0,6/1 KV 4x(1x6)mm²
CONDUTTORE DI TERRA	FS17 450/750V (U.V.) 1x16mm²

LEGENDA

		Quantità
	CAVIDOTTO IN TUBO CORRUGATO DOPPIA PARETE IN PE CEI EN 61386-24 3x110mm 750N - ATTRAVERSAMENTO CARREGGIATA	-
	CAVIDOTTO IN TUBO CORRUGATO DOPPIA PARETE IN PE CEI EN 61386-24 6x110mm 750N - INTERRATO	-
	CAVIDOTTO IN TUBO CORRUGATO DOPPIA PARETE IN PE CEI EN 61386-24 3x110mm 750N - SU VIADOTTO	-
	CAVIDOTTO IN TUBO CORRUGATO DOPPIA PARETE IN PE CEI EN 61386-24 2x110mm 750N - SU VIADOTTO	-
	PUNTO LUCE INSTALLATO SU PALO COMPLETO: POZZETTO PORTA PALO CON DERIVAZIONE PER COLLEGAMENTO DORSALE IMPIANTO	-
	PUNTO LUCE SU STAFFA A MURO. POZZETTO A TERRA (BASE STAFFA) IN CLS 400x400mm PER DERIVAZIONE E COLLEGAMENTO DORSALE IMPIANTO	-
	PUNTO LUCE LED TIPO VSL 80W 700mA	-
	POZZETTO A TERRA IN CLS 400x400mm CON CHIUSINO SFEROIDALE IN GHISA CLASSE C250 P=400MKPER DERIVAZIONE E COLLEGAMENTO DORSALE IMPIANTO	11
	POZZETTO A TERRA IN CLS 500x500mm CON CHIUSINO SFEROIDALE IN GHISA CLASSE C250 P=400MKPER DERIVAZIONE E COLLEGAMENTO DORSALE IMPIANTO	3
	LINEA RAMPA S	13
	LINEA RAMPA N	18
	LINEA RAMPA P	14
	LINEA RAMPA W	6
Numerazione progressiva Palo Fase di appartenenza Circuito di riferimento	INDICAZIONE DI RIFERIMENTO CIRCUITO DI APPARTENENZA LAMPADA, NUMERAZIONE PROGRESSIVA PALO SU CIRCUITO E FASE DI COLLEGAMENTO	51
Q ILL2/BT	QUADRO ELETTRICO PER CIRCUITO DI ILLUMINAZIONE DI RIFERIMENTO	1

ELABORATI DI RIFERIMENTO	
CODICE ELABORATO	NOME ELABORATO
PO0M00MPET01	CAPITOLATO SPECIALE D'APPALTO
PO0M00MPET02	PIANO DI MANUTENZIONE
PO0M00MPRE03	RELAZIONE SPECIALISTICA IMPIANTI ELETTRICI
PO0M00MPRE04	RELAZIONE DI CALCOLO IMPIANTI ELETTRICI
PO0M00MPRE05	RELAZIONE DI CALCOLO IMPIANTI DI ILLUMINAZIONE
PO0M21MPPL02	IMPIANTO DI ILLUMINAZIONE – SVINCOLO DI MELARA RAMPE VIABILITA' ORDINARIA

PIANTA CHIAVE

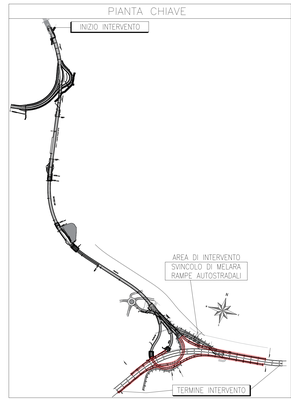

ANAS S.p.A.
Direzione Progettazione e Realizzazione Lavori

VARIANTE ALLA S.S.1 AURELIA (AURELIA BIS)
VIABILITA' DI ACCESSO ALL' HUB PORTUALE DI LA SPEZIA
**INTERCONNESSIONE TRA I CASELLI DELLA A-12 E IL PORTO DI LA S