
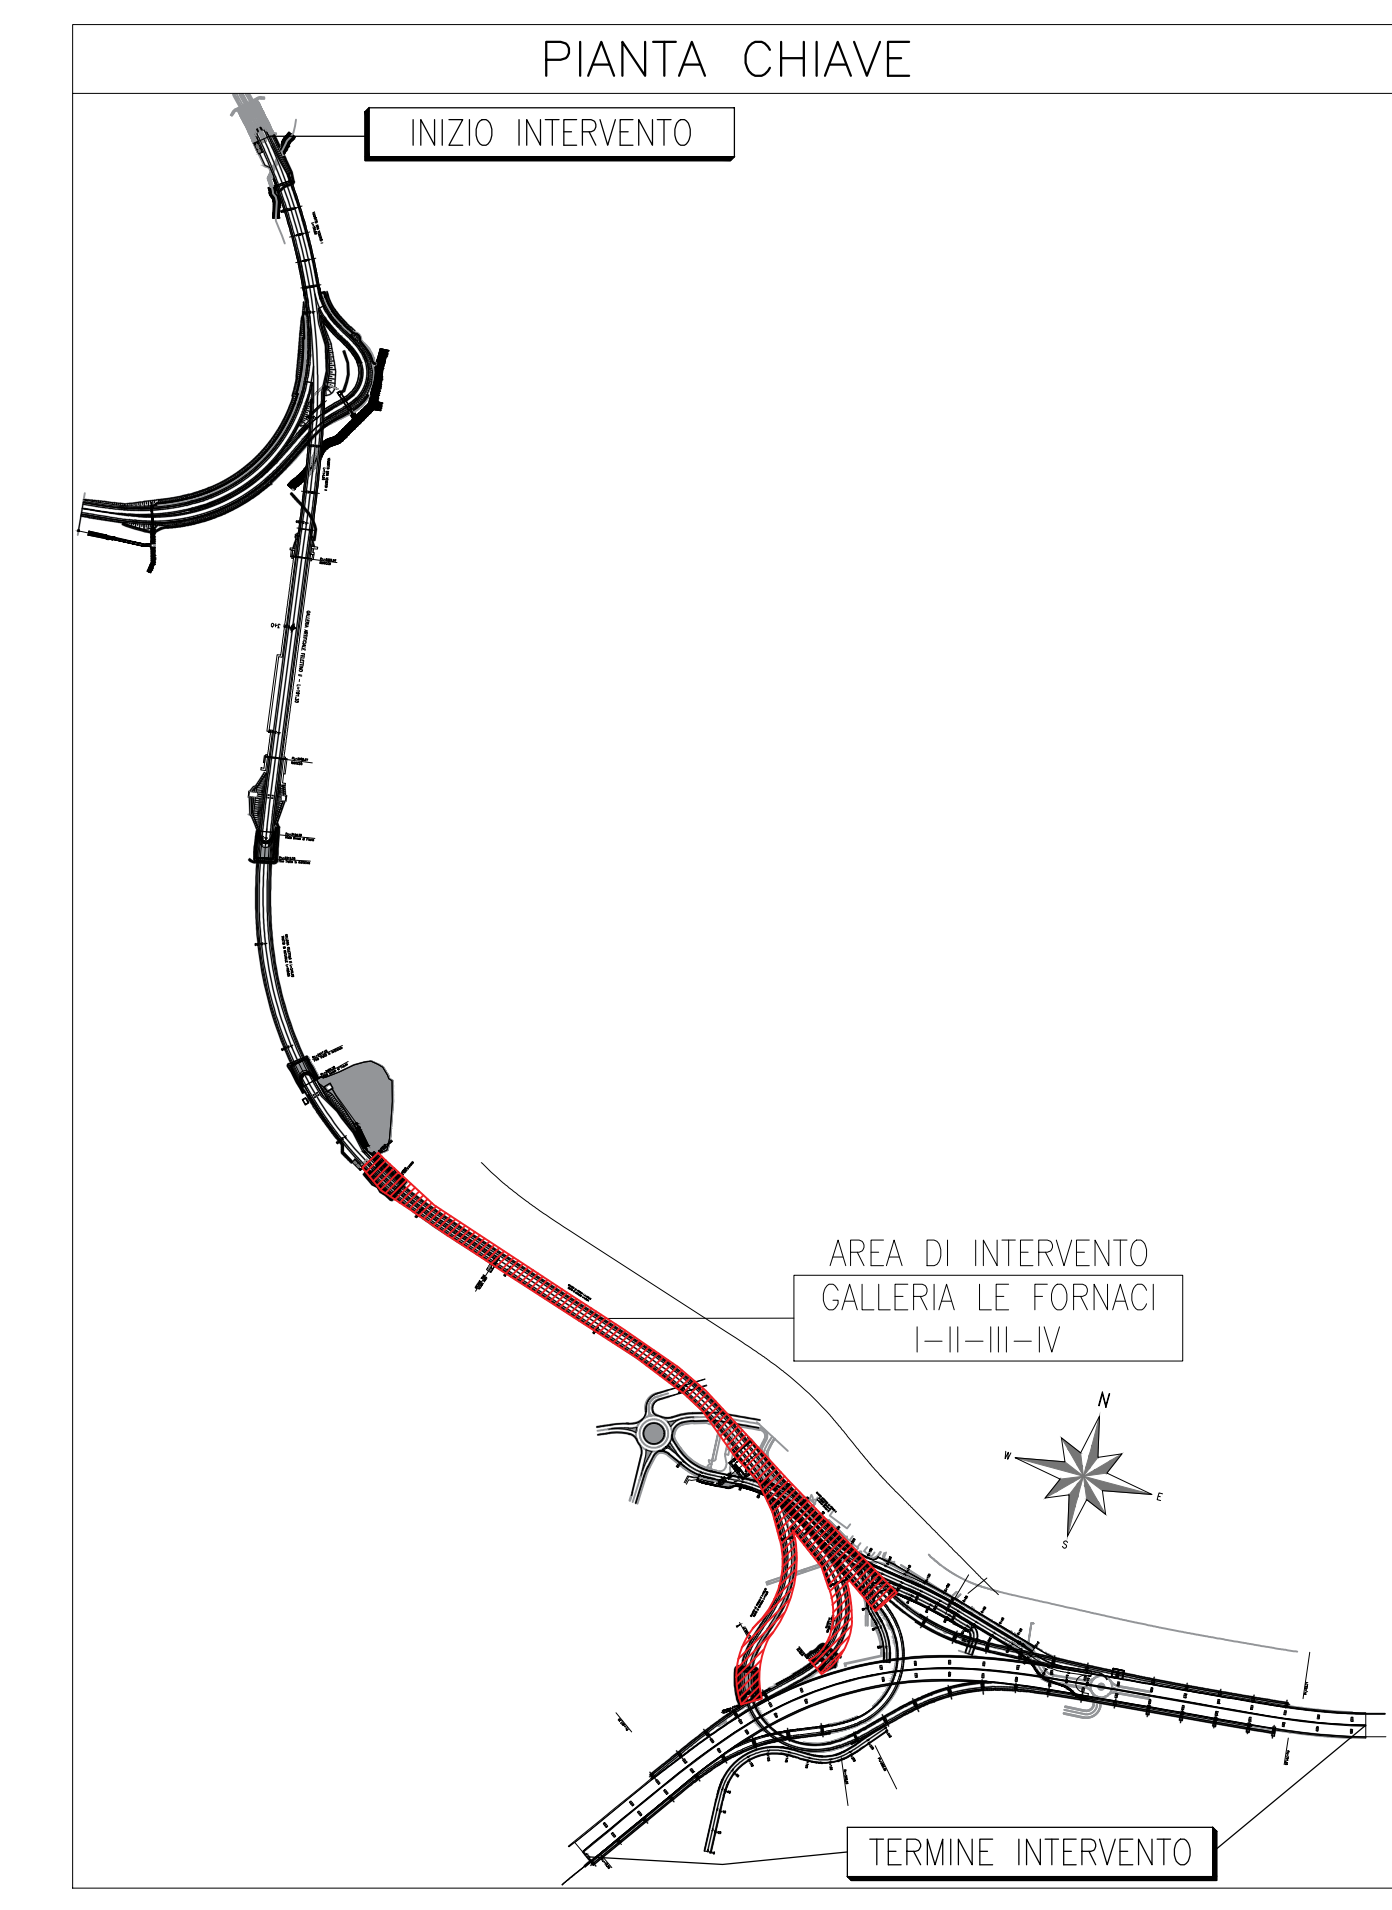


NOTA: LE SEZIONI RAPPRESENTANO L'USCITA DI SICUREZZA 1 PER QUANTO APPLICABILE, SONO INDICATIVE ANCHE PER L'USCITA DI SICUREZZA 2

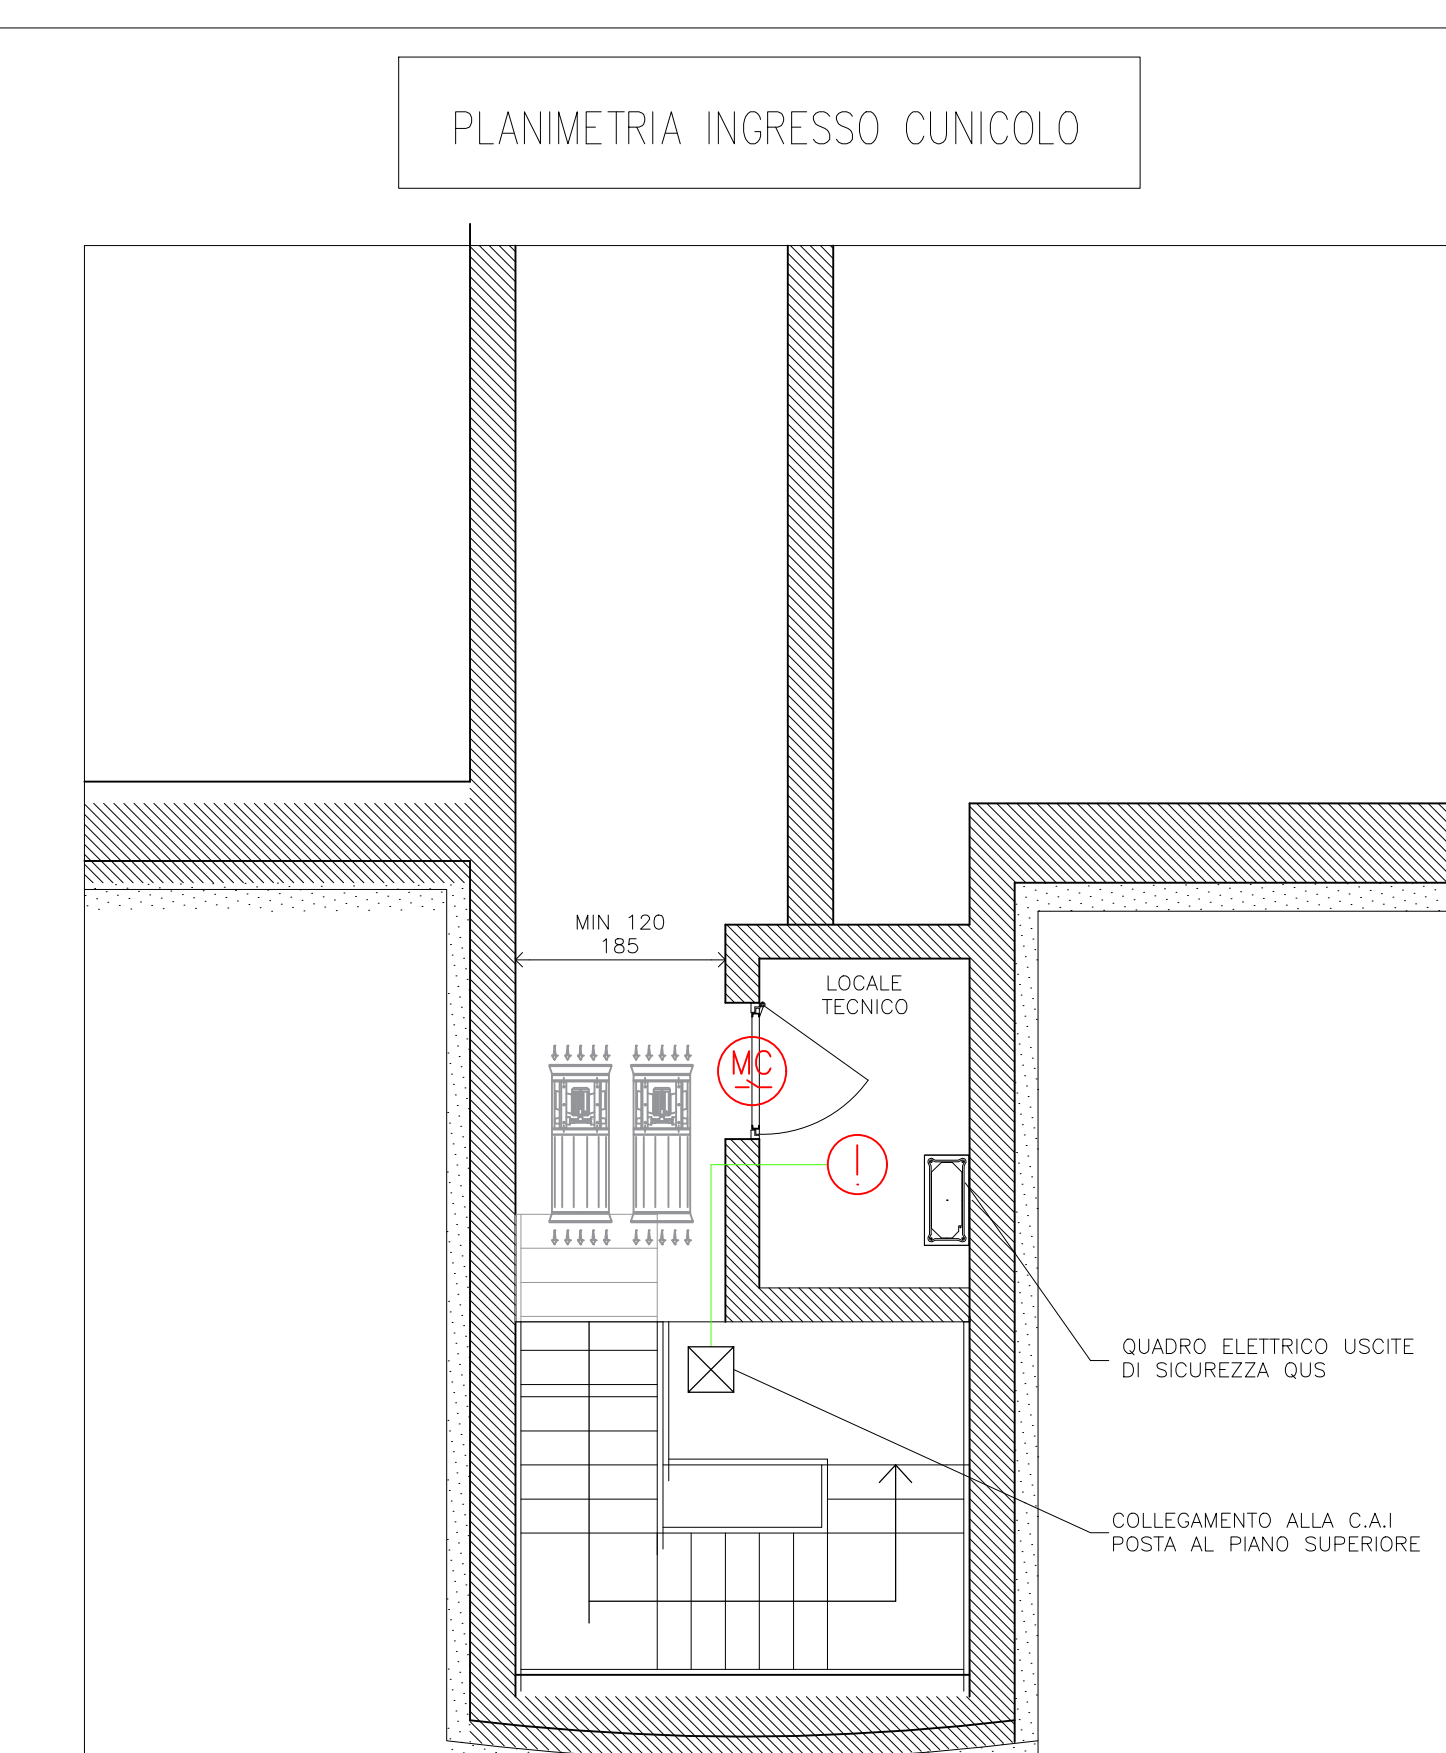

| ELABORATI DI RIFERIMENTO | |
|--------------------------|--|
| CODICE ELABORATO | NOME ELABORATO |
| PO000AMPET01 | CAPITOLATO SPECIALE D'APPALTO |
| PO000AMPET02 | PIANO DI MANUTENZIONE |
| PO000AMPRED1 | RELAZIONE DI CALCOLO IMPIANTI ANTINCENDIO |
| PO000AMPPL01 | IMPIANTO IDROICO ANTINCENDIO - PLANIMETRIA GALLERIA LE FORNACI I-II-III-IV |
| PO000AMPPL02 | IMPIANTO IDROICO ANTINCENDIO - SCHEMATA GALLERIA LE FORNACI I-II-III-IV |
| PO000AMPSC01 | IMPIANTO IDROICO ANTINCENDIO - SULA POMPATE ANTINCENDIO GALLERIA LE FORNACI I-II-III-IV |
| PO000AMPPL02 | IMPIANTO SOS, ARMANDI APPARECCHIATURE E SEGNALETICA DI SICUREZZA GALLERIA LE FORNACI I-II-III-IV |
| PO0013AMPPL01 | IMPIANTI TVCC, RADIO E RILEVAMENTO TRAFFICO GALLERIA FORNACI I-II-III-IV |
| PO0013AMPPL02 | IMPIANTI TVCC, RADIO E RILEVAMENTO TRAFFICO GALLERIA FORNACI I-II-III-IV |

| LEGENDA SIMBOLI | |
|-----------------|--|
| --- | CAVO F.O. ARMATO PER COLLEGAMENTO TRA CENTRALINA IN CABINA E GALLERIA |
| --- | CAVO TERMOSENSORE IN FIBRA OTTICA 62.5/125 µm |
| --- | CENTRALINA GESTIONE CAVO TERMOSENSORE - UNITA' DTS |
| --- | SOGLIA DI INTERVENTO TIPO: A+B+C |
| --- | SOGLIA DI INTERVENTO TIPO: B+C |
| Ⓜ | NUOVO PULSANTE ALLARME INCENDIO E TARGA OTTICO-ACUSTICA ALLARME INCENDIO |
| Ⓜ | NUOVO SEGNALETTORE OTTICO/ACUSTICO |
| Ⓜ | NUOVA CENTRALE IMPIANTO RILEVAZIONE INCENDIO |
| Ⓜ | NUOVO RILEVATORE OTTICO DI FUMO INSTALLATO A SOFFITTO IN VISTA |
| Ⓜ | NUOVO RILEVATORE DI FUMO DI TIPO TERMOVELOCIMETRICO |
| Ⓜ | NUOVO MICRO SEGNALETTORE PORTA APERTA |
| Ⓜ | SCATOLA DI DERIVAZIONE IN PVC AUTOESTINGUENTE DA ESTERNO CON PARETI ESTERNE PREFORATE CON AVVELLI IN GOMMA, COPERCCHIO CHIUDIBILE A SCATTO IPSS min., FISSATA A PARETE, SOFFITTO O SOTTOPAVIMENTO. |

ANAS S.p.A.
 Direzione Progettazione e Realizzazione Lavori

VARIANTE ALLA S.S.1 AURELIA (AURELIA BIS)
VIABILITA' DI ACCESSO ALL' HUB PORTUALE DI LA SPEZIA
INTERCONNESSIONE TRA I CASELLI DELLA A-12 E IL PORTO DI LA SPEZIA
3° LOTTO TRA FELETTINO E IL RACCORDO AUTOSTRADALE

PROGETTO ESECUTIVO DI STRALCIO E COMPLETAMENTO C - 3° TRATTO

PROGETTO ESECUTIVO GE265

CESI Impianti e Progettazione
TECHINT Engineering & Construction
IGC&G Impianti e Progettazione

VERBO E RESPONSABILE DEL PROCEDIMENTO: Ing. Fabrizio CARBONE
 RESPONSABILE DELL'INTERPRETAZIONE DELLE PRESTAZIONI SPECIALISTICHE: Ing. Massimo BODINO
 PROGETTISTA SPECIALISTA: Ing. Paolo Alberto COLETTI
 IL COORDINATORE DELLA SICUREZZA IN FASE DI PROGETTAZIONE: Ing. Domenico TRIMOLI

IMPIANTI TECNOLOGICI
IMPIANTI SPECIALI - SISTEMI DI COMUNICAZIONE, SICUREZZA, ANTINCENDIO GALLERIE E CUNICOLI
PLANIMETRIA IMPIANTO RILEVAZIONE INCENDI
GALLERIA LE FORNACI I - B - III - IV

| CODICE PROGETTO | NOME FILE | REVISIONE | SCALA: |
|-----------------|-----------------------------|-----------|--------|
| PROGETTO | LIV. PROG. N. PROG. | | |
| DPGE0265 | E 20 | | |
| | CODICE ELAB. | | |
| | P00 I01 I03 I04 I05 | | |
| | | B | 1:200 |

| REV. | DESCRIZIONE | DATA | REDDITO | VERIFICATO | APPROVATO |
|------|--------------------|--------------|-----------|-------------|------------|
| C | | | | | |
| B | REVISIONE GENERALE | Ottobre 2021 | F. Jodice | M. Cascella | D. Morgera |
| A | EMISSIONE | Marzo 2021 | F. Jodice | M. Cascella | D. Morgera |