
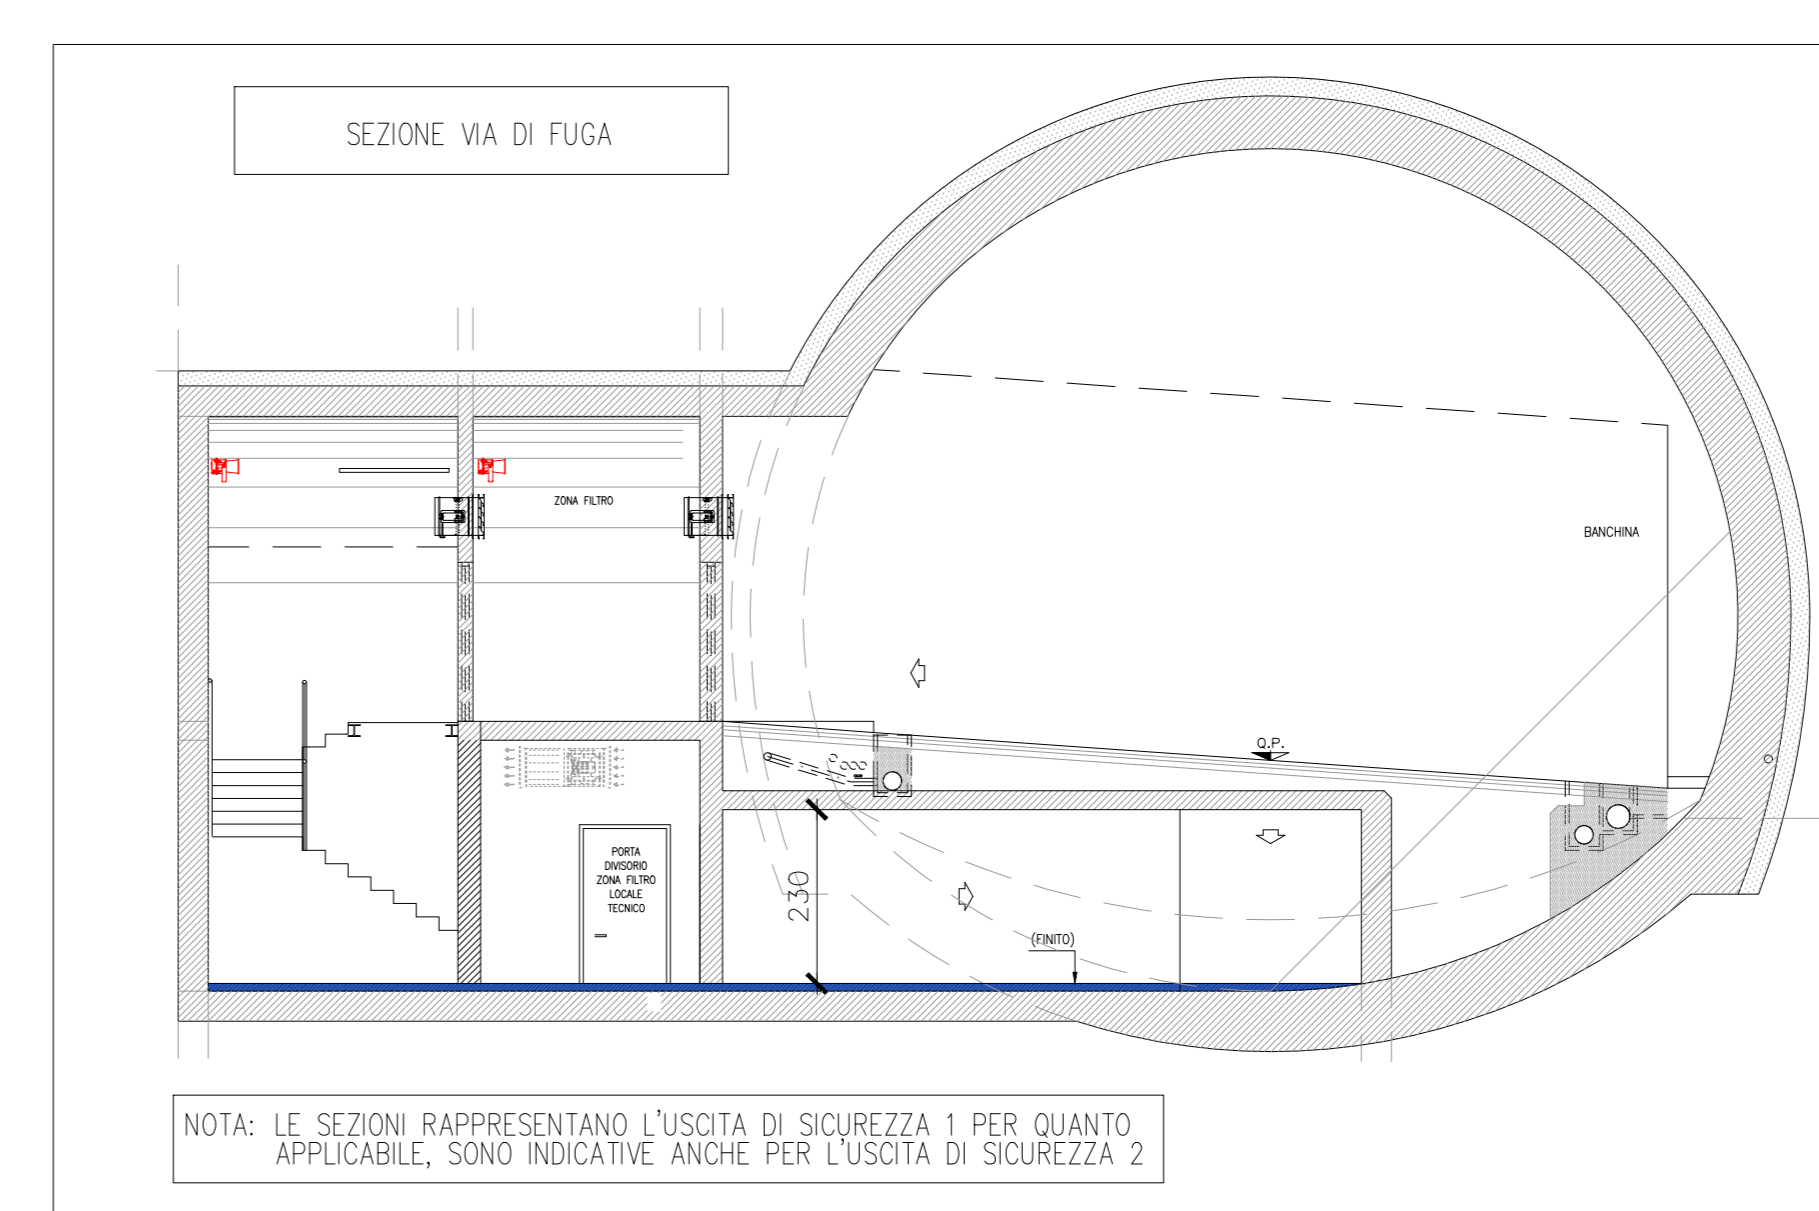


ELABORATI DI RIFERIMENTO

CODICE ELABORATO	NOME ELABORATO
PO0M01MPED01A	CAPITOLATO SPECIALE D'APPALTO
PO0M01MPED02A	PIANO DI MANUTENZIONE
PO0M13MPPLO2A	IMPIANTI TVCC, RADIO E RILEVAMENTO TRAFFICO - GALLERIA LE FORNACI I-II-III-IV
PO0M07MPPLO1A	IMPIANTO DI VENTILAZIONE E MONITORAGGIO GALLERIA - PLANIMETRIA - GALLERIA LE FORNACI I-II-III-IV
PO0M13MPPLO3A	IMPIANTO RIVELAZIONE INCENDI - GALLERIA LE FORNACI I-II-III-IV
PO0M13MPPLO1A	IMPIANTI SOS, ESTINZIONE INCENDI E SEGNALETICA DI SICUREZZA - GALLERIA LE FORNACI I-II-III-IV E FELETTINO

LEGENDA

SIMBOLO	DESCRIZIONE	QUANTITA'
[Green square with white cross]	SEGNALE USCITE ALL'APERTO (LUOGHI SICURI)	12
[Red square with white SOS]	COLONNINA SOS CON STAZIONE FONICA PER CHIAMATE VERSO IL CENTRO OPERATIVO E MICROSWITCH PER LA SEGNALEZIONE OTTICA/ACUSTICA DI APERTURA PORTELLA	12
[Red square with white SOS]	ESTINTORE - MICROSWITCH DI SEGNALEZIONE PRELIEVO	10
[Red square with white SOS]	IDRANTE LINI 45	10
[Blue square with white SOS]	PANNELLO A MESSAGGIO VARIABILE PER COMUNICAZIONI ALL'UTENZA CON IMPIANTO SEMAFORICO INTERNO GALLERIA CON FRECCIA-CROCE	4
[Blue square with white SOS]	SEGNALE PREAVVISO DI PIAGGIOIA	1
[Blue square with white SOS]	TELECAMERA FISSA DI GALLERIA E VIE DI FUGA	21
[Blue square with white SOS]	TELECAMERA BRANDEGGIABILE AGLI IMBocchi E CUNICOLO EMERGENZA	3
[Blue square with white SOS]	ANEMOMETRO DI GALLERIA	5
[Blue square with white SOS]	SENSORE CO-OP DI GALLERIA	3
[Red line]	CAVO TERMOSENSORE - SOGLIA DI INTERVENTO TIPO: A+B+C	-
[Green line]	CAVO TERMOSENSORE - SOGLIA DI INTERVENTO TIPO: B+C	-
[Orange line]	CAVO TERMOSENSORE - SOGLIA DI INTERVENTO TIPO: A+B+C	-
[Red square with white SOS]	CENTRALE DIFFUSIONE AUDIO EMERGENZA	1
[Red square with white SOS]	SPEAKER	5

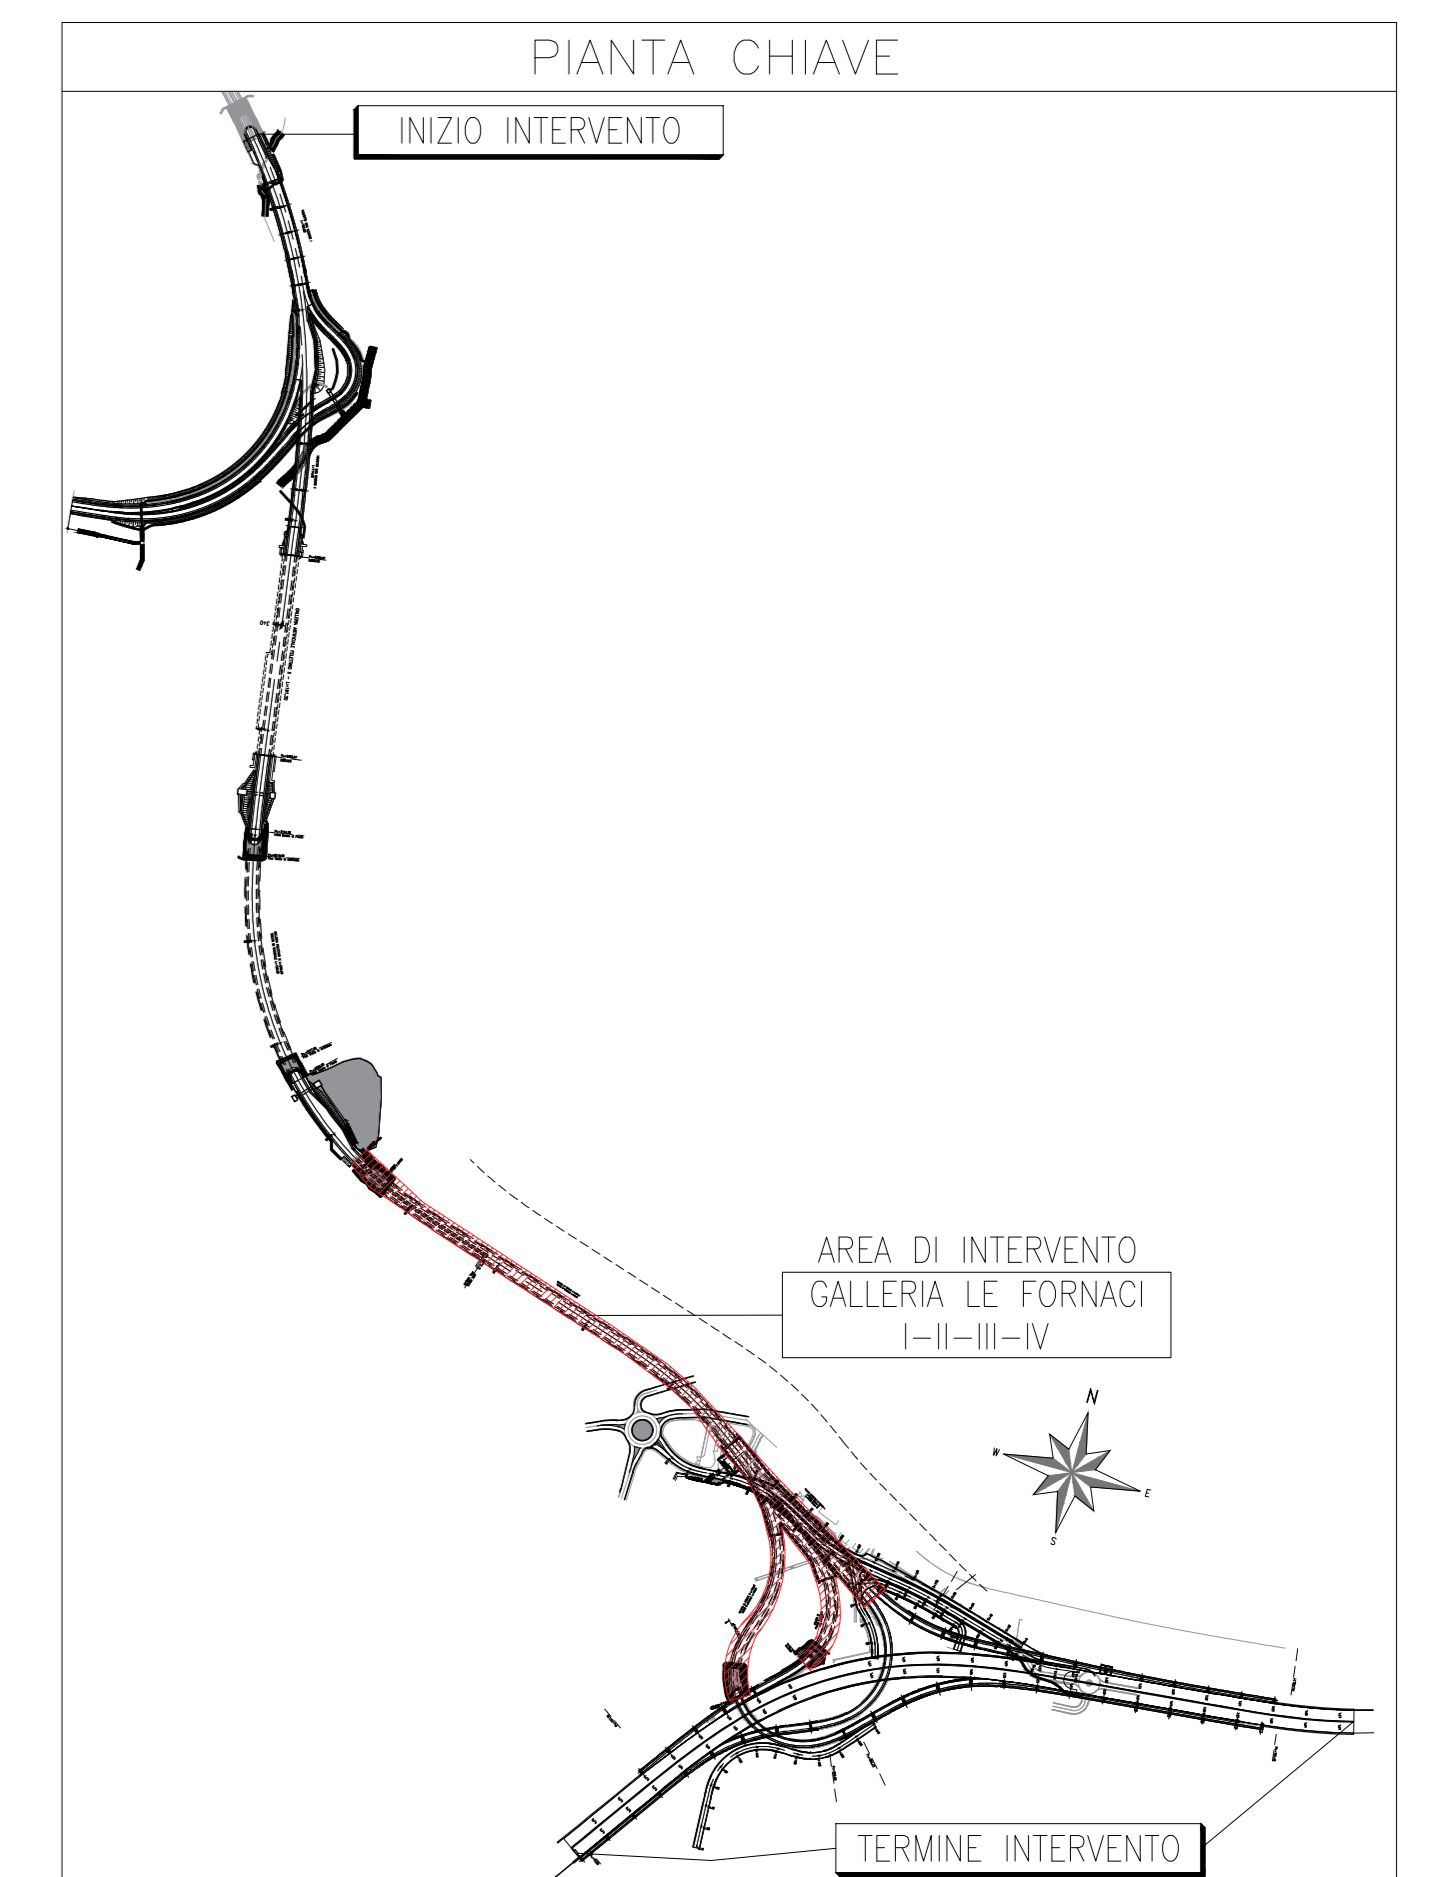

ANAS S.p.A.
Direzione Progettazione e Realizzazione Lavori

VARIANTE ALLA S.S.1 AURELIA (AURELIA BIS)
VIABILITA' DI ACCESSO ALL' HUB PORTUALE DI LA SPEZIA
INTERCONNESSIONE TRA I CASELLI DELLA A-12 E IL PORTO DI LA SPEZIA
3° LOTTO TRA FELETTINO E IL RACCORDO AUTOSTRADALE

PROGETTO ESECUTIVO DI STALCIO E COMPLETAMENTO C - 3° TRATTO

PROGETTO ESECUTIVO | **GE265**

CESI | **TECHINT** | **ICEG66**

VISTO IL RESPONSABILE DEL PROCEDIMENTO | RESPONSABILE DELL'INTEGRAZIONE DELLE PRESTAZIONI SPECIALISTICHE | PROGETTISTA SPECIALISTA | IL COORDINATORE DELLA SICUREZZA IN FASE DI PROGETTAZIONE

Ing. Fabrizio CARPONE | Ing. Paolo ROSSO | Ing. Paolo Alberto COLETTI | Doc. Domenico TRAMOLI

IMPIANTI TECNOLOGICI
IMPIANTI SPECIALI - SISTEMI DI COMUNICAZIONE, SICUREZZA, ANTINCENDIO GALLERIE E CUNICOLI
IMPIANTI SPECIALI CON POSIZIONAMENTO APPARECCHIATURE
GALLERIA LE FORNACI I-II-III-IV

CODICE PROGETTO	NOME FILE	REVISIONE	SCALA:
DPGE0265 E Z 0	PO0M13MPPLO4_B	B	1:500

C	REVISIONE GENERALE	Ottobre 2021	F. Jodice	M. Cascella	D. Morgera
A	EMISIONE	Marzo 2021	F. Jodice	M. Cascella	D. Morgera
REV.	DESCRIZIONE	DATA	REDATTO	VERIFICATO	APPROVATO