




INSTALLAZIONE TUBAZIONI ANTINCENDIO – ARTIFICIALE SEZIONE W1

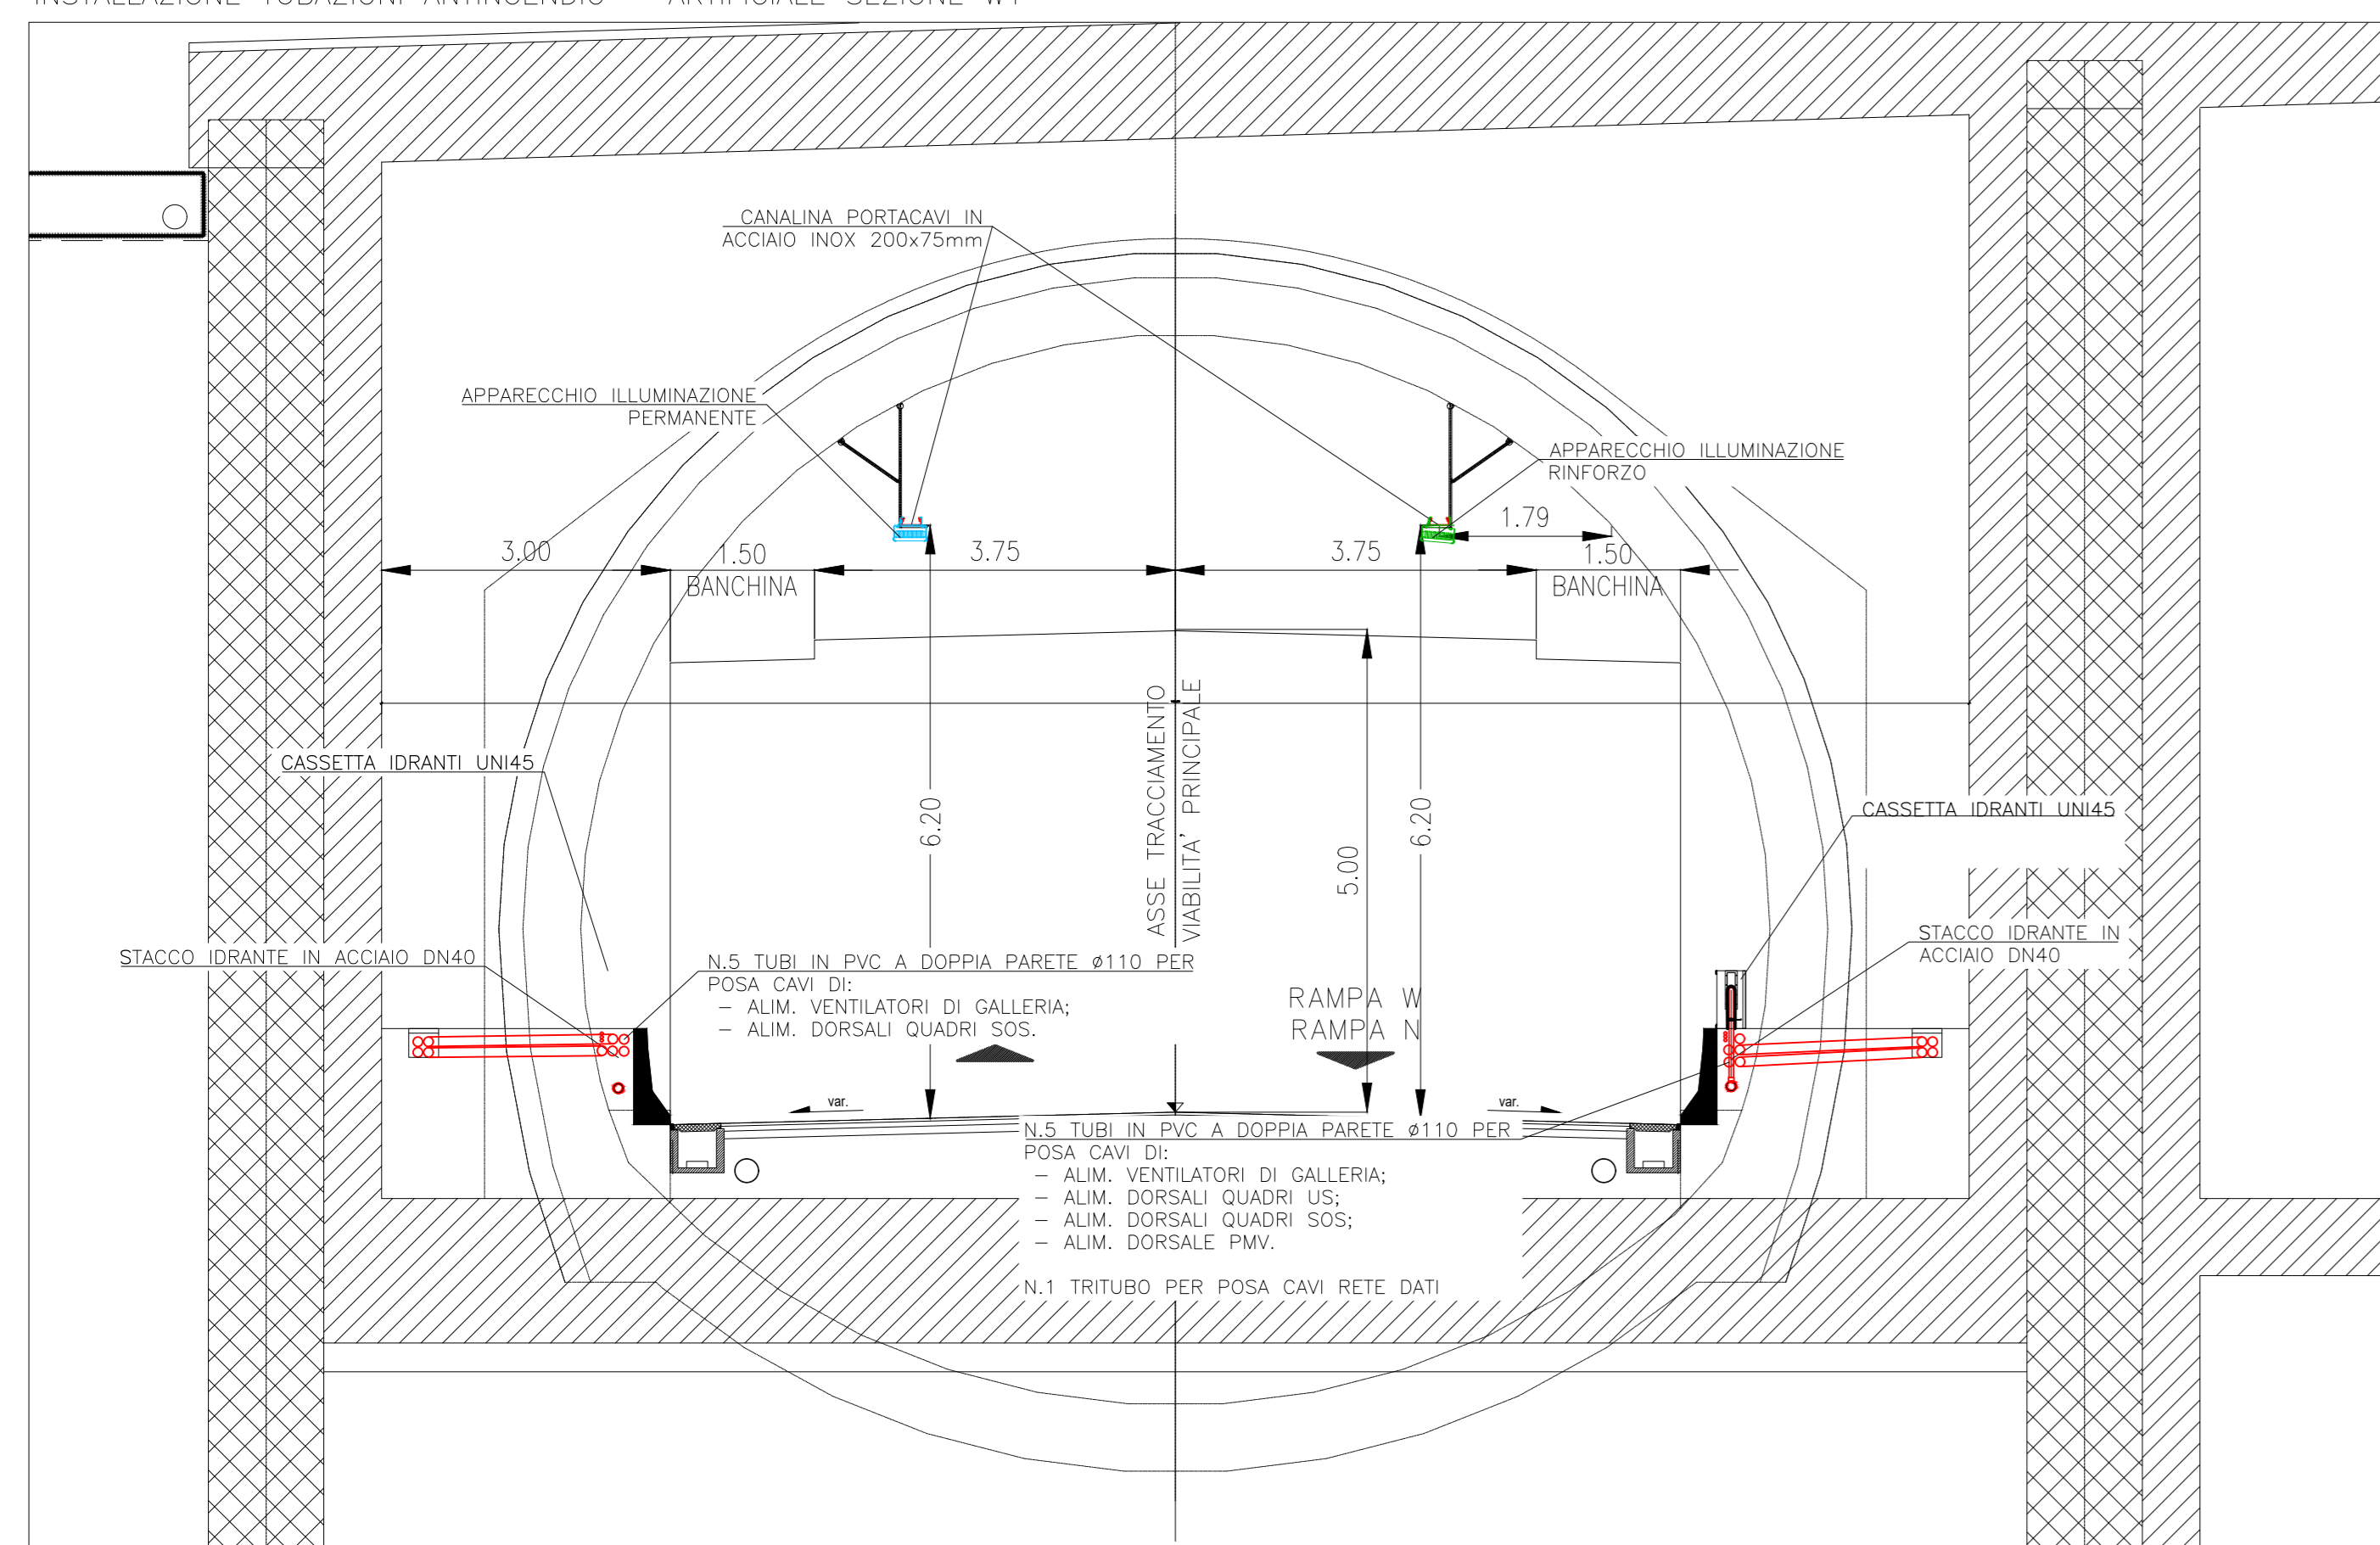


INSTALLAZIONE TUBAZIONI – ARTIFICIALE SEZIONE W2

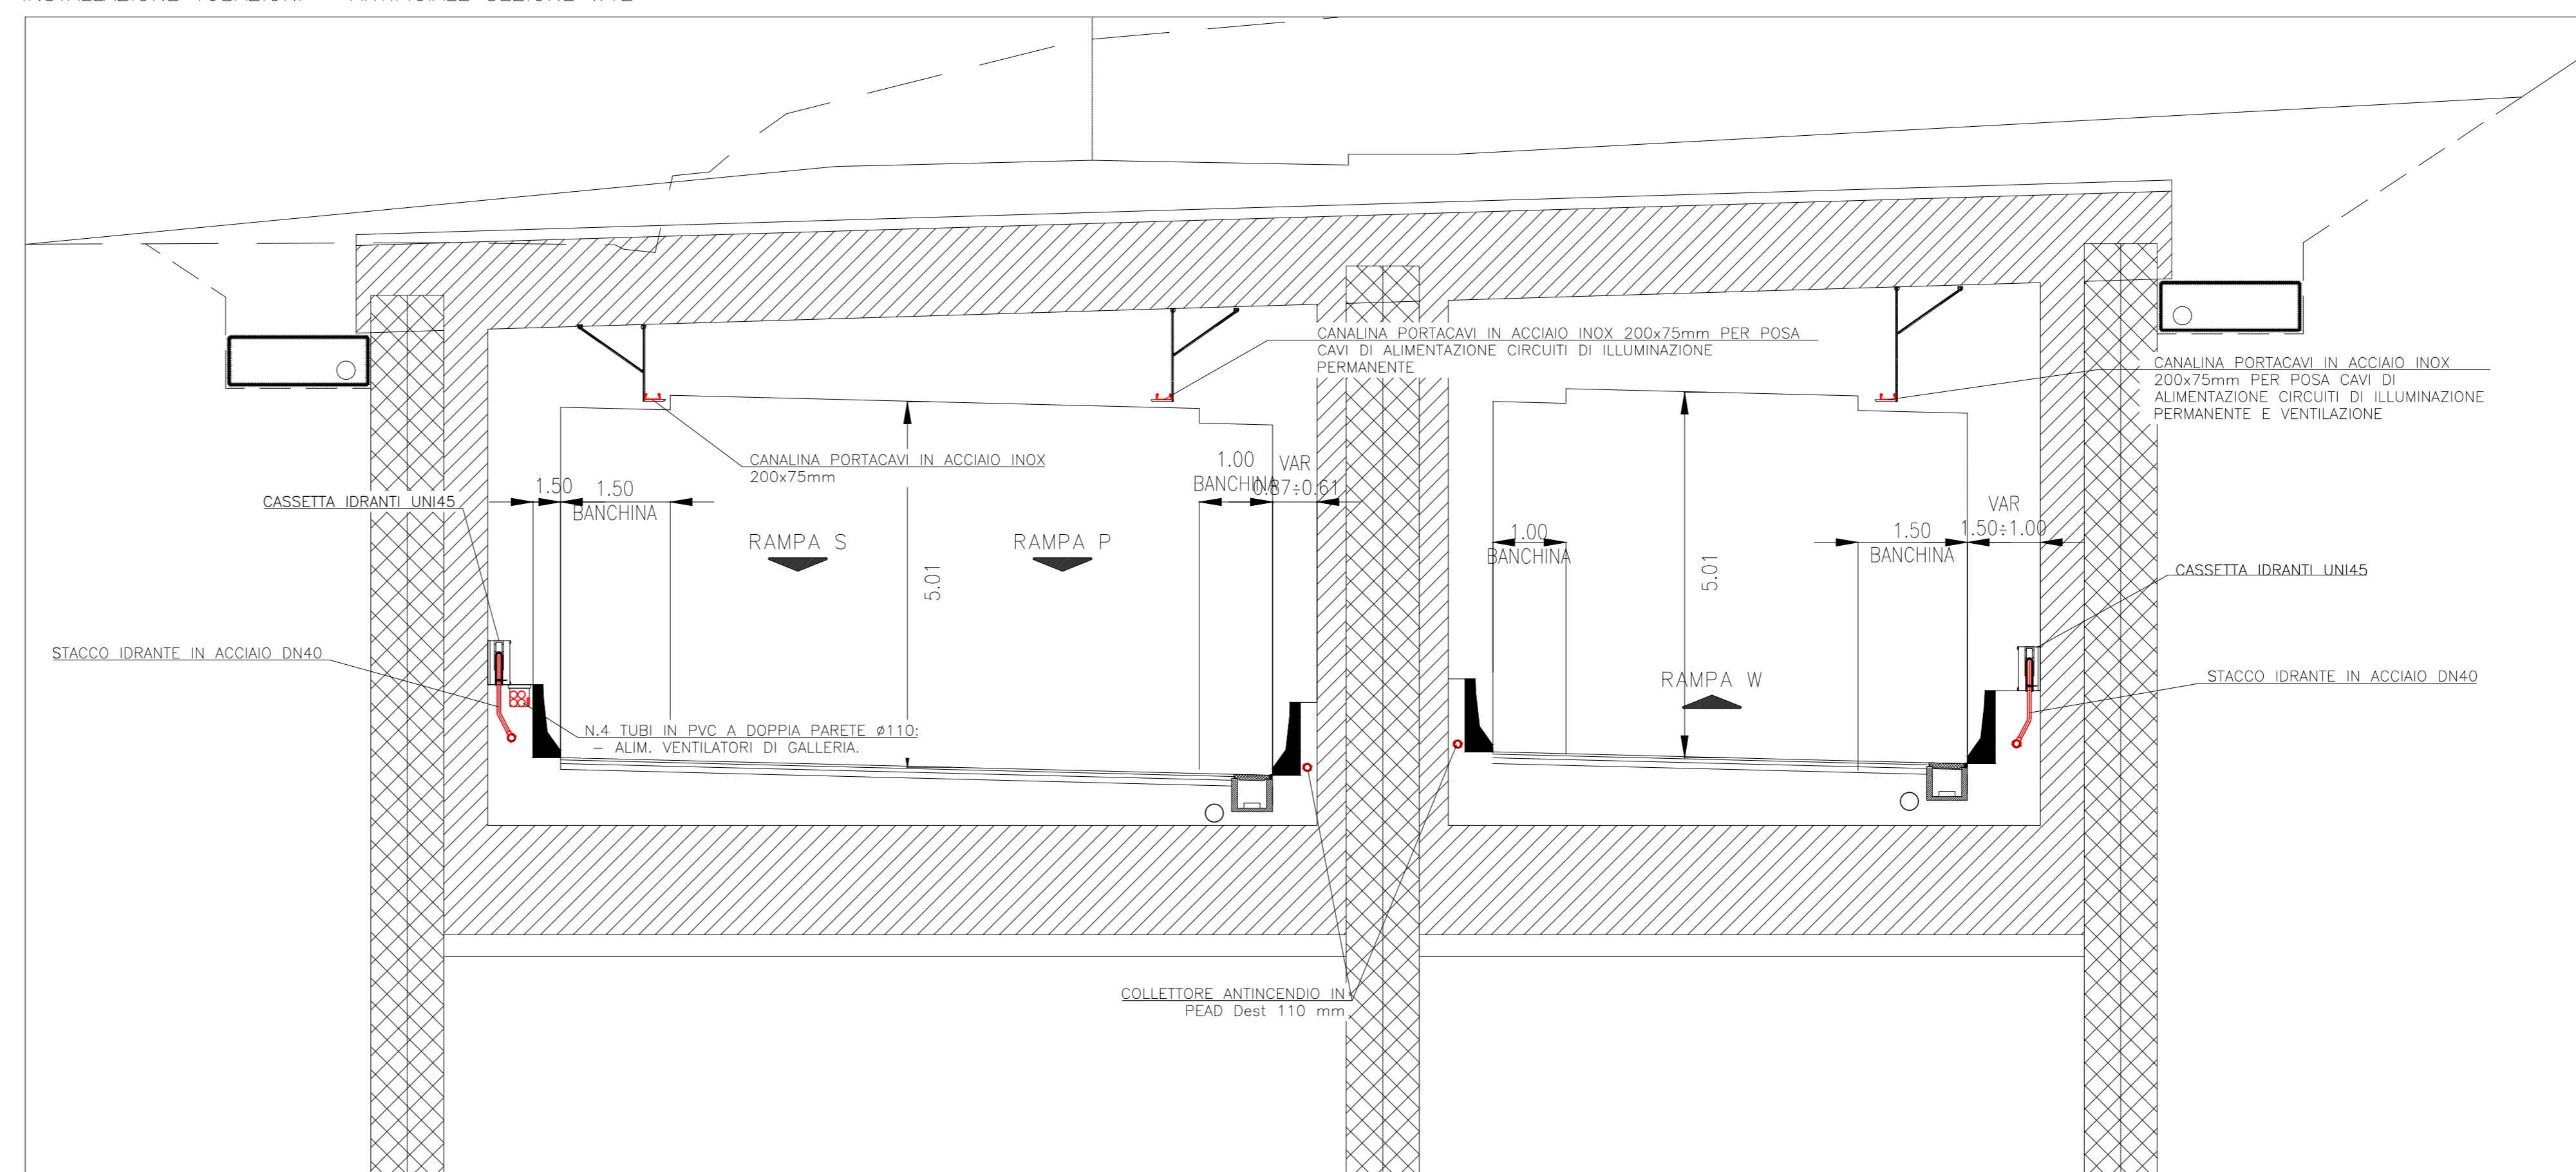


INSTALLAZIONE TUBAZIONI ANTINCENDIO – ARTIFICIALE SEZIONE W8

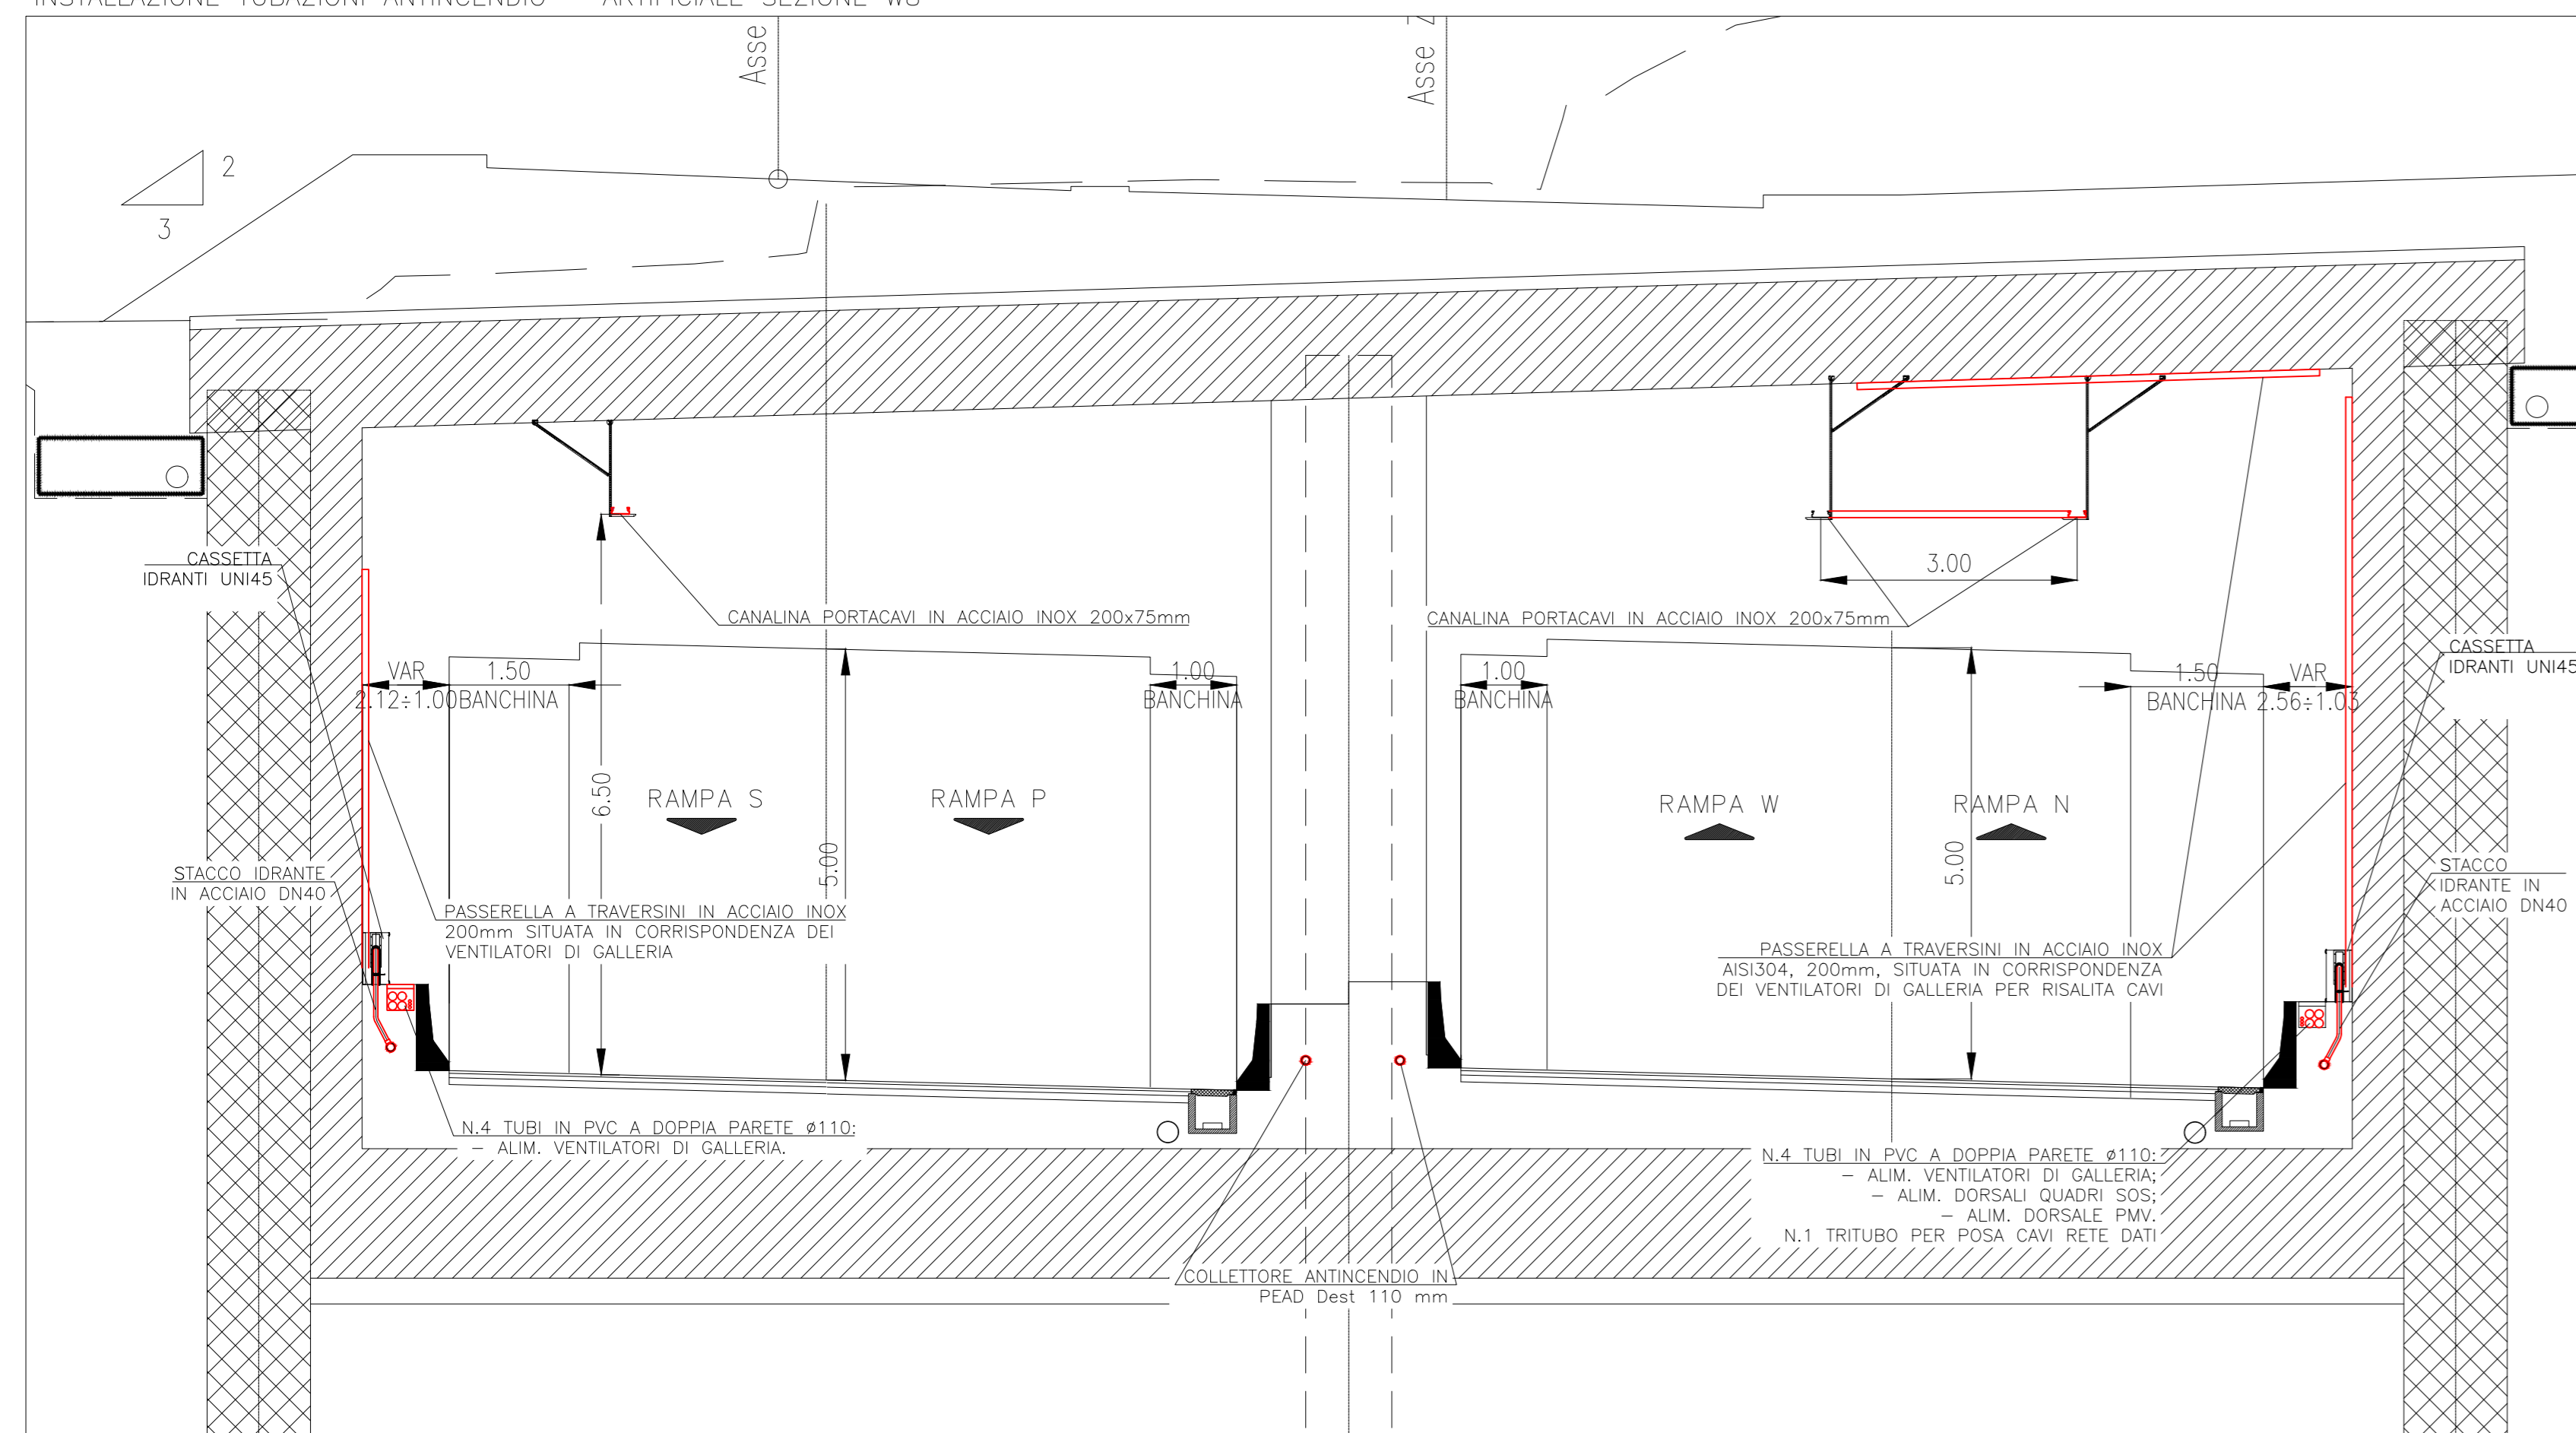


INSTALLAZIONE TUBAZIONI ANTINCENDIO – GALLERIA NATURALE CON CUNICOLO

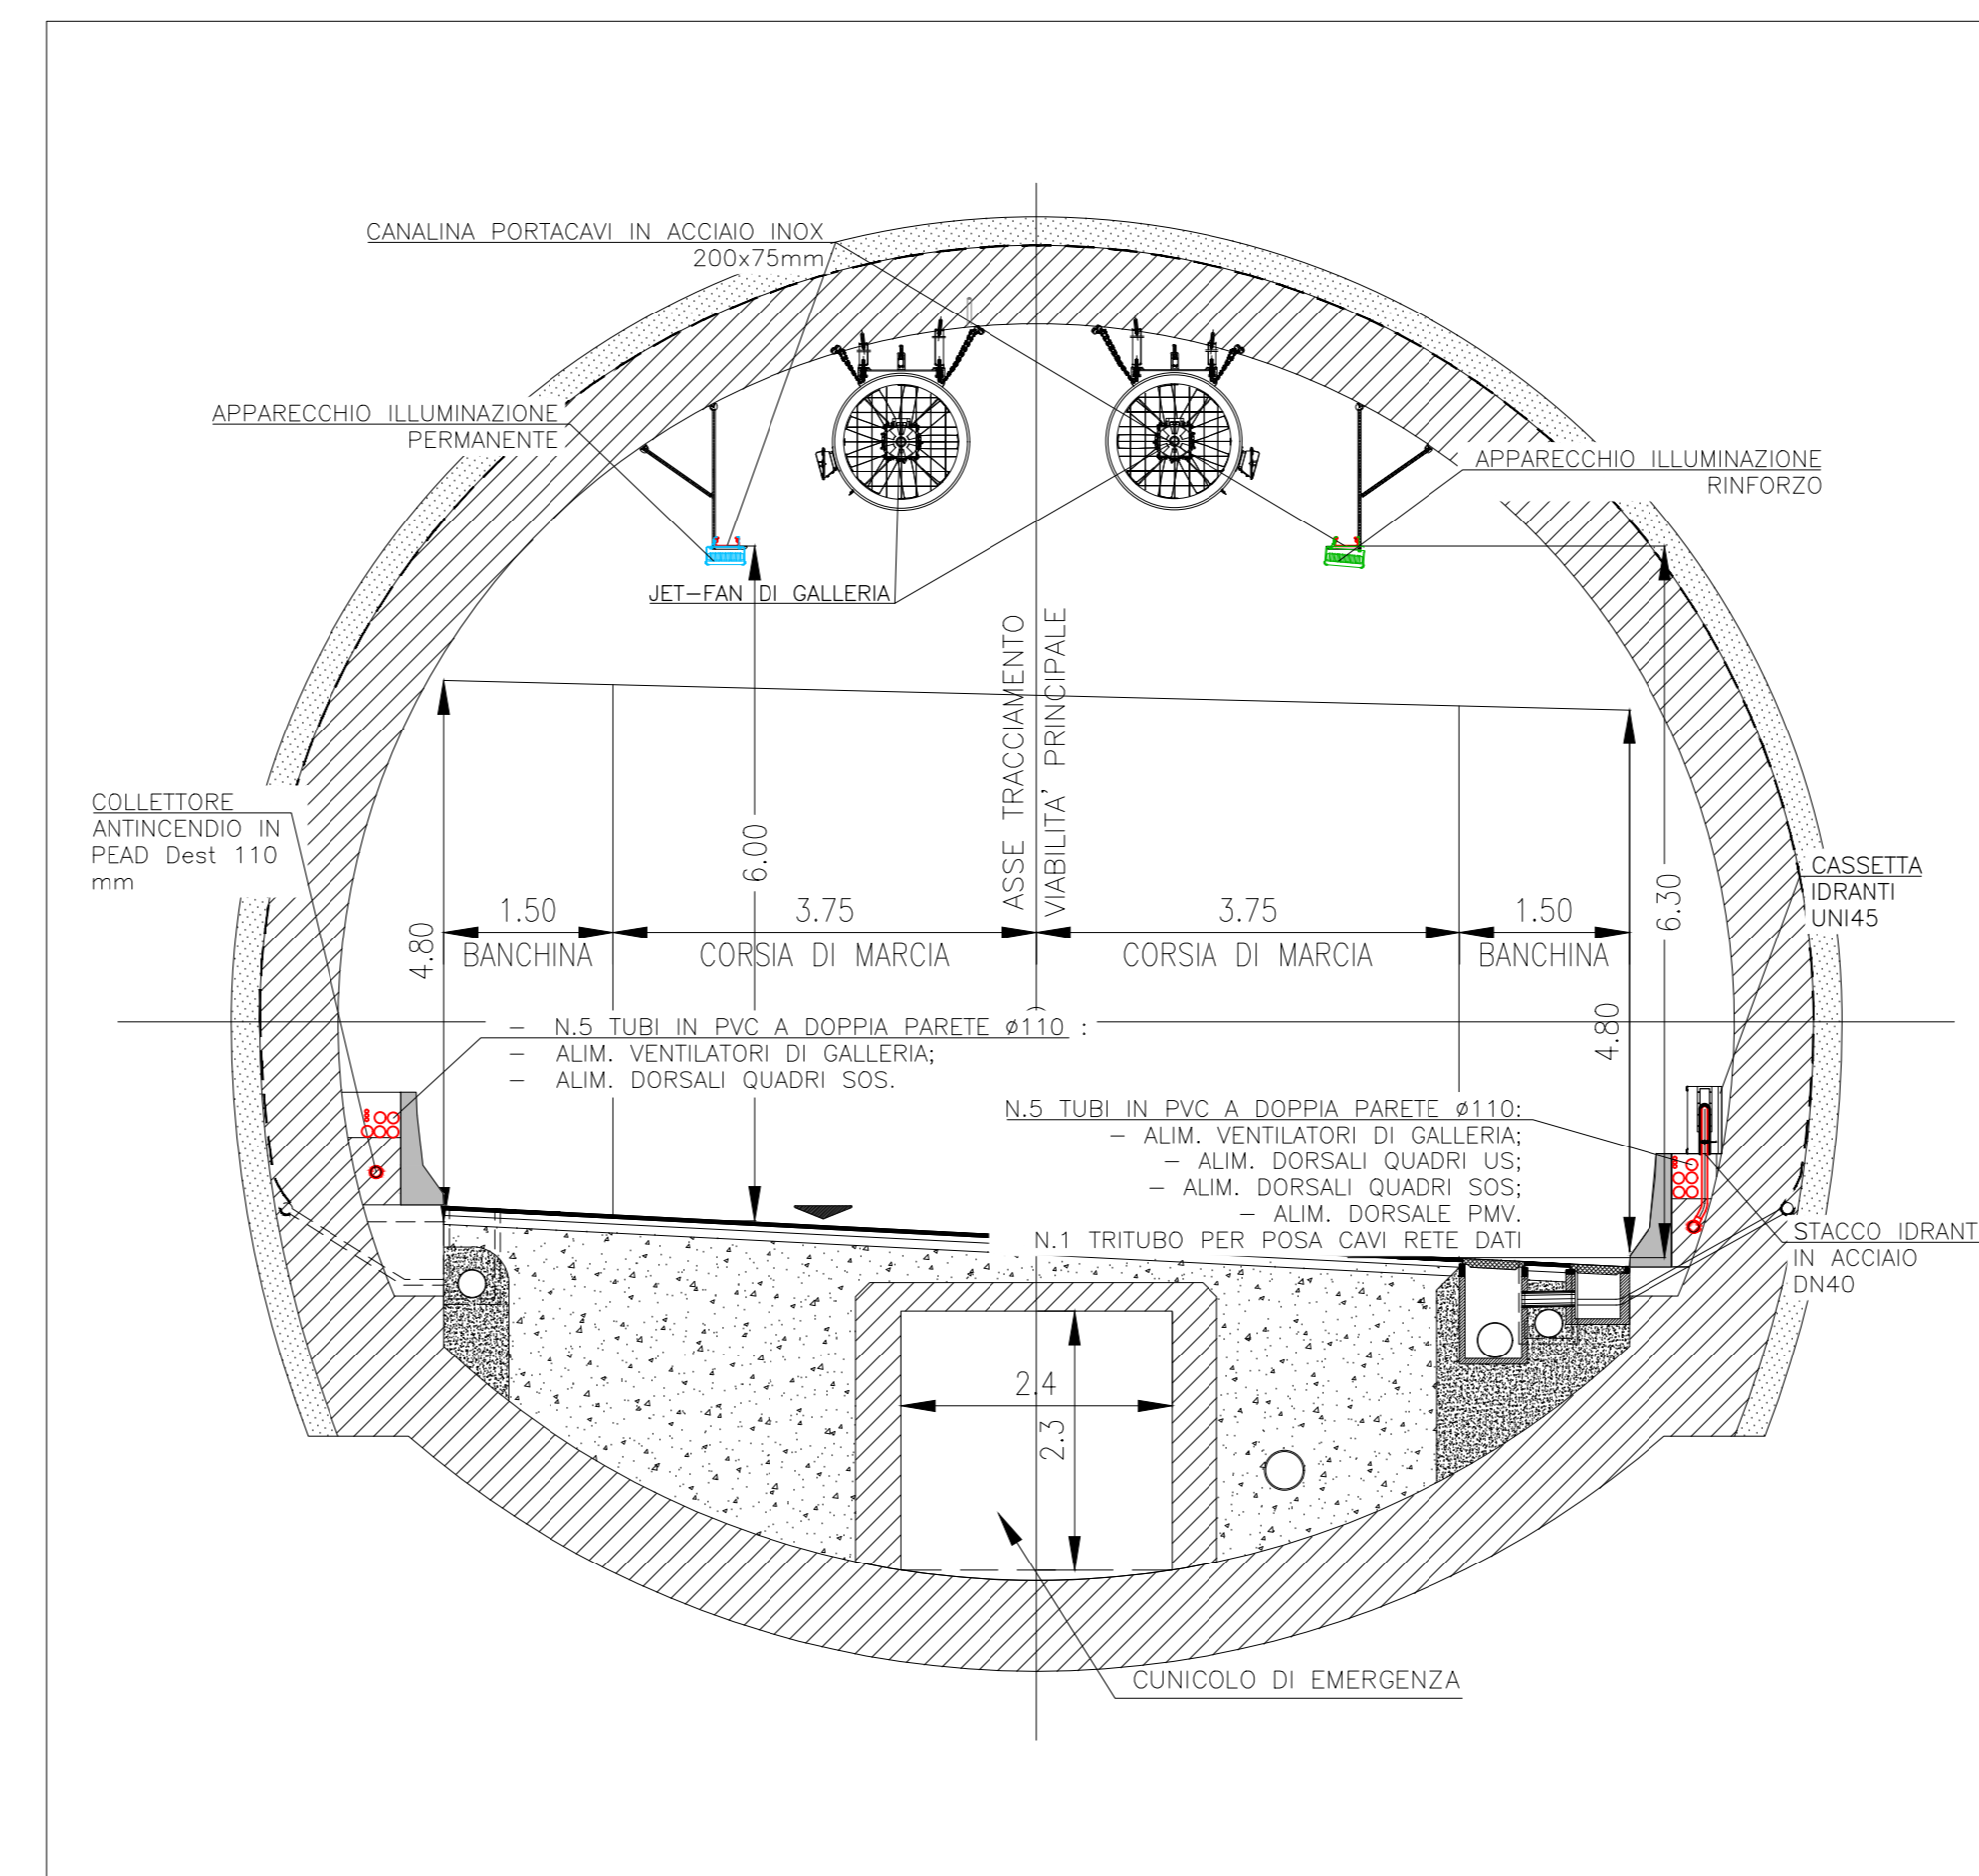


INSTALLAZIONE TUBAZIONI ANTINCENDIO – LE FORNACI III E IV

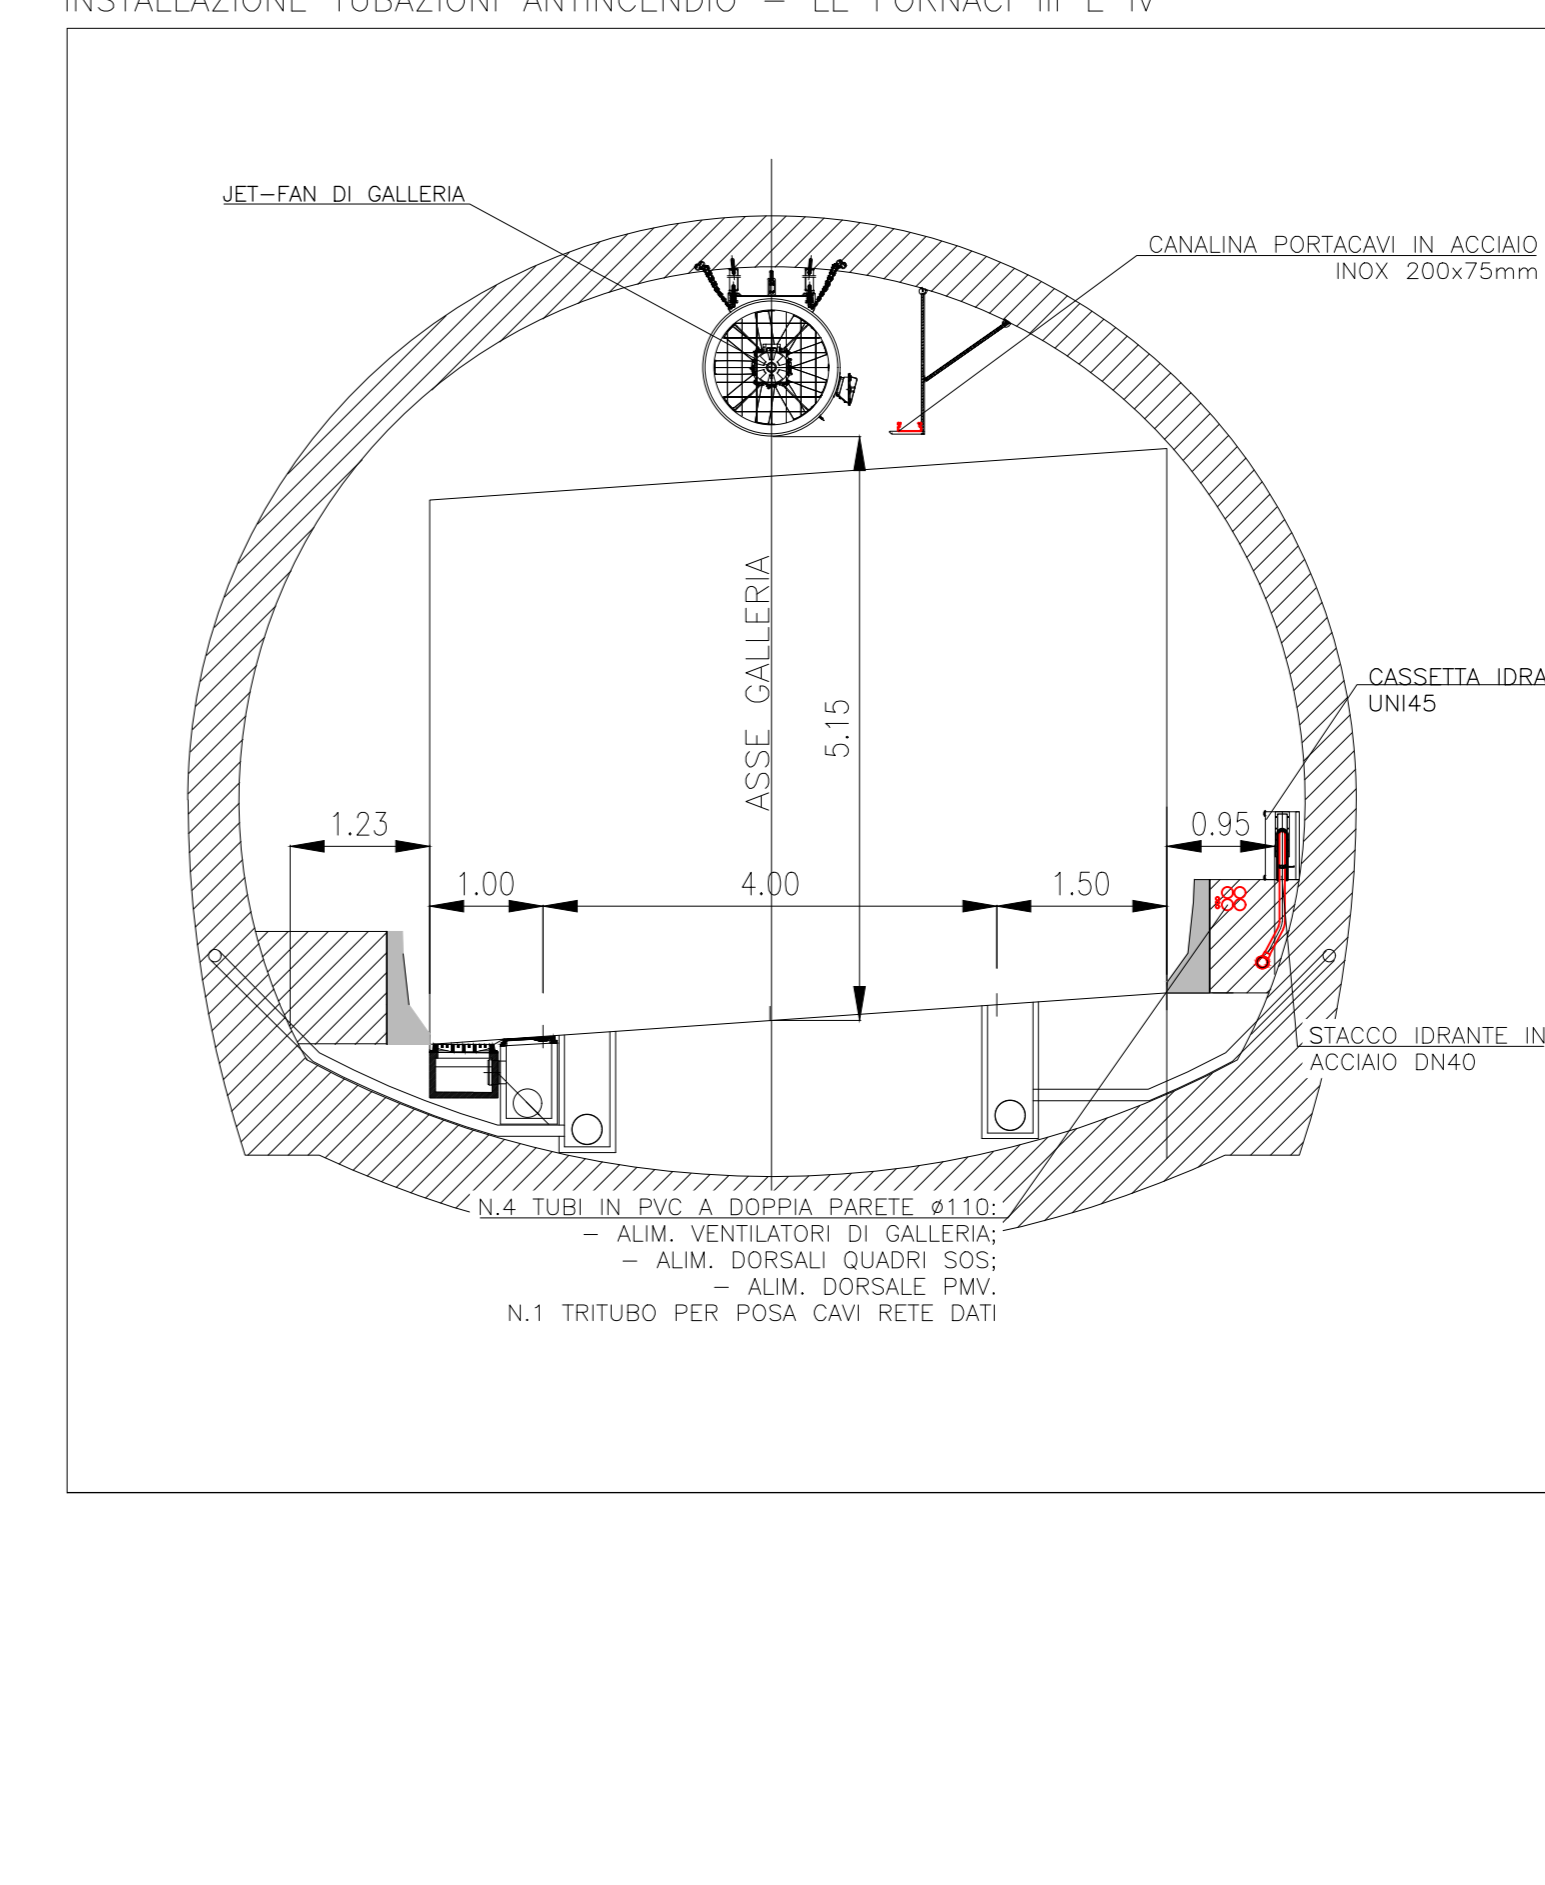


ELABORATI DI RIFERIMENTO	
CODICE ELABORATO	NOME ELABORATO
PO0M00IMPET01	CAPITOLATO SPECIALE D'APPALTO
PO0M00IMPET02	PIANO DI MANUTENZIONE
PO0M00IMPRED01	RELAZIONE SPECIALISTICA IMPIANTI MECCANICI
PO0M00IMPRED02	RELAZIONE DI CALCOLO IMPIANTI DI VENTILAZIONE
PO0M00IMPRED03	RELAZIONE DI CALCOLO IMPIANTI ANTINCENDIO
PO0M00IMPSED01	IMPIANTO DI VENTILAZIONE E MONITORAGGIO GALLERIA – SEZIONI GALLERIA LE FORNACI I+II-III-IV
PO0M00IMPSED01	IMPIANTO IDRICO ANTINCENDIO – SEZIONI GALLERIA LE FORNACI I+II-III-IV
PO0M00IMPRED03	RELAZIONE SPECIALISTICA IMPIANTI ELETTRICI
PO0M00IMPRED04	RELAZIONE DI CALCOLO IMPIANTI ELETTRICI
PO0M14IMPSED01	SEZIONI DI GALLERIA CON TIPOLOGO VIE CAVI – GALLERIA LE FORNACI I+II-III-IV

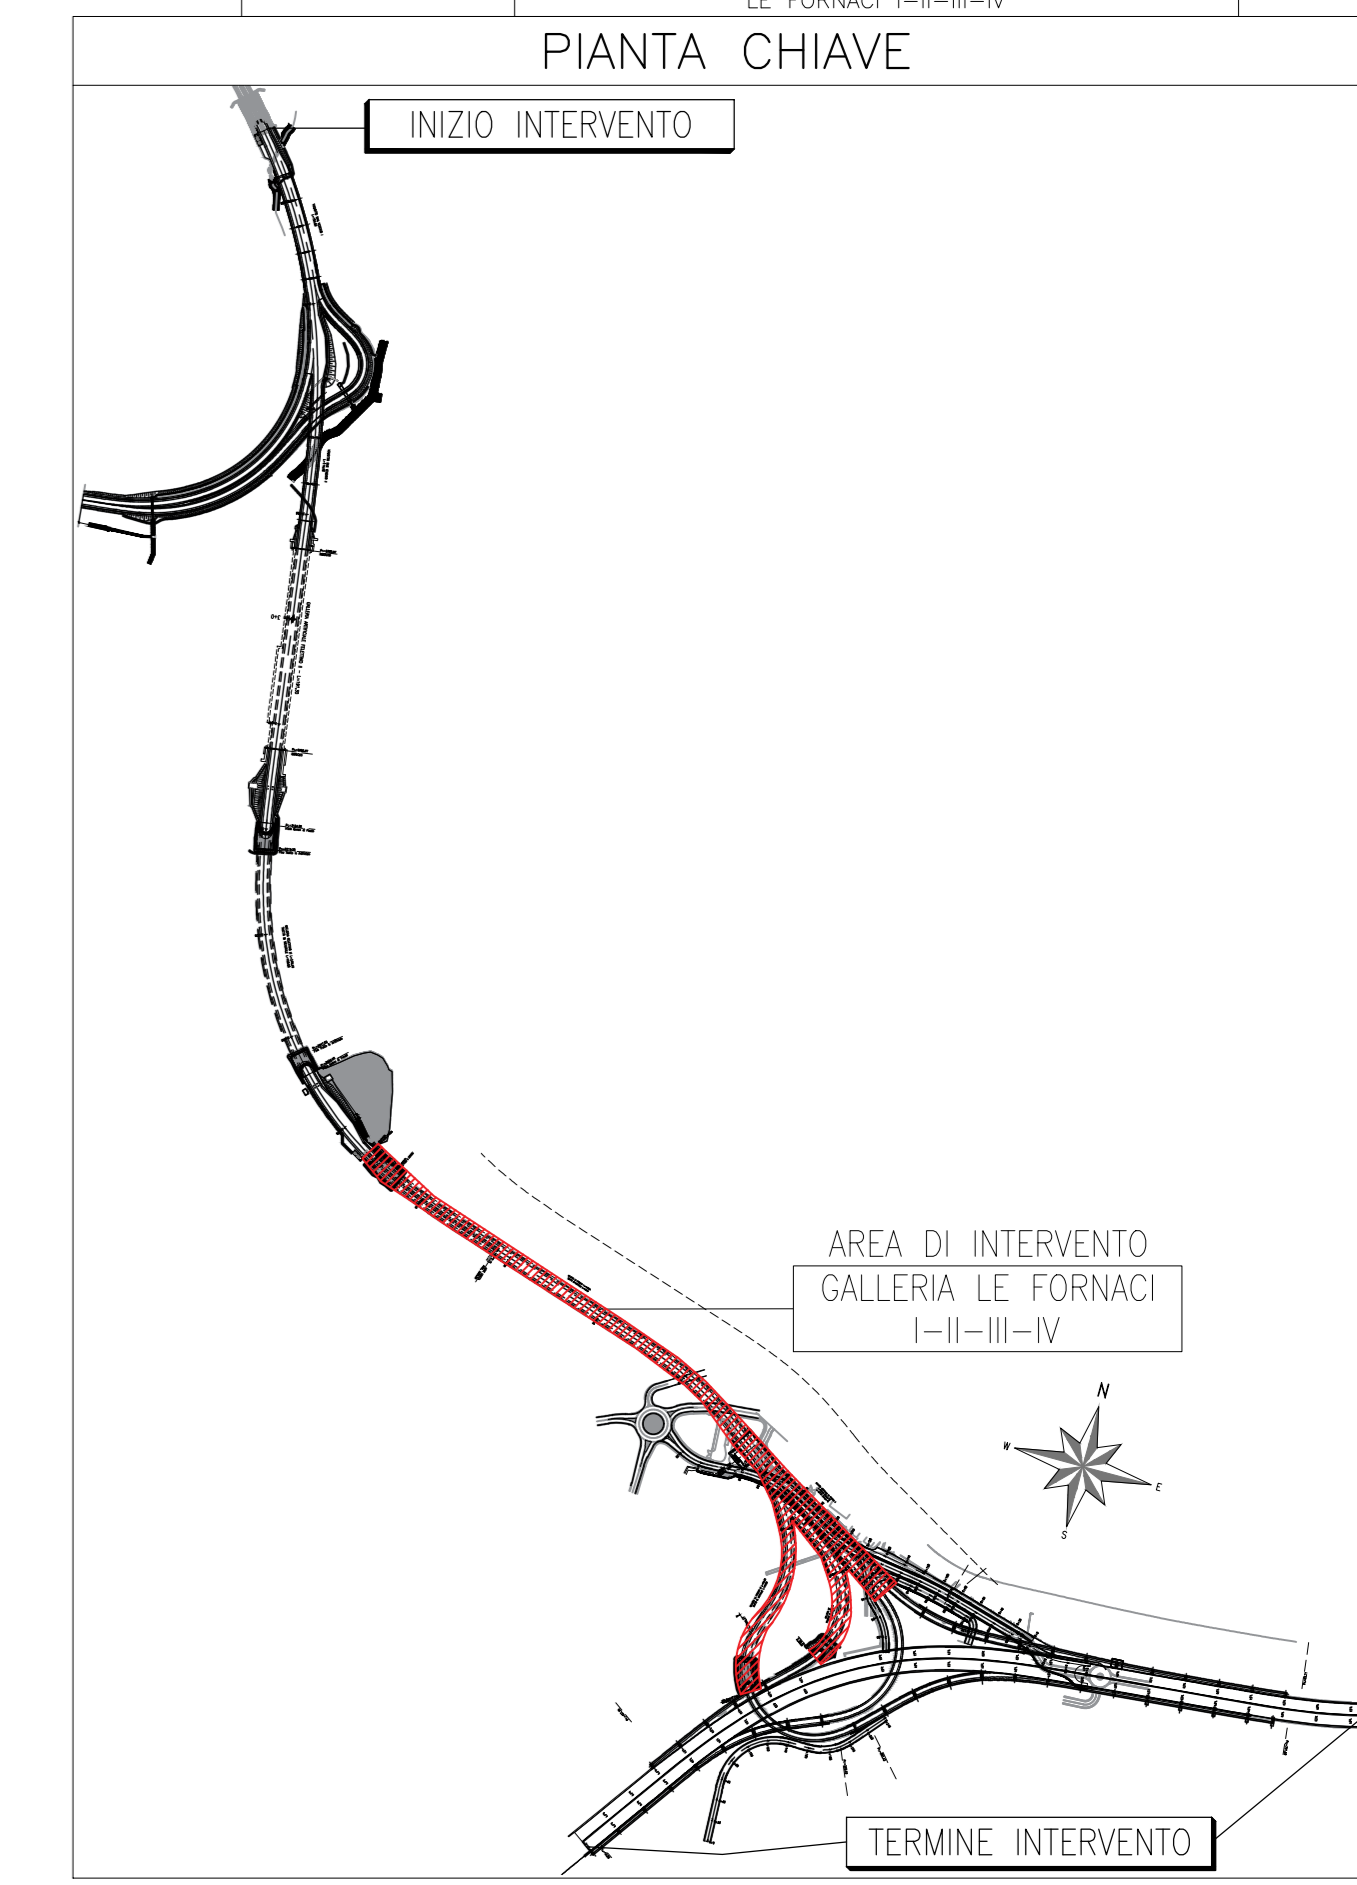

INSTALLAZIONE TUBAZIONI ANTINCENDIO – GALLERIA NATURALE RETTIFILLO

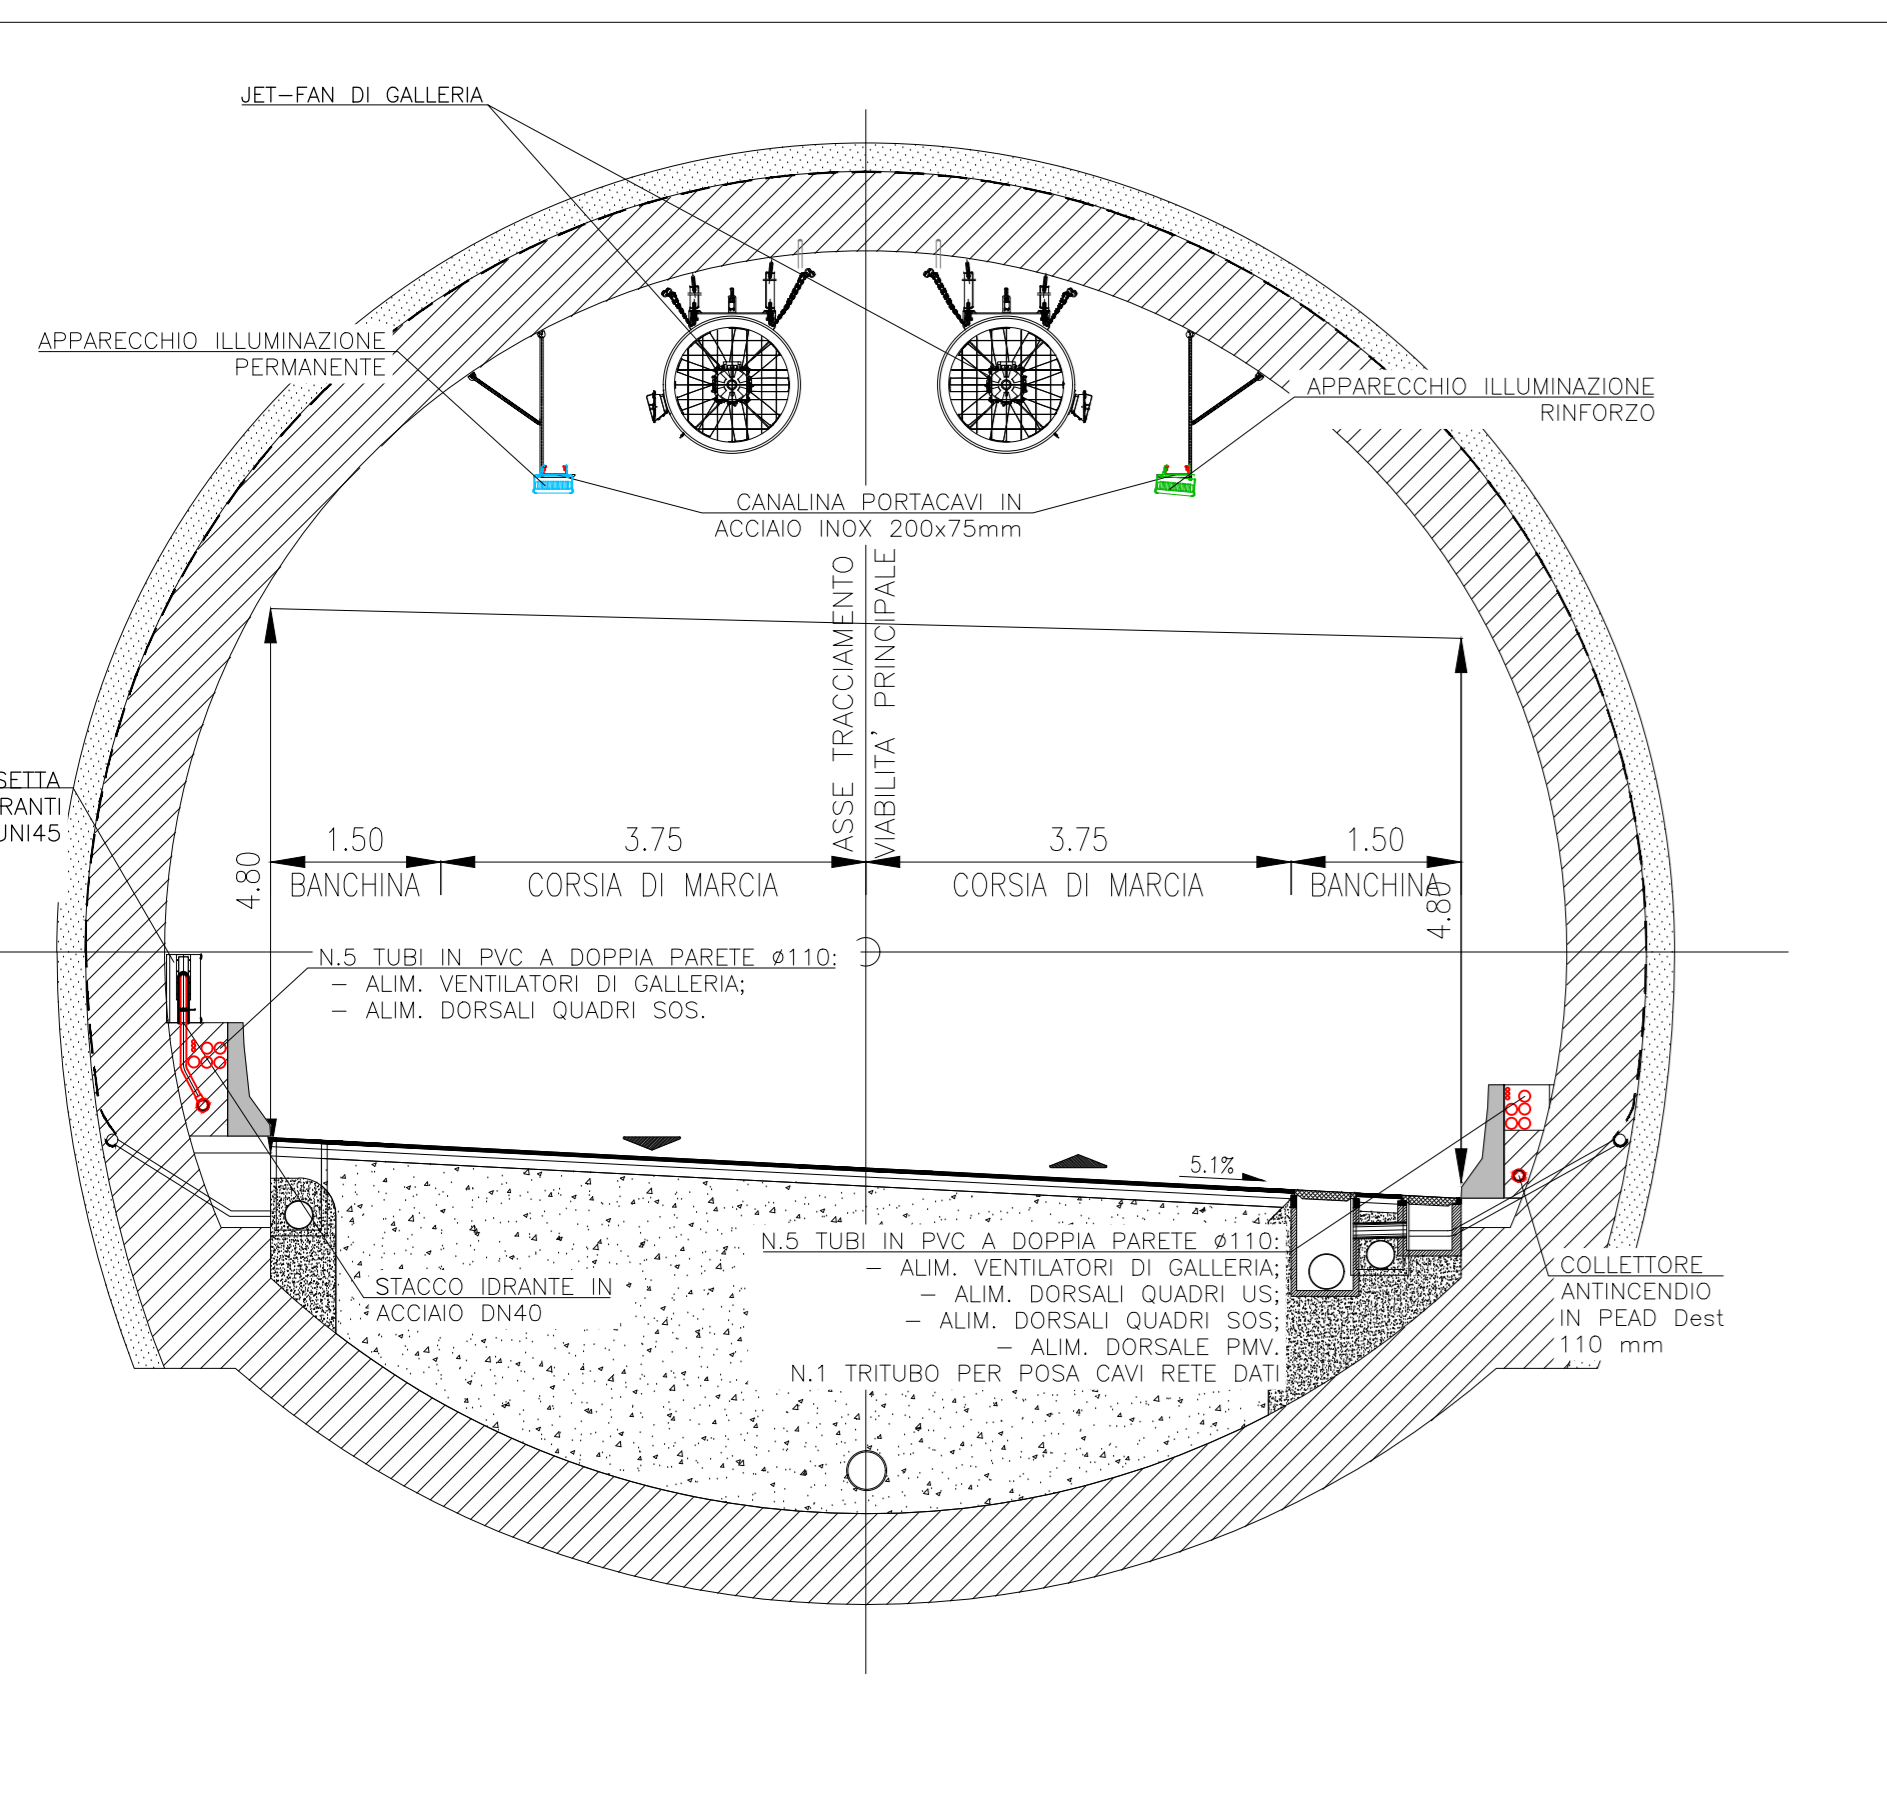


INSTALLAZIONE TUBAZIONI – ARTIFICIALE SEZIONE W10

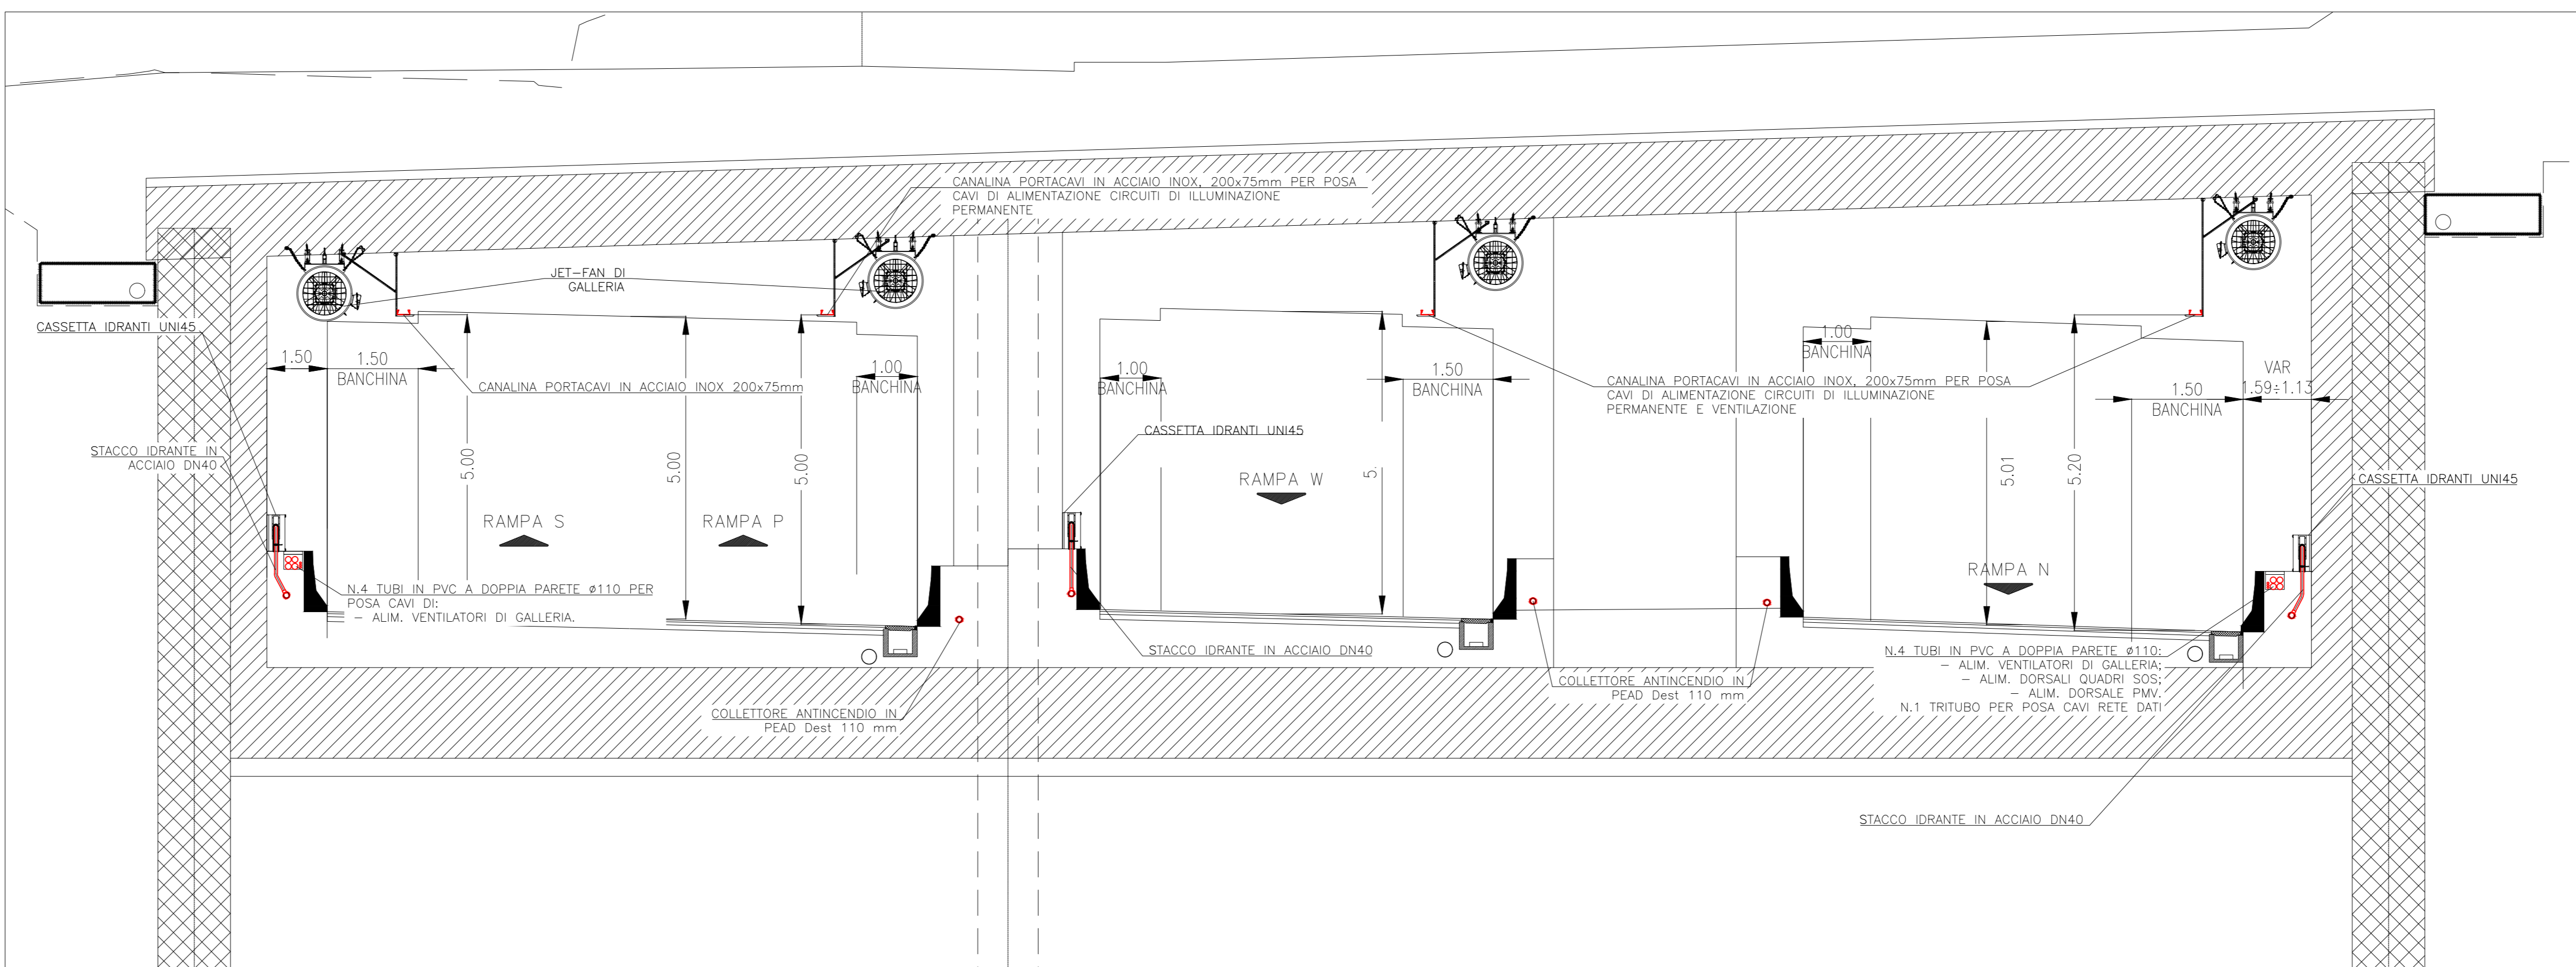

ANAS S.p.A.
anas Direzione Progettazione e Realizzazione Lavori

VARIANTE ALLA S.S.1 AURELIA (AURELIA BIS)
 VIABILITA' DI ACCESSO ALL' HUB PORTUALE DI LA SPEZIA
 INTERCONNESSIONE TRA I CASELLI DELLA A-12 E IL PORTO DI LA SPEZIA
 3° LOTTO TRA FELETTINO E IL RACCORDO AUTOSTRADALE

PROGETTO ESECUTIVO DI STALCIO E COMPLETAMENTO C - 3° TRATTO
PROGETTO ESECUTIVO **GE265**

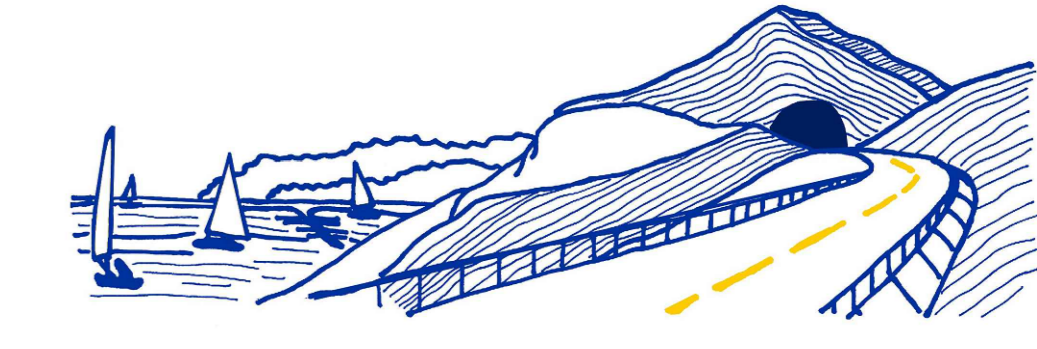

VISTO IL RESPONSABILE DEL PROCEDIMENTO	RESPONSABILE DELL'INTEGRAZIONE DELLE PRESTAZIONI SPECIALISTICHE	PROGETTISTA SPECIALISTA	IL COORDINATORE DELLA SICUREZZA IN FASE DI PROGETTAZIONE
Ing. Fabrizio CARBONE	Ing. Alessandro RONDINO	Ing. Paolo Alberto COLETTI	Dott. Ernesto TRIMBOLI

IMPIANTI TECNOLOGICI
IMPIANTI - TIPICI E PARTICOLARI
SEZIONI TIPOLOGICHE INSTALLAZIONE IMPIANTI.
GALLERIA LE FORNACI I-III-IV

CODICE PROGETTO	NOME FILE	REVISIONE	SCALA:
DPGE0265 E 20	PO014IMPST04_B	B	1:50

C	REVISIONE GENERALE	10/08/2021	F. Luraghi	G. Cassetti	D. Morgera
A	EMISSIONE	03/03/2021	F. Luraghi	G. Cassetti	D. Morgera
REV.	DESCRIZIONE	DATA	REDATTO	VERIFICATO	APPROVATO