




PARTICOLARI COSTRUTTIVI FOSSA IMHOFF

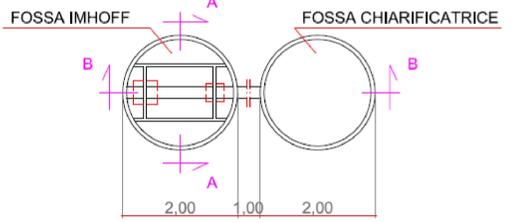


PIANTA

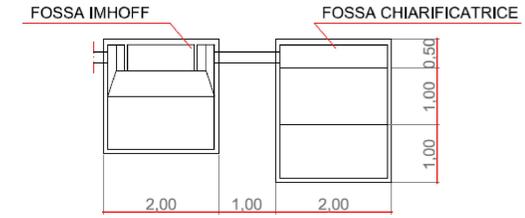

SEZIONE B-B


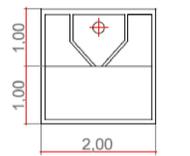


SEZIONE A-A


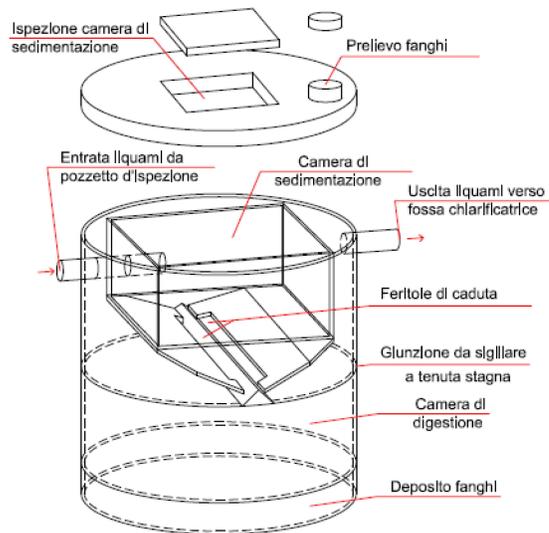


FOSSA IMHOFF

SEZIONE 1-1 - SCAVO SU TERRENO

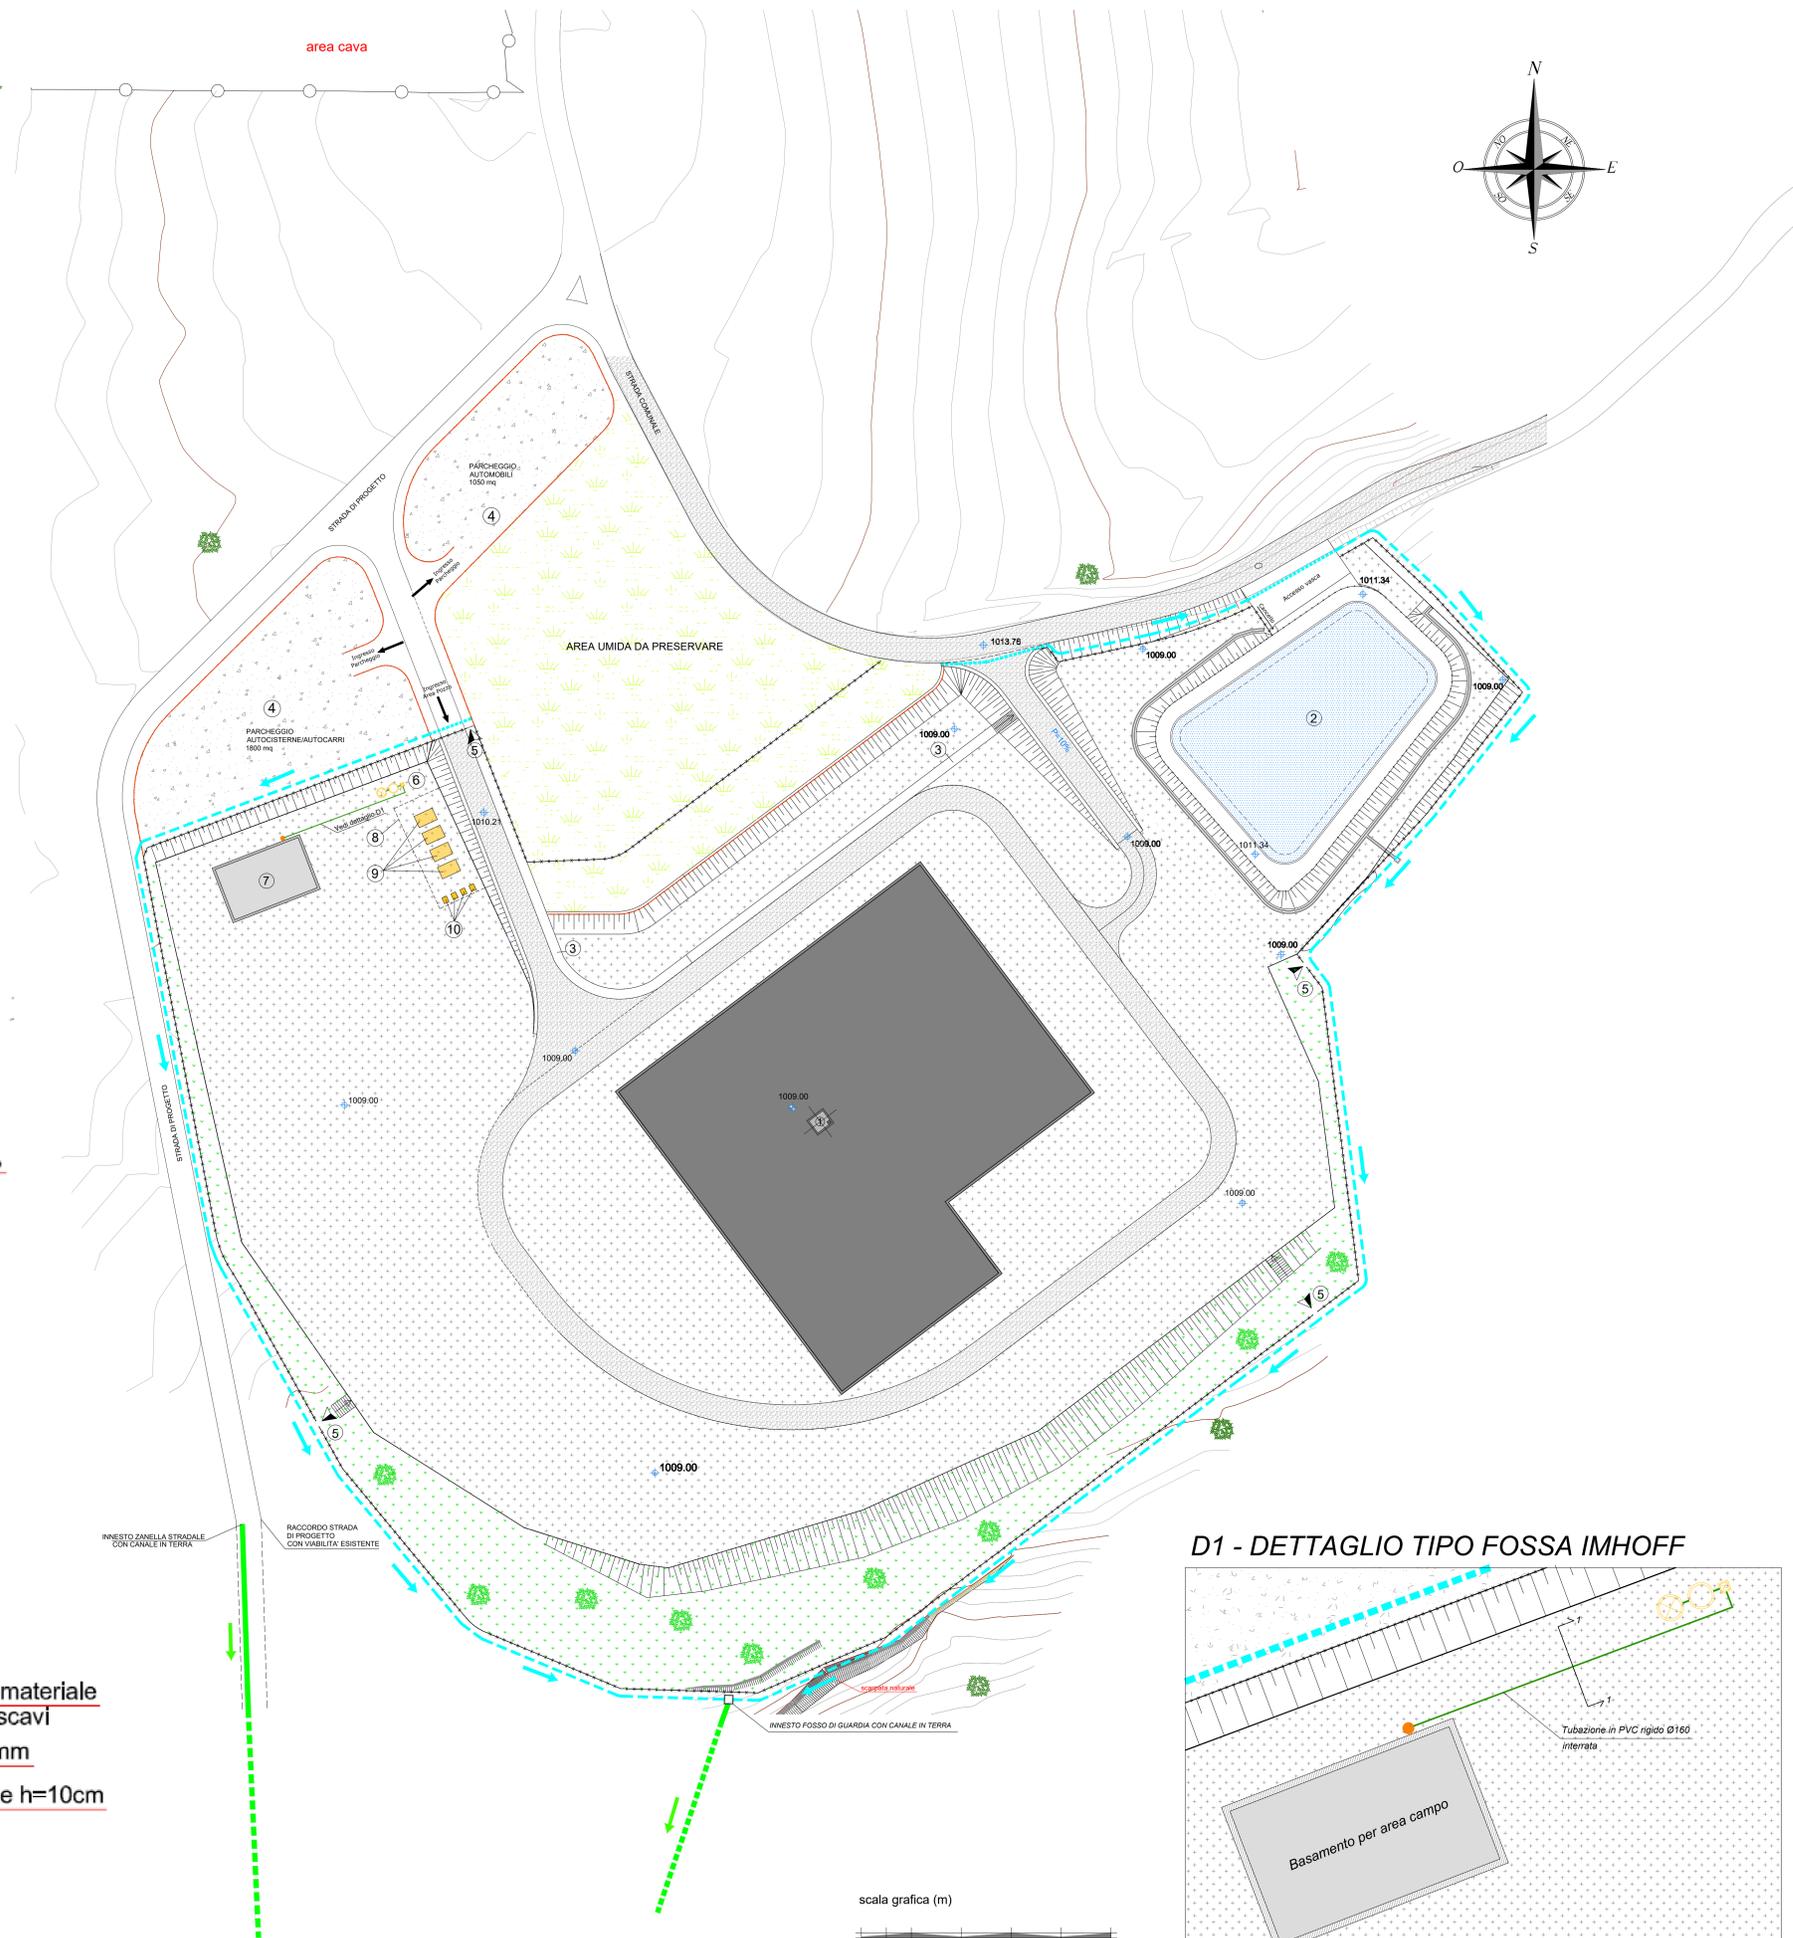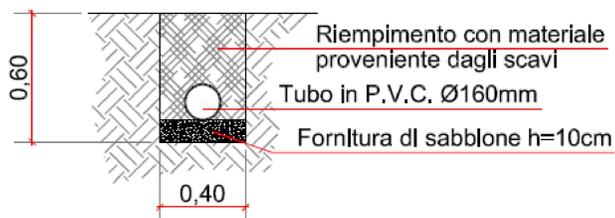

D1 - DETTAGLIO TIPO FOSSA IMHOFF

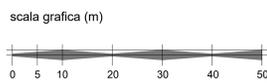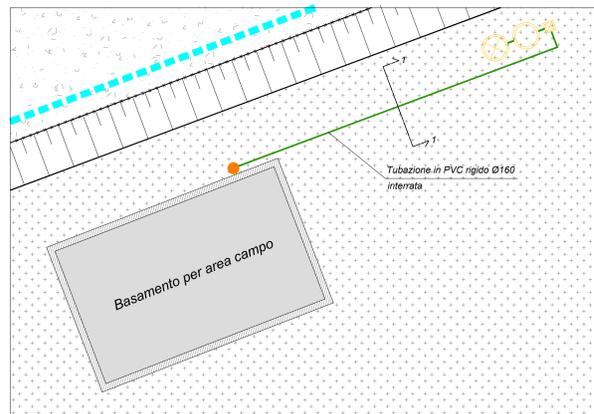

NOTE GENERALI

- Rappresentazione in Coordinate Gauss-Boaga / WGS84
- Altimetria riferita al livello medio del mare (Q.slm - Mareografo di Genova)
- La superficie del piazzale interessata alle fasi di lavorazione è di circa 41'286.00 mq

COORDINATE CENTRO POZZO GG-3		
GAUSS-BOAGA		
EST	NORD	QUOTA s.l.m.
2613040.5697	4472008.2594	1009,00

COORDINATE CENTRO POZZO GG-3	
WGS84	
Latitudine	Longitudine
40.39343691	16.0961946

LEGENDA

- 1 Centro pozzo GG-3
 - 2 Vasca di stoccaggio acqua industriale (Per le funzioni d'uso vedasi tav. 414 - 415 - 416)
 - 3 Percorso pedonale
 - 4 Area parcheggio
 - 5 Uscite di emergenza
 - 6 Fossa Imhoff e serbatoio stoccaggio acque nere
 - 7 Basamento per area campo
 - 8 Area inghiaziata con contenitori a tenuta e con copertura per deposito temporaneo rifiuti
 - 9 Cassoni scarrabili a tenuta
 - 10 Imballaggi - IBC - big bag
- Platea in c.a.
 - Area inghiaziata
 - Pista camionabile
 - Parcheggio in misto stabilizzato
 - Area umida da preservare
 - Aree a verde
 - Pozzetto in cls vibrato 80x80x80 d'ispezione
 - Fossa Imhoff 5.00 mc
 - Fossa Chiarificatrice 4.00 mc
 - Pozzetto sifonato in PVC con bicchiere Ø160 per attacco scarico
 - Tubazione in PVC rigido Ø160
 - Staccionata in legno
 - Recinzione area pozzo con rete metallica
 - Fosso di guardia in terra con geotessuto
 - Canali in terra con geotessuto

Revision table and logos for TotalEnergies and TEMPA ROSSA.

00	03/05/2023	AFD	Accepted For design	G. LO SASSO	M.DE FALCO	M.DE FALCO
Revision	Date	Status	Revision memo	Issued by	Checked by	Approved by

PROGETTO DI PERFORAZIONE DEL POZZO ESPLORATIVO DENOMINATO "GORGOGNONE 3" E SUA EVENTUALE MESSA IN PRODUZIONE
GG-3 - AREA POZZO: IMPIANTO ACQUE REFLUE - VASCHE IMHOFF