SEZIONI TRATTO C-E-D

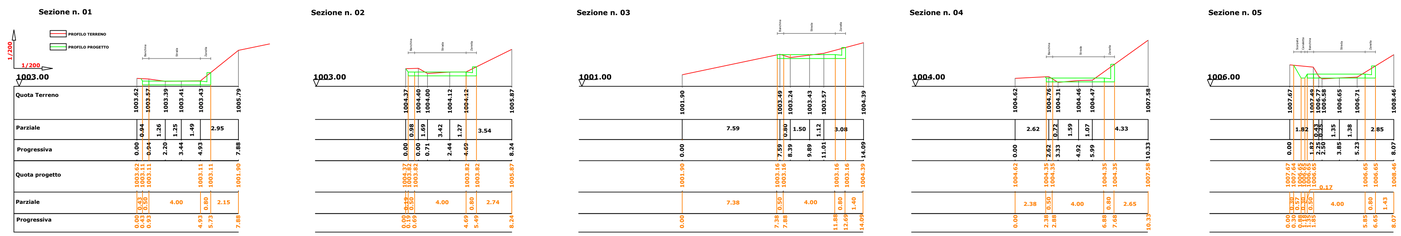

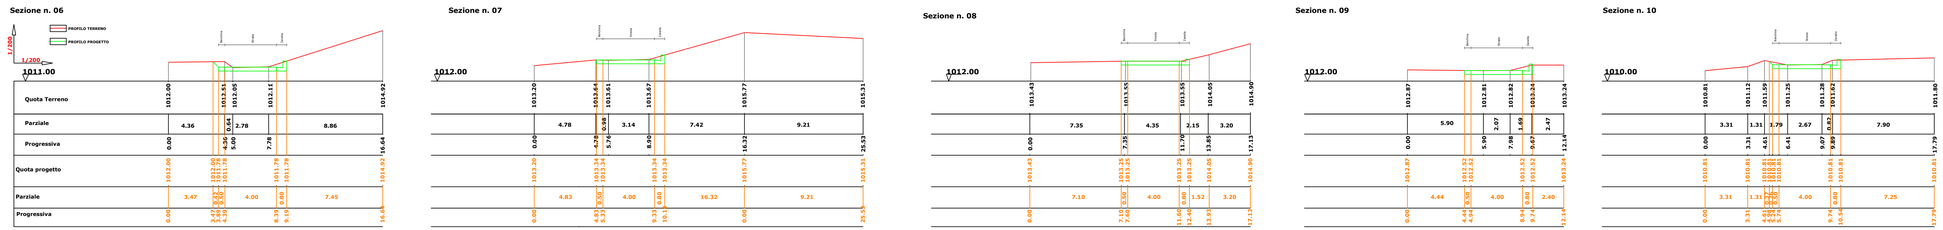

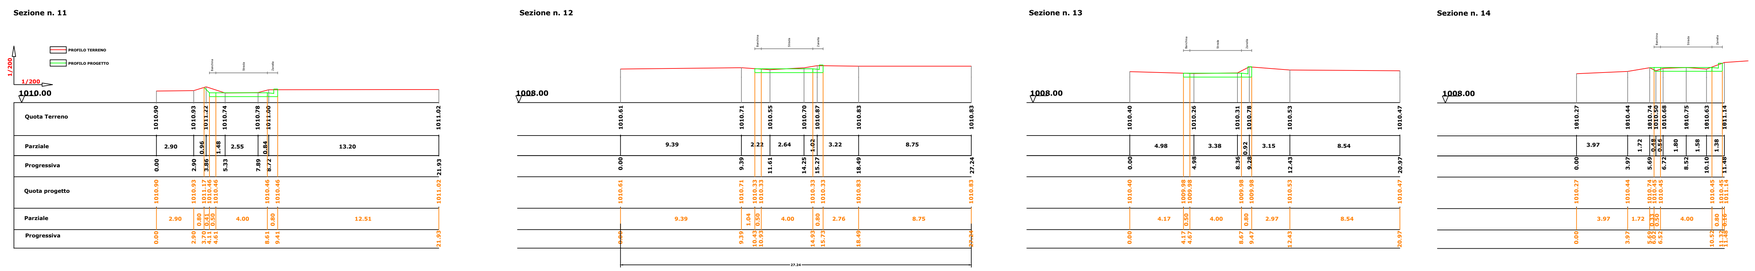

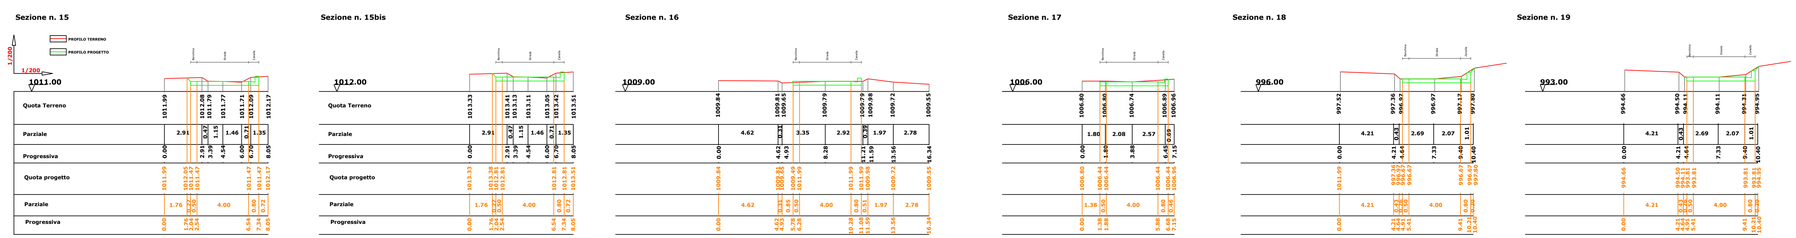

TRATTO C-E-D			
SEZIONE	DISTANZE PROGRESSIVE	AREA SCAVO (mq)	VOLUME SCAVO (mc)
Sez. 1	0,00	0,52	12,51
Sez. 2	24,53	0,5	12,62
sez. 3	45,92	0,68	9,29
sez. 4	55,75	1,21	23,70
sez. 5	75,26	1,22	87,53
sez. 6	159,42	0,86	35,53
sez. 7	222,31	0,27	2,29
sez. 8	236,61	0,05	10,83
sez. 9	282,68	0,42	18,86
sez. 10	321,17	0,56	35,89
sez. 11	381,49	0,63	9,04
sez. 12	400,53	0,32	8,66
sez. 13	426,38	0,35	14,97
sez. 14	486,26	0,15	6,11
sez. 15	512,81	0,31	26,93
Sez. 15 bis	565,11	0,72	15,34
sez. 16	607,71	0,00	4,02
sez. 17	626,86	0,42	35,82
sez. 18	700,72	0,55	31,64
sez. 19	758,24	0,55	
TOTALE	758,24	10,29	401,58

CASSONETTO	LUNGHEZZA	LARGHEZZA	ALTEZZA	VOLUME SCAVO (mc)
1	758,24	5,30	0,40	1607,47
TOTALE GENERALE				2009,05

TRATTO EX-NOVO			
SEZIONE	DISTANZE PROGRESSIVE	AREA SCAVO (mq)	VOLUME SCAVO (mc)
	0,00	0,00	
Sez. 1	14,15	1,64	110,05
Sez. 2	63,39	2,83	1160,61
sez. 3	148,51	24,44	292,64
sez. 4	168,19	5,30	230,19
sez. 5	227,44	2,47	89,54
sez. 6	262,28	2,67	35,76
	289,07		
TOTALE	289,07	39,35	1918,79

CASSONETTO	LUNGHEZZA	LARGHEZZA	ALTEZZA	VOLUME SCAVO (mc)
1	289,07	5,20	0,40	601,27
TOTALE GENERALE				2520,06

SEZIONI TRATTO EX-NOVO E-F

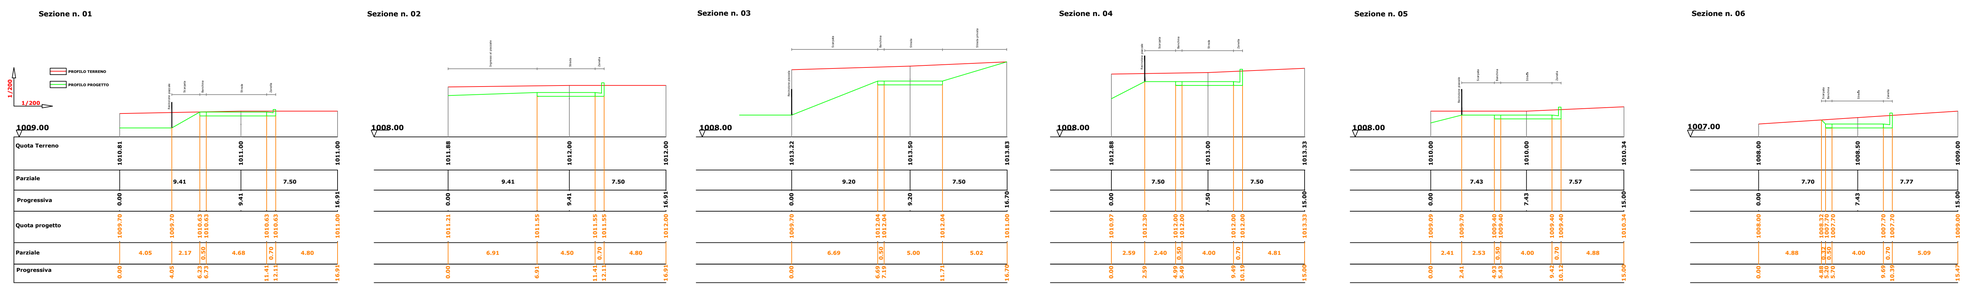

Firmato digitalmente da
MICHELE DE FALCO
CN = DE FALCO MICHELE
O = ORDINE DEGLI INGEGNERI della Provincia di Potenza
T = Ingegnere
SerialNumber = TINIT-DFDMHL52P13L330N

ORDINE DEGLI INGEGNERI DELLA PROVINCIA DI POTENZA
DOTT. ING. MICHELE DE FALCO
N.° 613

Revision	Date	Status	Revision memo	Issued by	Checked by	Approved by
00	03/05/2023	AFD	Accepted For design	G. LO SASSO	M.DE FALCO	M.DE FALCO

TotalEnergies

TEMPA ROSSA

STUDIO TECNICO PER INGEGNERIA ELETTRICA
ING. MICHELE DE FALCO
Viale P. Umberto - 85057 Tramutola (PZ)
Tel. / Fax: +39 0975 353014
email: mg.defalco@energlec.it

This document is the property of TOTAL and shall not be disclosed to third parties or reproduced without permission of the owner
This document has been generated by an Electronic Document Management System. When printed it is considered as a for information only copy. The controlled copy is the screen version and it is the holder's responsibility that he/she holds the latest valid version.

PROGETTO DI PERFORAZIONE DEL POZZO ESPLORATIVO DENOMINATO "GORGOGLIONE 3" E SUA EVENTUALE MESSA IN PRODUZIONE

GG-3 - STRADA DI ACCESSO TRATTI C-E-D / E-F: SEZIONI STRADALI

Doc. Type:	LAY	Syst. / S-Syst.:		Discipline:	CIV	Electronic Filename IT-TPR-00-SMDF-000432_00.dwg
COMPANY Document N.	IT-TPR-00-SMDF-000432			Rev. 00	Scale	1/200
Contractor Document N.	IT-TPR-00-SMDF-000432_00			Format:A1	Sheet	1 of 1