



CALCOLO VOLUMI					
DUMPING AREA D12					
DATI SEZIONI				MOVIMENTI DI MATERIE	
Sezioni	Distanze progresive	MATERIALE IN ECESSO	MATERIALE DA RIPORTARE	MATERIALE IN ECESSO	MATERIALE DA RIPORTARE
n°	ml	mq	mq	mc	mc
C0	0,00	0,00	0,00	0,00	0,00
C1	20,00	0,00	12,50	0,00	125,00
C2	27,35	0,00	132,15	0,00	531,59
C3	40,00	0,00	201,62	0,00	2111,10
C4	60,00	0,00	240,17	0,00	4417,90
C5	80,00	24,25	204,30	242,50	4444,70
C6	100,00	48,45	90,63	727,00	2949,30
C7	120,00	45,22	42,64	936,70	1332,70
C8	140,00	49,10	23,68	943,20	663,20
C9	160,00	63,92	2,15	1130,20	258,30
C10	180,00	58,50	3,30	1224,20	54,50
C11	200,00	43,88	8,58	1023,80	118,80
C12	220,00	38,48	21,08	823,60	296,60
C13	236,17	111,36	15,60	1211,46	296,56
C14	251,70	73,65	0,00	1436,60	121,13
C15	256,17	0,00	0,00	164,61	0,00
C16	271,17	0,00	0,00	0,00	0,00
C17	276,17	0,00	0,00	0,00	0,00
C18	291,17	0,00	0,00	0,00	0,00
C19	296,17	0,00	0,00	0,00	0,00
C20	311,17	0,00	0,00	0,00	0,00
C21	316,17	0,00	0,00	0,00	0,00
C22	331,17	0,00	0,00	0,00	0,00
C23	336,17	0,00	0,00	0,00	0,00
C24	351,17	0,00	0,00	0,00	0,00
C25	370,00	0,00	0,00	0,00	0,00
C26	390,00	0,00	0,00	0,00	0,00
C27	410,00	0,00	0,00	0,00	0,00
C28	428,00	0,00	0,00	0,00	0,00
TOTALE VOLUMI DA SEZIONI RAGGUAGLIATE				9863,87	17721,38
CAPIENZA DUMPING AL 11/10/2022				7857,51	


SEZIONE N C2 Scala 1:500

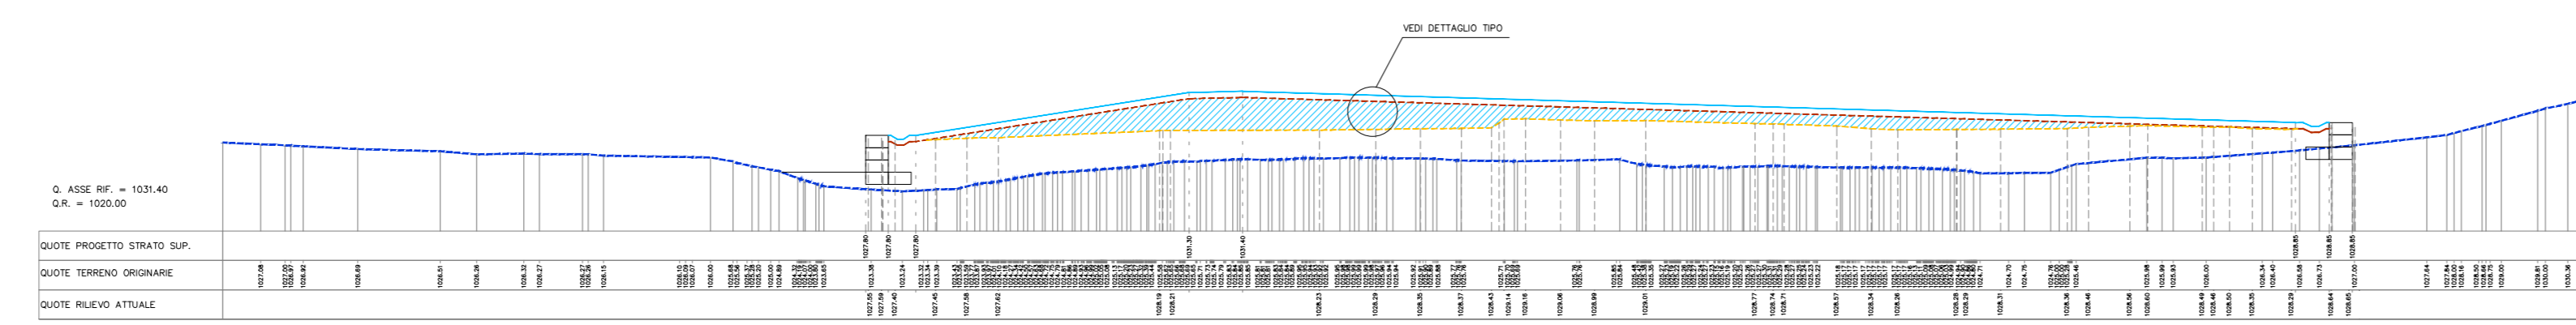


SEZIONE N C8 Scala 1:500

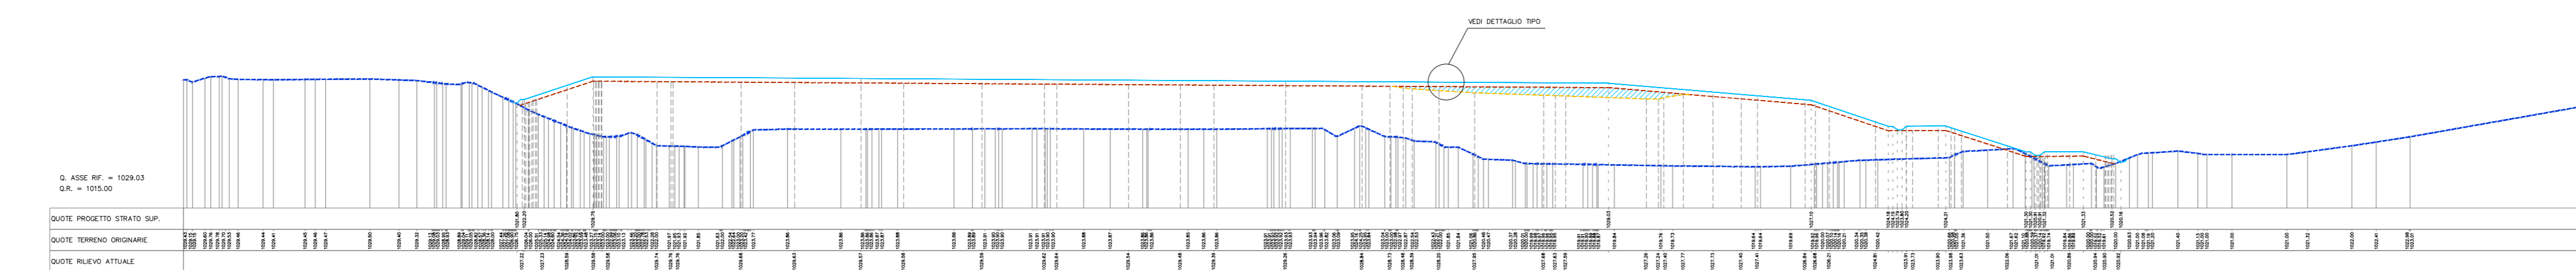


SEZIONE N C13 Scala 1:500

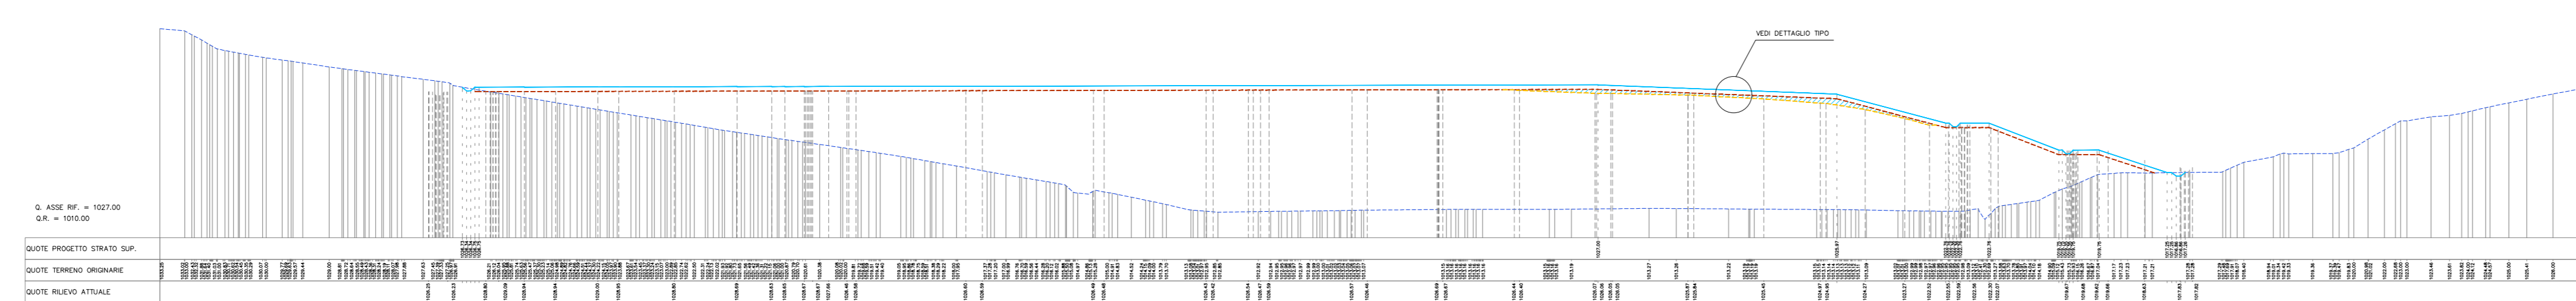

PLANIMETRIA DUMPING D12 Scala 1:1000

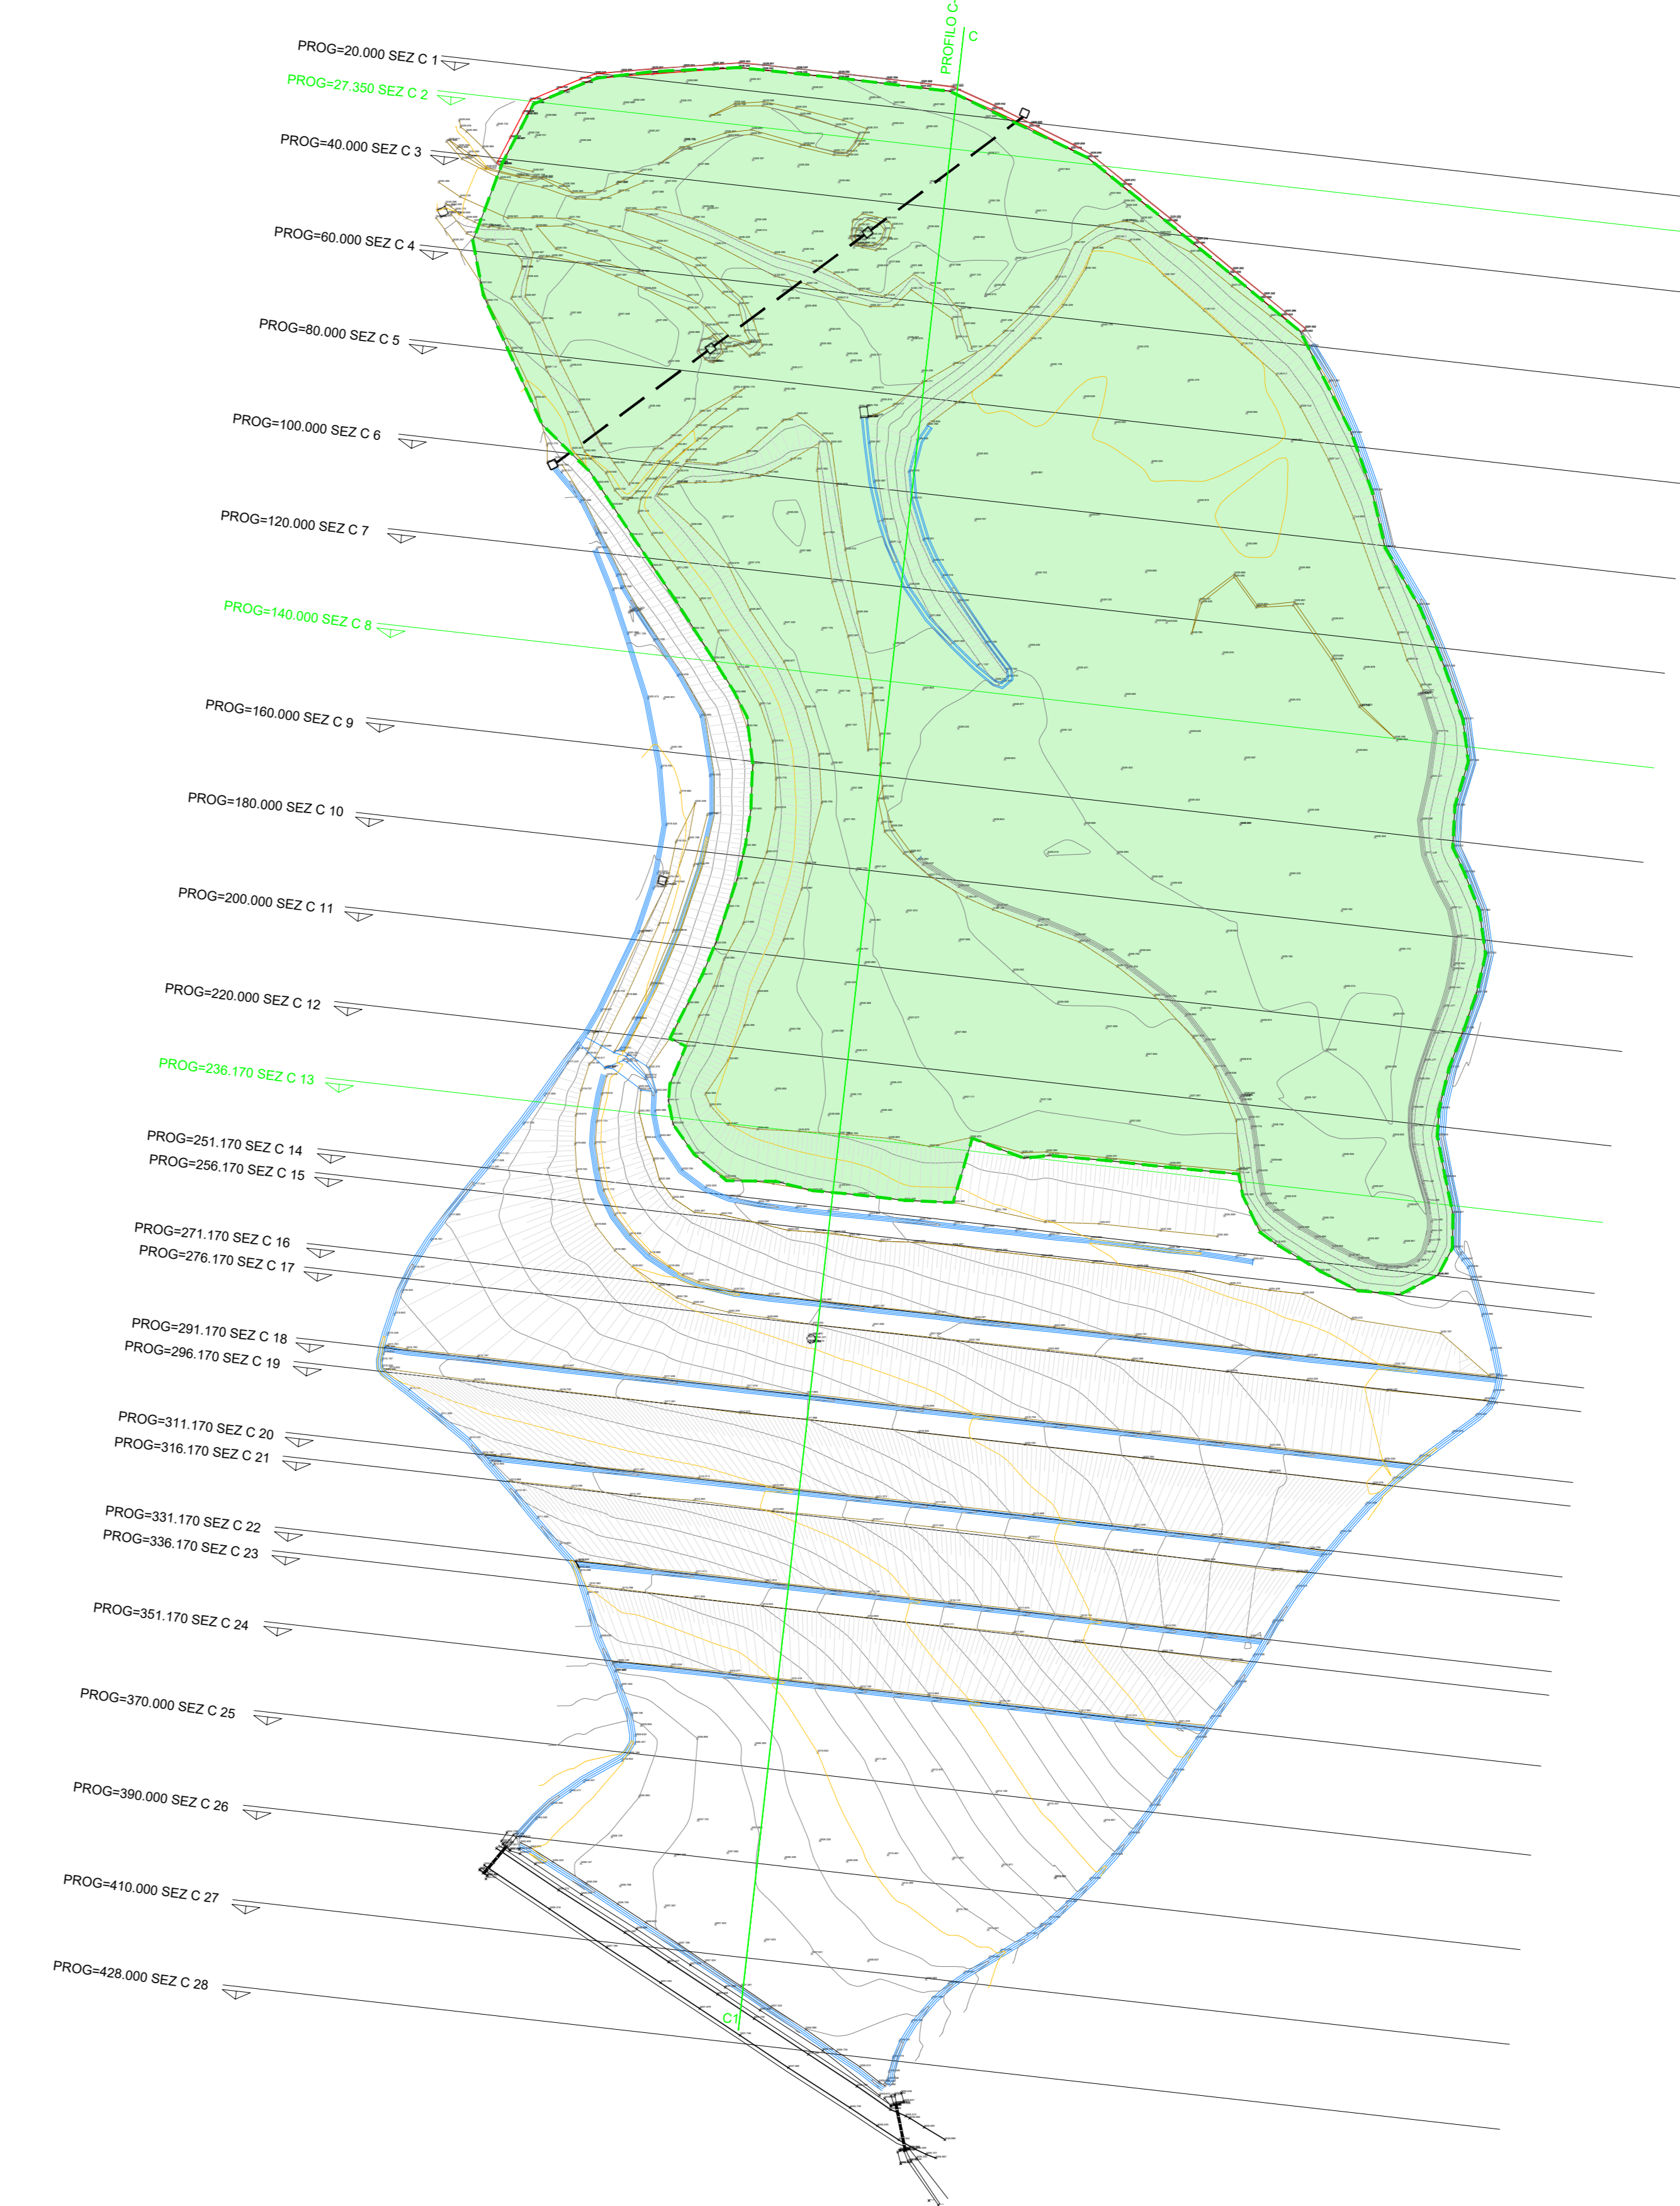


PIANTA CHIAVE

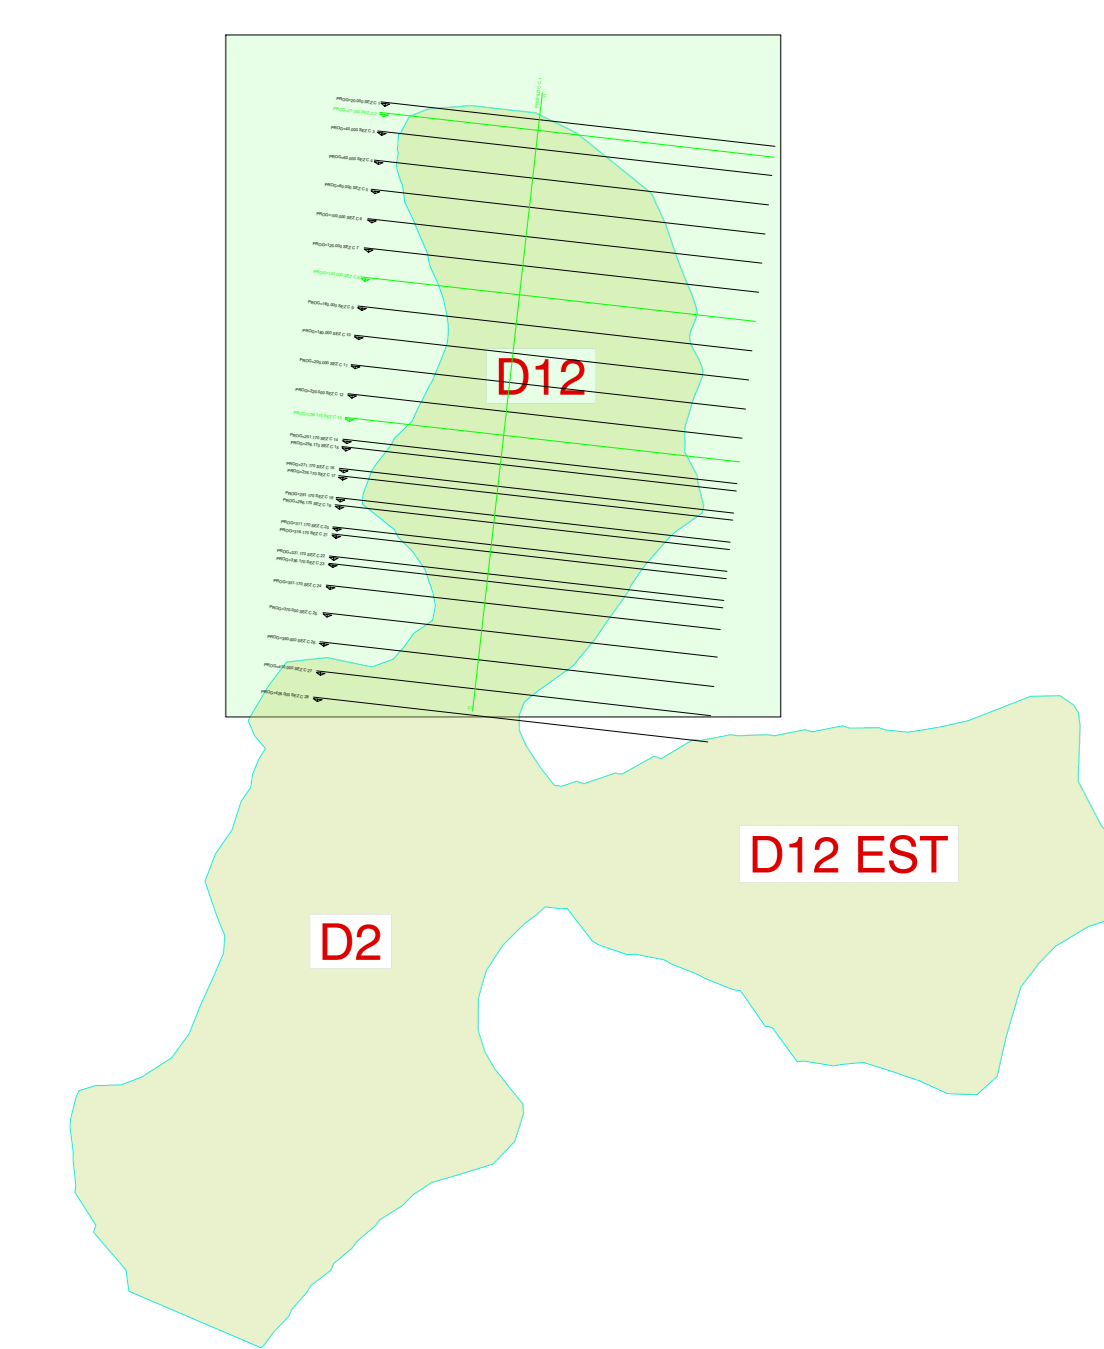


LEGENDA

- AREA DI STOCCAGGIO IN DUMPING D12
- SCARPATA
- CURVE PRINCIPALI
- CURVE SECONDARIE
- FOSSO IN TERRA
- TOMBINO
- SEZ. XX - PROG. YY
- SEZIONI DI RIFERIMENTO
- PROFILO DI TERRENO ORIGINARIO
- PROFILO DI COLMATA STATO ATTUALE
- LIMITE PROFILO DI STOCCAGGIO AL NETTO DELLA COLTRE VEGETALE
- PROFILO DI PROGETTO FINALE
- AREA STOCCAGGIO - COMPLETAMENTO DUMPING D12

DETTAGLIO TIPO - PROFILO PROGETTO

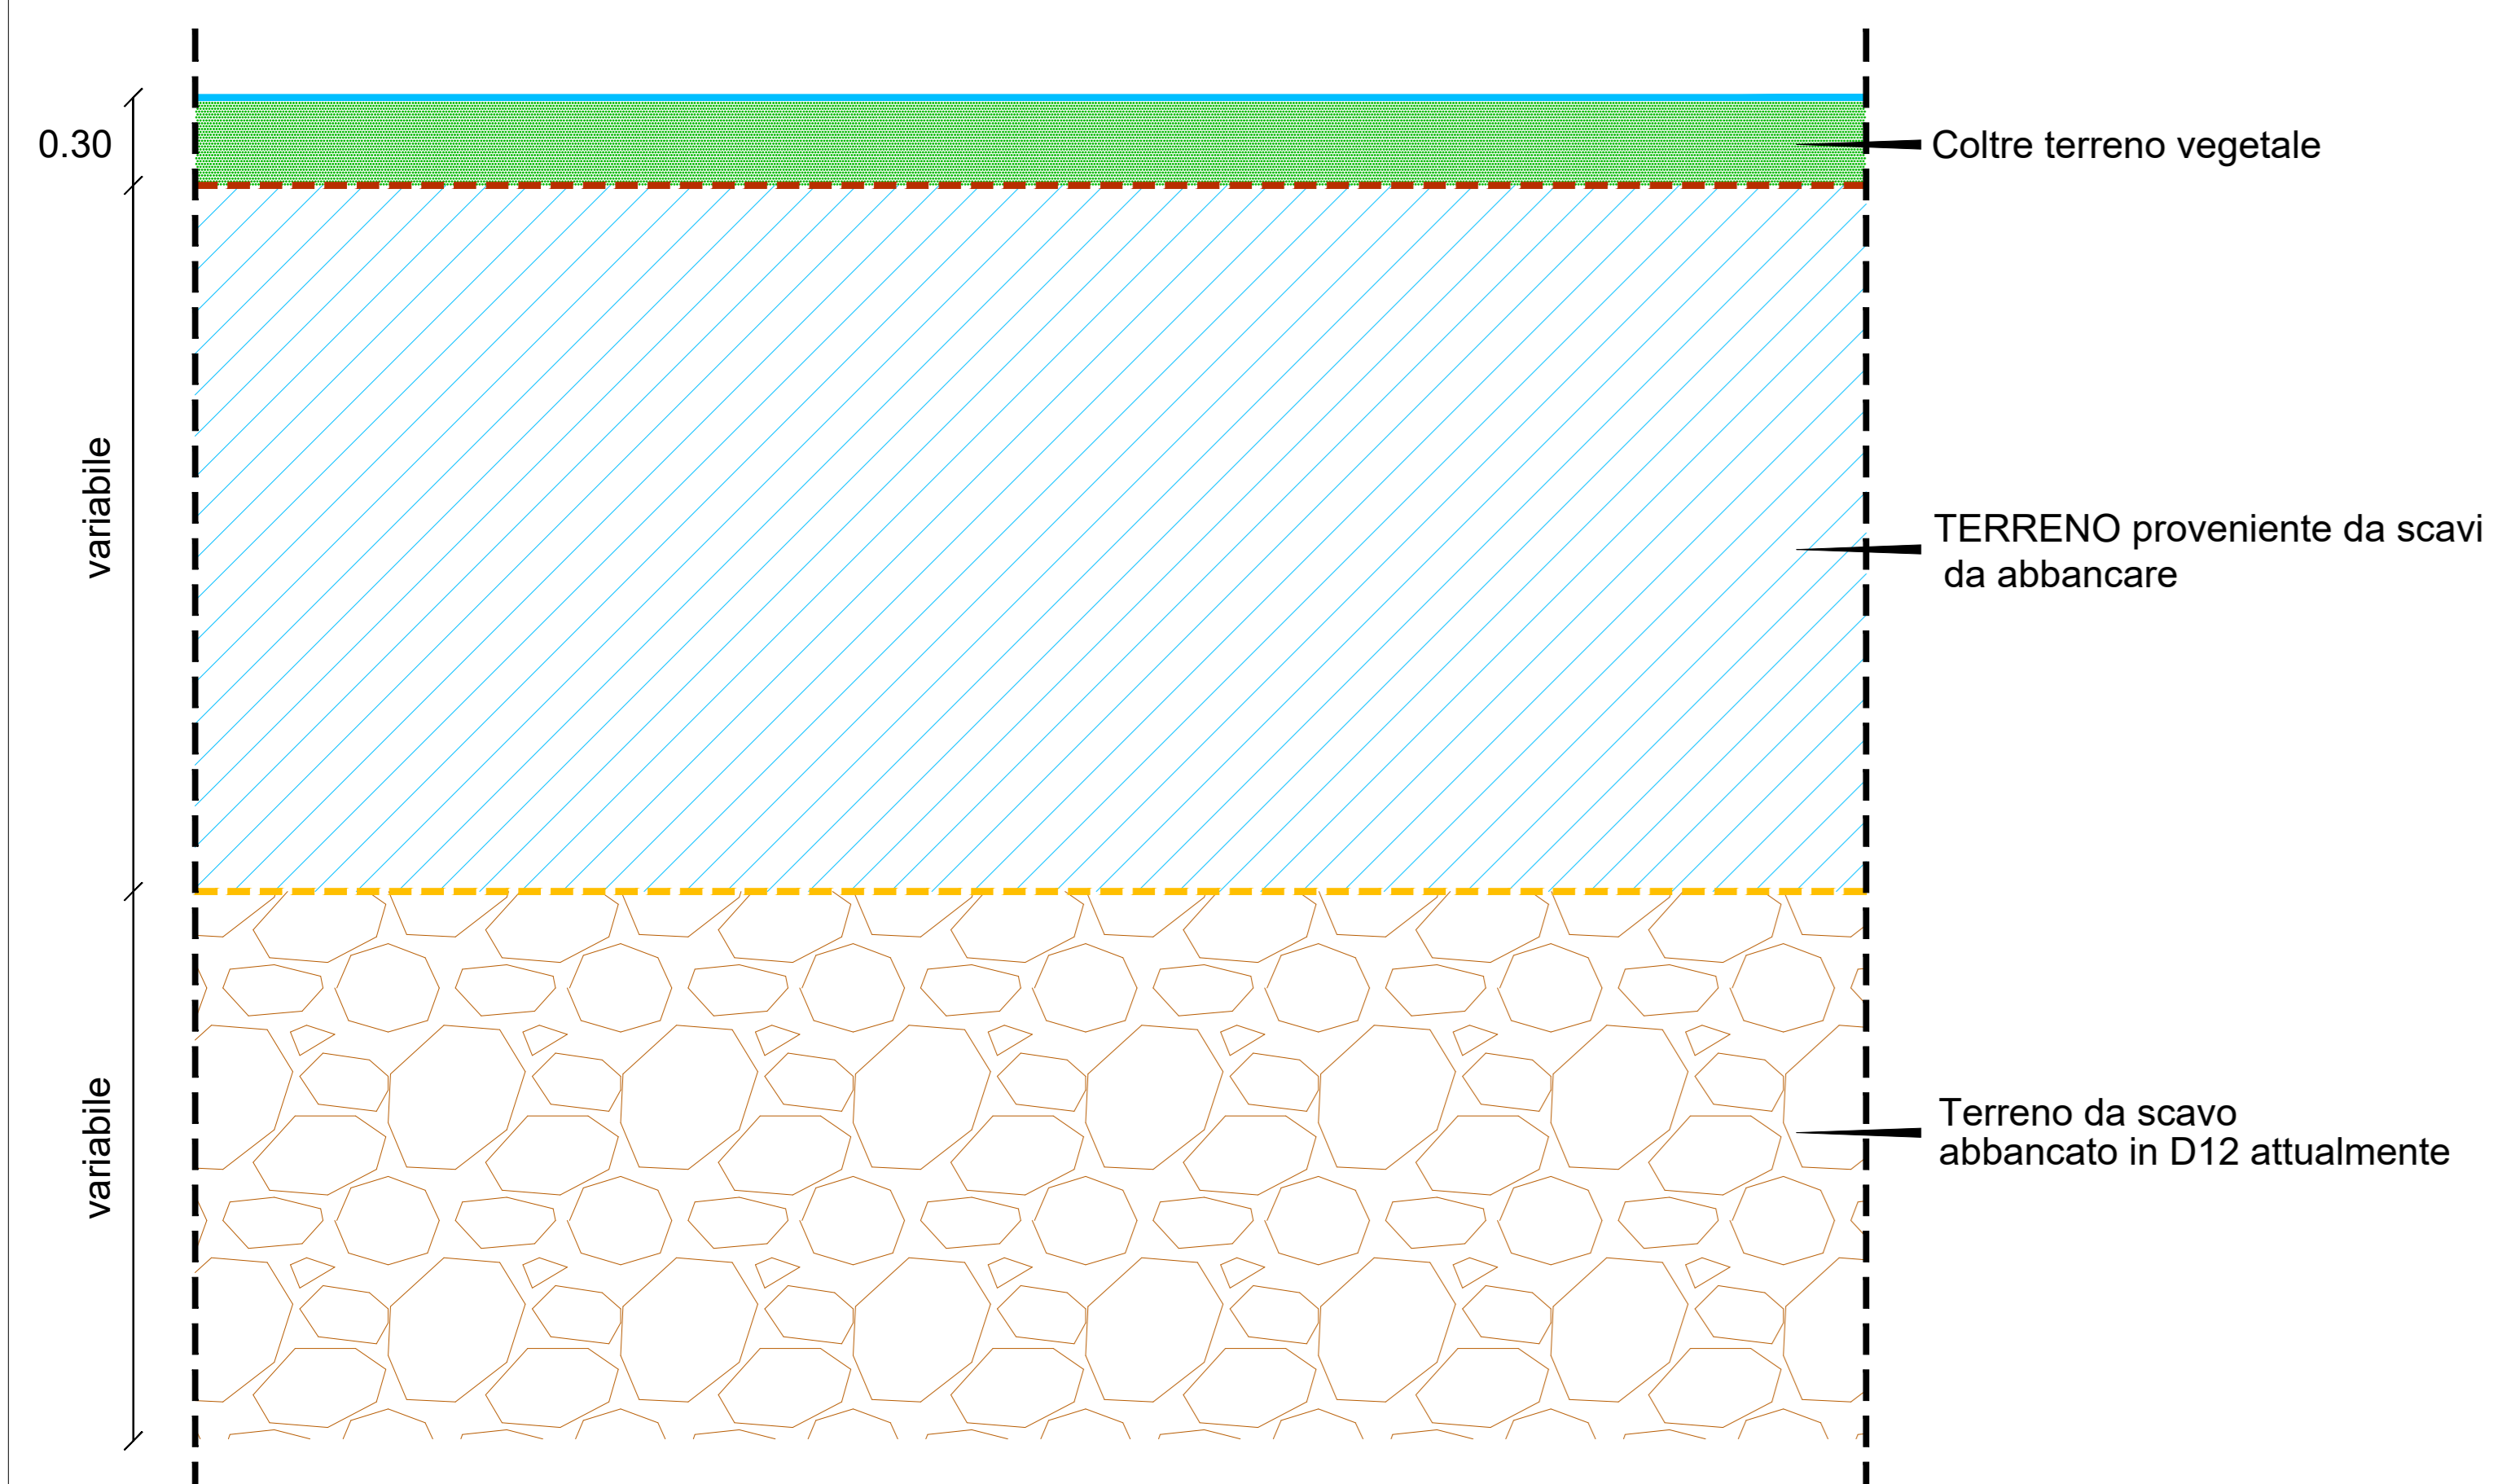

PROFILO C-C1 Scala 1:500

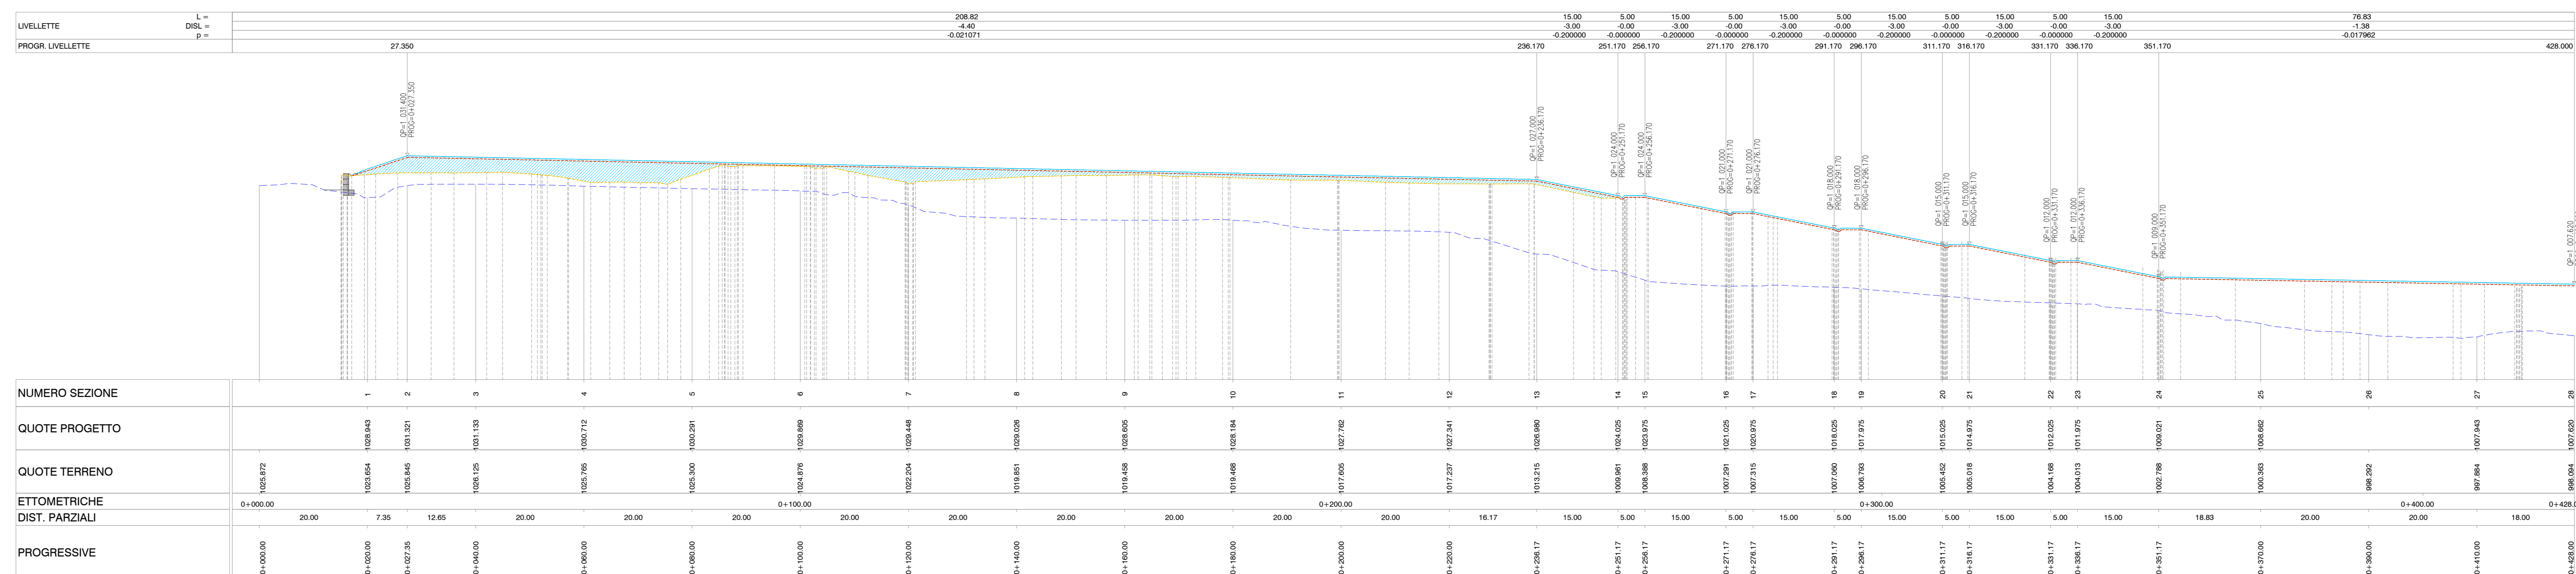

PROGETTO DI PERFORAZIONE DEL POZZO ESPLORATIVO DENOMINATO "GORGOLIONE 3" E SUA EVENTUALE MESSA IN PRODUZIONE
GG-3 - COMPLETAMENTO DUMPING D12 - PLANIMETRIA-PROFILO-SEZIONI

Doc. Tipo:	LAY	Sett. / S-fig.	Disciplina:	CIV	Edizione / Revisione:	01 / 01
Completato da:	IT-TPR-00-SMDF-000436	Rev. 00	Scale:	Varie		
Completato da:	IT-TPR-00-SMDF-000436_00	Formato:	A0	Sheet:		