


COROGRAFIA  
SCALA 1:25.000



Struttura Territoriale Umbria  
Via XX Settembre, 33 - 06121 Perugia T [+39] 075 / 57 491  
Pec: anas.umbria@postacert.stradeanas.it - www.stradeanas.it  
Anas S.p.A. - Gruppo Ferrovie dello Stato Italiane  
Società con socio unico soggetta all'attività di direzione e coordinamento di Ferrovie dello Stato Italiane S.p.A. e concessionaria ai sensi del D.L. 136/2002 (convertito con L. 178/2002)  
Via Moncambano, 10 - 00195 Roma T [+39] 06 44461 - F [+39] 06 4459224  
Pec: anas@postacert.stradeanas.it  
Cap. Soc. Euro 2.269.892.000,00 Iscr. R.E.A. 1024951 P.IVA 02133681003 - C.F. 80208450587

**S.S. 685 "DELLE TRE VALLI UMBRE"**  
RETTIFICA DEL TRACCIATO E ADEGUAMENTO ALLA SEZ. TIPO C2 DAL km 41+500 al km 51+500  
STRALCIO 1 - LAVORI DI ADEGUAMENTO ALLA SEZ. TIPO C2 DAL km 49+300 al km 51+500

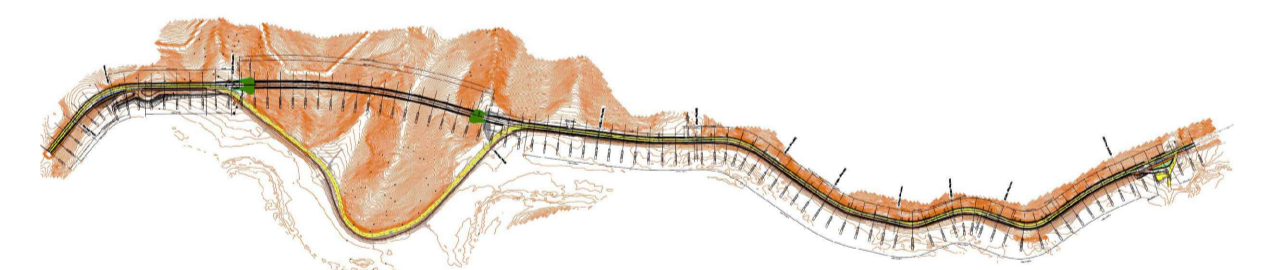

**PROGETTO DEFINITIVO**

IMPRESA ESECUTRICE		GRUPPO DI LAVORO ANAS	
PROGETTAZIONE		RESPONSABILE DEI LAVORI	
IL PROGETTISTA		RESPONSABILE DEL PROCEDIMENTO	
Ing. Valerio BAJETTI Ordine degli Ingegneri della provincia di Roma n° 10217 (Diretto tecnico Ing. Valerio Bajetti)		Ing. Alessandro MICHELI Ordine degli Ingegneri della provincia di Roma n° 10112 (Diretto tecnico Ing. Alessandro Micheli)	
		PROTOCOLLO	DATA

N. ELABORATO:	<b>A - ELABORATI GENERALI</b>		
<b>A004</b>	<b>A0 - ELABORATI DI INQUADRAMENTO</b>		
<b>COROGRAFIA GENERALE SU ORTOFOTO</b>			

CODICE PROGETTO	NOME FILE	REVISIONE	SCALA:
PROGETTO	A004-T00EG00GENPO01_A.dwg		
PG0374D2201	CODICE ELAB: T00EG00GENPO01	A	1:25.000

D					
C					
B					
A	PRIMA EMISSIONE	GENNAIO 2023	ING. ELISABETTA ROMANO	ING. GIANCARLO TANZI	ING. VALERIO BAJETTI
REV.	DESCRIZIONE	DATA	REDATTO	VERIFICATO	APPROVATO