


**COROGRAFIA**  
SCALA 1:10.000

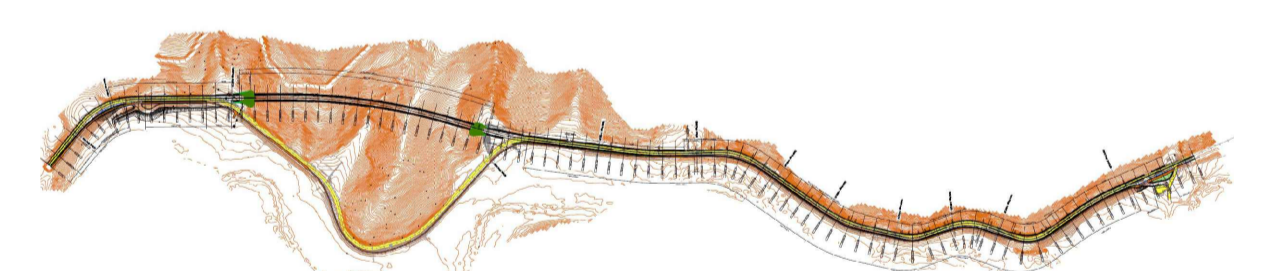

Struttura Territoriale Umbria  
Via XX Settembre, 33 - 06121 Perugia T [+39] 075 / 57 491  
Pec: anas.umbria@postacert.stradanas.it - www.stradanas.it  
Anas S.p.A. - Gruppo Ferrovie dello Stato Italiane  
Società con socio unico soggetta all'attività di direzione e coordinamento di ferrovie dello Stato Italiano S.p.A. e concessionaria ai sensi del D.L. 136/2002 (convertito con L. 178/2002)  
Via Montebiano, 10 - 00185 Roma T [+39] 06 44461 - F [+39] 06 4459224  
Pec: anas@postacert.stradanas.it  
Cap. Soc. Euro 2.269.892.000,00 Iscr. R.E.A. 1024951 P.IVA 02133681003 - C.F. 80208450587

**S.S. 685 "DELLE TRE VALLI UMBRE"**  
RETIFICA DEL TRACCIATO E ADEGUAMENTO ALLA SEZ. TIPO C2 DAL km 41+500 al km 51+500  
STRALCIO 1 - LAVORI DI ADEGUAMENTO ALLA SEZ. TIPO C2 DAL km 49+300 al km 51+500



**PROGETTO DEFINITIVO**

IMPRESA ESECUTRICE		GRUPPO DI LAVORO ANAS	
PROGETTAZIONE		RESPONSABILE DEI LAVORI	
IL PROGETTISTA	IL COORDINATORE DELLA SICUREZZA IN FASE DI PROGETTAZIONE	RESPONSABILE DEL PROCEDIMENTO	
	PROTOCOLLO	DATA	

N. ELABORATO:	<b>A - ELABORATI GENERALI</b>		
<b>A005</b>	<b>A0 - ELABORATI DI INQUADRAMENTO</b>		
<b>COROGRAFIA GENERALE</b>			

CODICE PROGETTO	NOME FILE	REVISIONE	SCALA:
PG0374D2201	A005-T00EG00GENCO02_A.dwg	A	1:10.000
D	CODICE ELAB.		
C	T00EG00GENCO02		
B			
A	PRIMA EMISSIONE	GENNAIO 2023	ING. ELISABETTA ROMANO ING. GIANCARLO TANZI ING. VALERIO BAIETTI
REV.	DESCRIZIONE	DATA	REDDATO VERIFICATO APPROVATO