


PLANIMETRIA DELLO STATO DI FATTO - ORTOFOTO DI DETTAGLIO
SCALA 1:2.000




KEYPLAN

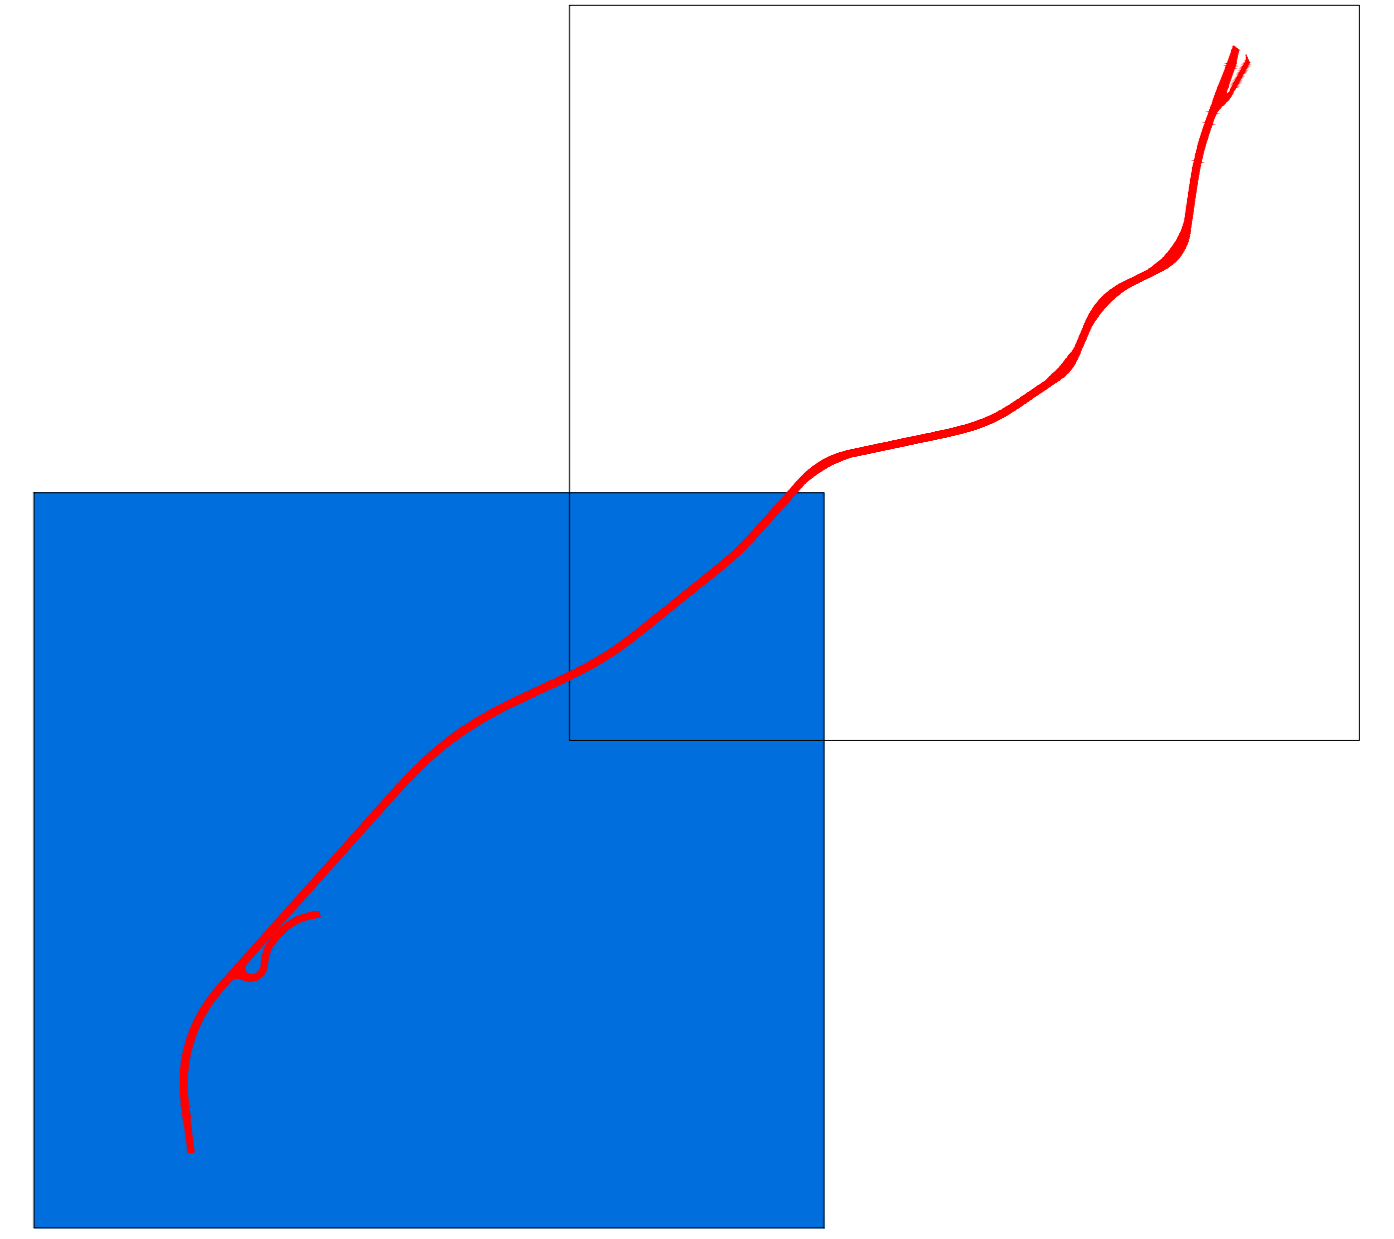

Struttura Territoriale Umbria
Via XX Settembre, 33 - 06121 Perugia T [+39] 075 / 57 491
Pec: anas.umbria@postacert.stradeanas.it - www.stradeanas.it
Anas S.p.A. - Gruppo Ferrovie dello Stato Italiane
Società con socio unico soggetta all'attività di direzione e coordinamento di ferrovie dello Stato Italiano S.p.A. e concessionaria ai sensi del D.L. 136/2002 (convertito con L. 178/2002)
Via Moncambano, 10 - 00185 Roma T [+39] 06 44461 - F [+39] 06 4450224
Pec: anas@postacert.stradeanas.it
Cap. Soc. Euro 2.269.892.000,00 Iscr. R.E.A. 1024951 P.IVA 02133681003 - C.F. 80208450587

S.S. 685 "DELLE TRE VALLI UMBRE"
RETTIFICA DEL TRACCIATO E ADEGUAMENTO ALLA SEZ. TIPO C2 DAL km 41+500 al km 51+500
STRALCIO 1 - LAVORI DI ADEGUAMENTO ALLA SEZ. TIPO C2 DAL km 49+300 al km 51+500

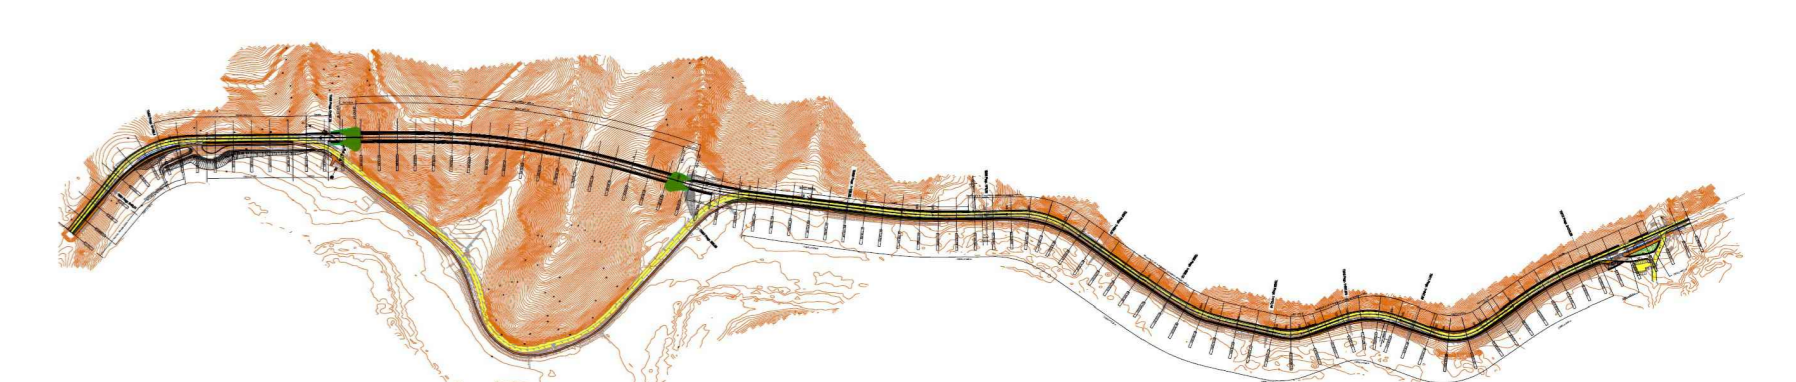

PROGETTO DEFINITIVO

IMPRESA ESECUTRICE		GRUPPO DI LAVORO ANAS	
			
PROGETTAZIONE		RESPONSABILE DEI LAVORI	
	 	RESPONSABILE DEL PROCEDIMENTO	
IL PROGETTISTA Ing. Valerio BAJETTI Chimico degli Ingegneri della provincia di Roma n°142671 (Diretto tecnico Ingegneria del Territorio)		IL COORDINATORE DELLA SICUREZZA IN FASE DI PROGETTAZIONE Ing. Alessandro MICHELÌ Chimico degli Ingegneri della provincia di Roma n°15112 (Diretto tecnico Ingegneria del Territorio)	
		PROTOCOLLO	DATA

N. ELABORATO:		CAPITOLO C - STATO ATTUALE	
C002		CAPITOLO C0 - DEFINIZIONE STATO ATTUALE	
PLANIMETRIA DELLO STATO DI FATTO - ORTOFOTO DI DETTAGLIO - TAVOLA 01			
CODICE PROGETTO	NOME FILE	REVISIONE	SCALA:
PG0374D2201	C002-T00EG00CRTP01_A.dwg	A	1:2.000
PROGETTO	CODICE ELAB.		
	T00EG00CRTP01		
D			
C			
B			
A	PRIMA EMISSIONE	FEBBRAIO 2023	GILIO GONELLA ING. GIANCARLO TANZI ING. VALERIO BAJETTI
REV.	DESCRIZIONE	DATA	REDDATO VERIFICATO APPROVATO