


PLANIMETRIA DI INQUADRAMENTO
 CURVE DI LIVELLO E RILIEVO
 SCALA 1:2.000

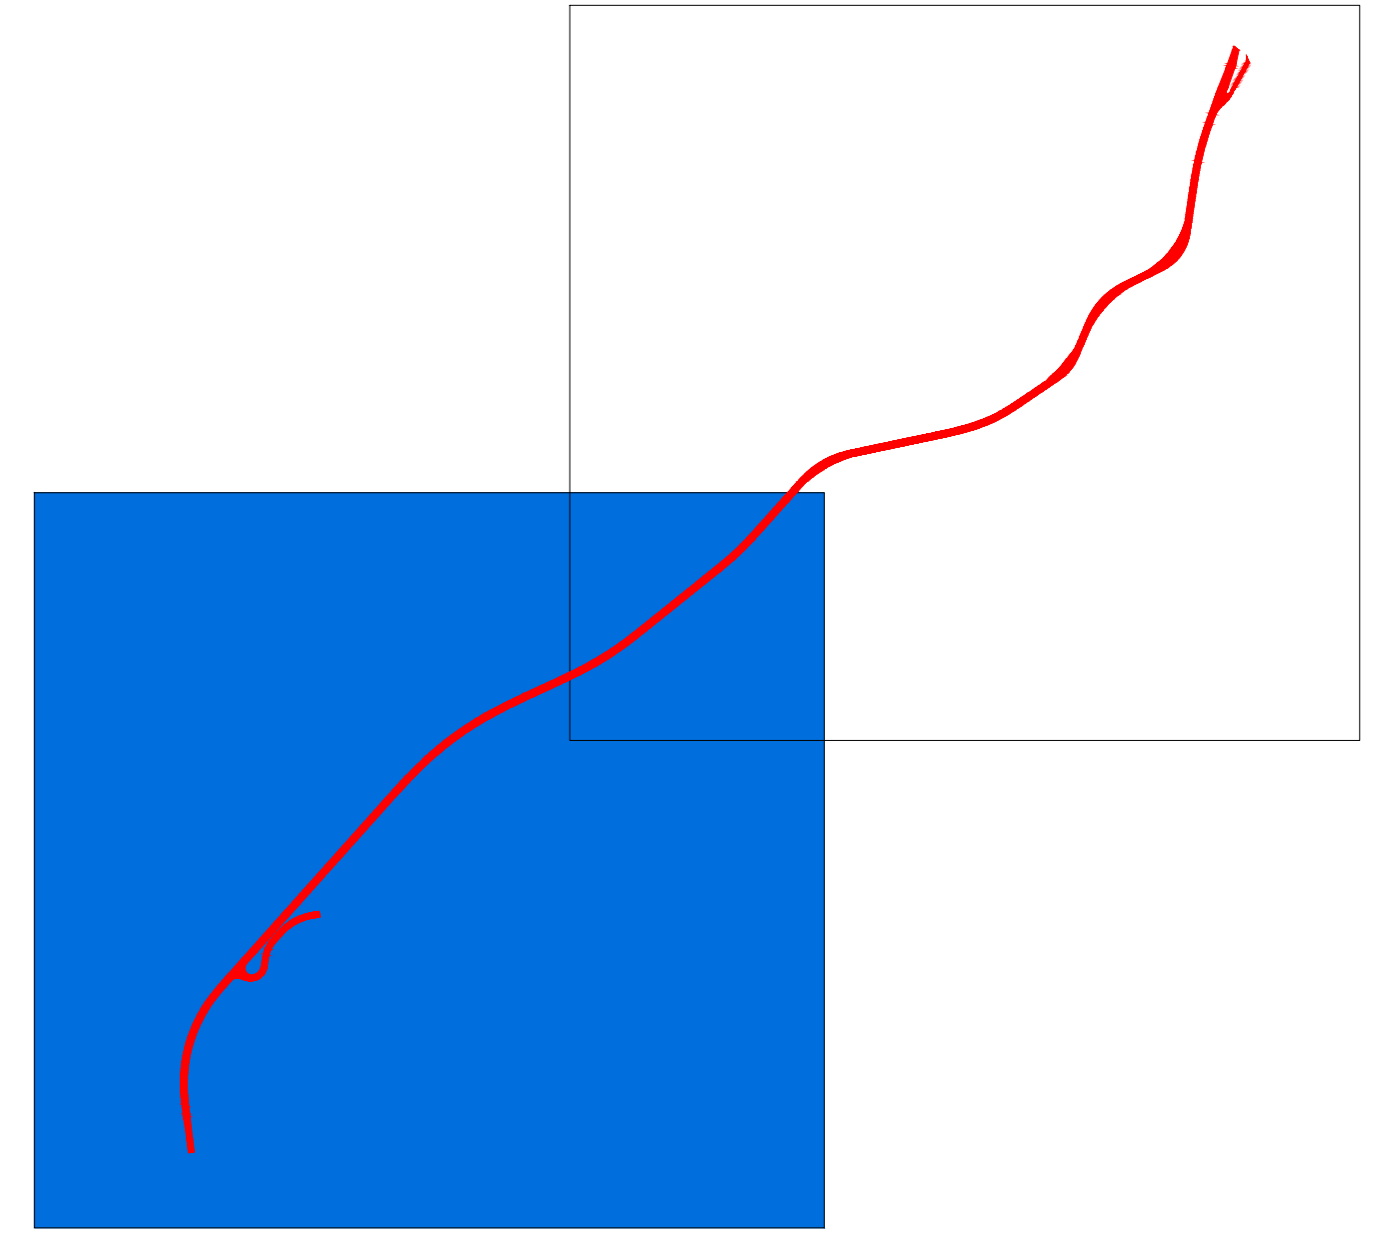


KEYPLAN



Struttura Territoriale Umbria
 Via XX Settembre, 33 - 06121 Perugia T [+39] 075 / 57 491
 Pec: anas.umbria@postacert.stradeanas.it - www.stradeanas.it
 Anas S.p.A. - Gruppo Ferrovie dello Stato Italiane
 Società con socio unico soggetta all'attività di direzione e coordinamento di Ferrovie dello Stato
 Italiane S.p.A. e concessionaria ai sensi del D.L. 135/2002 (convertito con L. 178/2002)
 Via Moncambano, 10 - 00185 Roma T [+39] 06 44461 - F [+39] 06 4459224
 Pec: anas@postacert.stradeanas.it
 Cap. Soc. Euro 2.269.892.000,00 Iscr. R.E.A. 1024951 P.IVA 02133681003 - C.F. 80208450567

S.S. 685 "DELLE TRE VALLI UMBRE"
 RETTIFICA DEL TRACCIATO E ADEGUAMENTO ALLA SEZ. TIPO C2 DAL km 41+500 al km 51+500
 STRALCIO 1 - LAVORI DI ADEGUAMENTO ALLA SEZ. TIPO C2 DAL km 49+300 al km 51+500

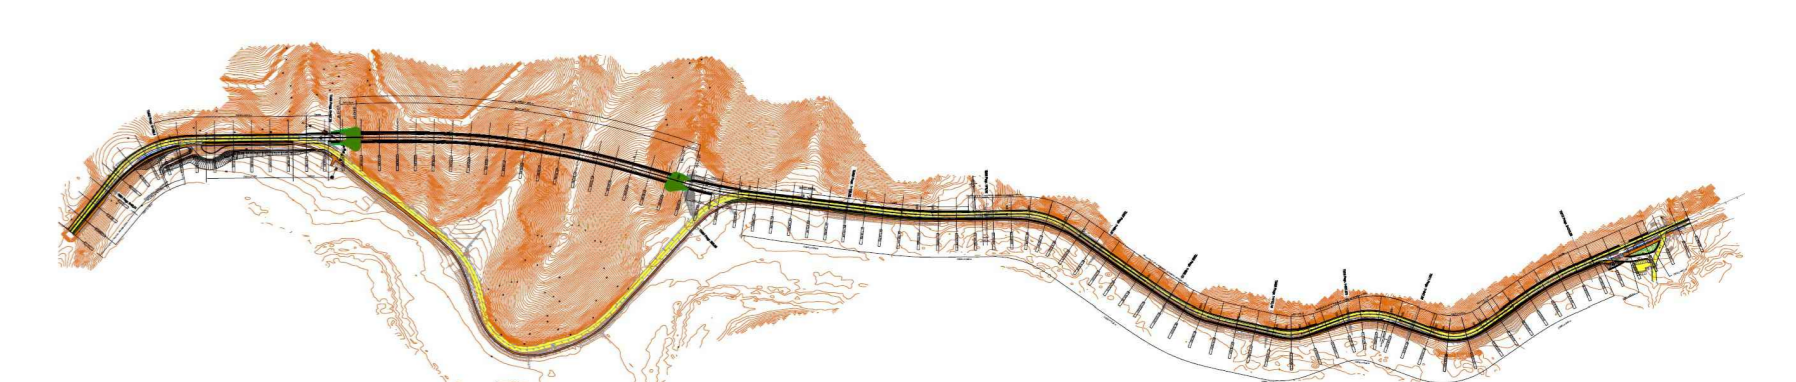

PROGETTO DEFINITIVO

IMPRESA ESECUTRICE		GRUPPO DI LAVORO ANAS	
PROGETTAZIONE		RESPONSABILE DEI LAVORI	
IL PROGETTISTA	IL COORDINATORE DELLA SICUREZZA IN FASE DI PROGETTAZIONE	RESPONSABILE DEL PROCEDIMENTO	
		PROTOCOLLO	DATA

N. ELABORATO:		CAPITOLO C - STATO ATTUALE			
C101		CAPITOLO C1 - RILIEVI			
PLANIMETRIA DELLO STATO DI FATTO - RILIEVO - TAVOLA 01					
CODICE PROGETTO	NOME FILE	REVISIONE	SCALA:		
PG0374D2201	C101-T00EG00CRTPV01_A.dwg	A	1:2.000		
	CODICE ELAB.				
	T00EG00CRTPV01				
D					
C					
B					
A	PRIMA EMISSIONE	FEBBRAIO 2023	GIULIO GONELLA	ING. GIANCARLO TANZI	ING. VALERIO BAJETTI
REV.	DESCRIZIONE	DATA	REDATTO	VERIFICATO	APPROVATO