


Sanas
GRUPPO FS ITALIANE

Struttura Territoriale Umbria
Via S. Costantino, 33 - 05127 Perugia T [+39] 075 / 57 491
Pia. Area. Umbria.territori@sanas.it - www.sanas.it

Anas S.p.A. - Gruppo Ferrovie dello Stato Italiane
Società con unico socio soggetta all'attestazione di direzione e coordinamento di Ferrovie dello Stato Italiano S.p.A. e controllata ai sensi del D.L. 136/2002 (convertito con L. 178/2002)
Via Minciaciano, 10 - 00185 Roma T [+39] 06 44461 - F [+39] 06 4450224
Pia. Area. Roma.territori@sanas.it

Cap. Soc. Euro 2.299.992.000,00 Ior. R.E.A. 1039591 P.IVA 01133810303 - C.F. 8020840597

S.S. 685 "DELLE TRE VALLI UMBRE"
RETTIFICA DEL TRACCIATO E ADEGUAMENTO ALLA SEZ. TIPO C2 DAL km 41+500 al km 51+500
STRALCIO 1 - LAVORI DI ADEGUAMENTO ALLA SEZ. TIPO C2 DAL km 49+300 al km 51+500

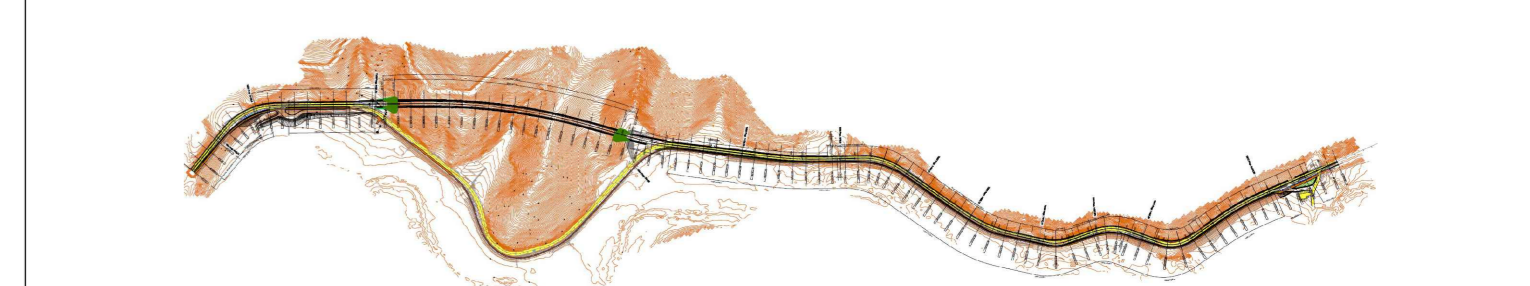

PROGETTO DEFINITIVO

IMPIRESA ESECUTRICE		GRUPPO DI LAVORO ANAS	
PROGETTAZIONE		RESPONSABILE DEI LAVORI	
IL PROGETTISTA	IL COORDINATORE DELLA SICUREZZA IN FASE DI PROGETTAZIONE	RESPONSABILE DEL PROCEDIMENTO	
Ing. Valerio BAILETTI Dott. Ing. Valerio BAILETTI Ing. Valerio BAILETTI	Ing. Valerio BAILETTI Dott. Ing. Valerio BAILETTI Ing. Valerio BAILETTI	Ing. Alessandro MICHIELI	
		PROTOCOLLO	DATA

N. ELABORATO: **D101** **CAPITOLO D1 - ASSE PRINCIPALE**

PLANIMETRIA DI PROGETTO - TAV.1

CODICE PROGETTO	NOME FILE	REVISIONE	SCALA:
PG0374D2201	D101_T01PS00TRAPL01_A.dwg	A	1:1.000
PROGETTO	CODICE ELAB.		
C	T01PS00TRAPL01		
D			
B			
A			
REV.	DESCRIZIONE	DATA	REDDATTO VERIFICATO APPROVATO
			PRIMA EMISSIONE FEBBRAIO 2023 ING. SPINONE ING. GIANCARLO TANZI ING. VALERIO BAILETTI