


Sanas
GRUPPO FS ITALIANE

Struttura Territoriale Umbria
Via S. Costantino, 33 - 05127 Perugia T +39 075 157 491
Pia. Area coordinamento@sanas.it - www.sanas.it

Anas S.p.A. - Gruppo Ferrovie dello Stato Italiane
Società con unico socio soggetta all'attiva di direzione e coordinamento di Ferrovie dello Stato Italiano S.p.A. in continuità di attività con D.L. 136/2002 (convertito con L. 179/2002)
Via Mincambano, 01 - 00185 Roma T +39 06 44401 - F +39 06 4450224
Pia. Area coordinamento@stn.it
Cap. Soc. Euro 2.269.992.000,00 Ior. R.E.A. 1059591 - P.IVA 01133081003 - C.F. 8020540097

S.S. 685 "DELLE TRE VALLI UMBRE"
RETTIFICA DEL TRACCIATO E ADEGUAMENTO ALLA SEZ. TIPO C2 DAL km 41+500 al km 51+500
STRALCIO 1 - LAVORI DI ADEGUAMENTO ALLA SEZ. TIPO C2 DAL km 49+300 al km 51+500

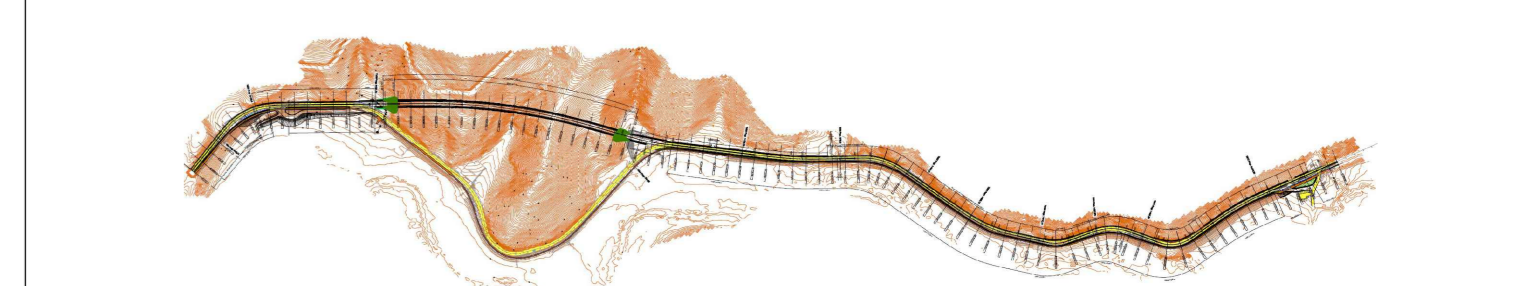

PROGETTO DEFINITIVO

IMPIRESA ESECUTRICE		GRUPPO DI LAVORO ANAS	
PROGETTAZIONE		RESPONSABILE DEI LAVORI	
IL PROGETTISTA	IL COORDINATORE DELLA SICUREZZA IN FASE DI PROGETTAZIONE	RESPONSABILE DEL PROCEDIMENTO	
Ing. Valerio BAILETTI Direttore responsabile della progettazione e direzione coordinamento lavori	Ing. Giacomo BAILETTI Direttore responsabile della progettazione e direzione coordinamento lavori	Ing. Alessandro MICHIELI	
		PROTOCOLLO	DATA

NUMERO ELABORATO: D101

CAPITOLO D1 - ASSE PRINCIPALE

PLANIMETRIA DI PROGETTO - TAV.2

CODICE PROGETTO	NOME FILE	REVISIONE	SCALA:
D102_T01PS00TRAPL02_A.dwg		A	1:1.000
PROGETTO	CODICE ELAB.		
PG0374D2201	T01PS00TRAPL01		
D			
C			
B			
A			
PRIMA EMISSIONE	GENNAIO 2022	ING. SPINONE	ING. GIANCARLO TANZI
REV.	DESCRIZIONE	DATA	REDDATTO VERIFICATO APPROVATO
			BAILETTI