ASSE	
CIGLIO DX	
CIGLIO SX	

LIVELLETTE														
	L=326.45m i=0.00% Δh=0.00m	L=37.84m i=-13.21% Δh=-5.00m	L=32.98m i=0.00% Δh=0.00m	L=37.84m i=13.21% Δh=5.00m	L=67.69m i=0.00% Δh=0.00m	L=29.11m i=27.78% Δh=8.09m	L=49.18m i=0.00% Δh=0.00m	L=29.11m i=-27.78% Δh=-8.09m	L=108.07m i=0.00% Δh=0.00m	L=84.50m i=-5.92% Δh=-5.00m	L=15.04m i=0.00% Δh=0.00m	L=4 i=1 Δh=

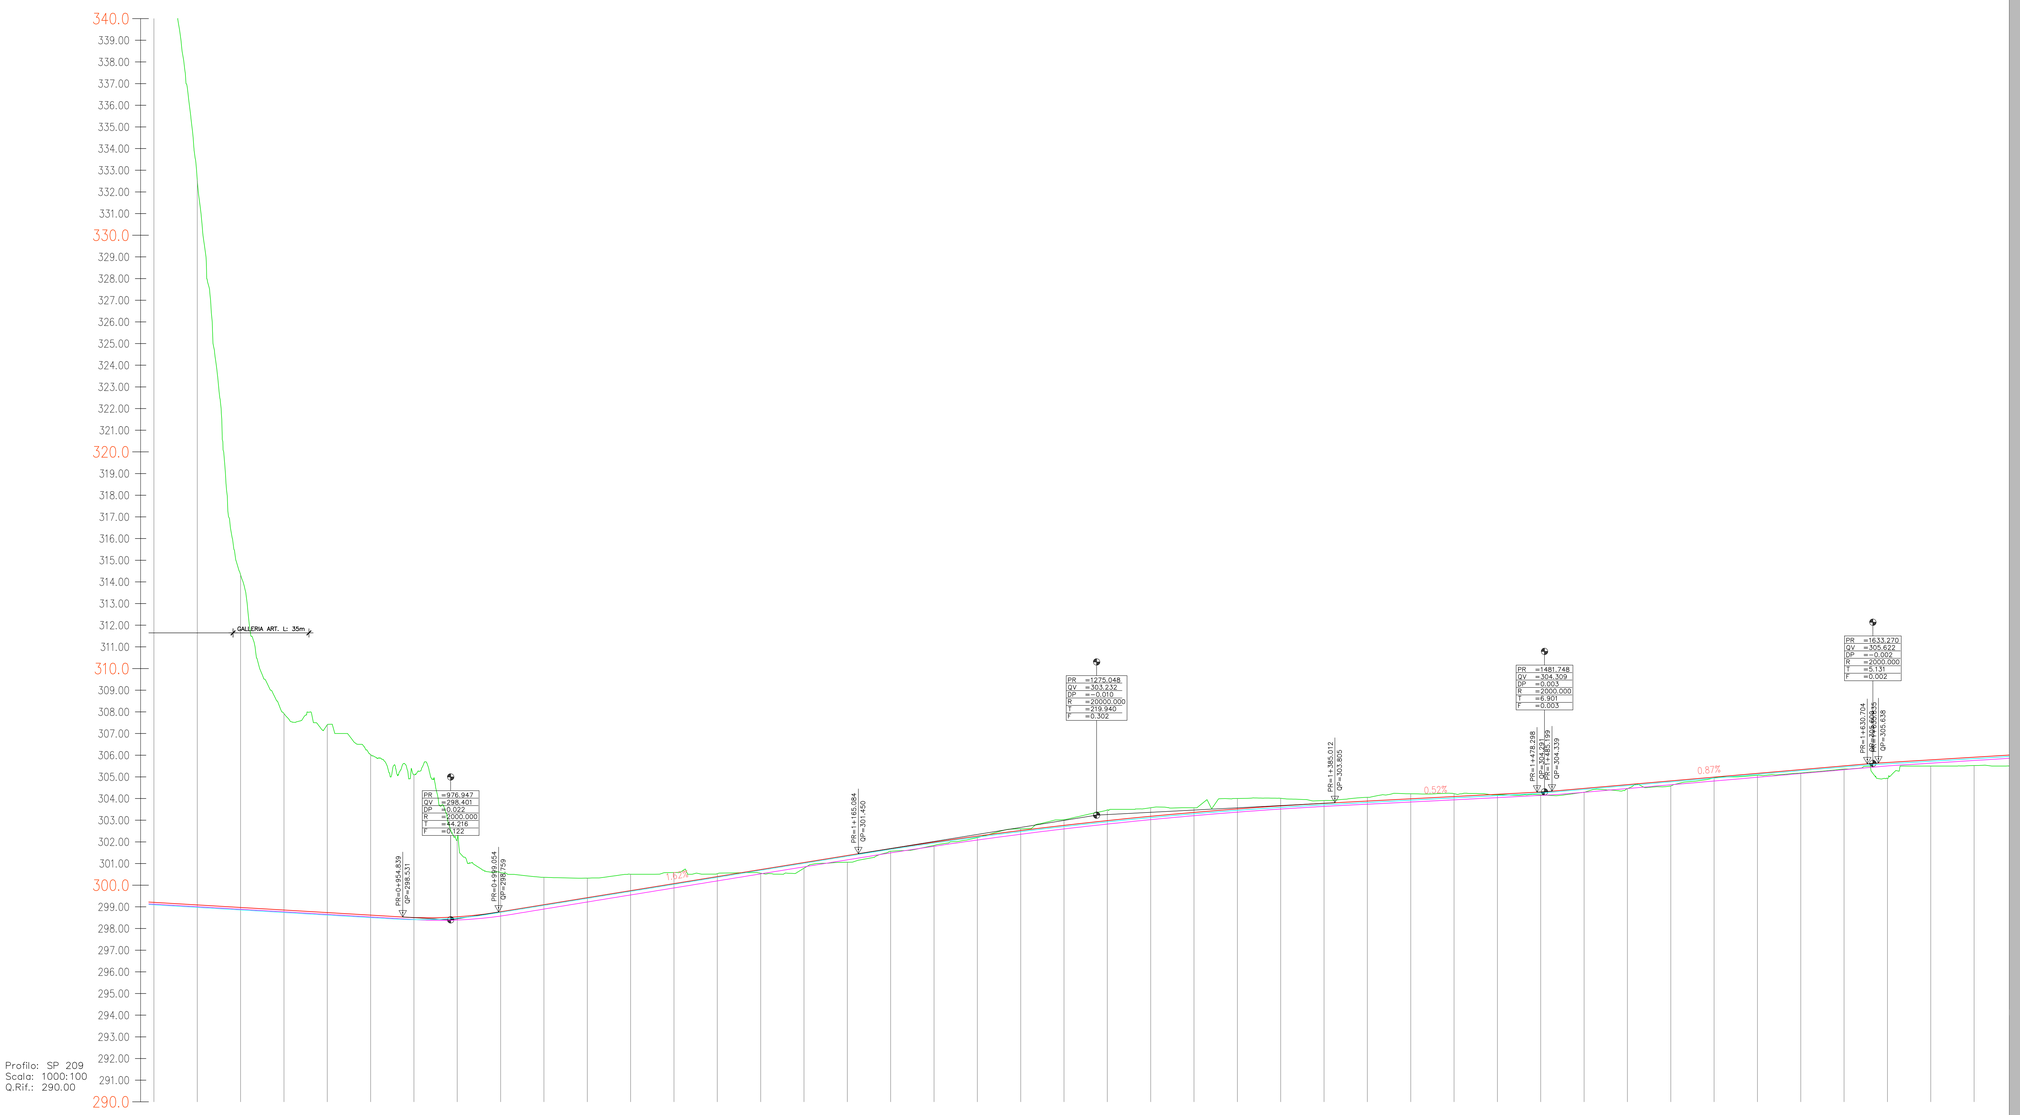

Profilo: SP 209
Scala: 1000:100
Q.Rif.: 290.00

NUMERO SEZIONE	44	45	46	47	48	49	50	51	52	53	54	55	56	57	58	59	60	61	62	63	64	65	66	67	68	69	70	71	72	73	74	75	76	77	78	79	80	81	82	83	84	85	86
PROGRESSIVE SEZIONE	0+840	0+860	0+880	0+900	0+920	0+940	0+960	0+980	1+000	1+020	1+040	1+060	1+080	1+100	1+120	1+140	1+160	1+180	1+200	1+220	1+240	1+260	1+280	1+300	1+320	1+340	1+360	1+380	1+400	1+420	1+440	1+460	1+480	1+500	1+520	1+540	1+560	1+580	1+600	1+620	1+640	1+660	1+680
DISTANZE PROGRESSIVE	840.00	860.00	880.00	900.00	920.00	940.00	960.00	980.00	1000.00	1020.00	1040.00	1060.00	1080.00	1100.00	1120.00	1140.00	1160.00	1180.00	1200.00	1220.00	1240.00	1260.00	1280.00	1300.00	1320.00	1340.00	1360.00	1380.00	1400.00	1420.00	1440.00	1460.00	1480.00	1500.00	1520.00	1540.00	1560.00	1580.00	1600.00	1620.00	1640.00	1660.00	1680.00
QUOTE TERRENO	347.00	332.56	314.33	307.92	307.41	306.03	305.09	302.12	300.59	300.36	300.33	300.50	300.59	300.53	300.55	300.78	301.06	301.57	301.83	302.20	302.60	303.02	303.47	303.57	303.57	304.00	304.01	303.91	304.06	304.22	304.22	304.17	304.17	304.29	304.45	304.58	304.95	305.07	305.18	305.33	305.51	305.66	305.78	305.91
QUOTE PROGETTO	299.21	299.09	298.97	298.85	298.74	298.62	298.51	298.54	298.77	299.10	299.42	299.75	300.07	300.40	300.72	301.04	301.37	301.69	301.99	302.26	302.52	302.76	302.98	303.18	303.36	303.52	303.66	303.78	303.88	303.99	304.09	304.20	304.30	304.47	304.64	304.81	304.99	305.16	305.33	305.51	305.68	305.78	305.91
DIFFERENZA QUOTE	47.80	33.47	15.36	9.07	8.67	7.41	6.59	3.58	1.81	1.26	0.90	0.76	0.51	0.14	-0.17	-0.26	-0.31	-0.12	-0.15	-0.07	0.08	0.26	0.49	0.39	0.21	0.48	0.35	0.13	0.17	0.23	0.13	-0.02	-0.13	-0.18	-0.19	-0.24	-0.03	-0.09	-0.16	-0.15	-0.73	-0.29	-0.38
ETTOMETRICHE				69					70					71					72					73					74					75					76					77	
ANDAMENTO PLANIMETRICO	L=18.04m			Ld=64.22m A=170.00				Lc=51.82m R=450.00m			Ld=50.00m A=150.00				L=115.78m				Ld=39.11m A=117.00		Lc=18.27m R=350.00m	Ld=39.11m A=117.00			L=74.12m			Ld=29.11m A=60.00		Lc=49.18m R=123.65m		Ld=29.11m A=60.00				L=108.07m					Ld=84.50m A=130.00				Lc=15.04m R=200.00m		Ld=40.50m A=90.00
SOPRAELEVAZIONE	2.50%	2.50%	2.50%	2.50%	2.50%	2.50%	2.50%	2.50%	-6.87%	-6.87%	-2.50%	-2.50%	-2.50%	-2.50%	-2.50%	-2.50%	-2.50%	-2.50%	-2.50%	-2.50%	-2.50%	-2.50%	-2.50%	-2.50%	-2.50%	-2.50%	-2.50%	-2.50%	-2.50%	-7.00%	-7.00%	-7.00%	-2.50%	-2.50%	-2.50%	-2.50%	-2.50%	-2.50%	-2.50%	-2.50%	-7.00%	-7.00%	-2.50%

Struttura Territoriale Umbria
Via XX Settembre, 33 - 06121 Perugia T [+39] 075 / 57 491
Pec anas.umbria@postacert.stradeanas.it - www.stradeanas.it

Anas S.p.A. - Gruppo Ferrovie dello Stato Italiane
Società con socio unico soggetta alla direzione e coordinamento di ferrovie dello Stato Italiane S.p.A. e concessionaria ai sensi del D.L. 138/2002 (convertito con L. 178/2002)
Via Monzambano, 10 - 00185 Roma T [+39] 06 44461 - F [+39] 06 4456224
Pec anas@postacert.stradeanas.it
Cap. Soc. Euro 2.269.892.000,00 Iscr. R.E.A. 1024951 P.IVA 02133681003 – C.F. 80208450587

S.S. 685 "DELLE TRE VALLI UMBRE"

RETTIFICA DEL TRACCIATO E ADEGUAMENTO ALLA SEZ. TIPO C2 DAL km 41+500 al km 51+500
STRALCIO 1 - LAVORI DI ADEGUAMENTO ALLA SEZ. TIPO C2 DAL km 49+300 al km 51+500

PROGETTO DEFINITIVO

IMPRESA ESECUTRICE
bruno teodoro

GRUPPO DI LAVORO ANAS

PROGETTAZIONE
Ingegneria del Territorio s.r.l. | TECH PROJECT Engineering Consulting & | De.Urns

RESPONSABILE DEI LAVORI

IL PROGETTISTA
Ing. Valerio BAJETTI
Ordine degli Ingegneri della provincia di Roma n°A3
Albo tecnico ingegneri

IL COORDINATORE DELLA SICUREZZA IN FASE DI PROGETTAZIONE
Ing. Fabrizio BAJETTI
Ordine degli Ingegneri della provincia di Roma n°A12
Albo tecnico ingegneri

BAJETTI VALERIO
Ordine degli Ingegneri della Provincia di Roma
Ingegnere
30.03.2023
10:54:52
GMT+00:00

RESPONSABILE DEL PROCEDIMENTO
Ing. Alessandro MICHELI

PROTOCOLLO	DATA

N. ELABORATO:

CODICE PROGETTO	NOME FILE	REVISIONE	SCALA:
PROGETTO: PG037 4D2201	D110_T01PS00TRAFP02_A.dwg CODICE ELAB.: T01PS00TRAFP02	A	1:1.000

REV.	DESCRIZIONE	DATA	REDATTO	VERIFICATO	APPROVATO
D					
C					
B					
A	PRIMA EMISSIONE	FEBBRAIO 2023	ING. SIMONE ROMAGNOLI	ING. GIANCARLO TANZI	ING. VALERIO BAJETTI