




Met. alla prop. 1:1000.00	
Metriace	Area (m ²)
Scavo	122.99
Riporto	0.00
FRANCAZIONE	3.07
ACCRESCIMENTO	0.00

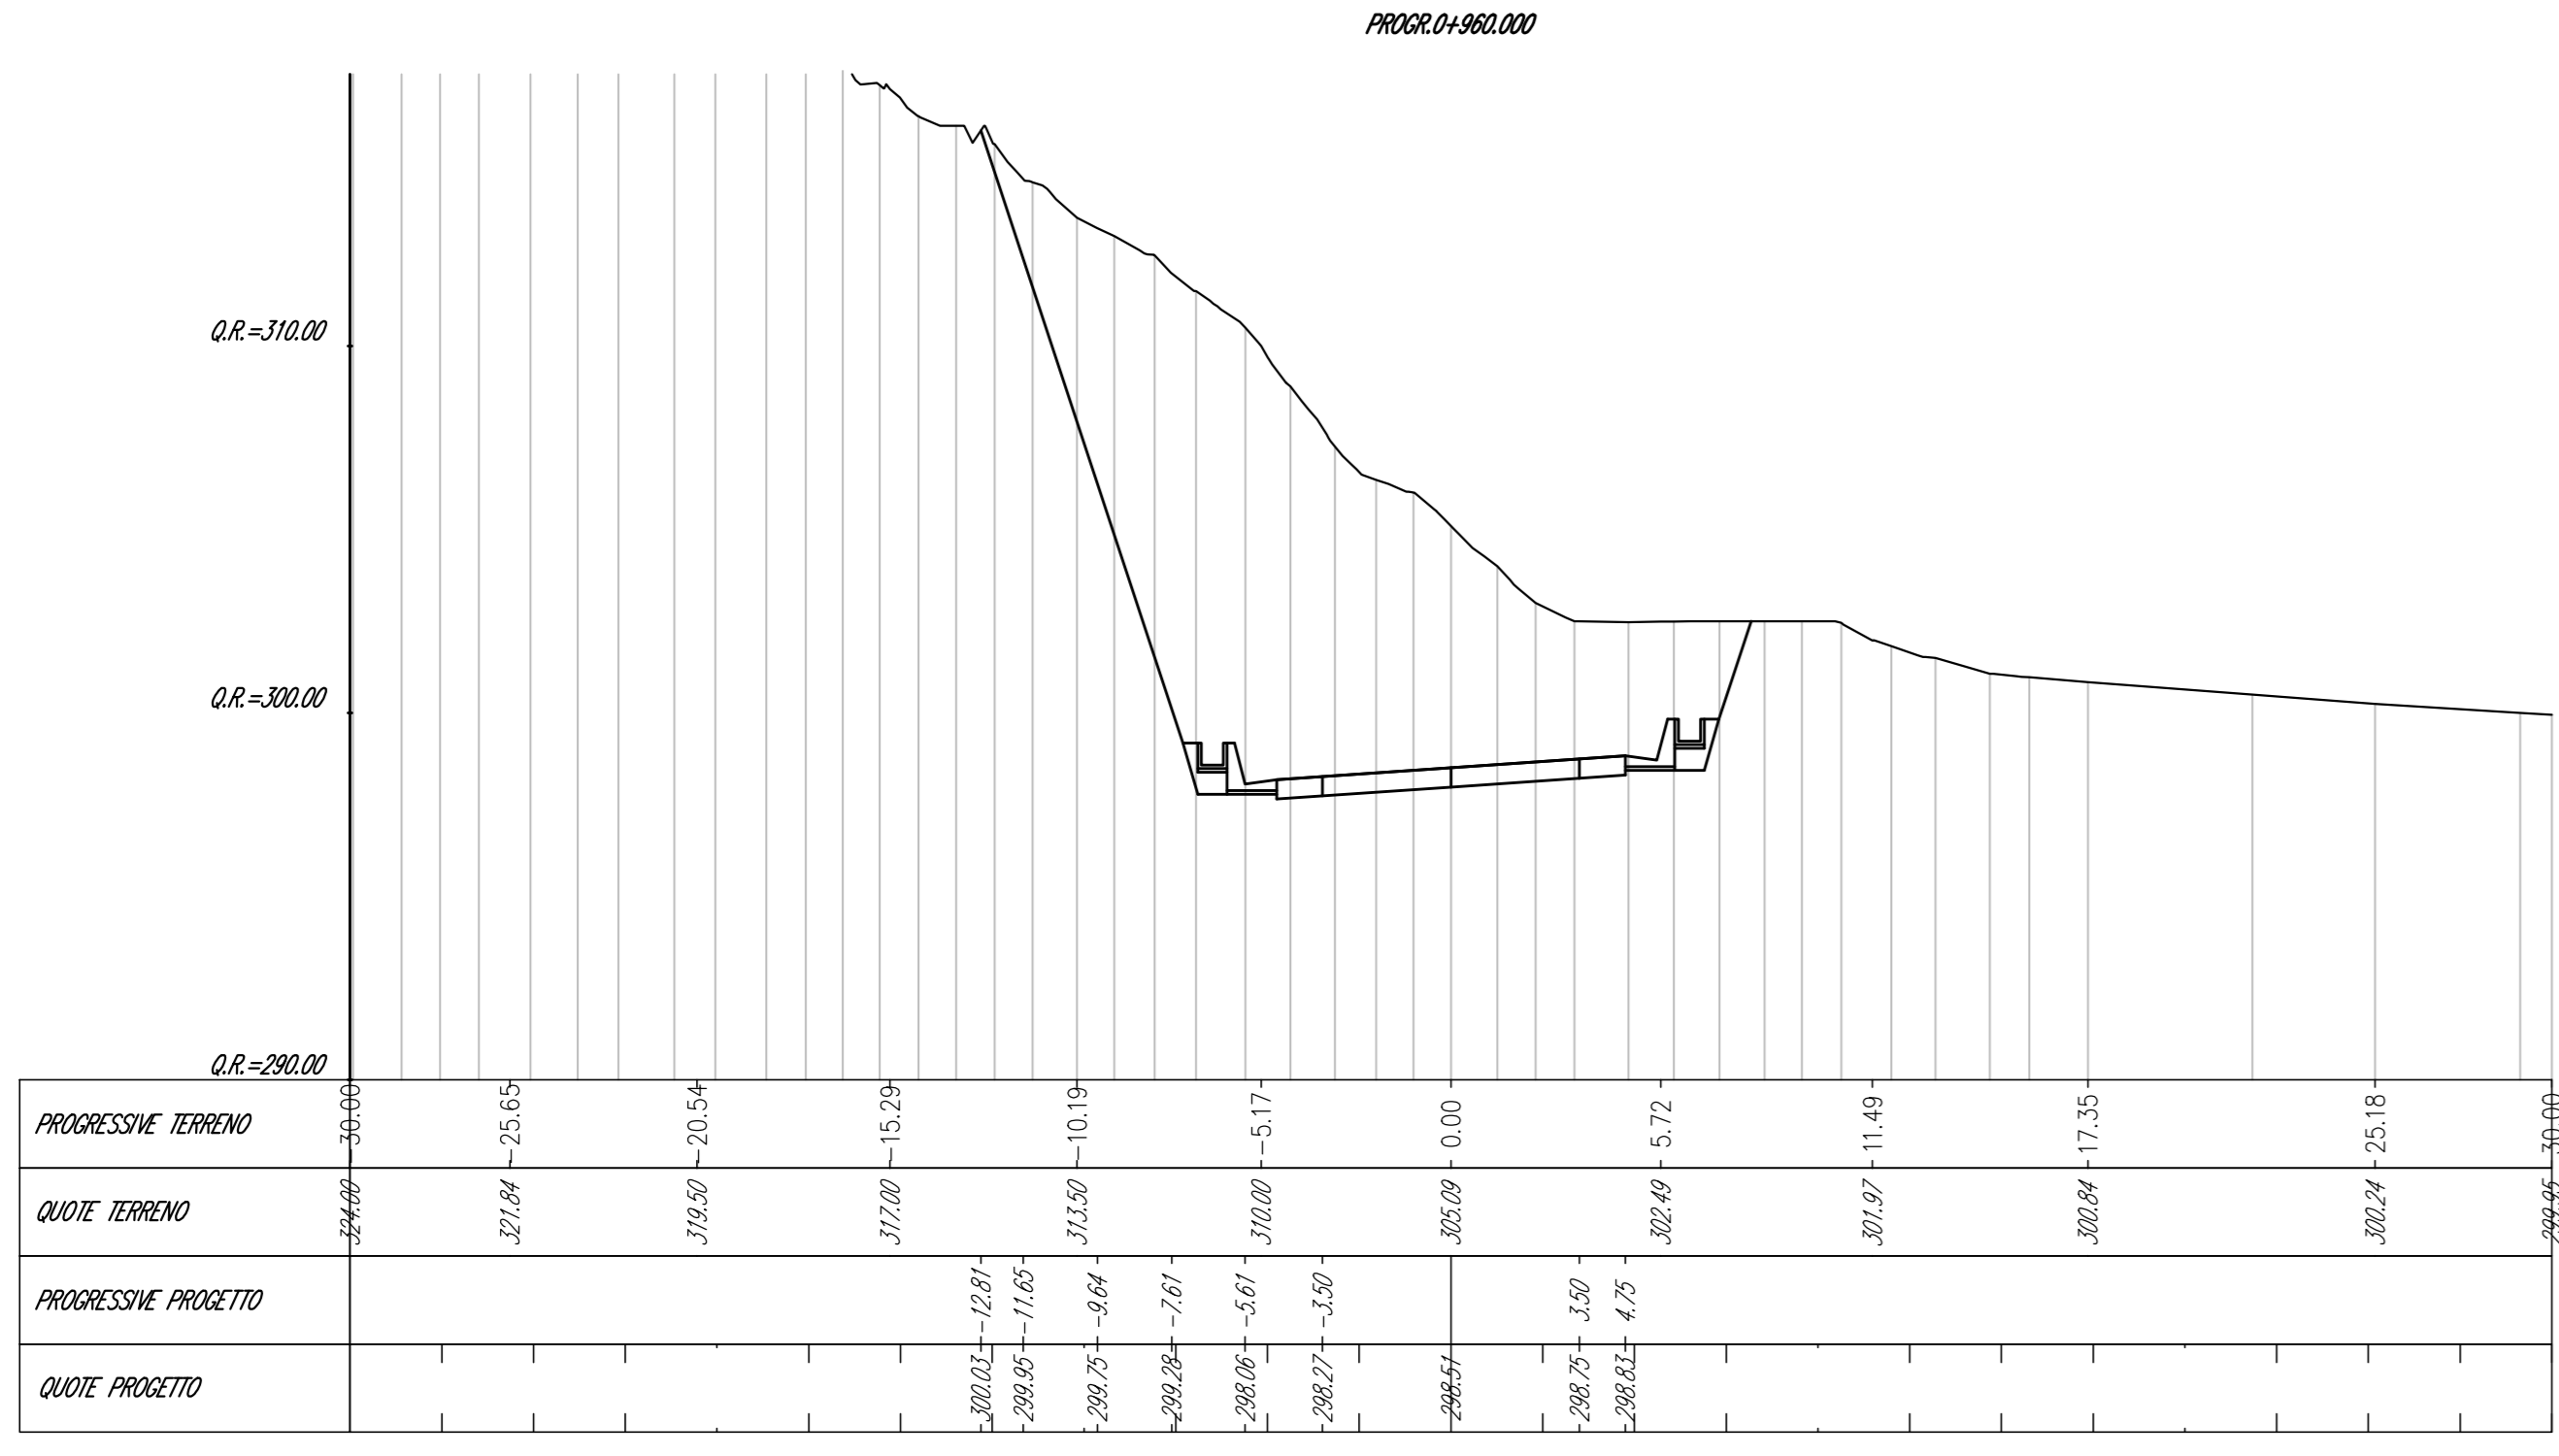


Met. alla prop. 1:1000.00	
Metriace	Area (m ²)
Scavo	17.61
Riporto	0.00
FRANCAZIONE	3.07
ACCRESCIMENTO	0.00

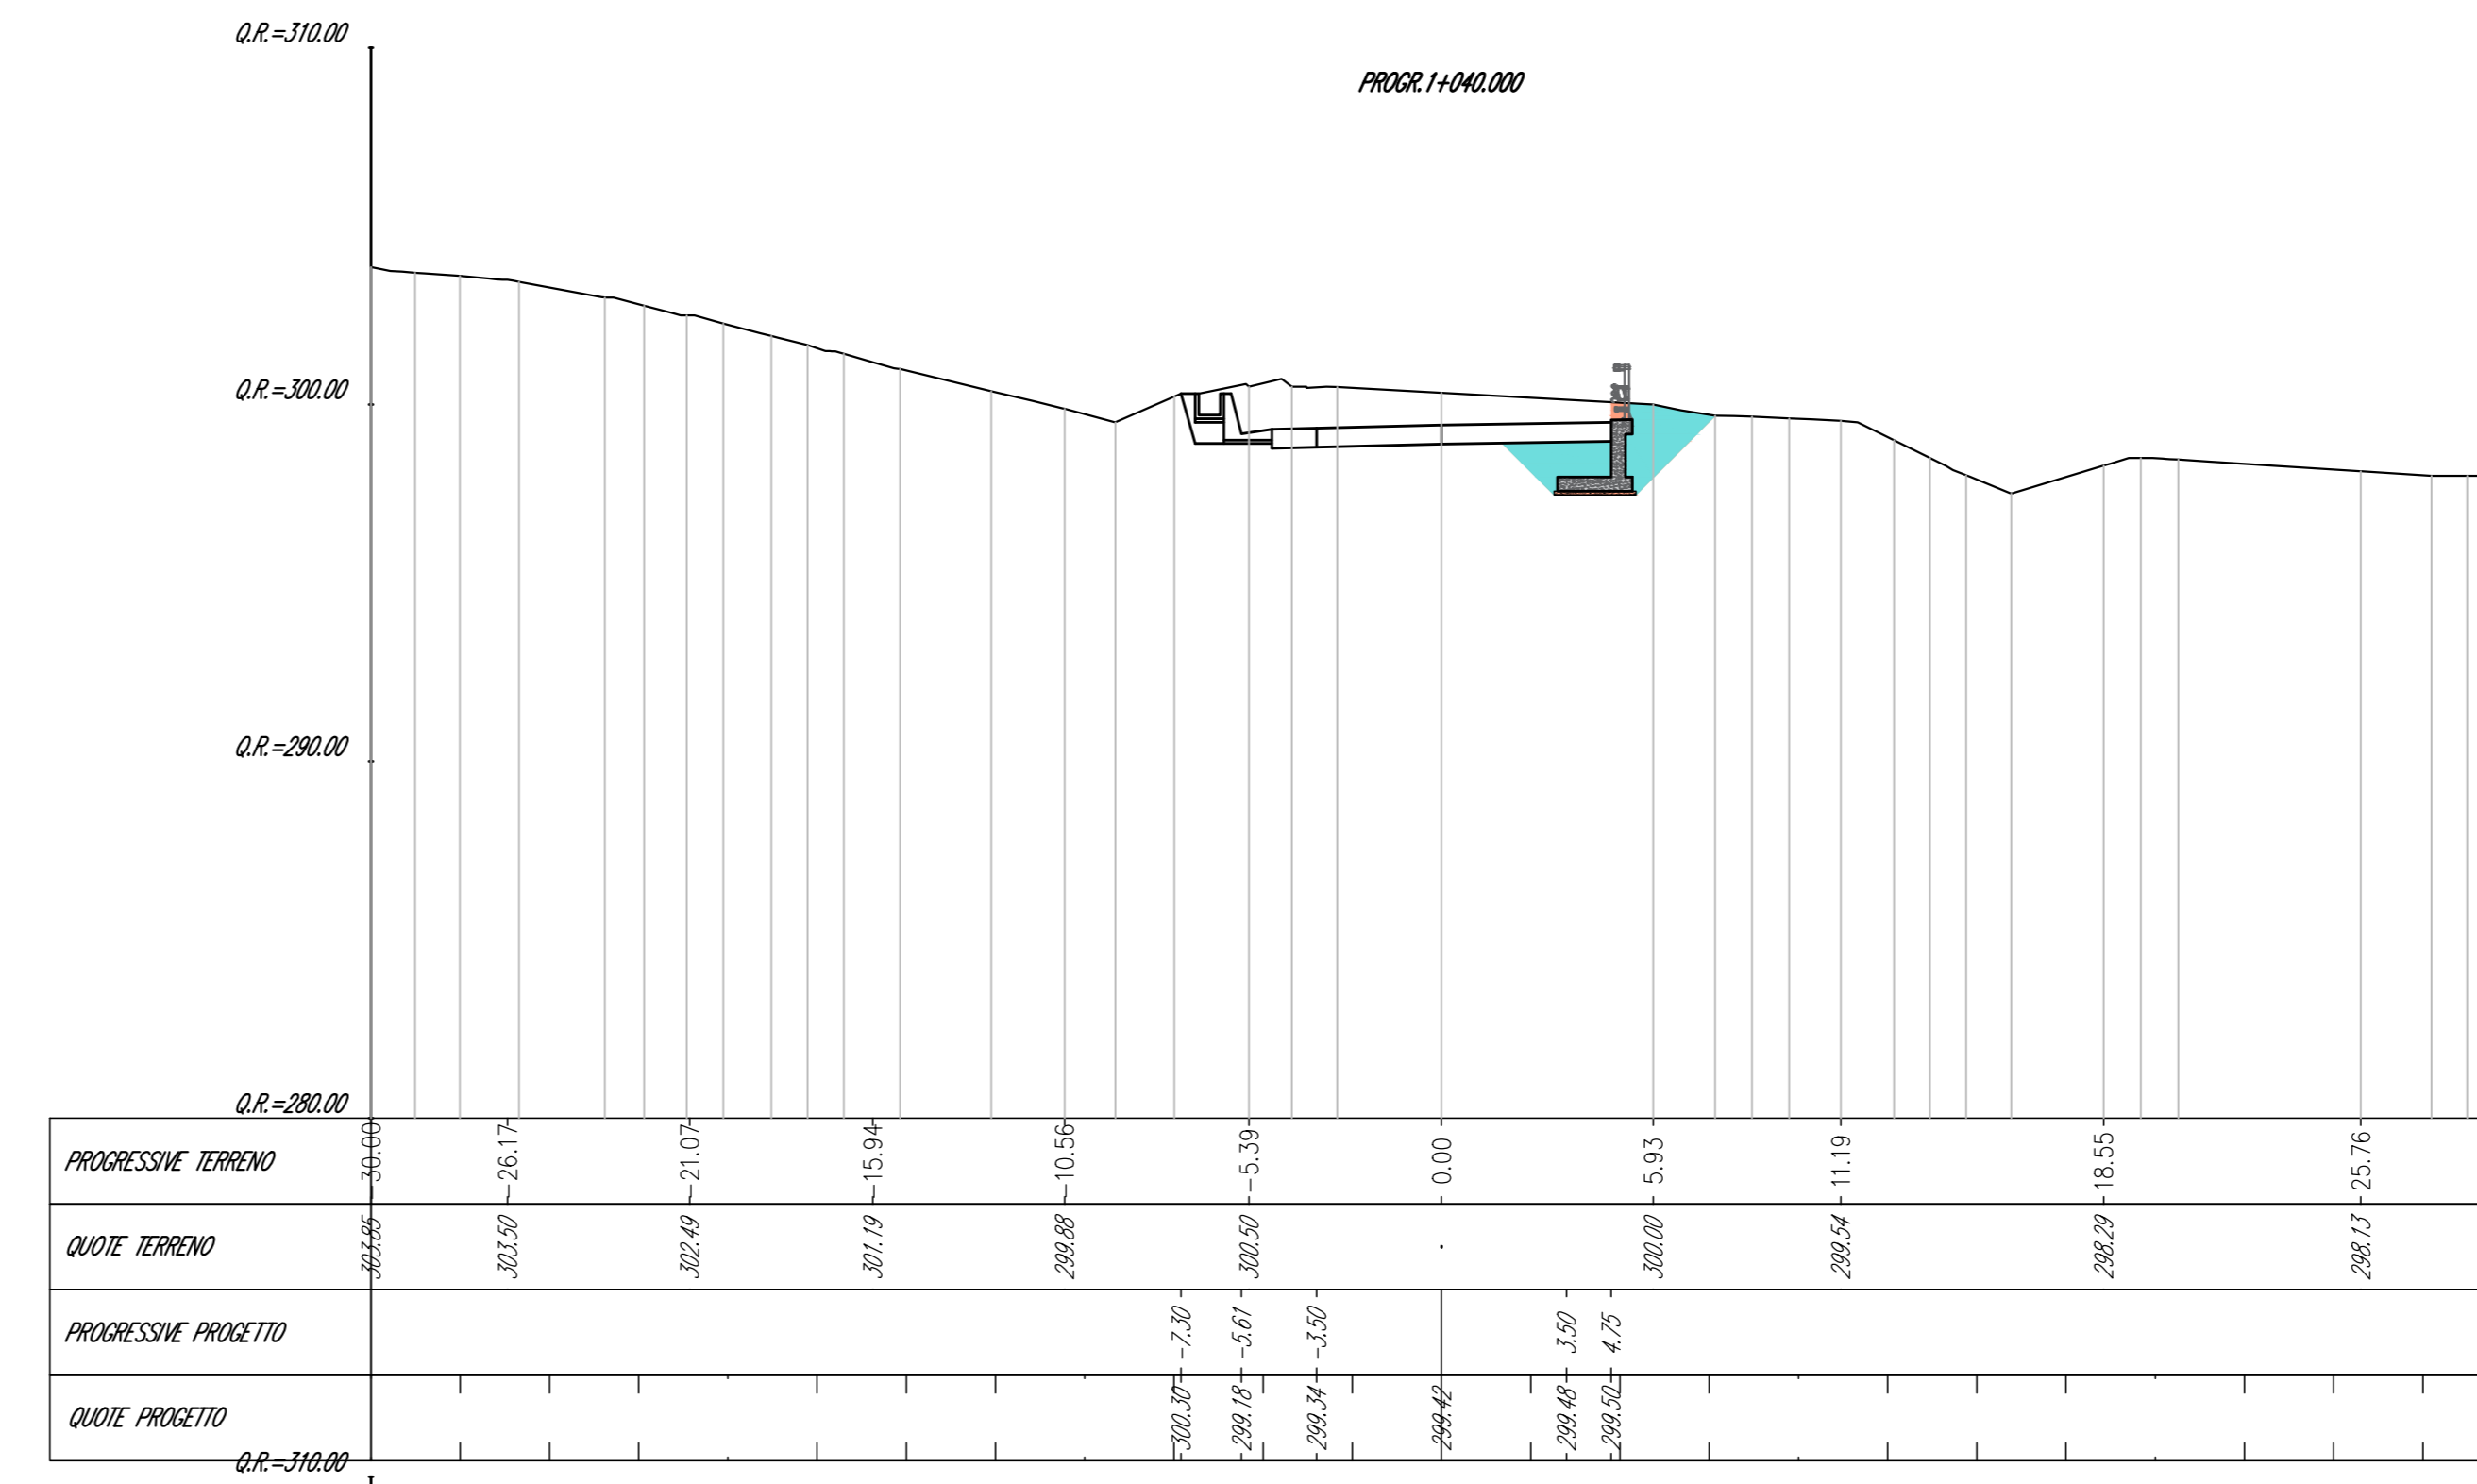


Met. alla prop. 1:1000.00	
Metriace	Area (m ²)
Scavo	63.88
Riporto	0.00
FRANCAZIONE	3.07
ACCRESCIMENTO	0.00

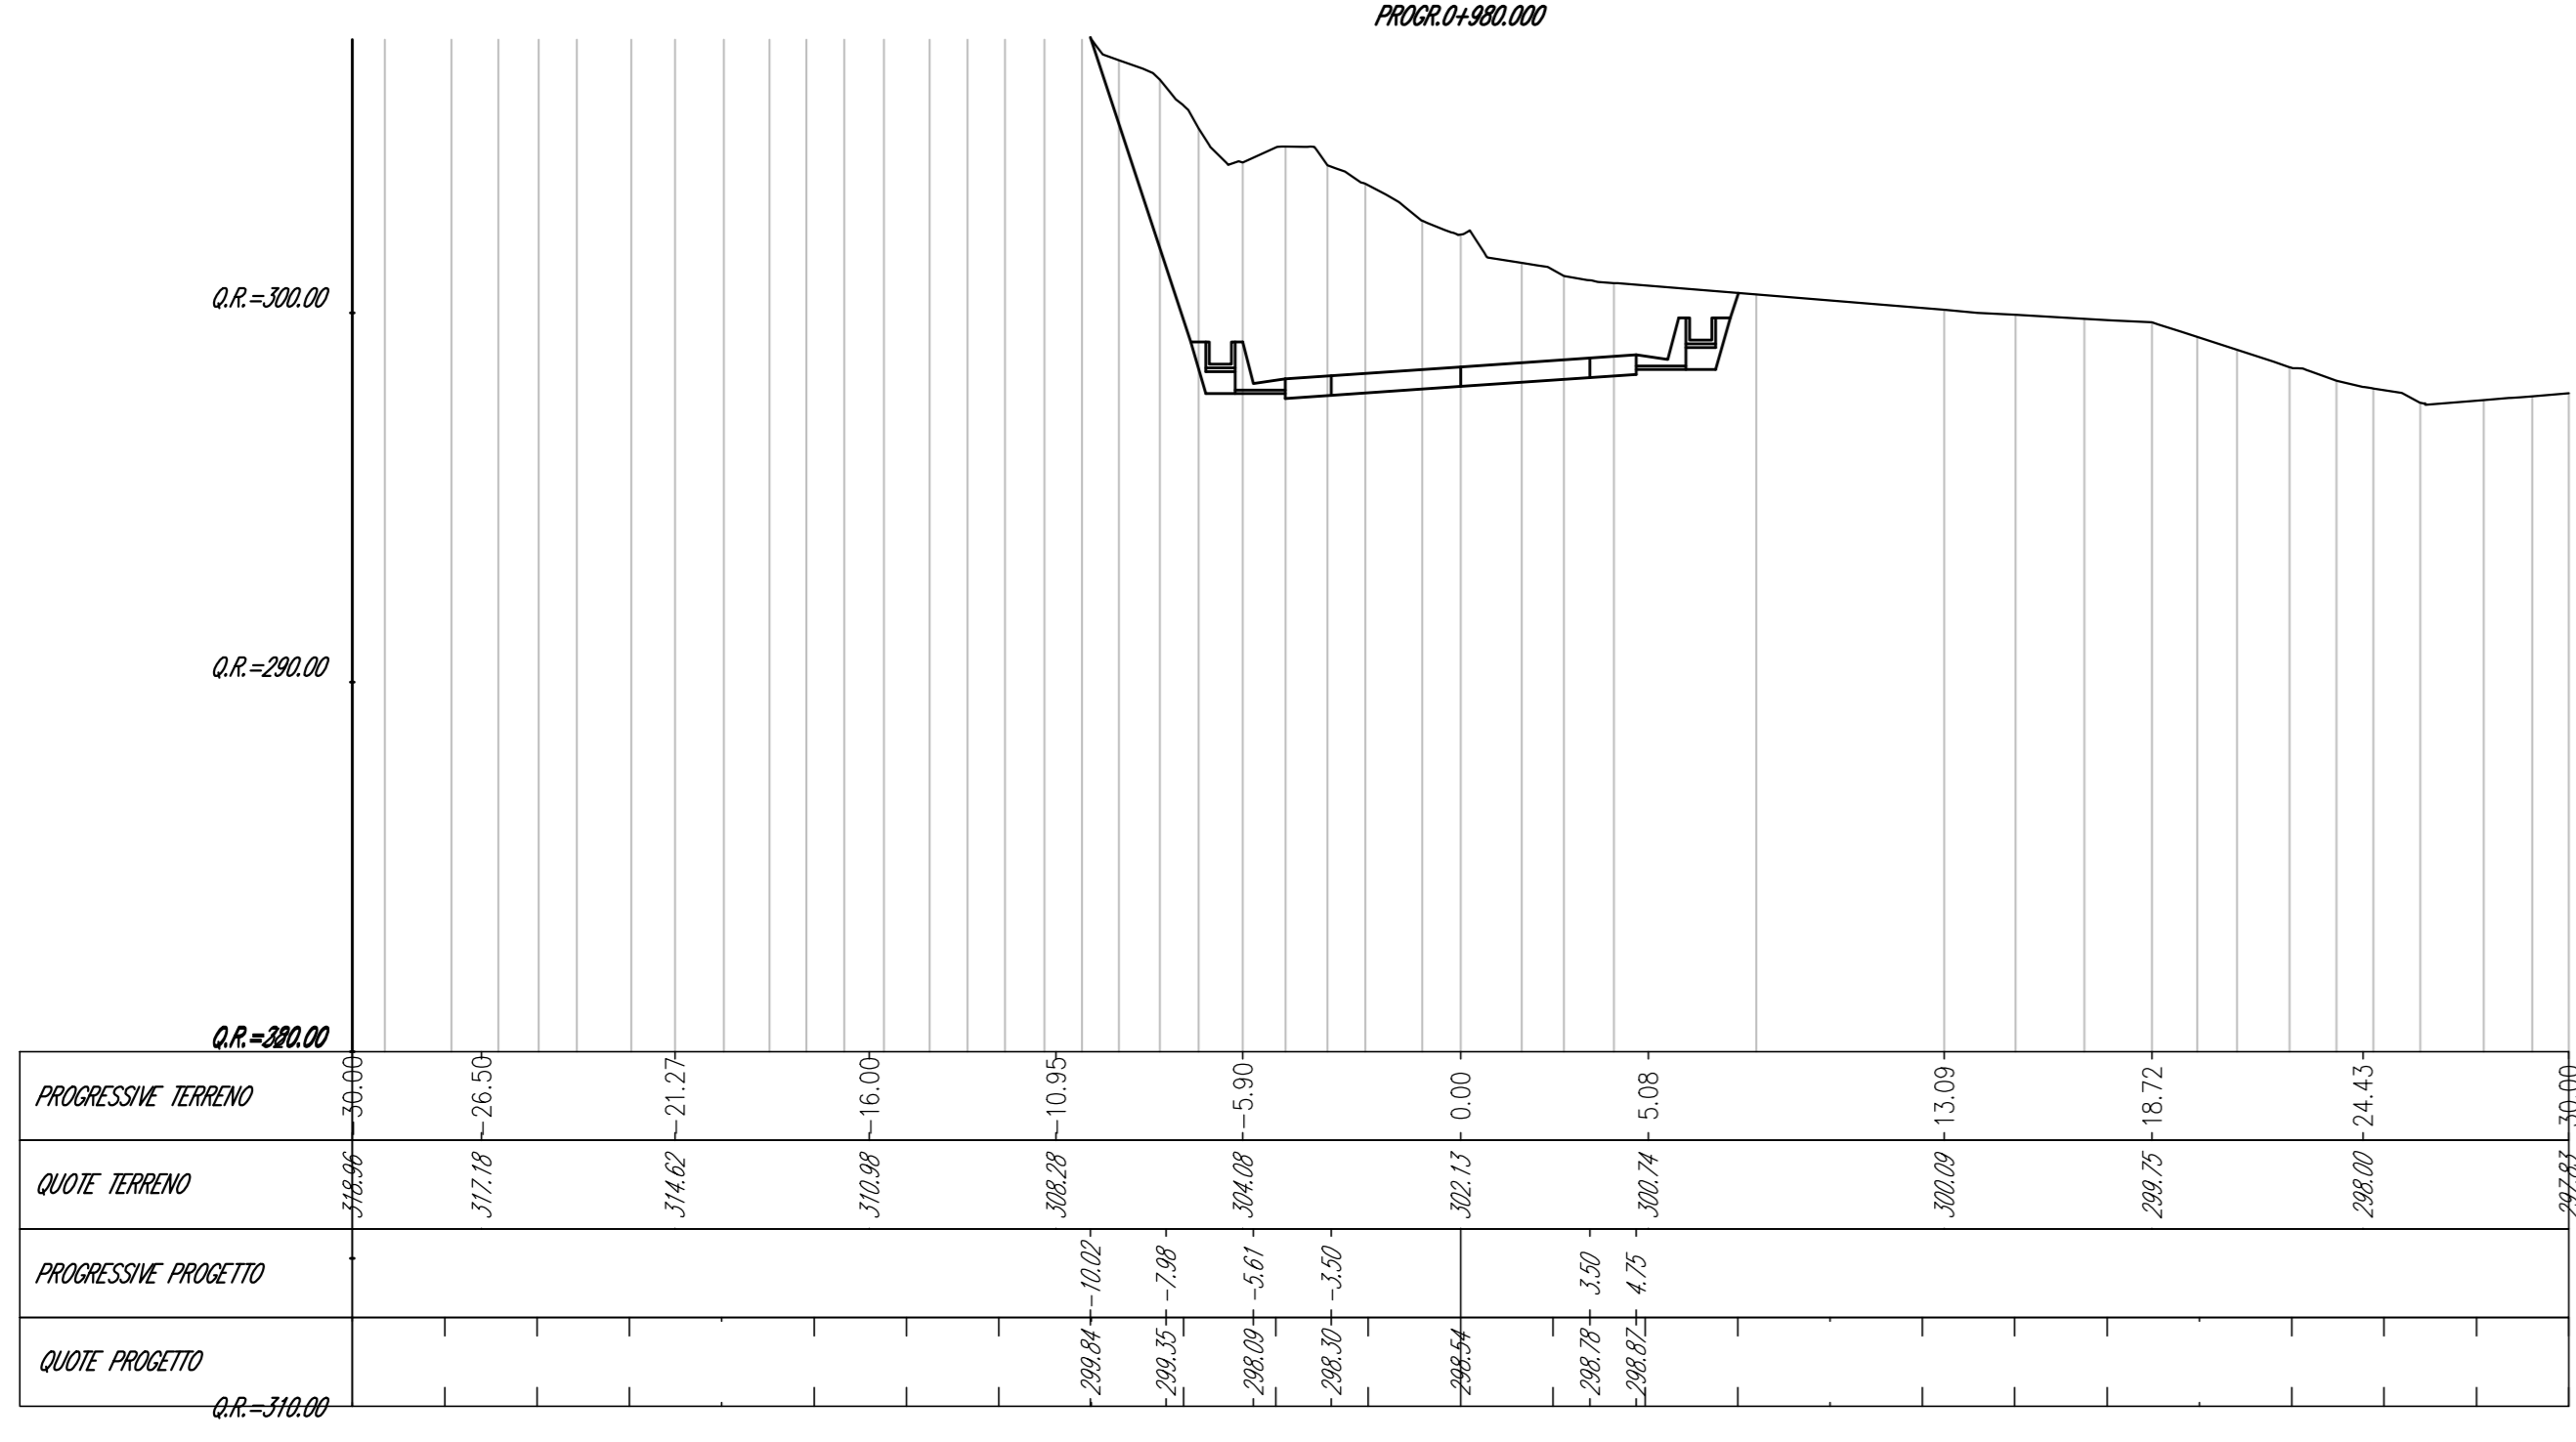


Met. alla prop. 1:1000.00	
Metriace	Area (m ²)
Scavo	17.80
Riporto	0.00
FRANCAZIONE	3.04
ACCRESCIMENTO	0.00

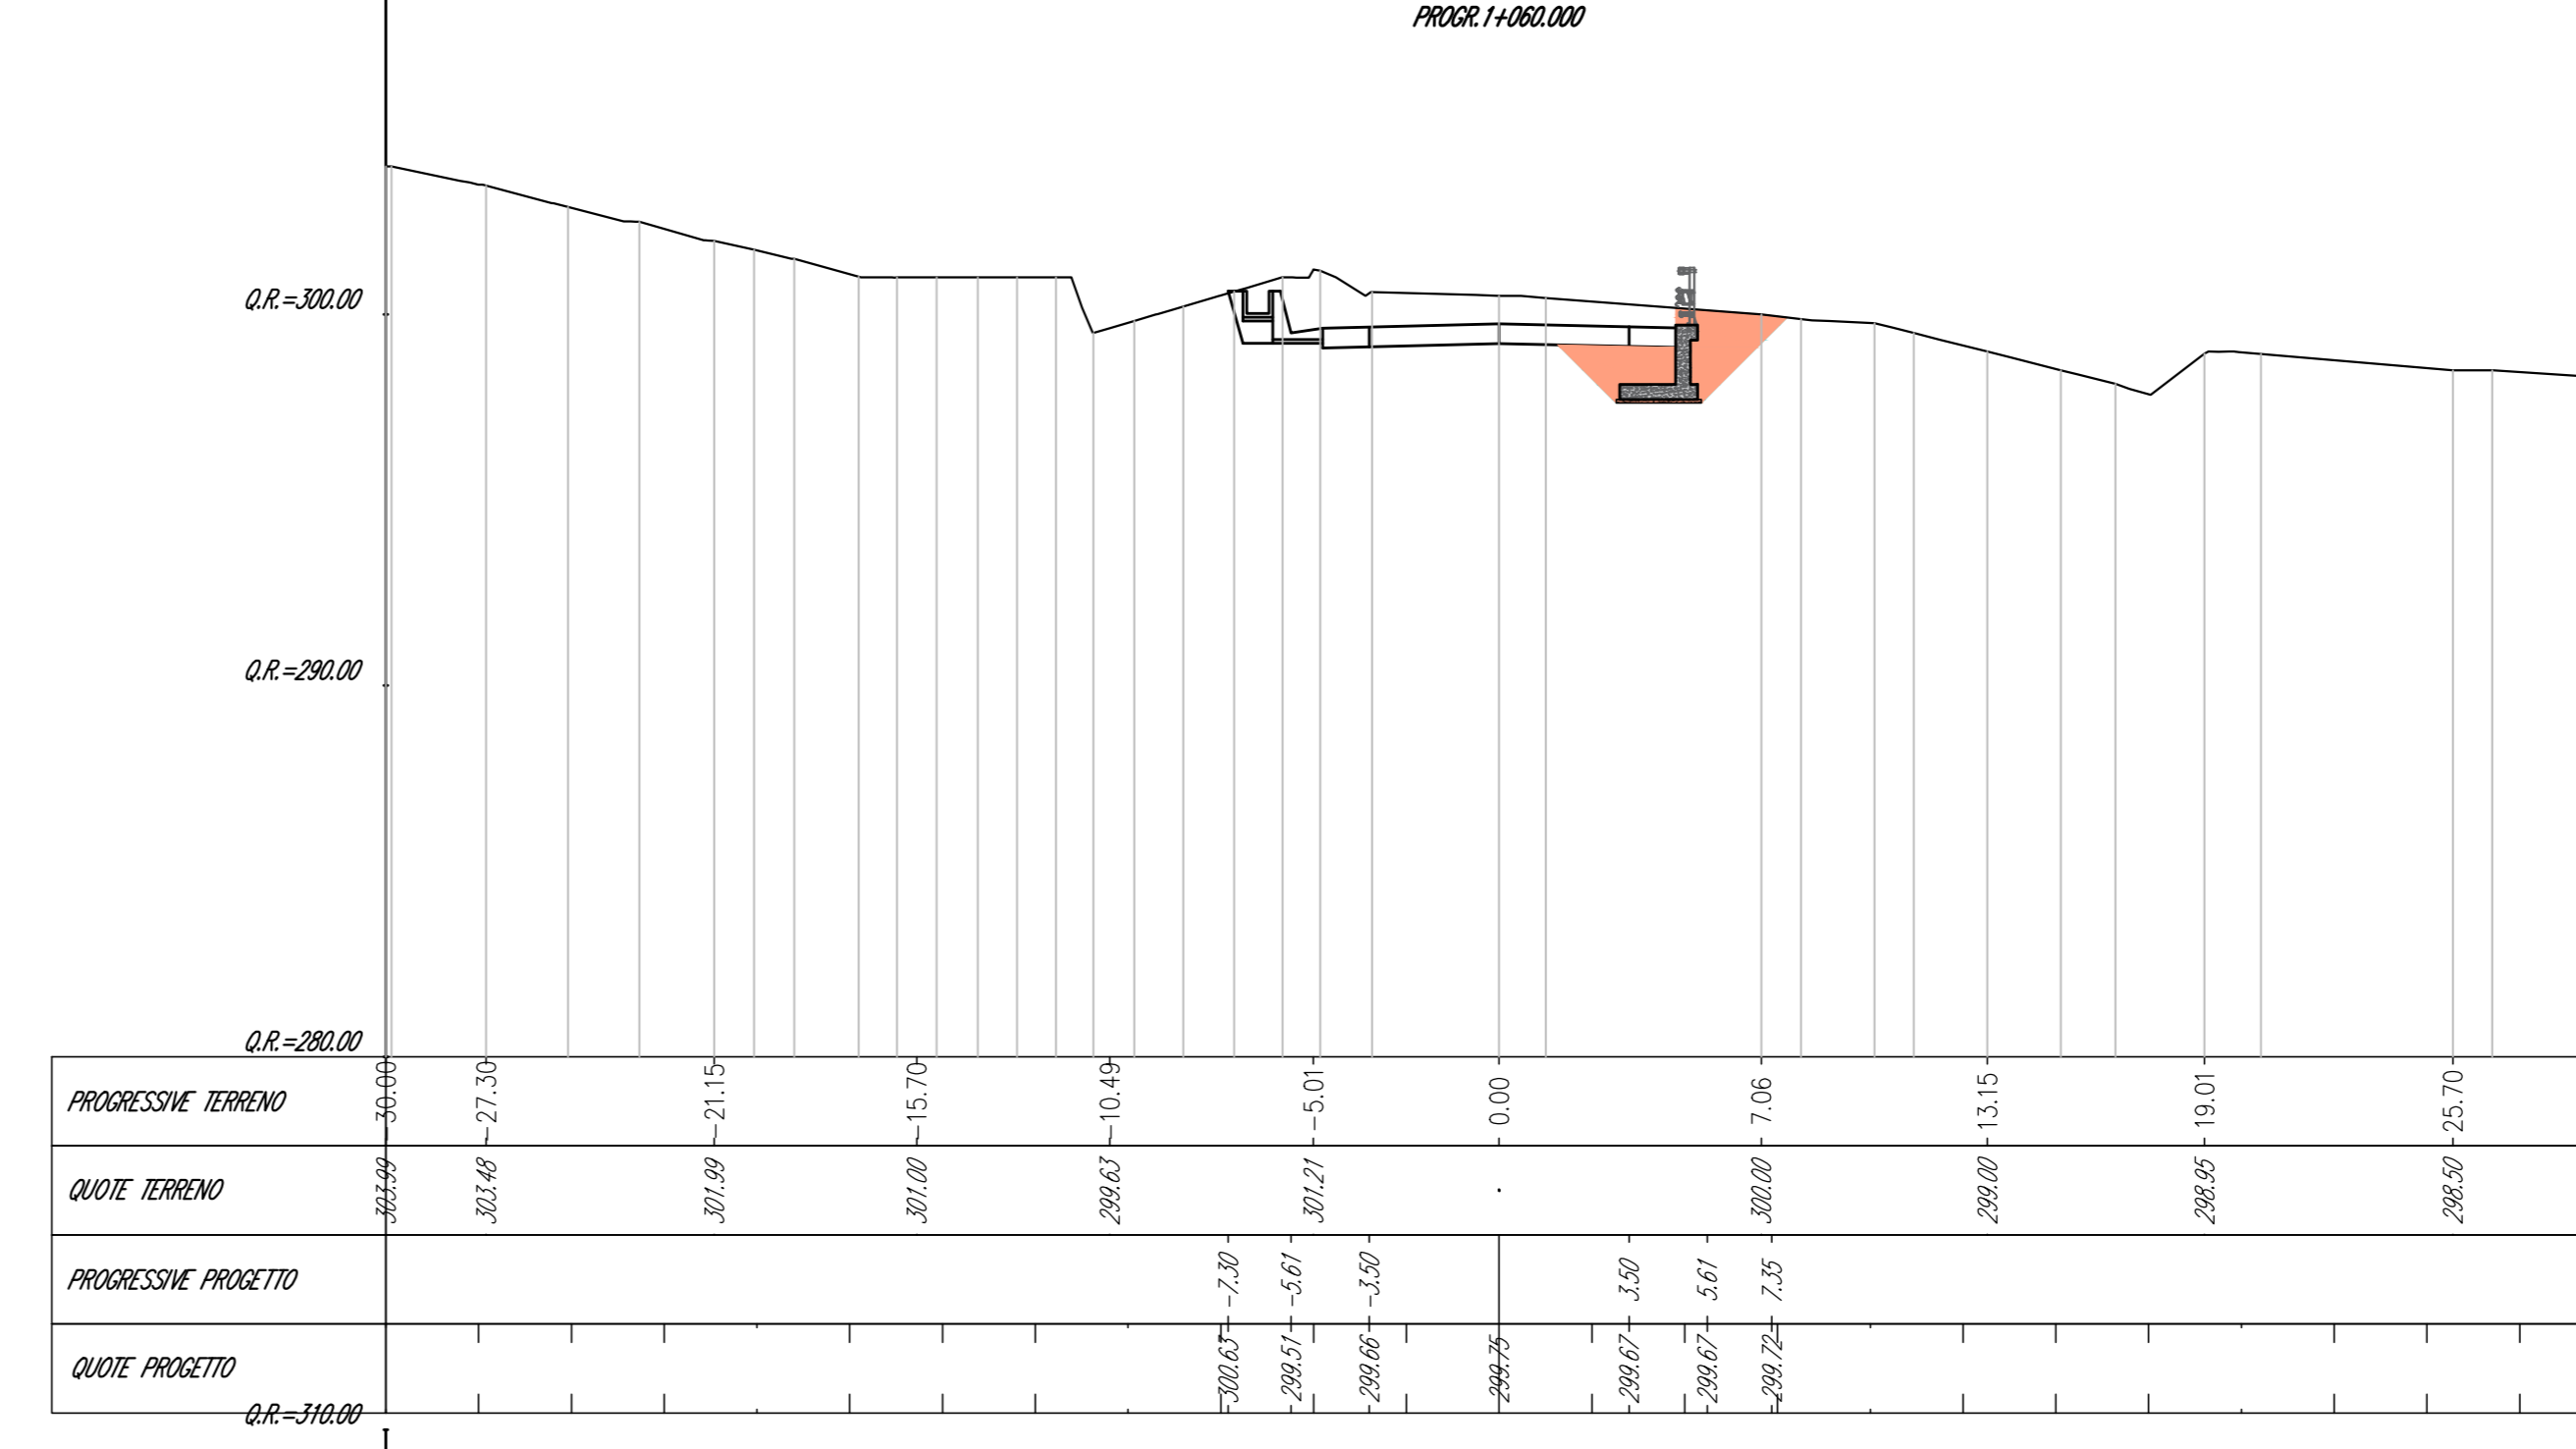


Met. alla prop. 1:1000.00	
Metriace	Area (m ²)
Scavo	37.47
Riporto	0.00
FRANCAZIONE	3.07
ACCRESCIMENTO	0.00

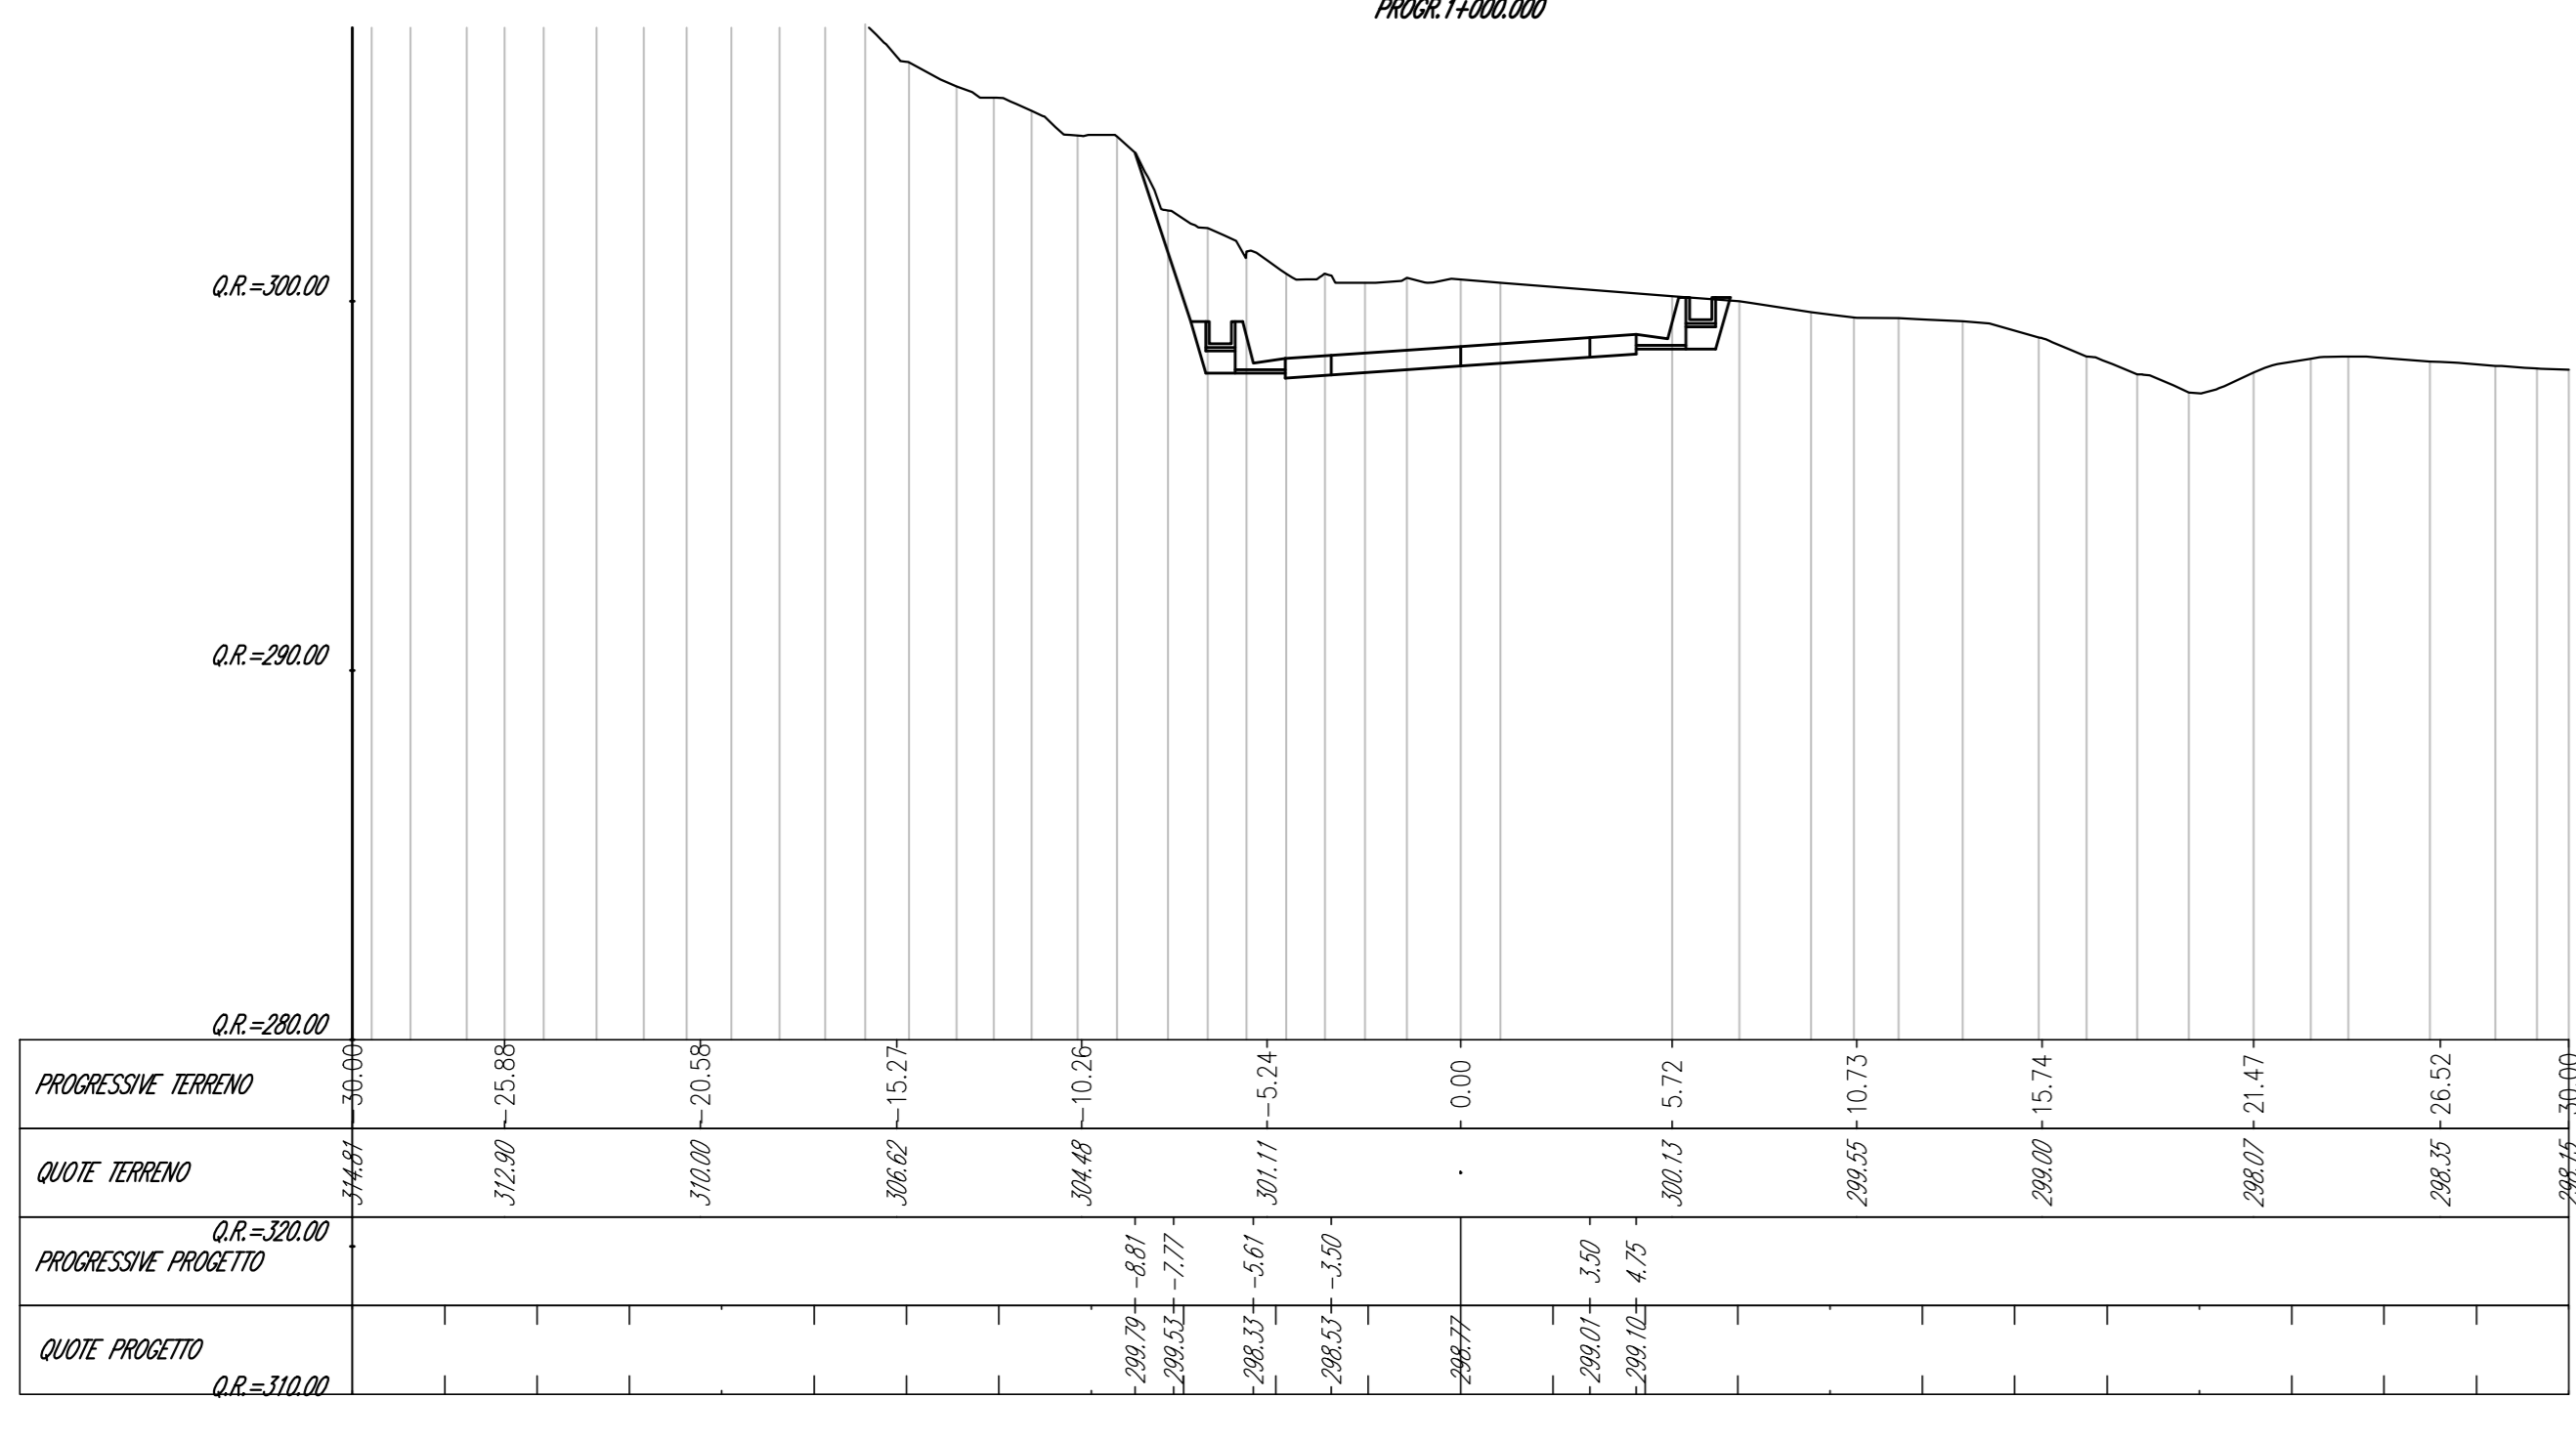


Met. alla prop. 1:1000.00	
Metriace	Area (m ²)
Scavo	14.23
Riporto	0.00
FRANCAZIONE	3.04
ACCRESCIMENTO	0.00

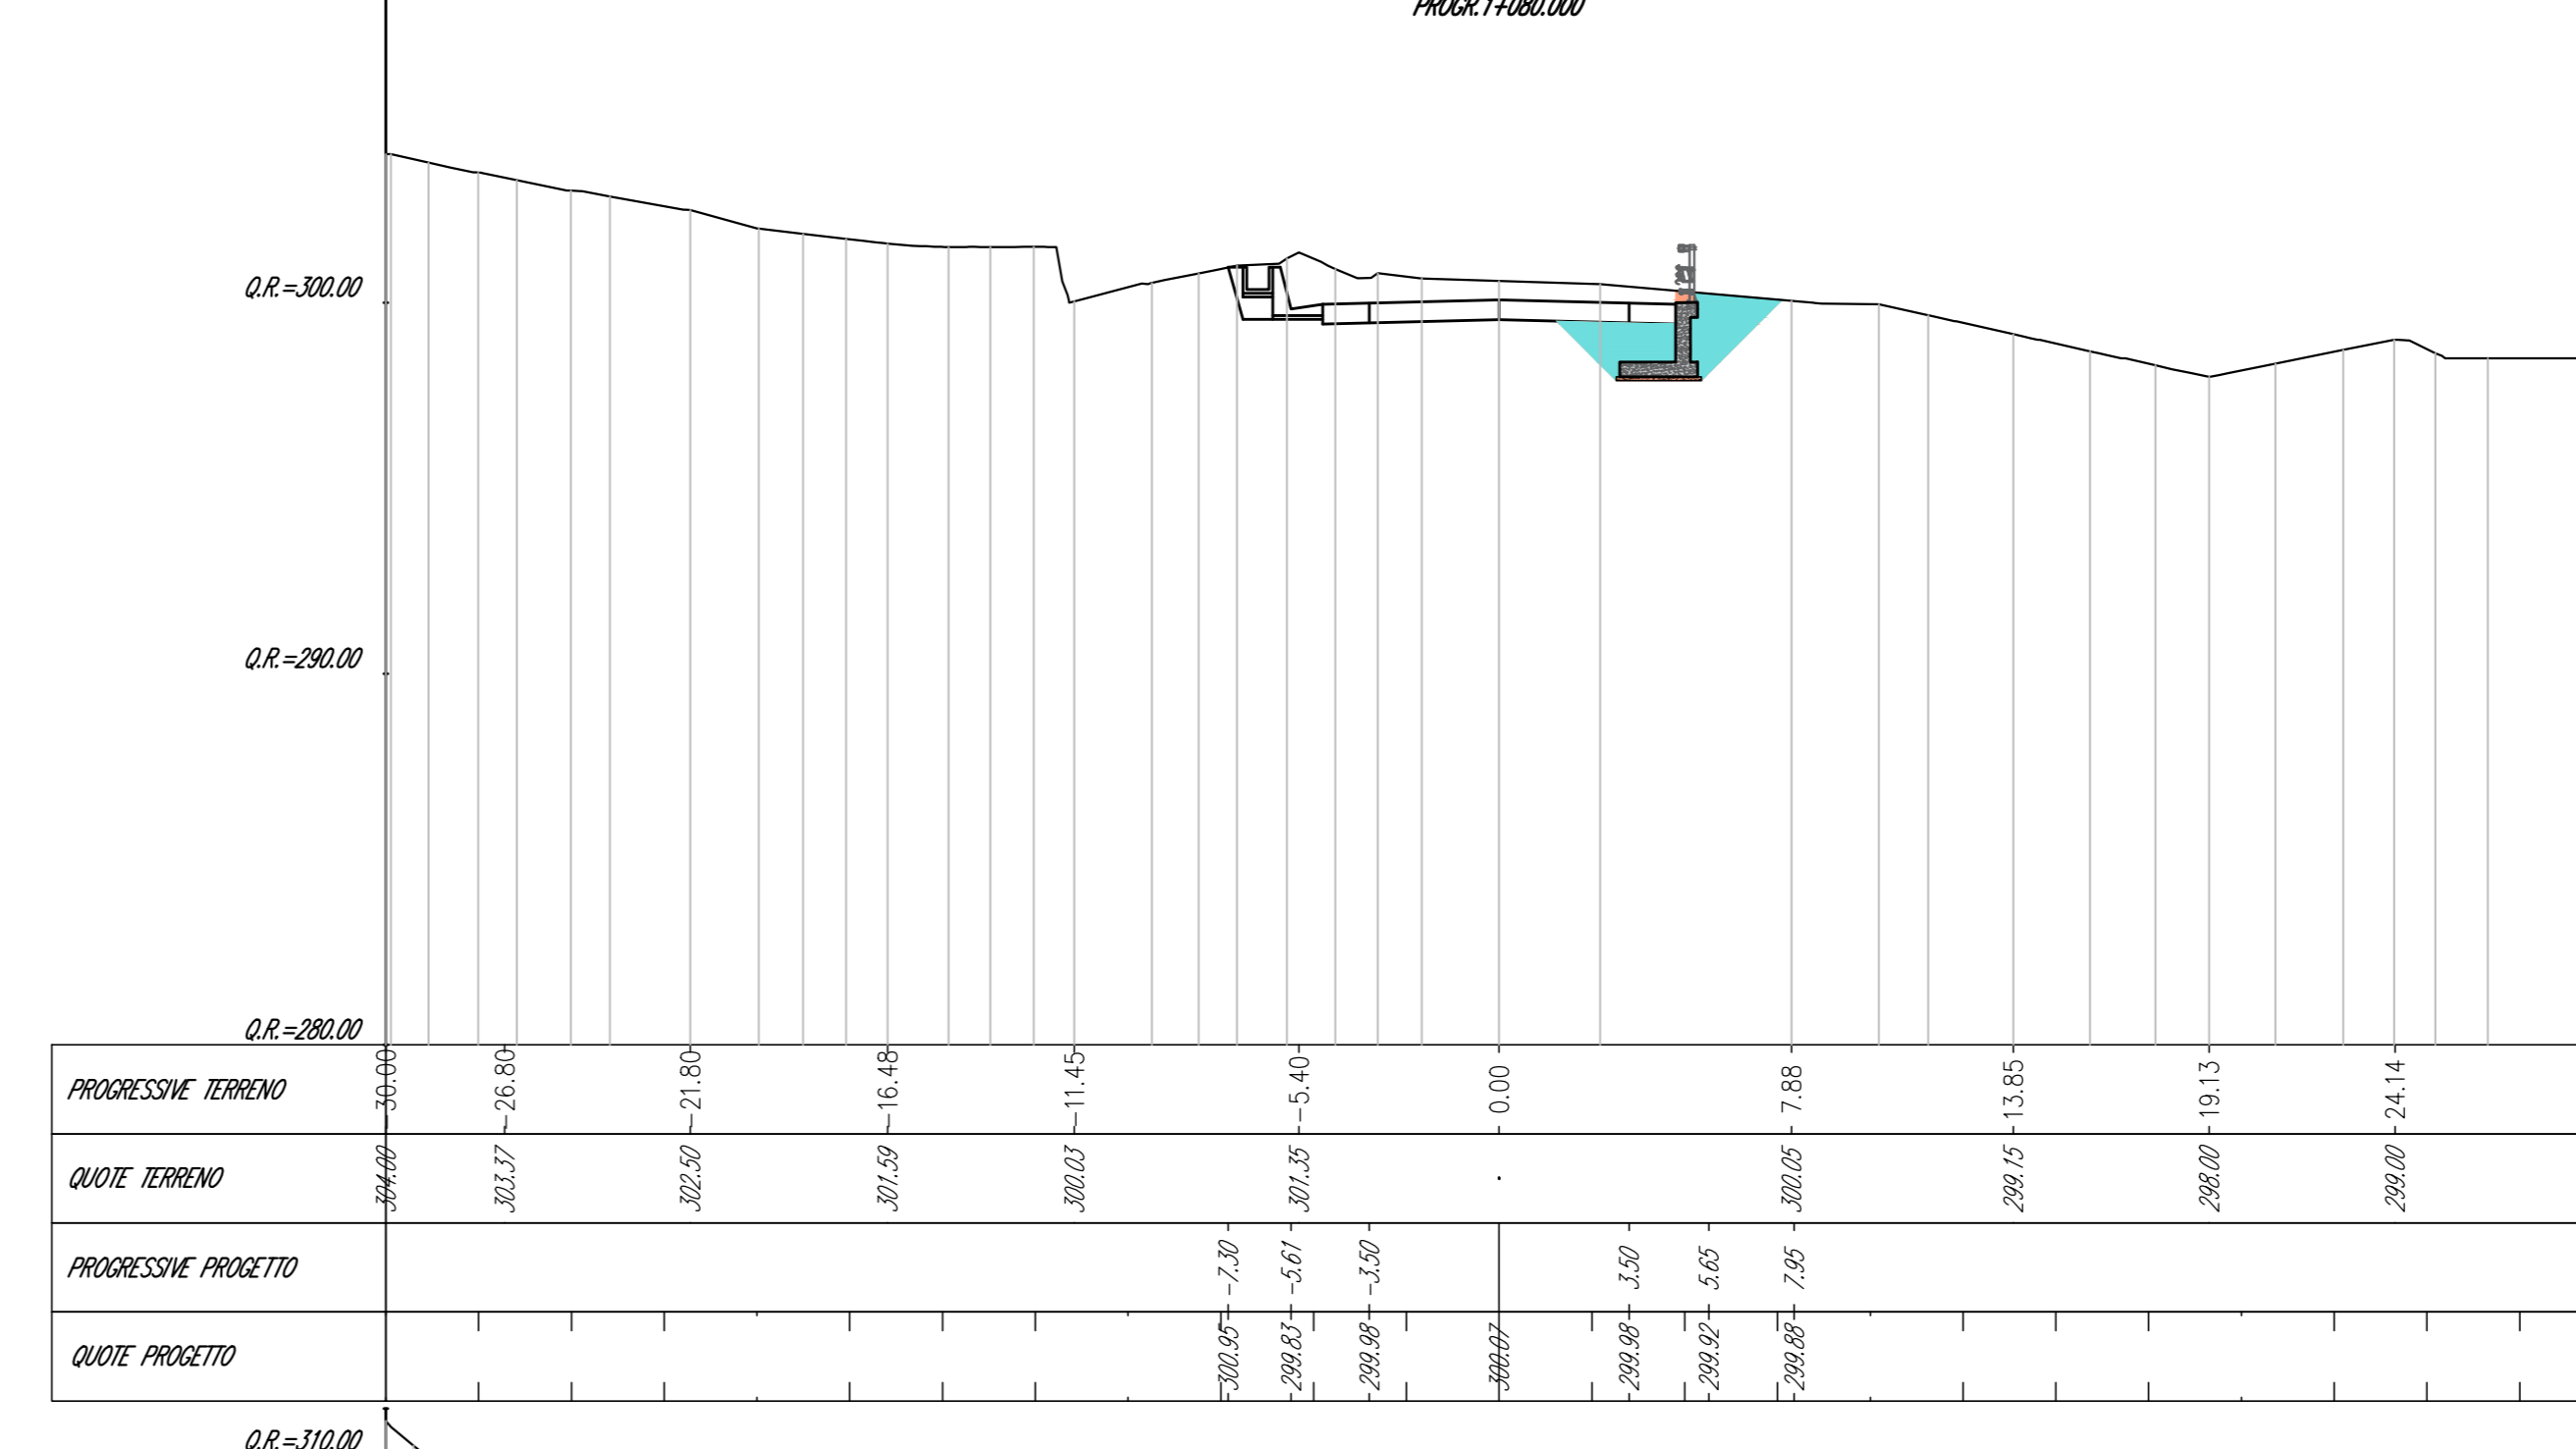

Met. alla prop. 1:1000.00	
Metriace	Area (m ²)
Scavo	21.42
Riporto	0.00
FRANCAZIONE	3.07
ACCRESCIMENTO	0.00

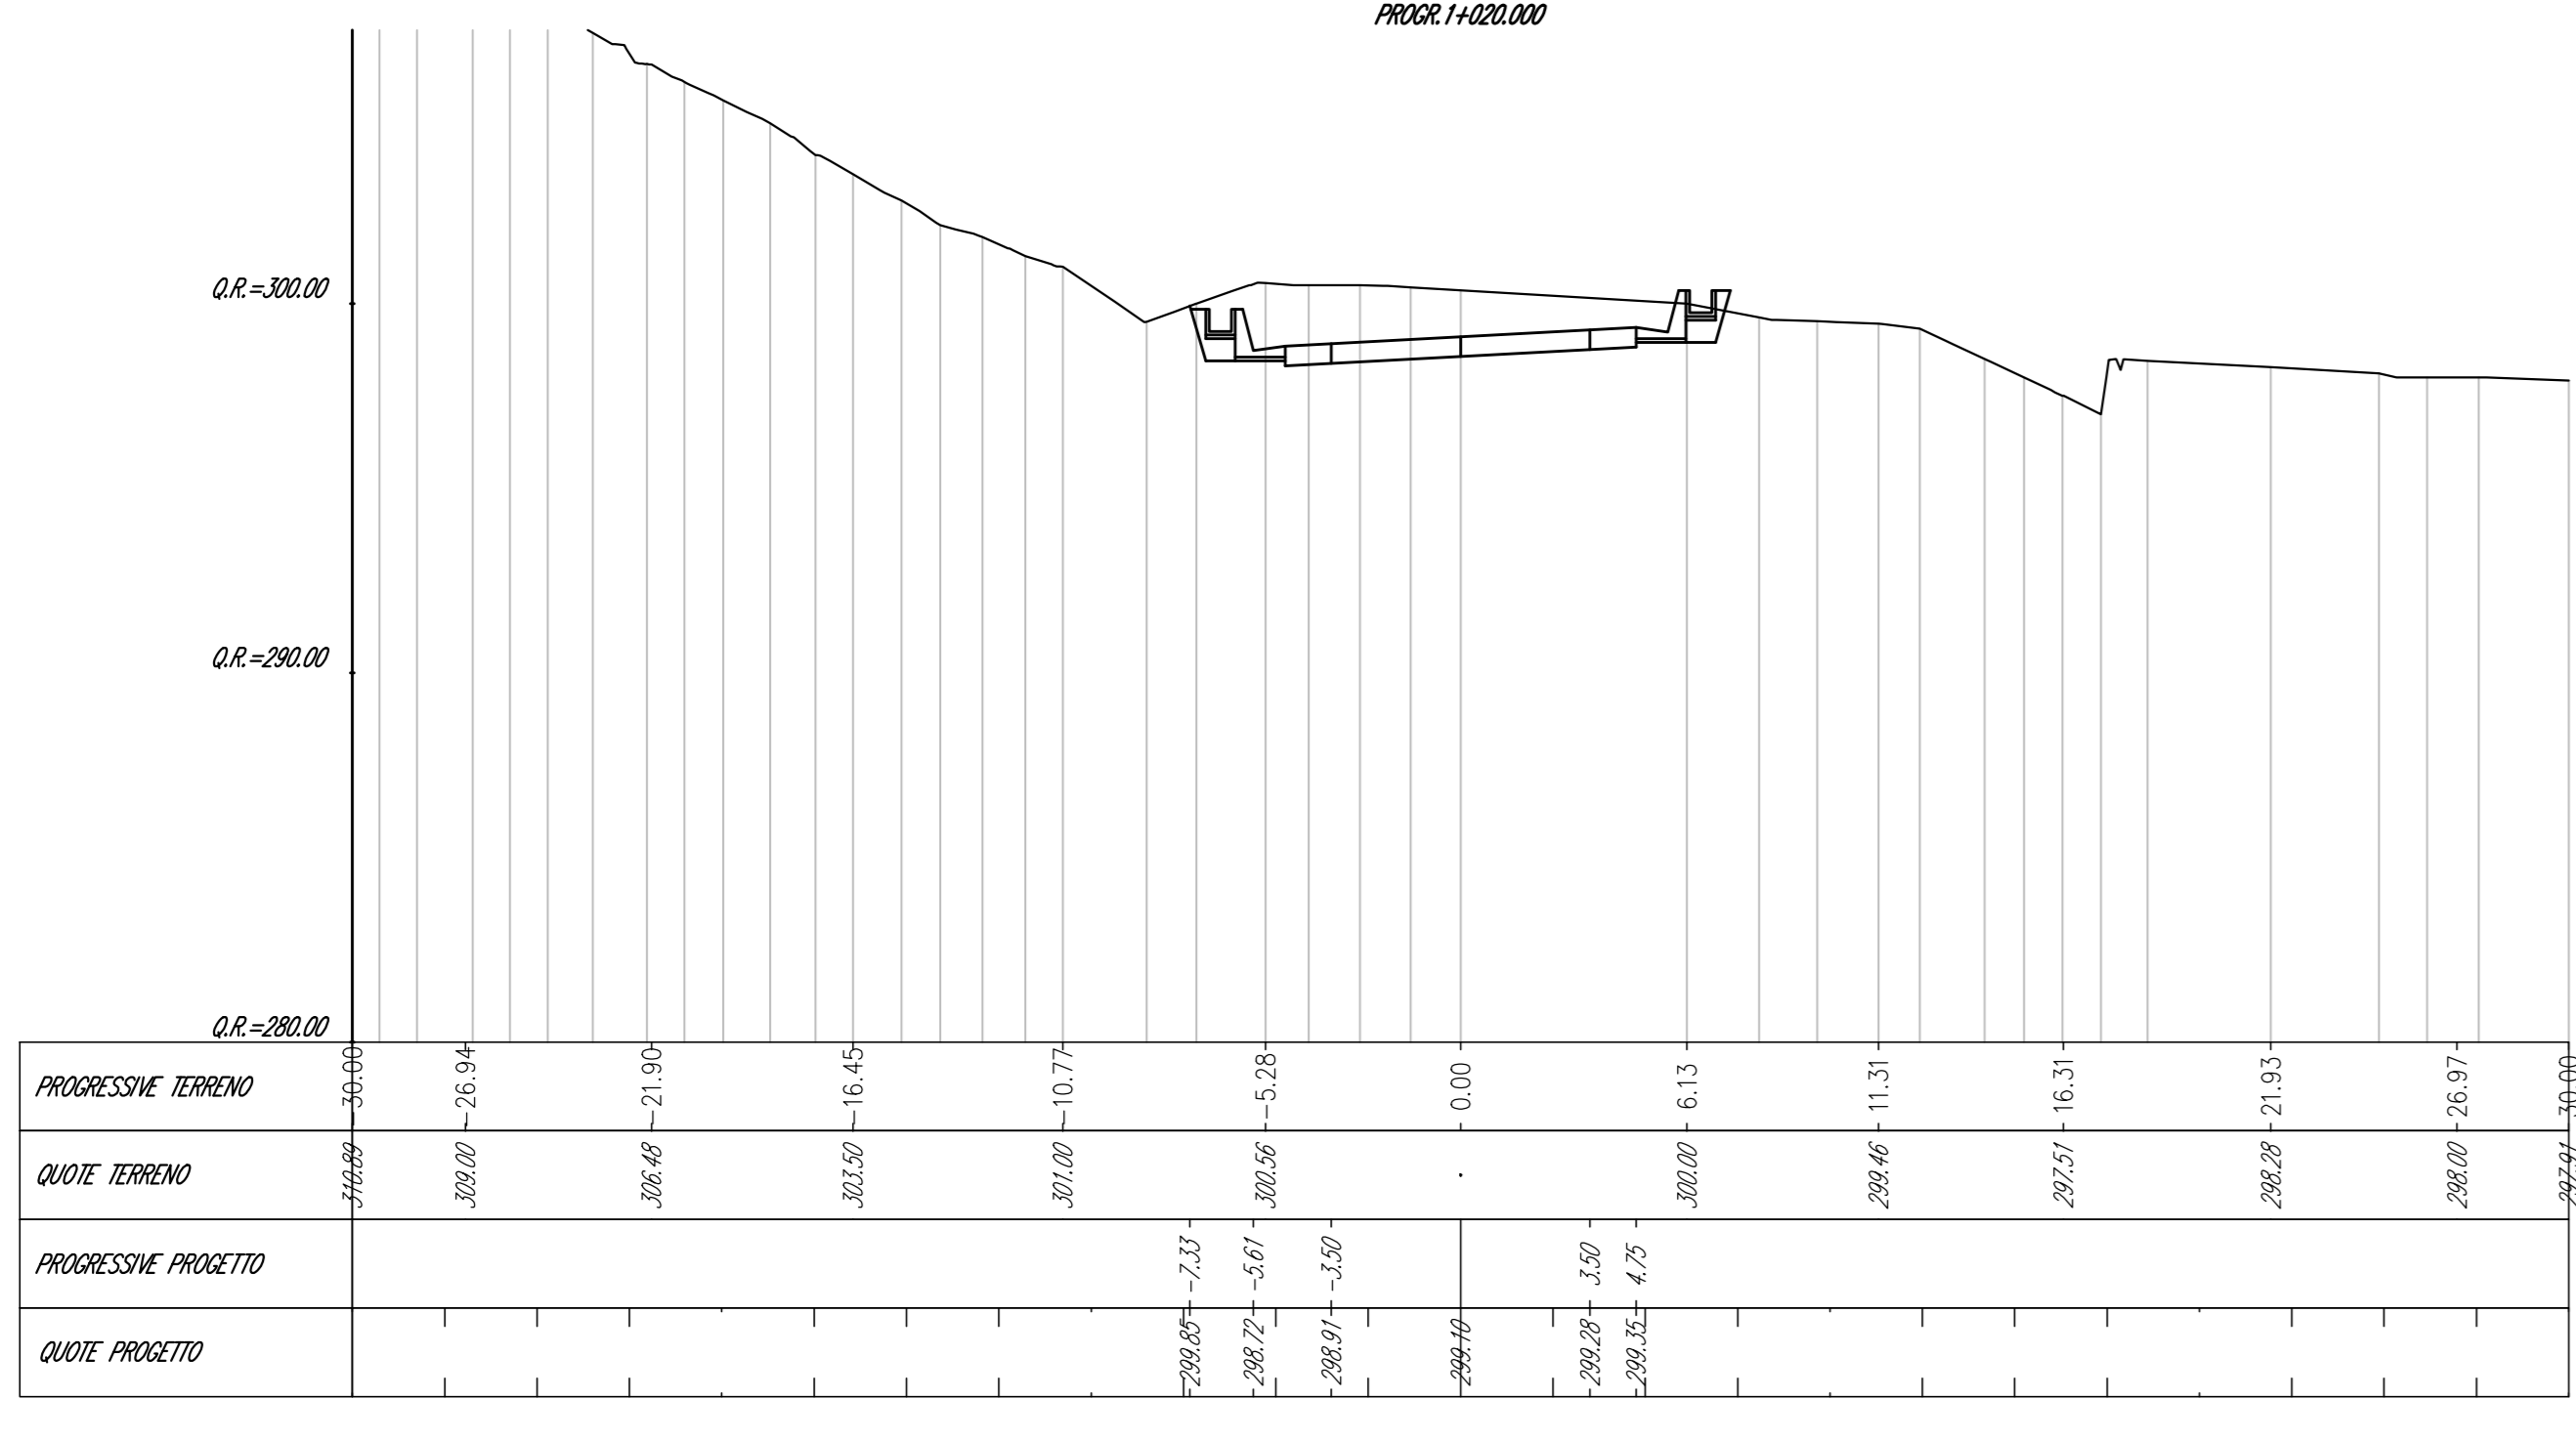

Met. alla prop. 1:1000.00	
Metriace	Area (m ²)
Scavo	15.87
Riporto	0.00
FRANCAZIONE	3.07
ACCRESCIMENTO	0.00

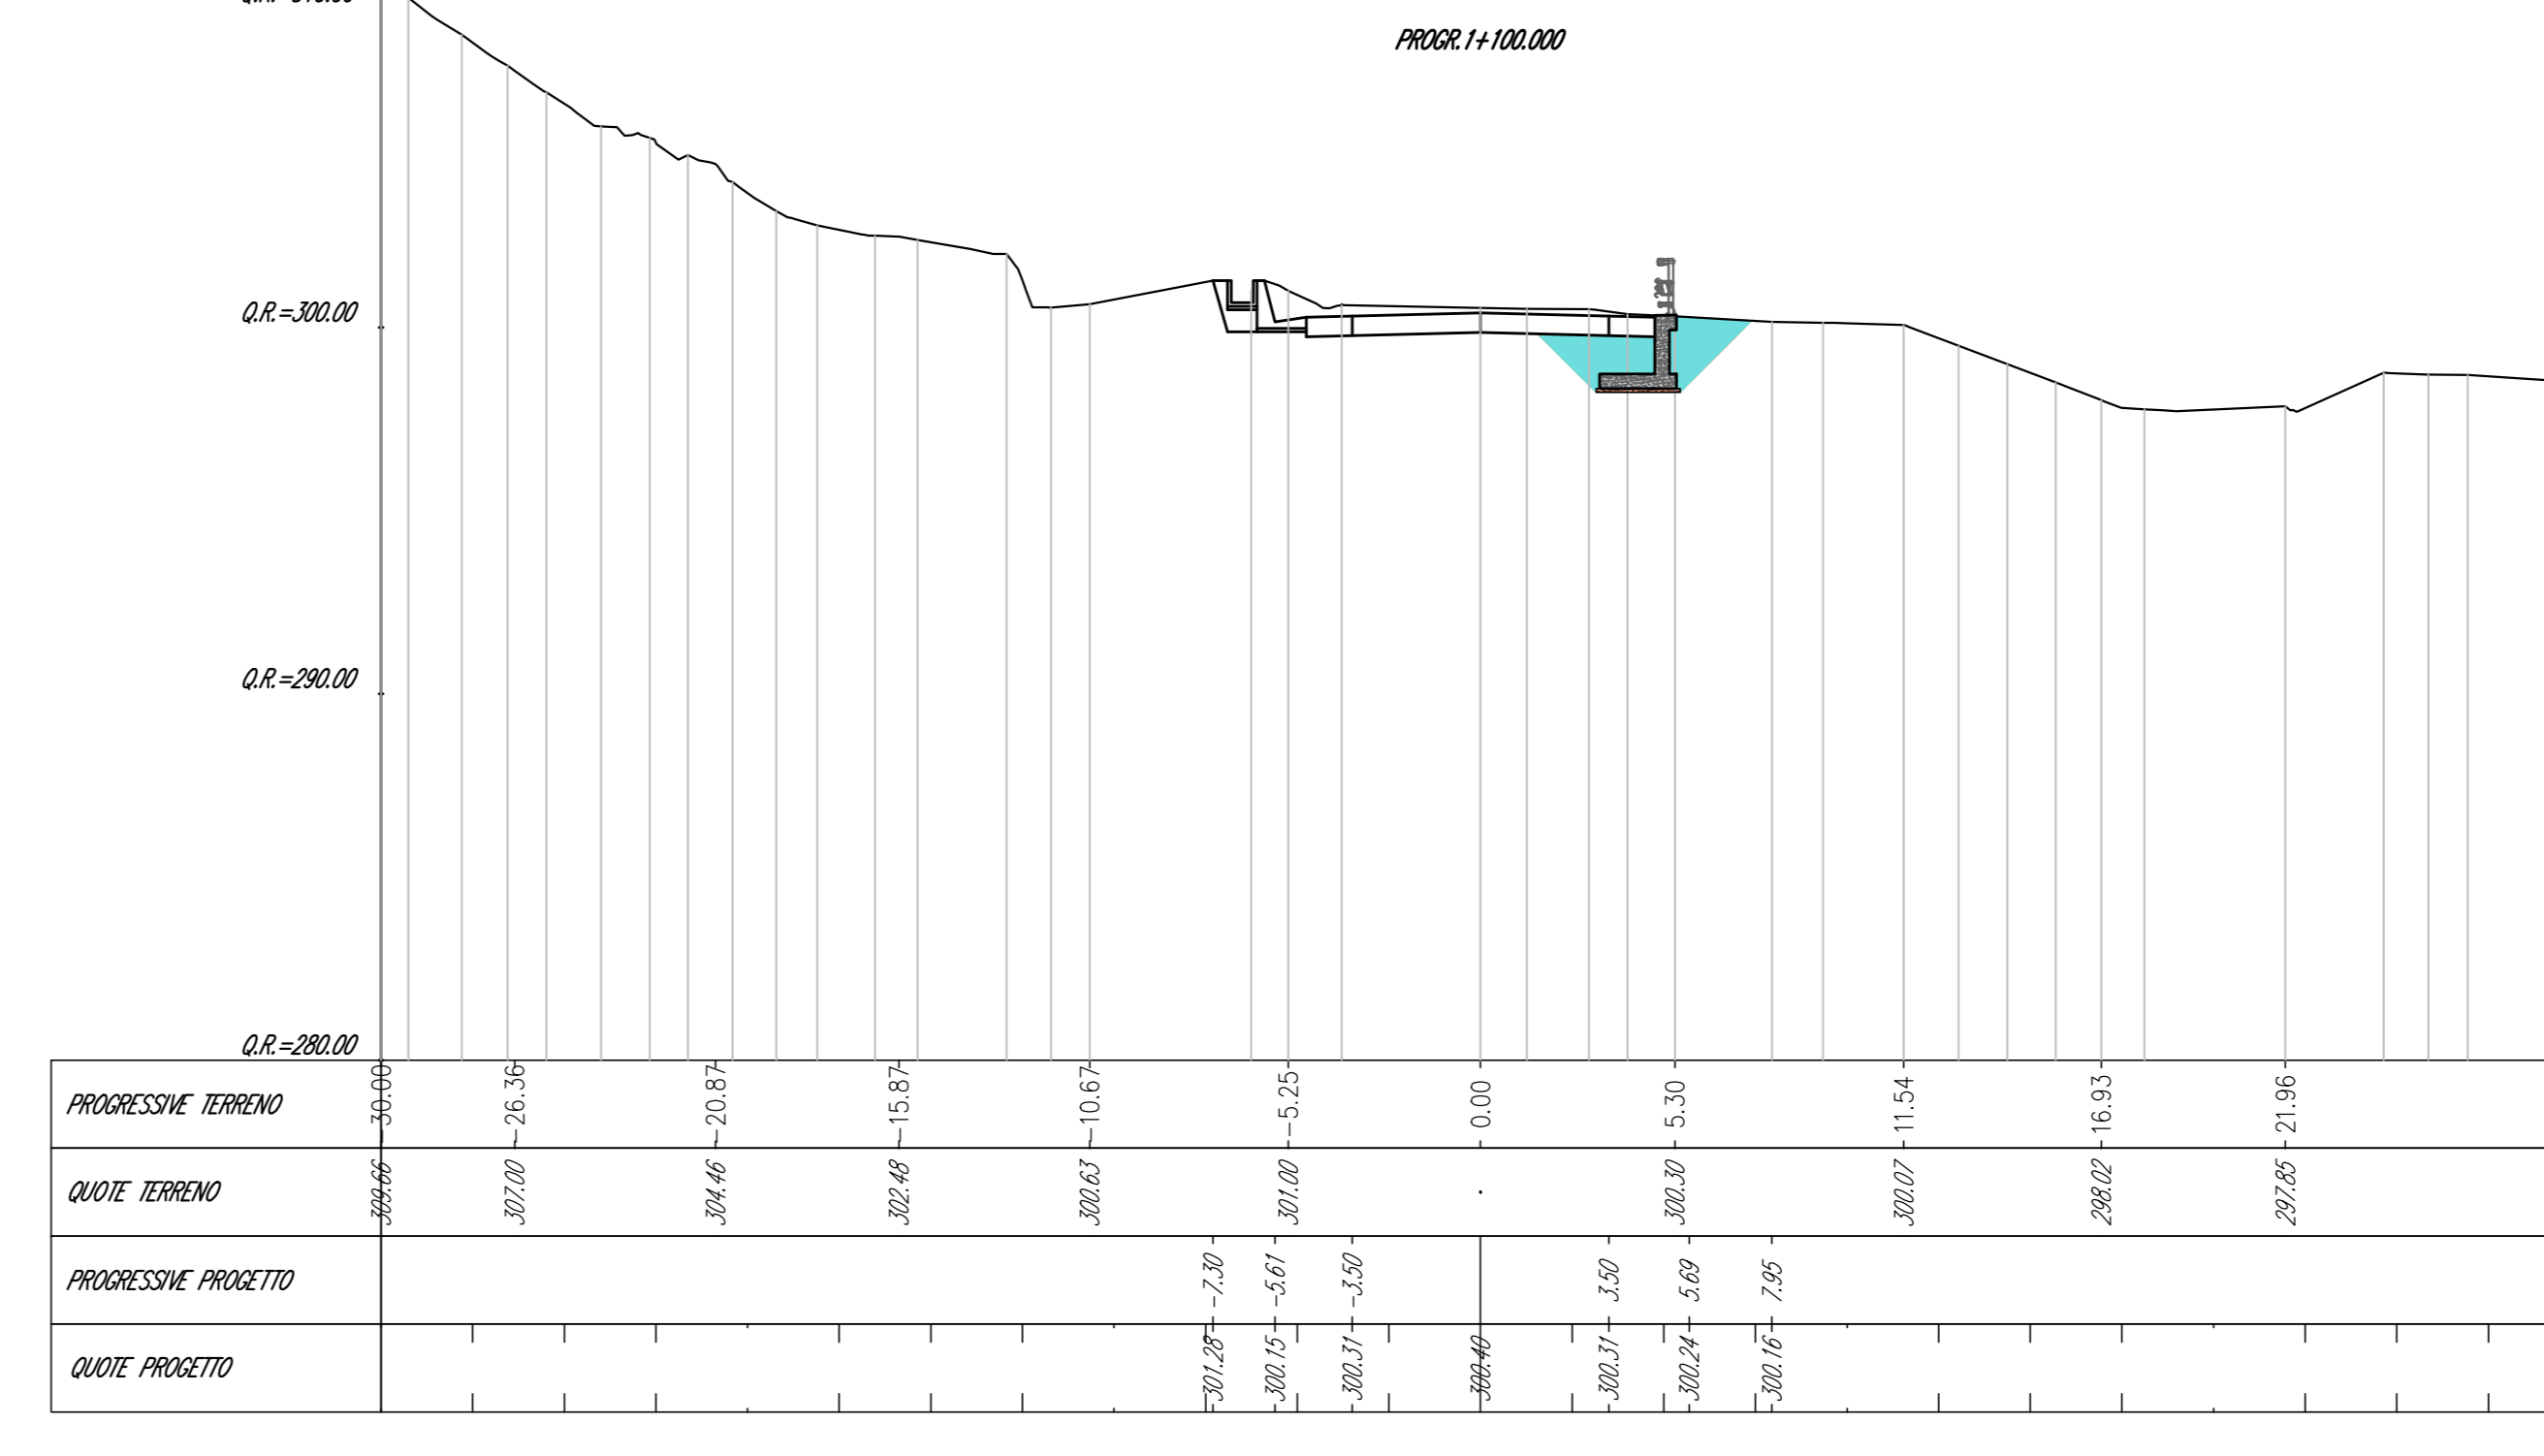



Struttura Territoriale Umbria
Via S. Costanzo, 33 - 05177 Perugia T [+39] 075 / 57 491
Via S. Costanzo, 33 - 05177 Perugia T [+39] 075 / 57 491
Anas S.p.A. - Gruppo Ferrovie dello Stato Italiane
Società con socio unico soggetta all'attività di direzione e coordinamento di Ferrovie dello Stato Italiane S.p.A. e controllata ai sensi del D.L. 138/2002 (convertito con L. 179/2002)
Via Montebello, 10 - 00186 Roma T [+39] 06 44481 - F [+39] 06 4465224
Pia. S. Pietro all'Orto, 10 - 00187 Roma T [+39] 06 4991001 - F [+39] 06 4991001
Cap. Soc. Euro 2.889.882.000,00 Iscr. R.E.A. 1036951 P.IVA 02133861003 - C.F. 8020045097

S.S. 685 "DELLE TRE VALLI UMBRE"
RETTIFICA DEL TRACCIATO E ADEGUAMENTO ALLA SEZ. TIPO C2 DAL km 41+500 al km 51+500
STRALCIO 1 - LAVORI DI ADEGUAMENTO ALLA SEZ. TIPO C2 DAL km 49+300 al km 51+500



PROGETTO DEFINITIVO

IMPRESA ESECUTRICE		GRUPPO DI LAVORO ANAS	
 bruno teodoro PROGETTAZIONE		RESPONSABILE DEI LAVORI RESPONSABILE DEL PROCEDIMENTO PROTOCOLLO DATA	
IL PROGETTISTA Ing. Valerio BALZOTTI Chiusa agli Stessi, 20 05014 Spello (PG)		IL COORDINATORE DELLA SICUREZZA IN FASE DI PROGETTAZIONE Ing. Valerio BALZOTTI Chiusa agli Stessi, 20 05014 Spello (PG)	
PROGETTO D119_T01PS00TRASZ04_A.dwg		REVISIONE SCALA: 1:200	
CODICE PROGETTO PG0374D2201		REVISIONE SCALA: 1:200	
D C B A		PRIMA EMISSIONE FEBBRAIO 2023 REV. DESCRIZIONE DATA REDATTO VERIFICATO APPROVATO	