




M.C. alla prop. 1:400.00	
Metriche	Area (m ²)
Scavo	0.55
Rivesto	2.37
ARMATURA IN CEMENTO	5.61
ARMATURA IN ACCIAIO	0.87

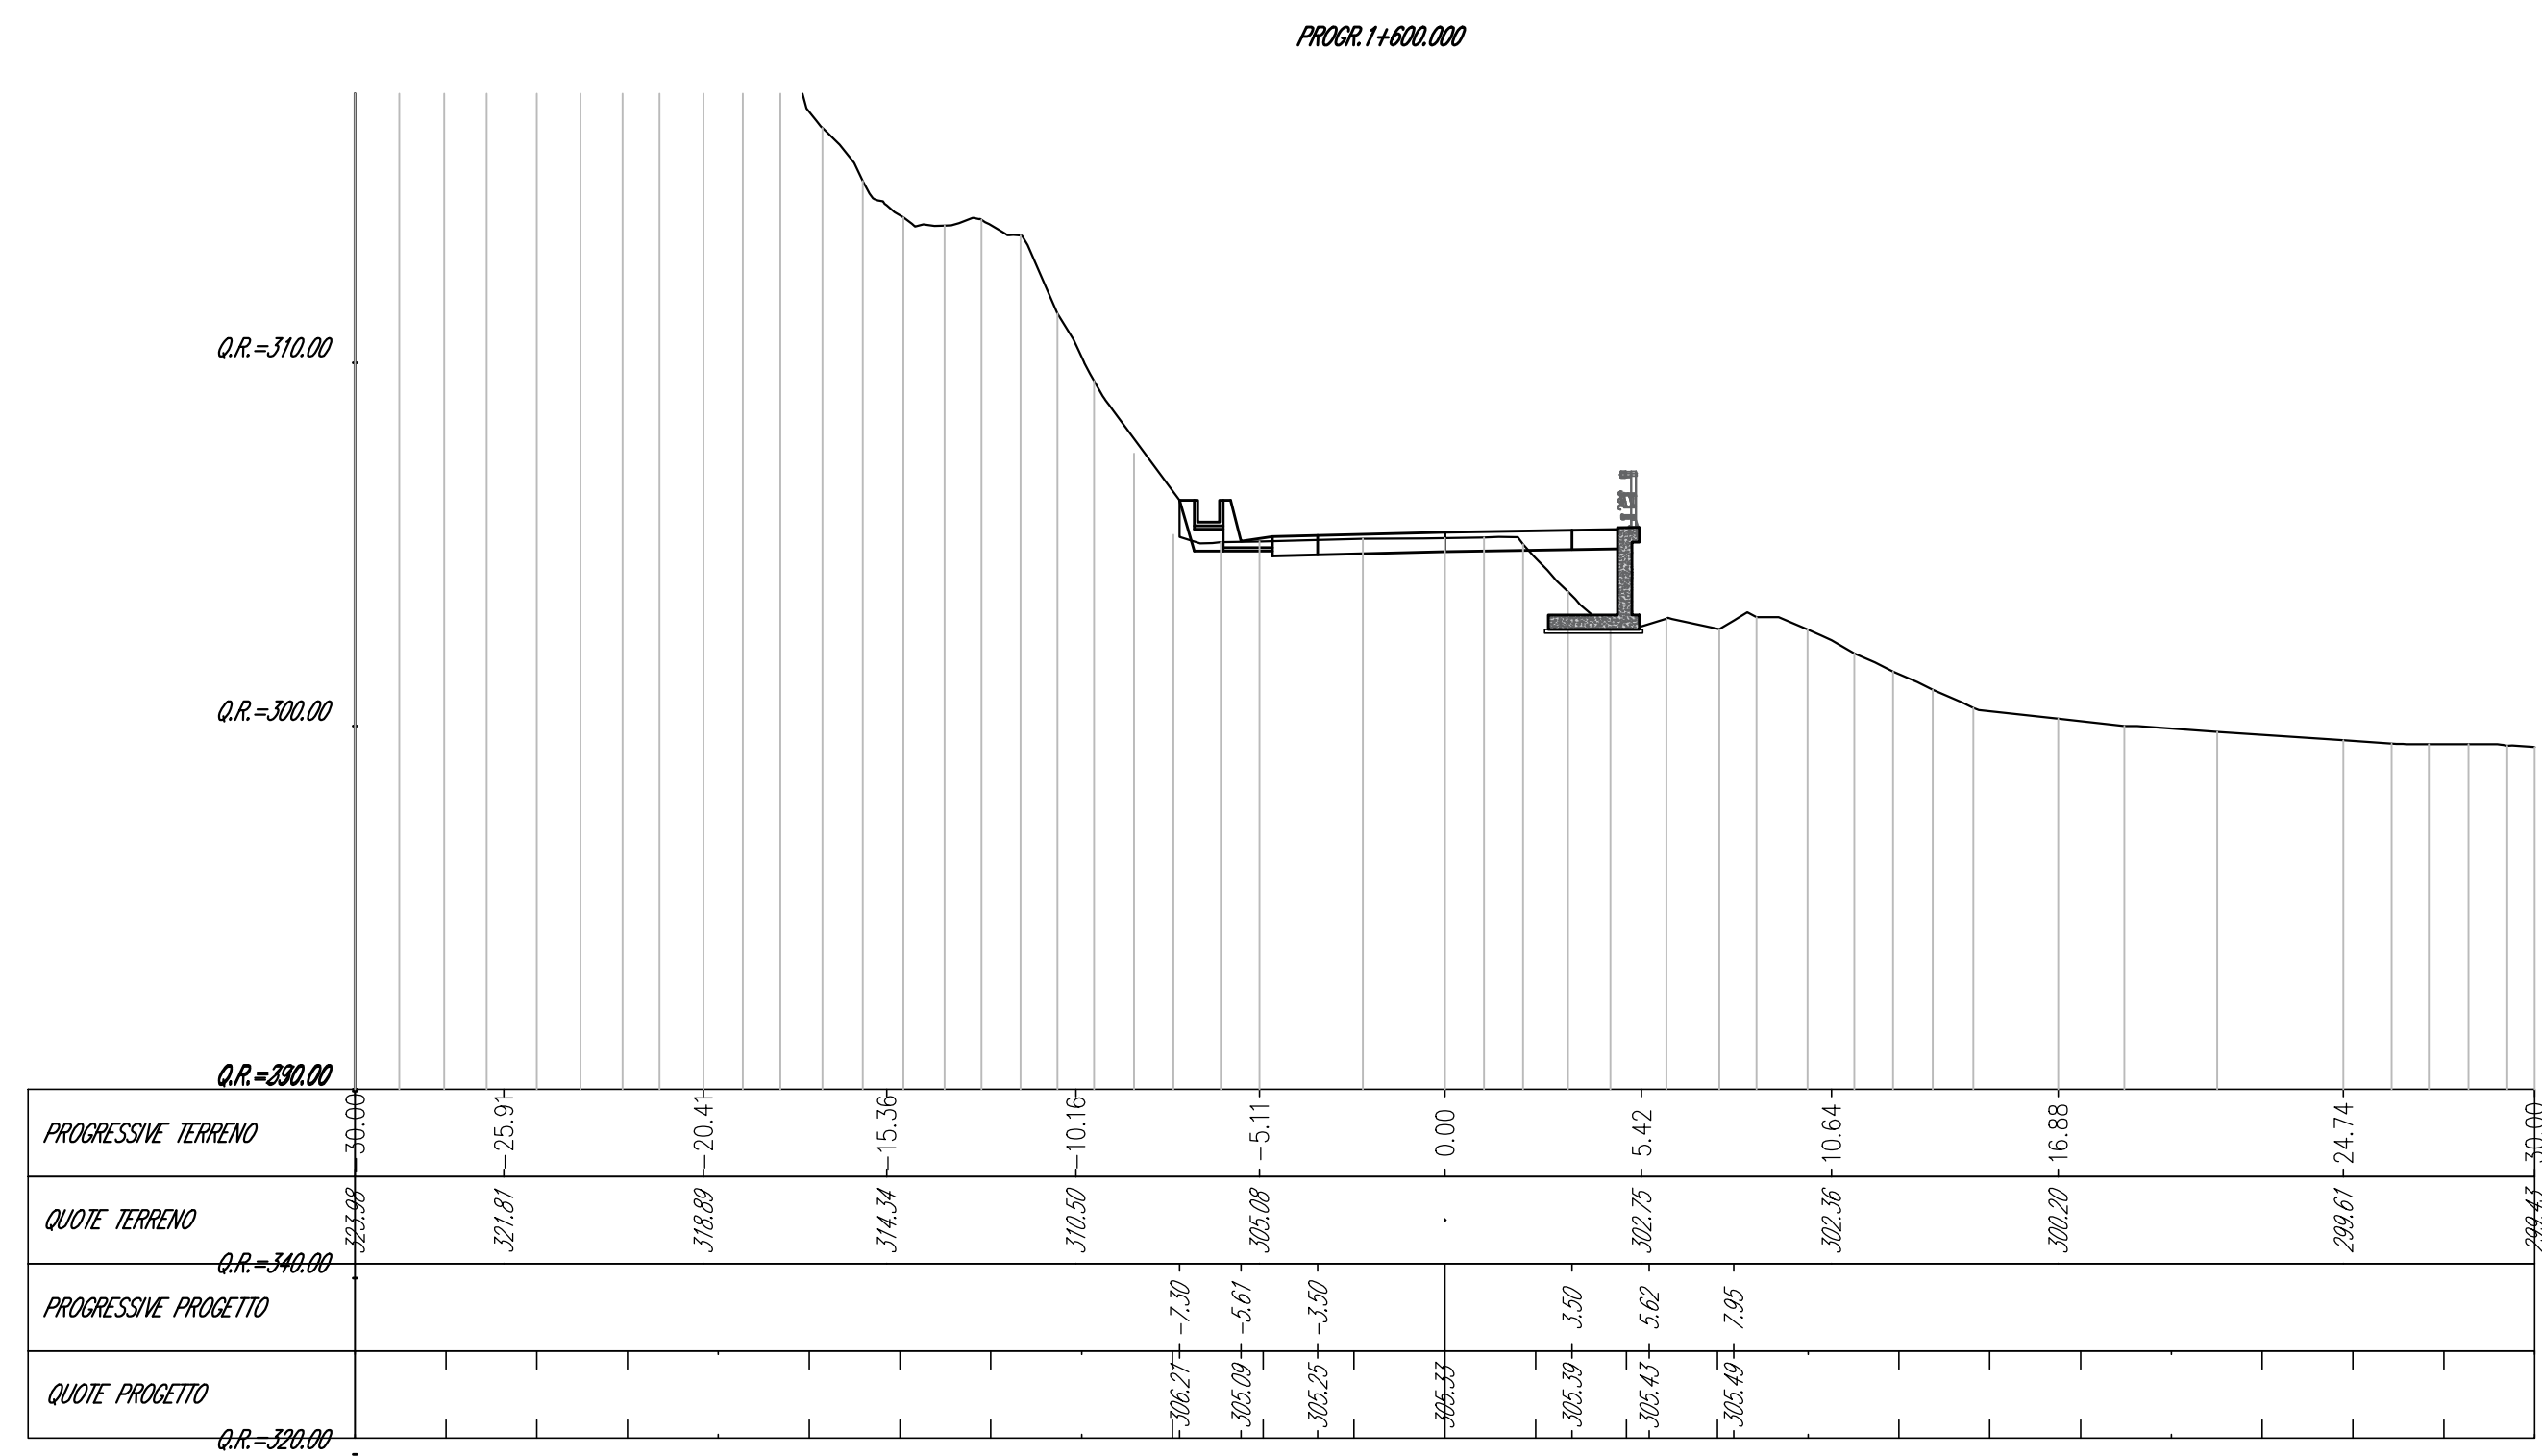


M.C. alla prop. 1:400.00	
Metriche	Area (m ²)
Scavo	0.77
Rivesto	2.37
ARMATURA IN CEMENTO	5.61
ARMATURA IN ACCIAIO	0.87

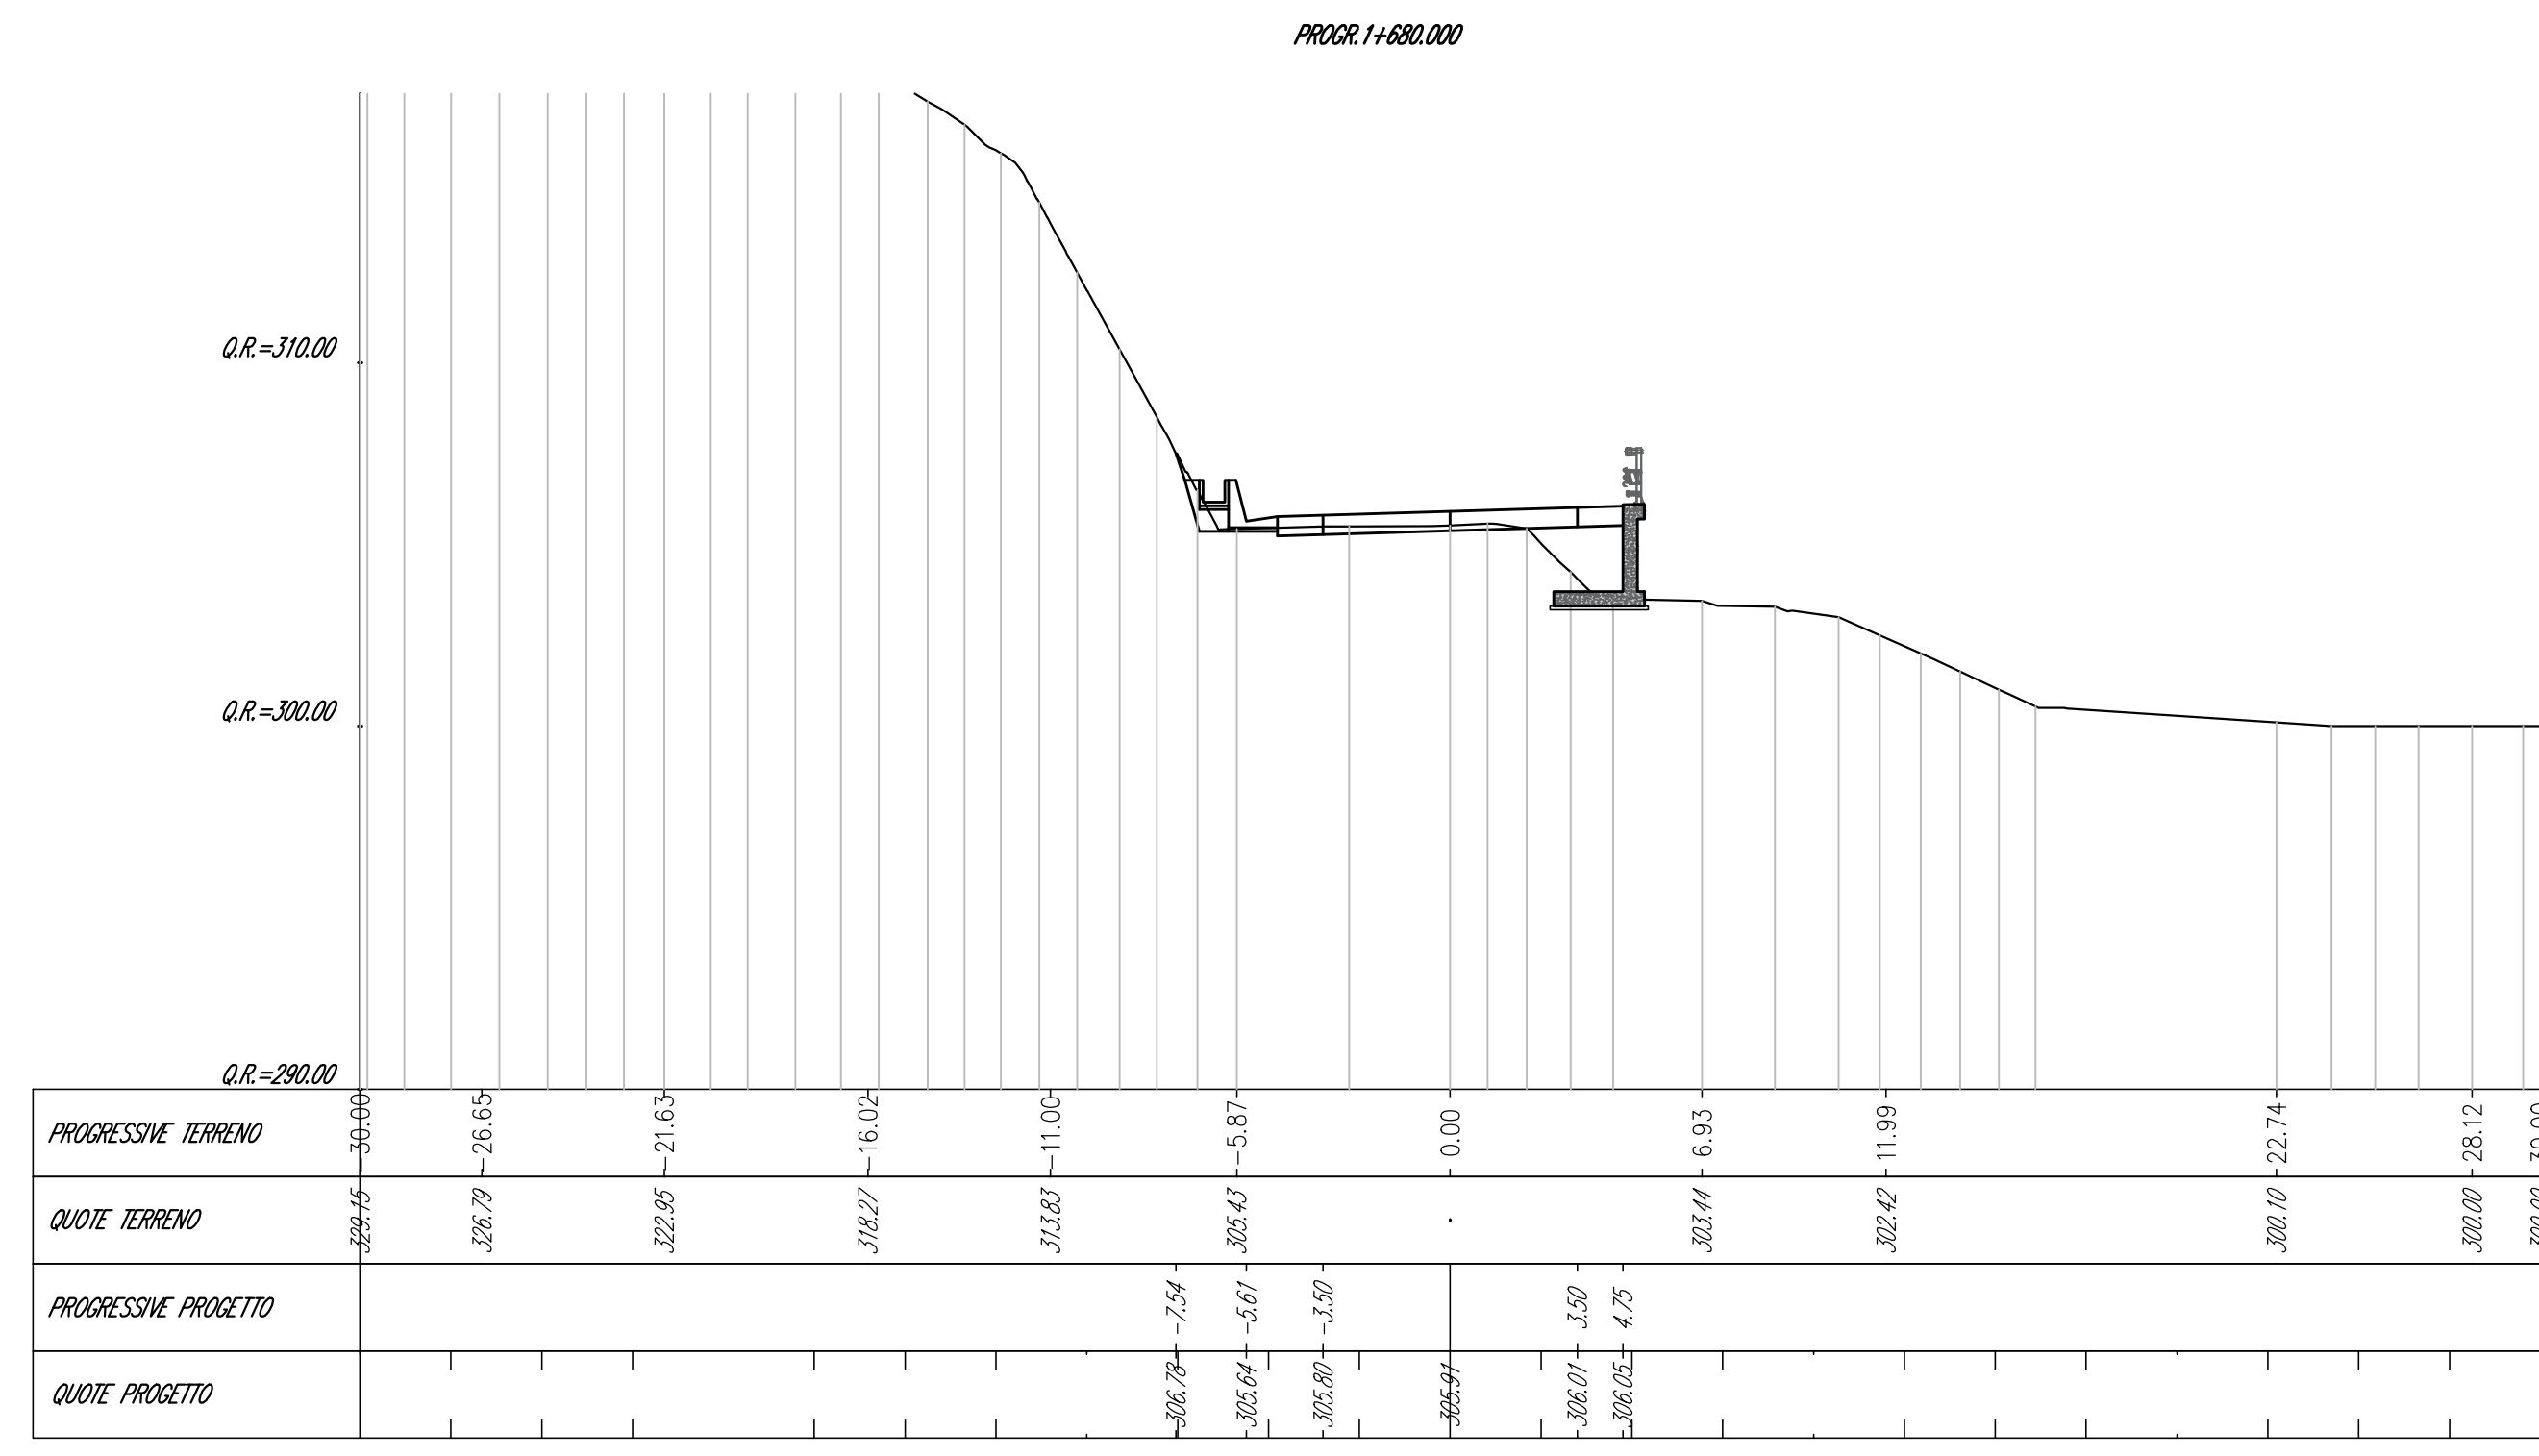


M.C. alla prop. 1:400.00	
Metriche	Area (m ²)
Scavo	0.77
Rivesto	2.35
ARMATURA IN CEMENTO	5.61
ARMATURA IN ACCIAIO	0.87

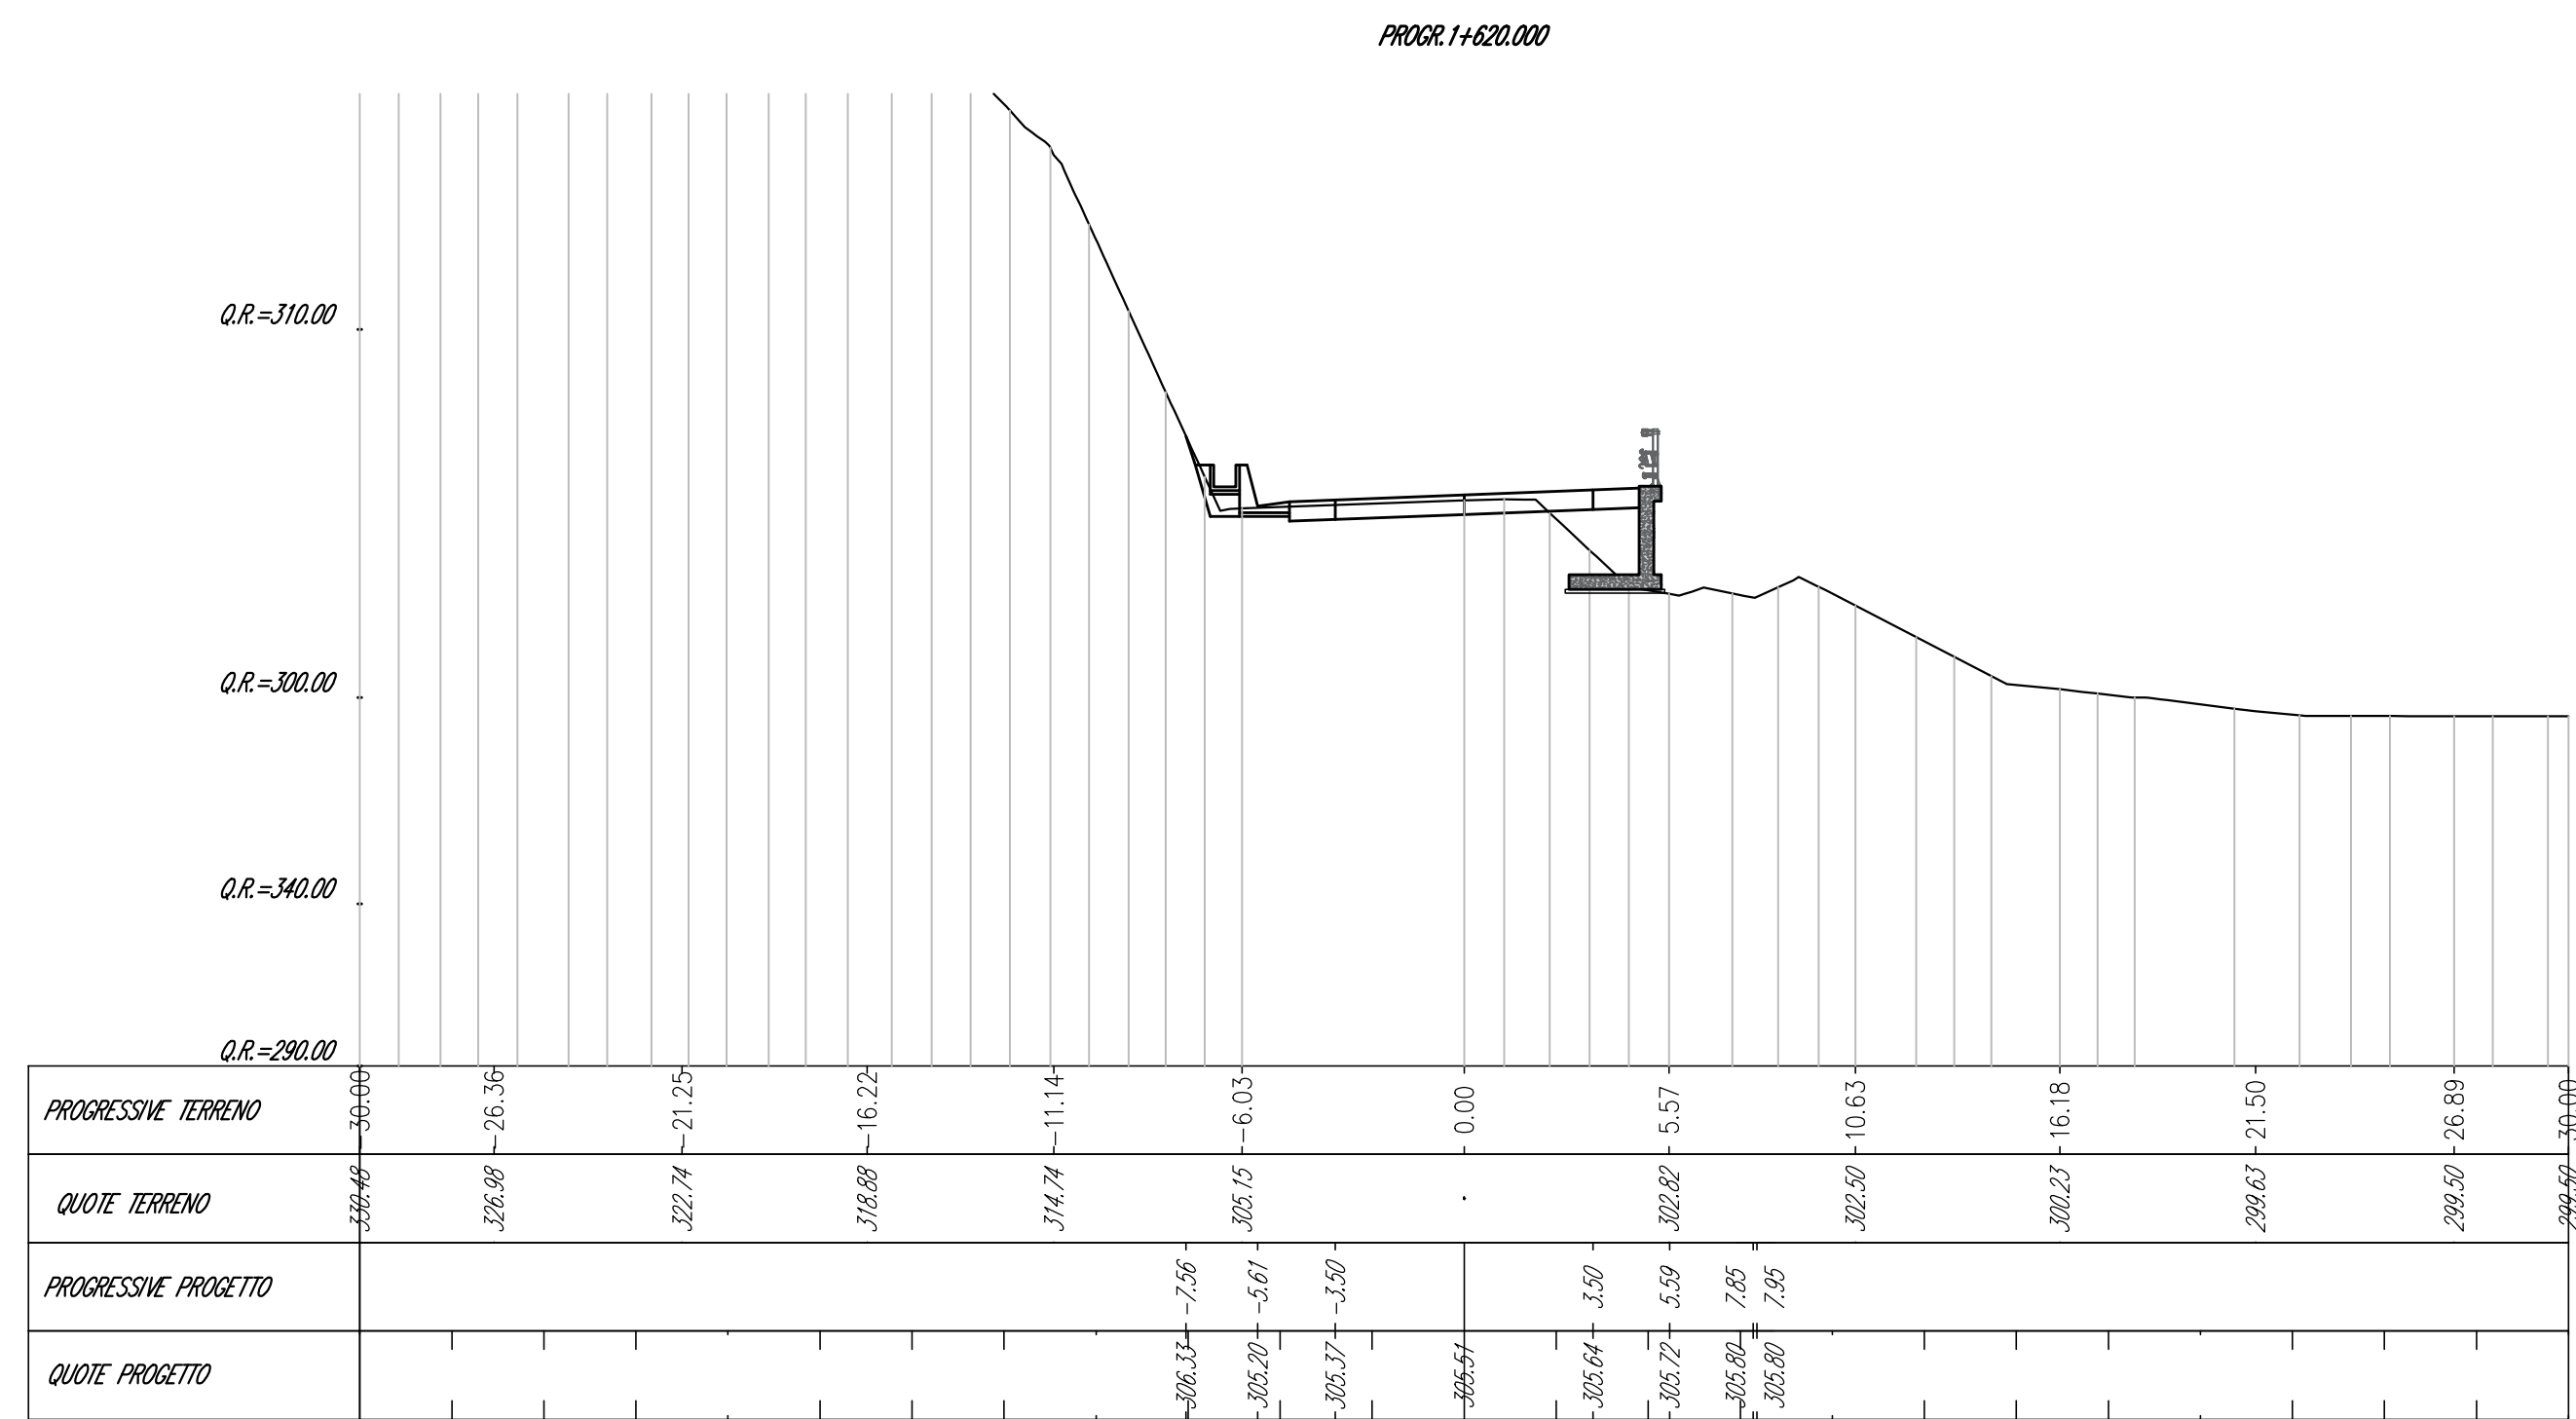


M.C. alla prop. 1:400.00	
Metriche	Area (m ²)
Scavo	0.52
Rivesto	2.84
ARMATURA IN CEMENTO	5.61
ARMATURA IN ACCIAIO	0.87

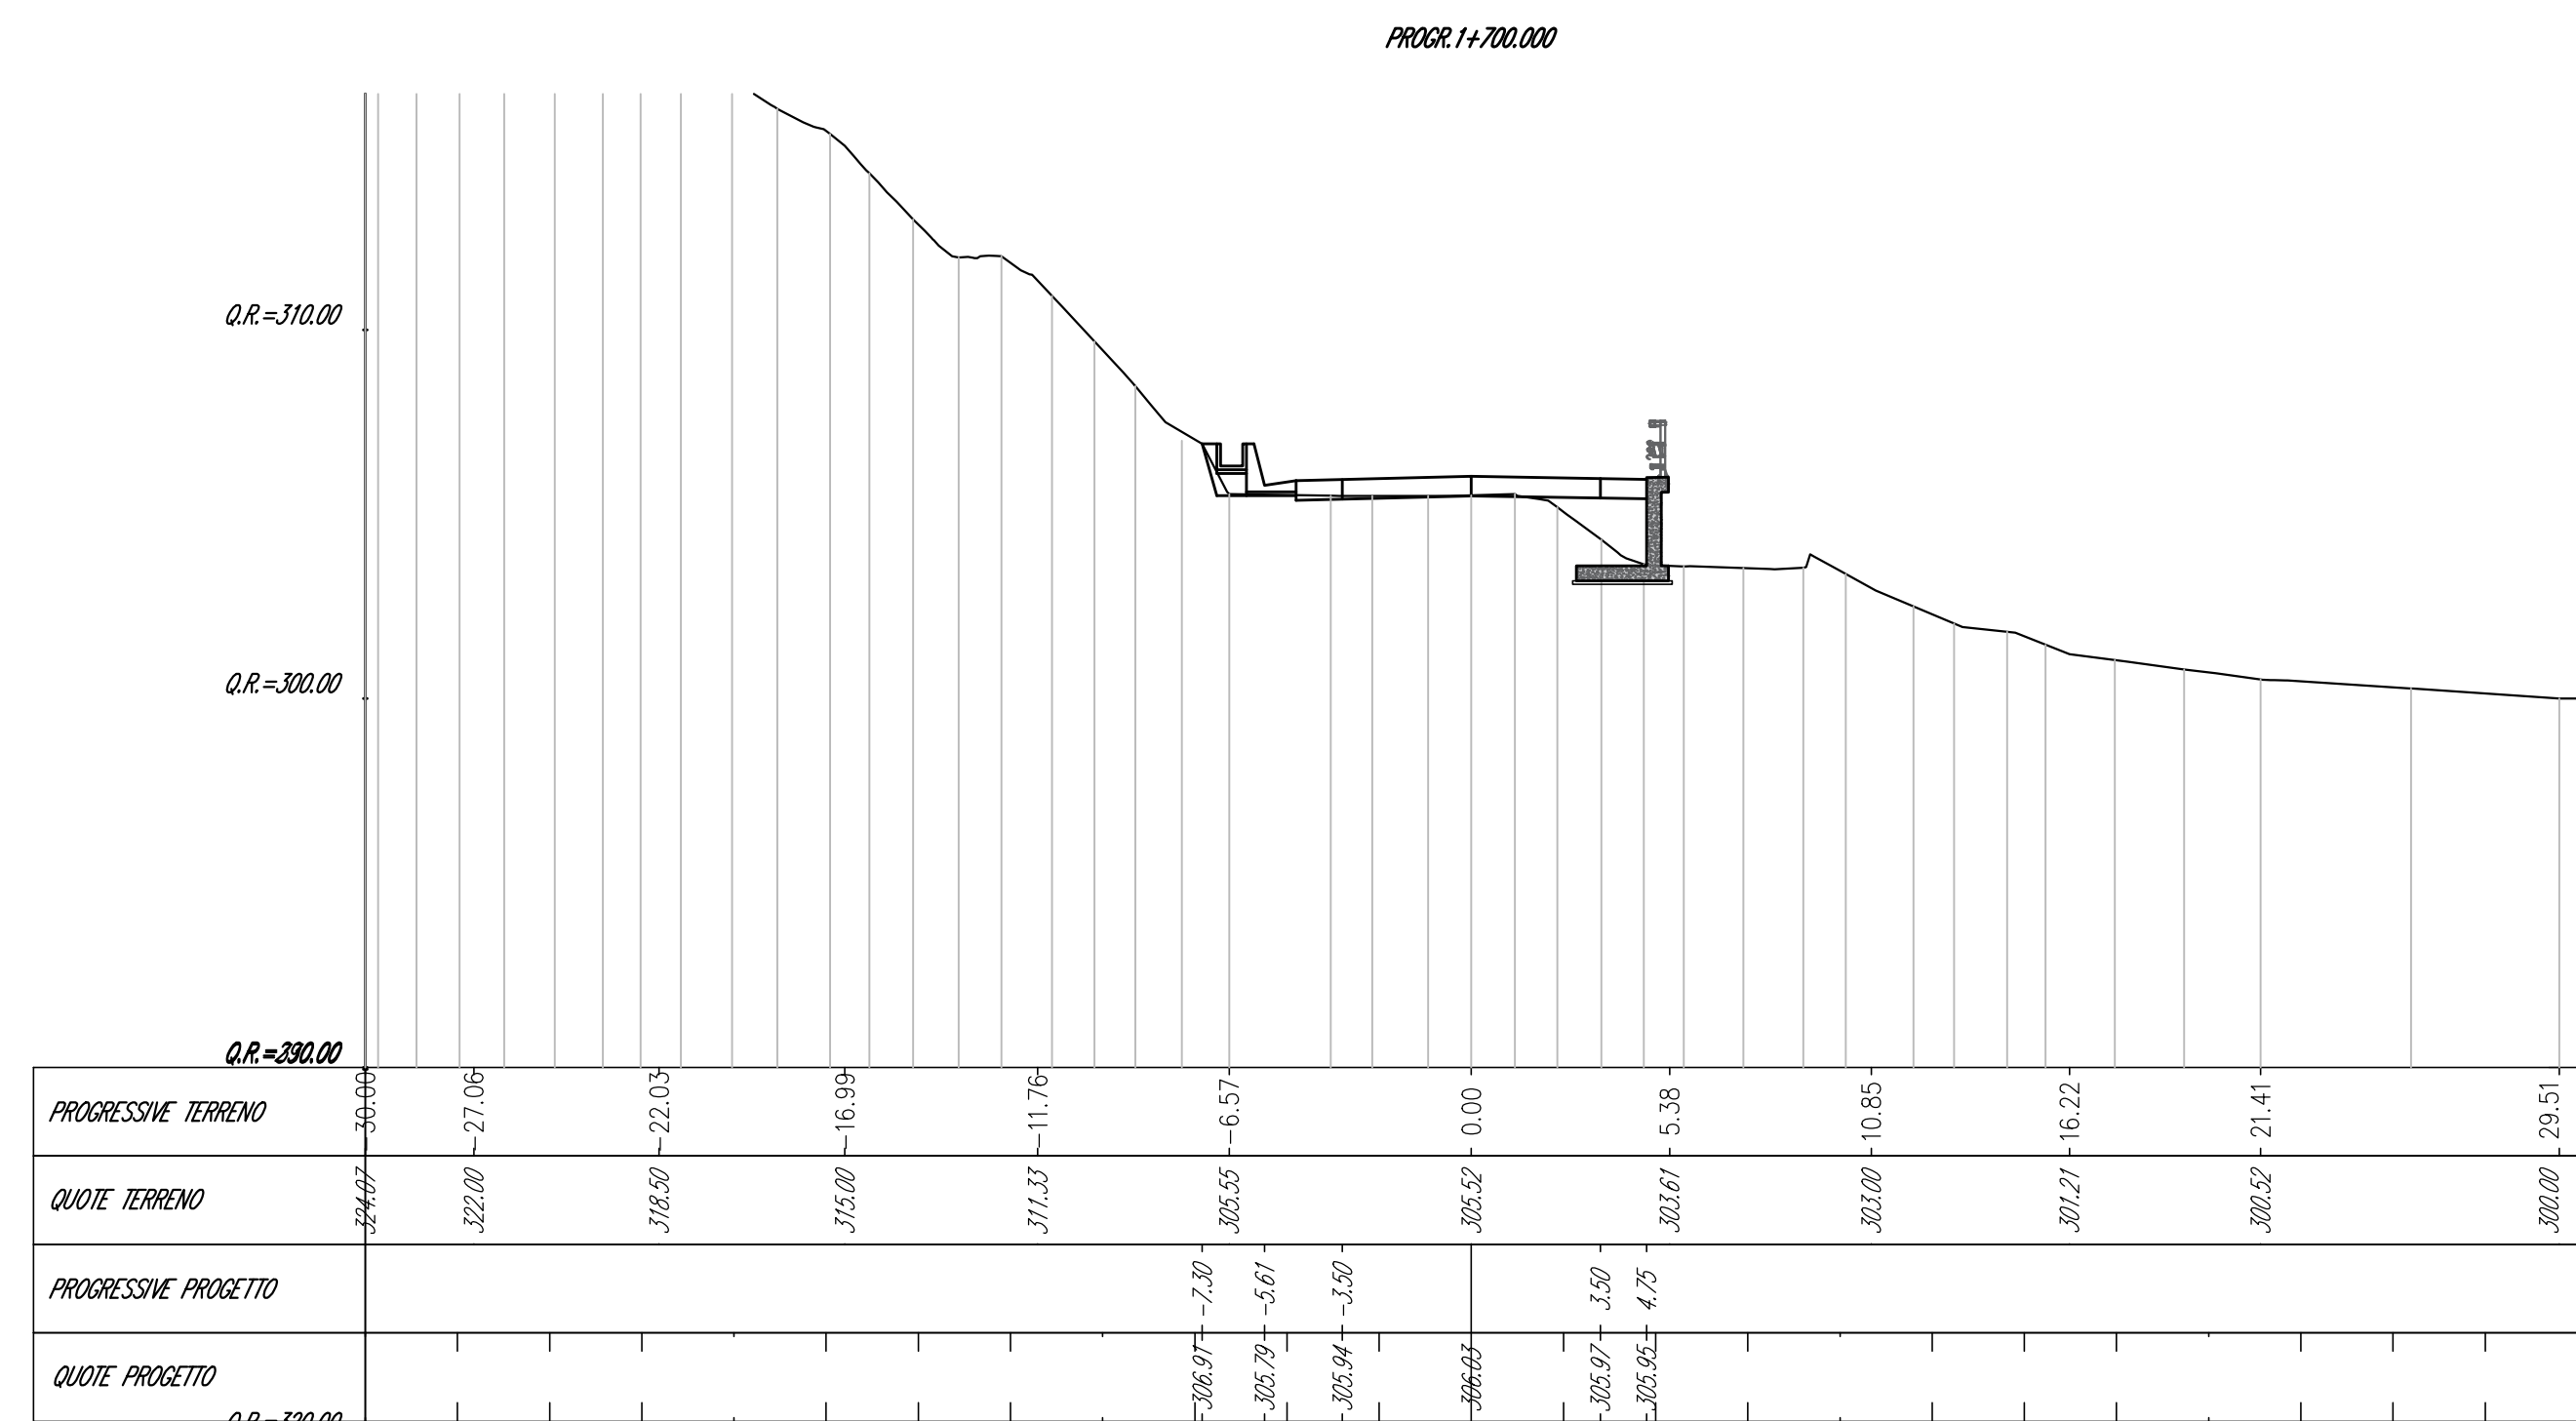


M.C. alla prop. 1:400.00	
Metriche	Area (m ²)
Scavo	1.07
Rivesto	2.38
ARMATURA IN CEMENTO	5.61
ARMATURA IN ACCIAIO	0.87

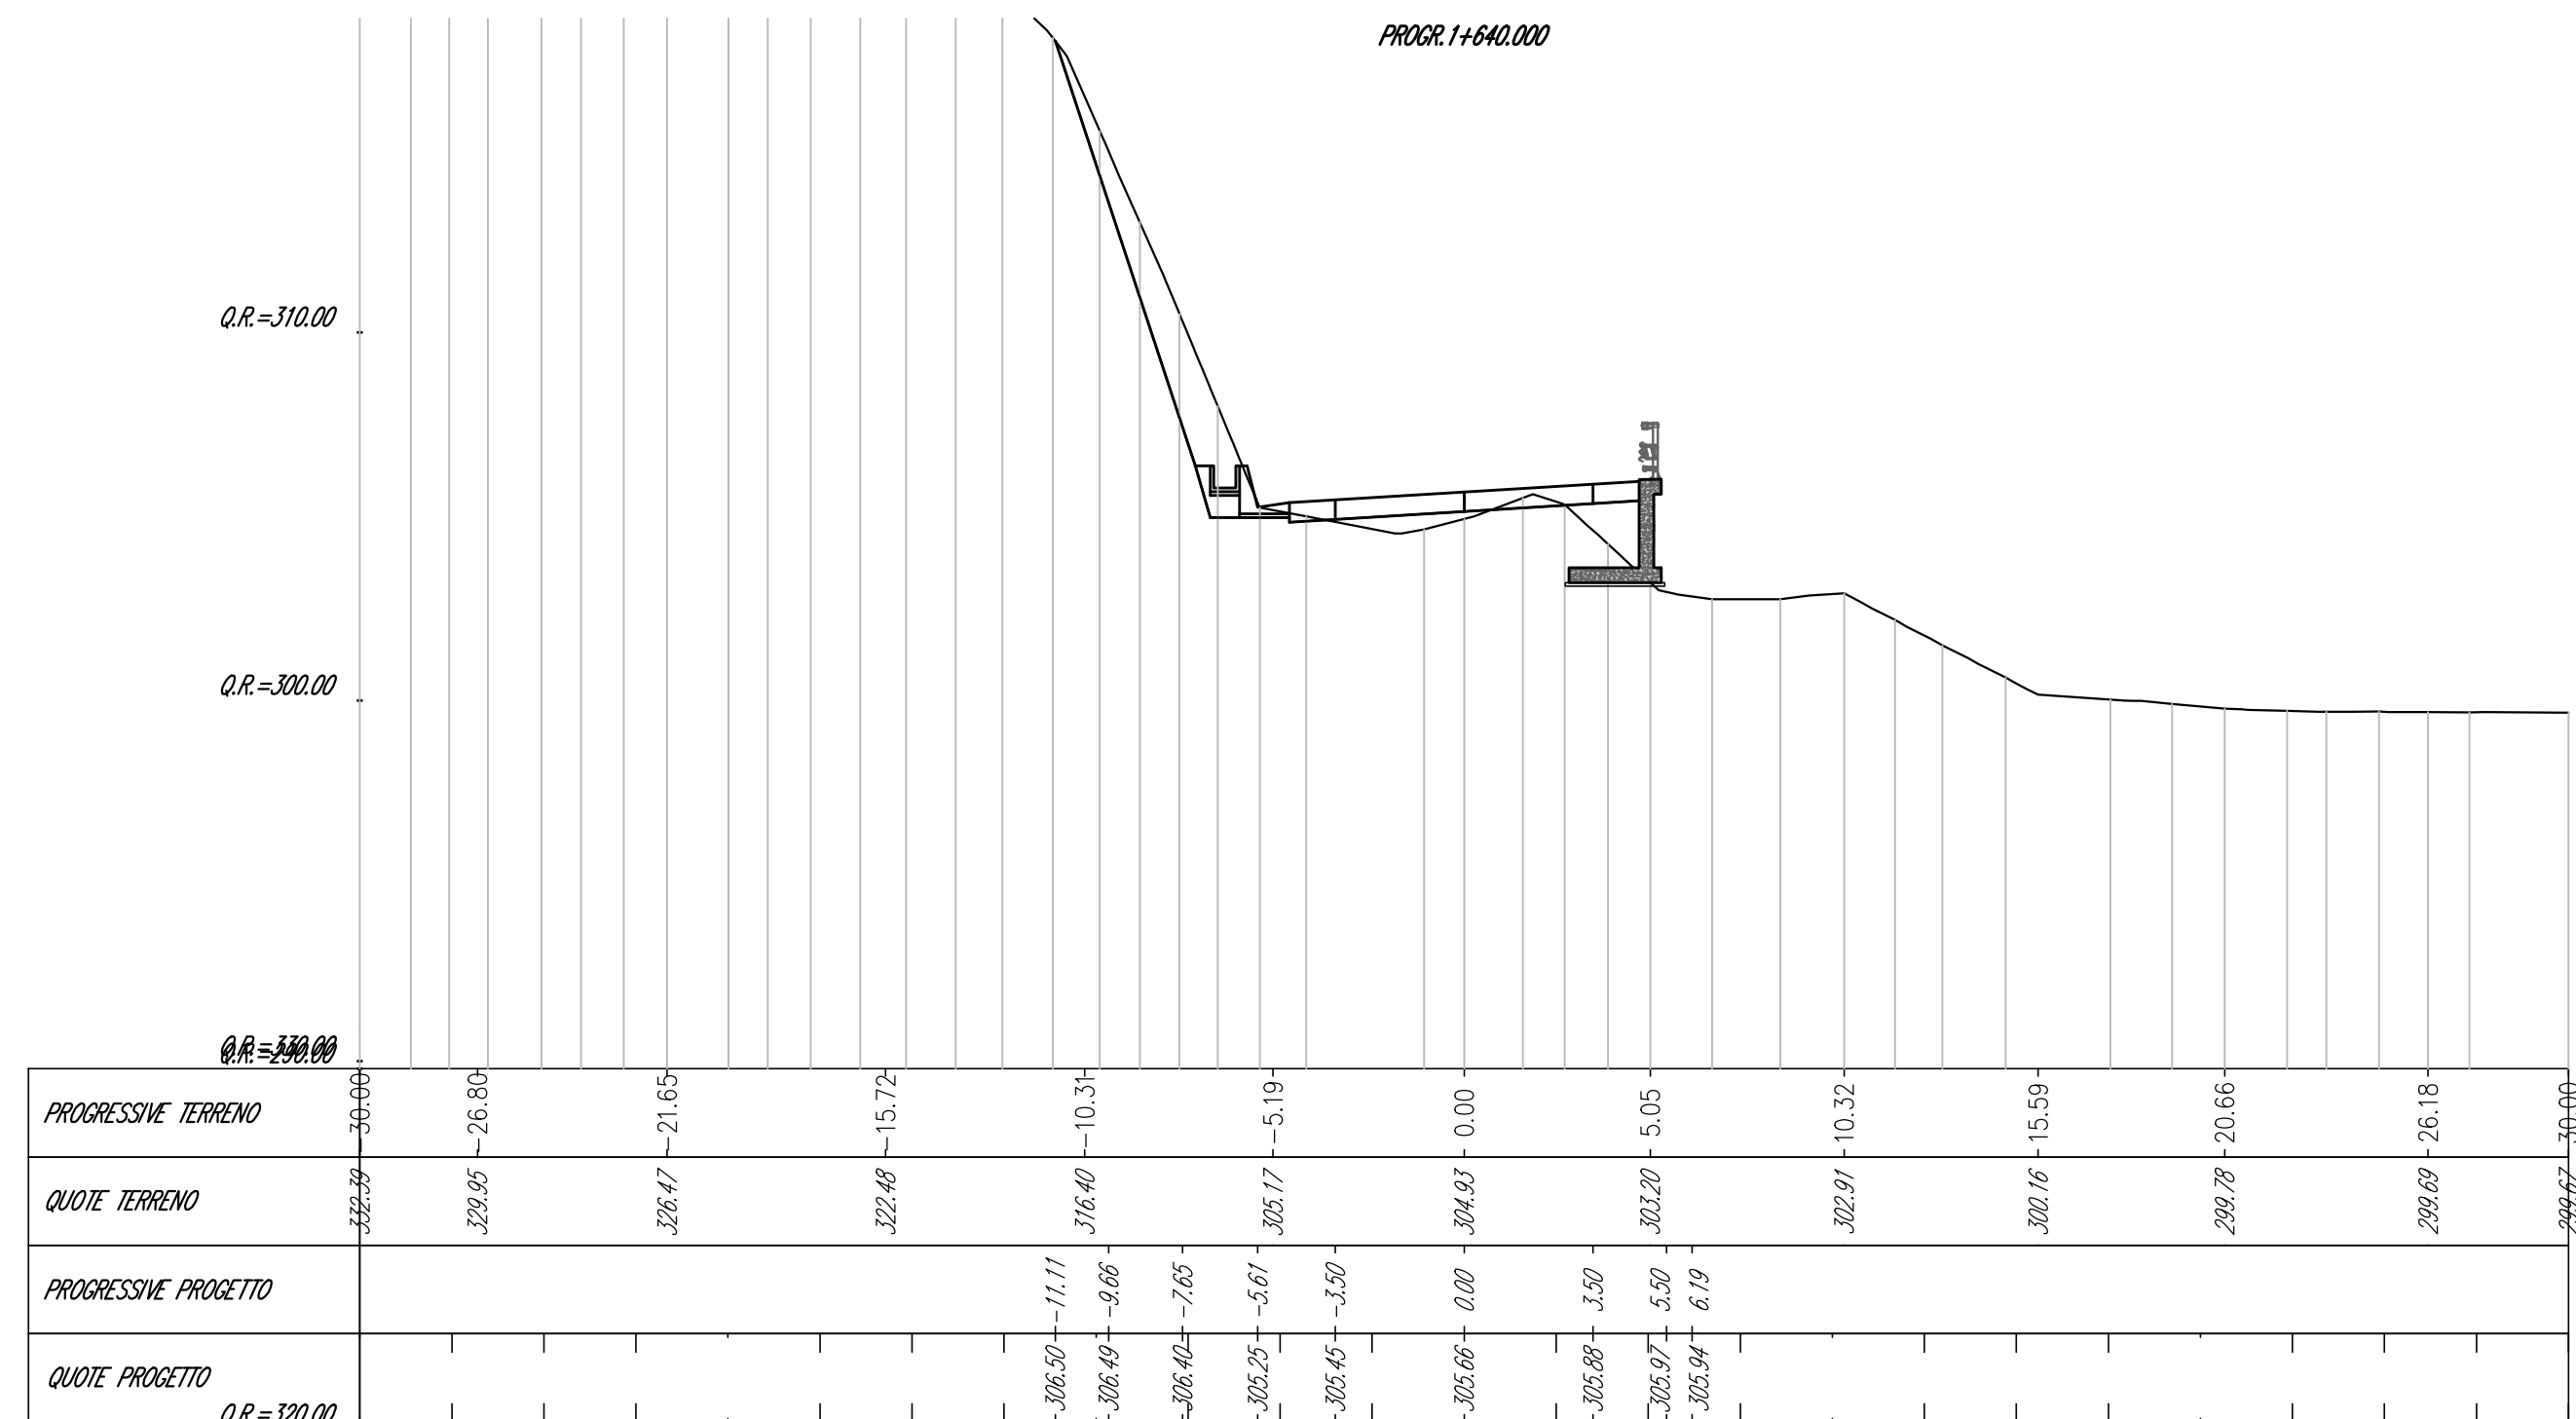


M.C. alla prop. 1:400.00	
Metriche	Area (m ²)
Scavo	0.82
Rivesto	2.88
ARMATURA IN CEMENTO	5.61
ARMATURA IN ACCIAIO	0.87

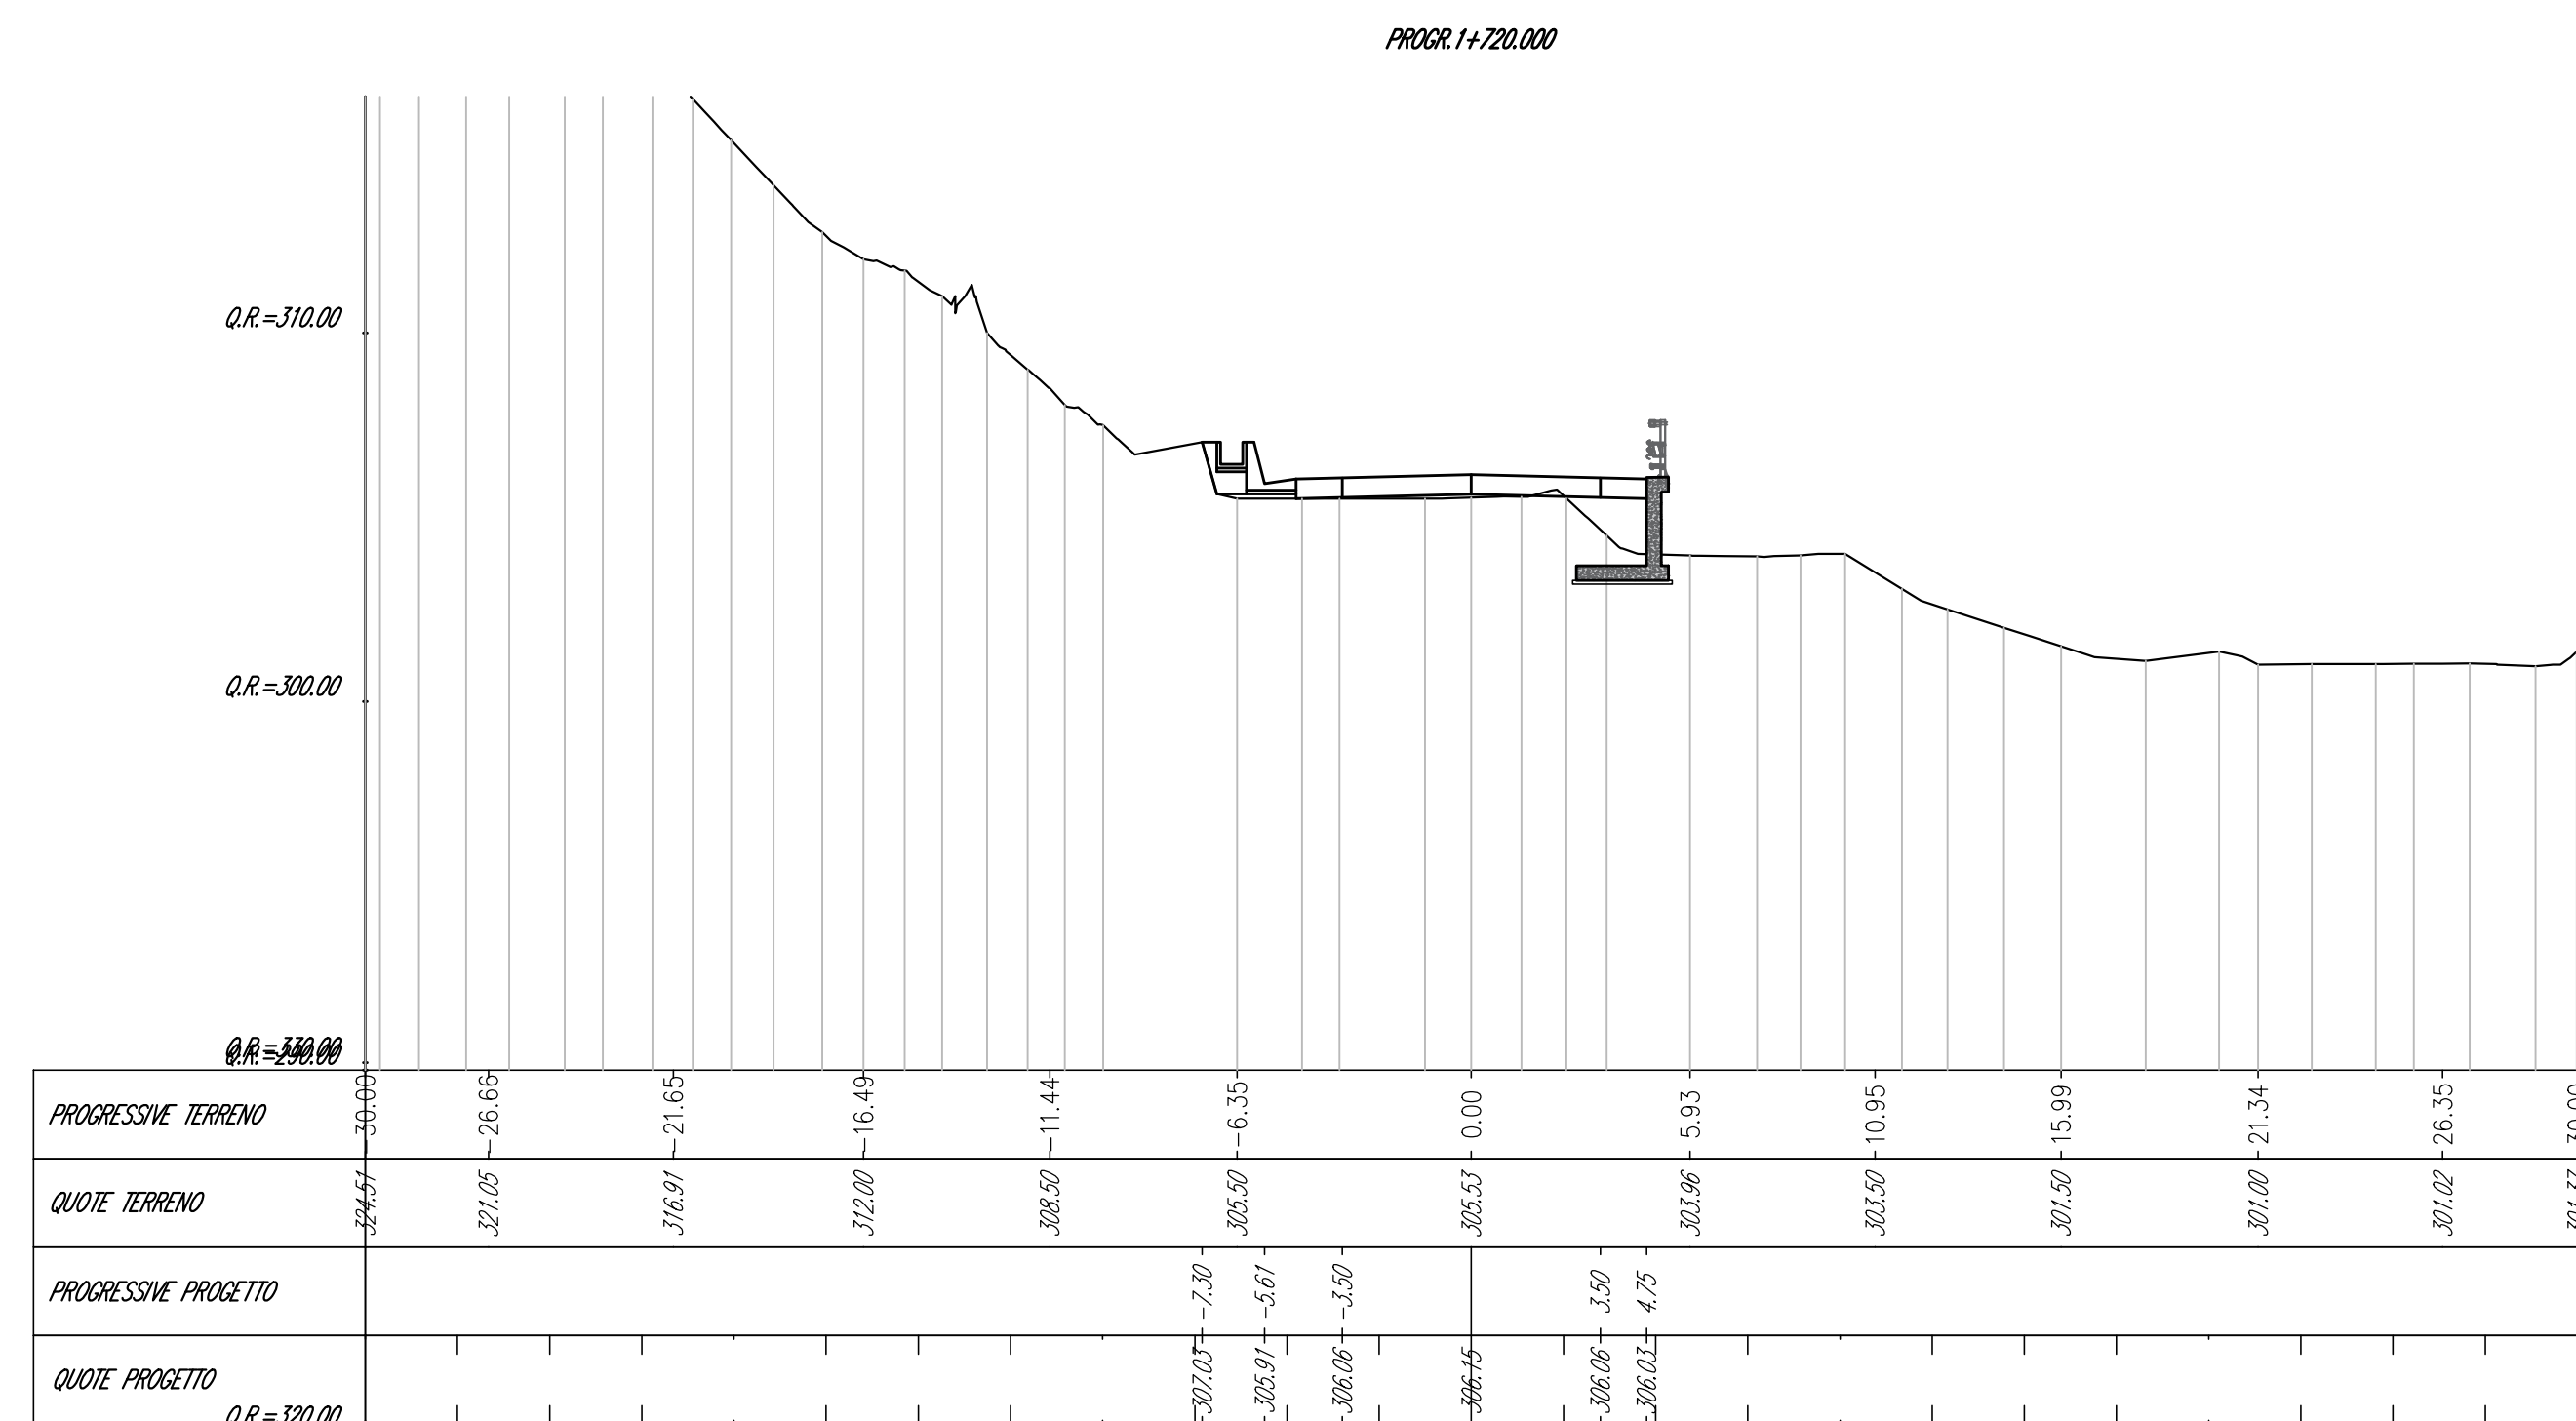

M.C. alla prop. 1:400.00	
Metriche	Area (m ²)
Scavo	0.80
Rivesto	2.32
ARMATURA IN CEMENTO	5.61
ARMATURA IN ACCIAIO	0.87

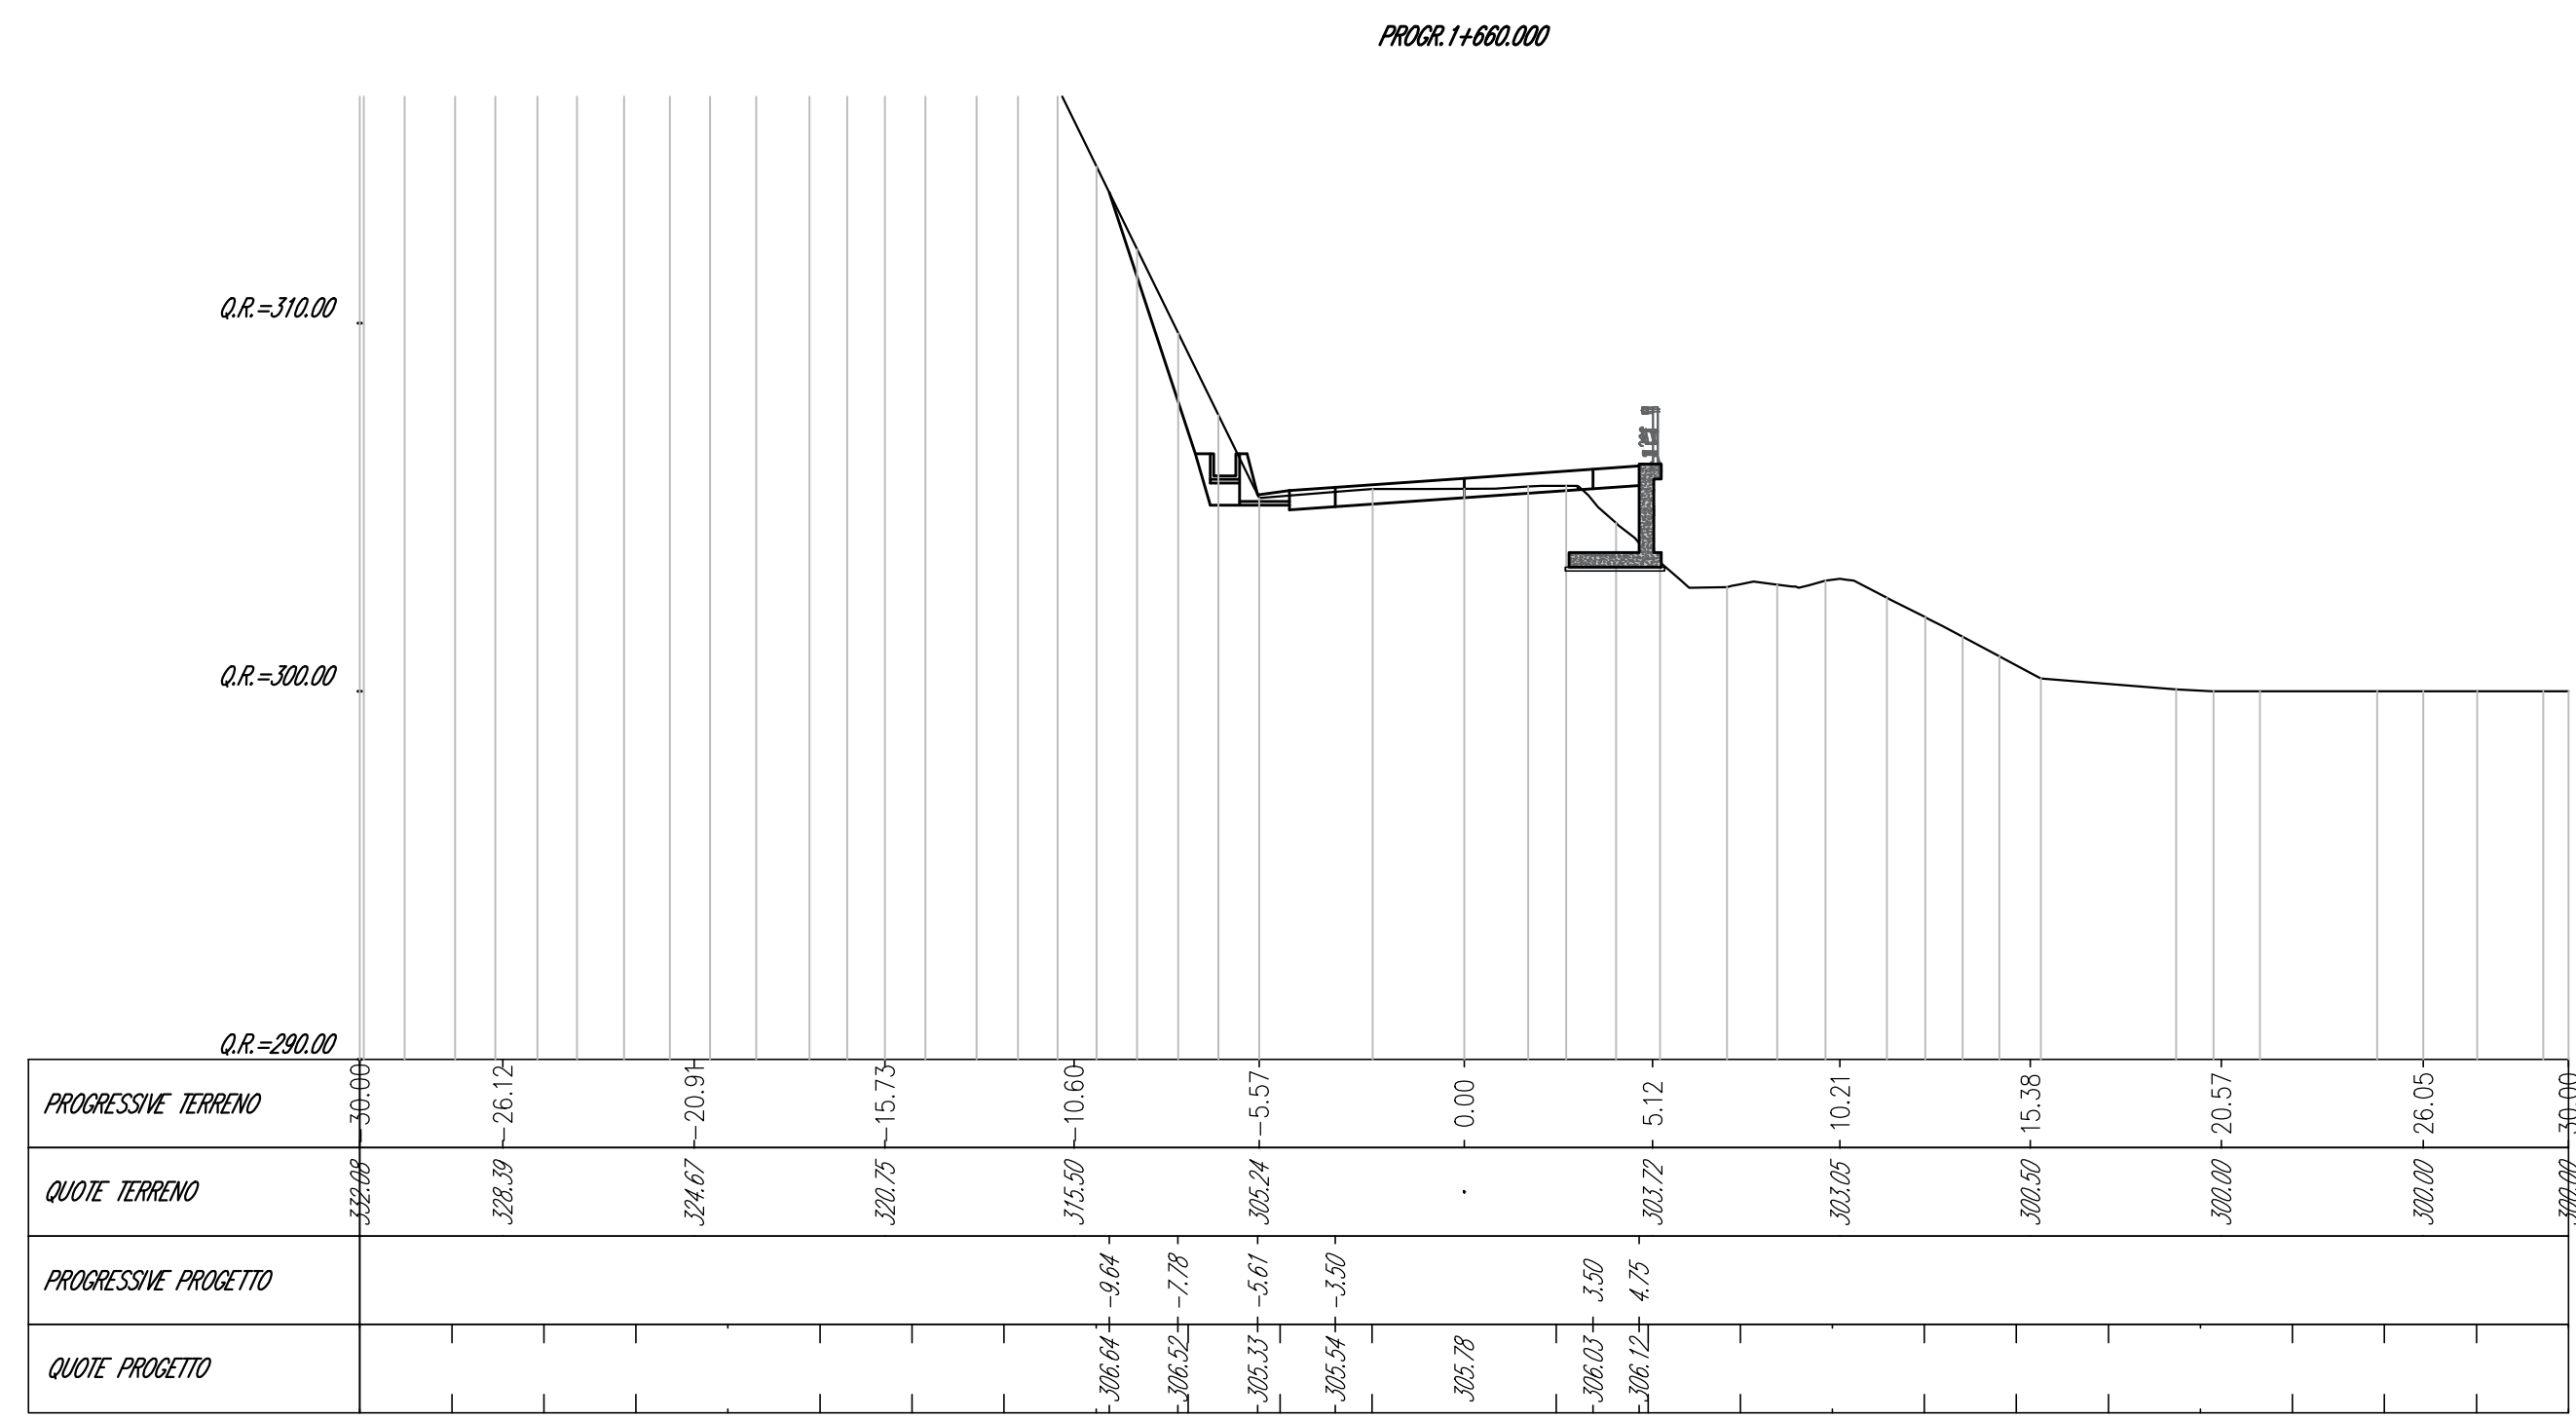

M.C. alla prop. 1:400.00	
Metriche	Area (m ²)
Scavo	0.87
Rivesto	2.47
ARMATURA IN CEMENTO	5.61
ARMATURA IN ACCIAIO	0.87

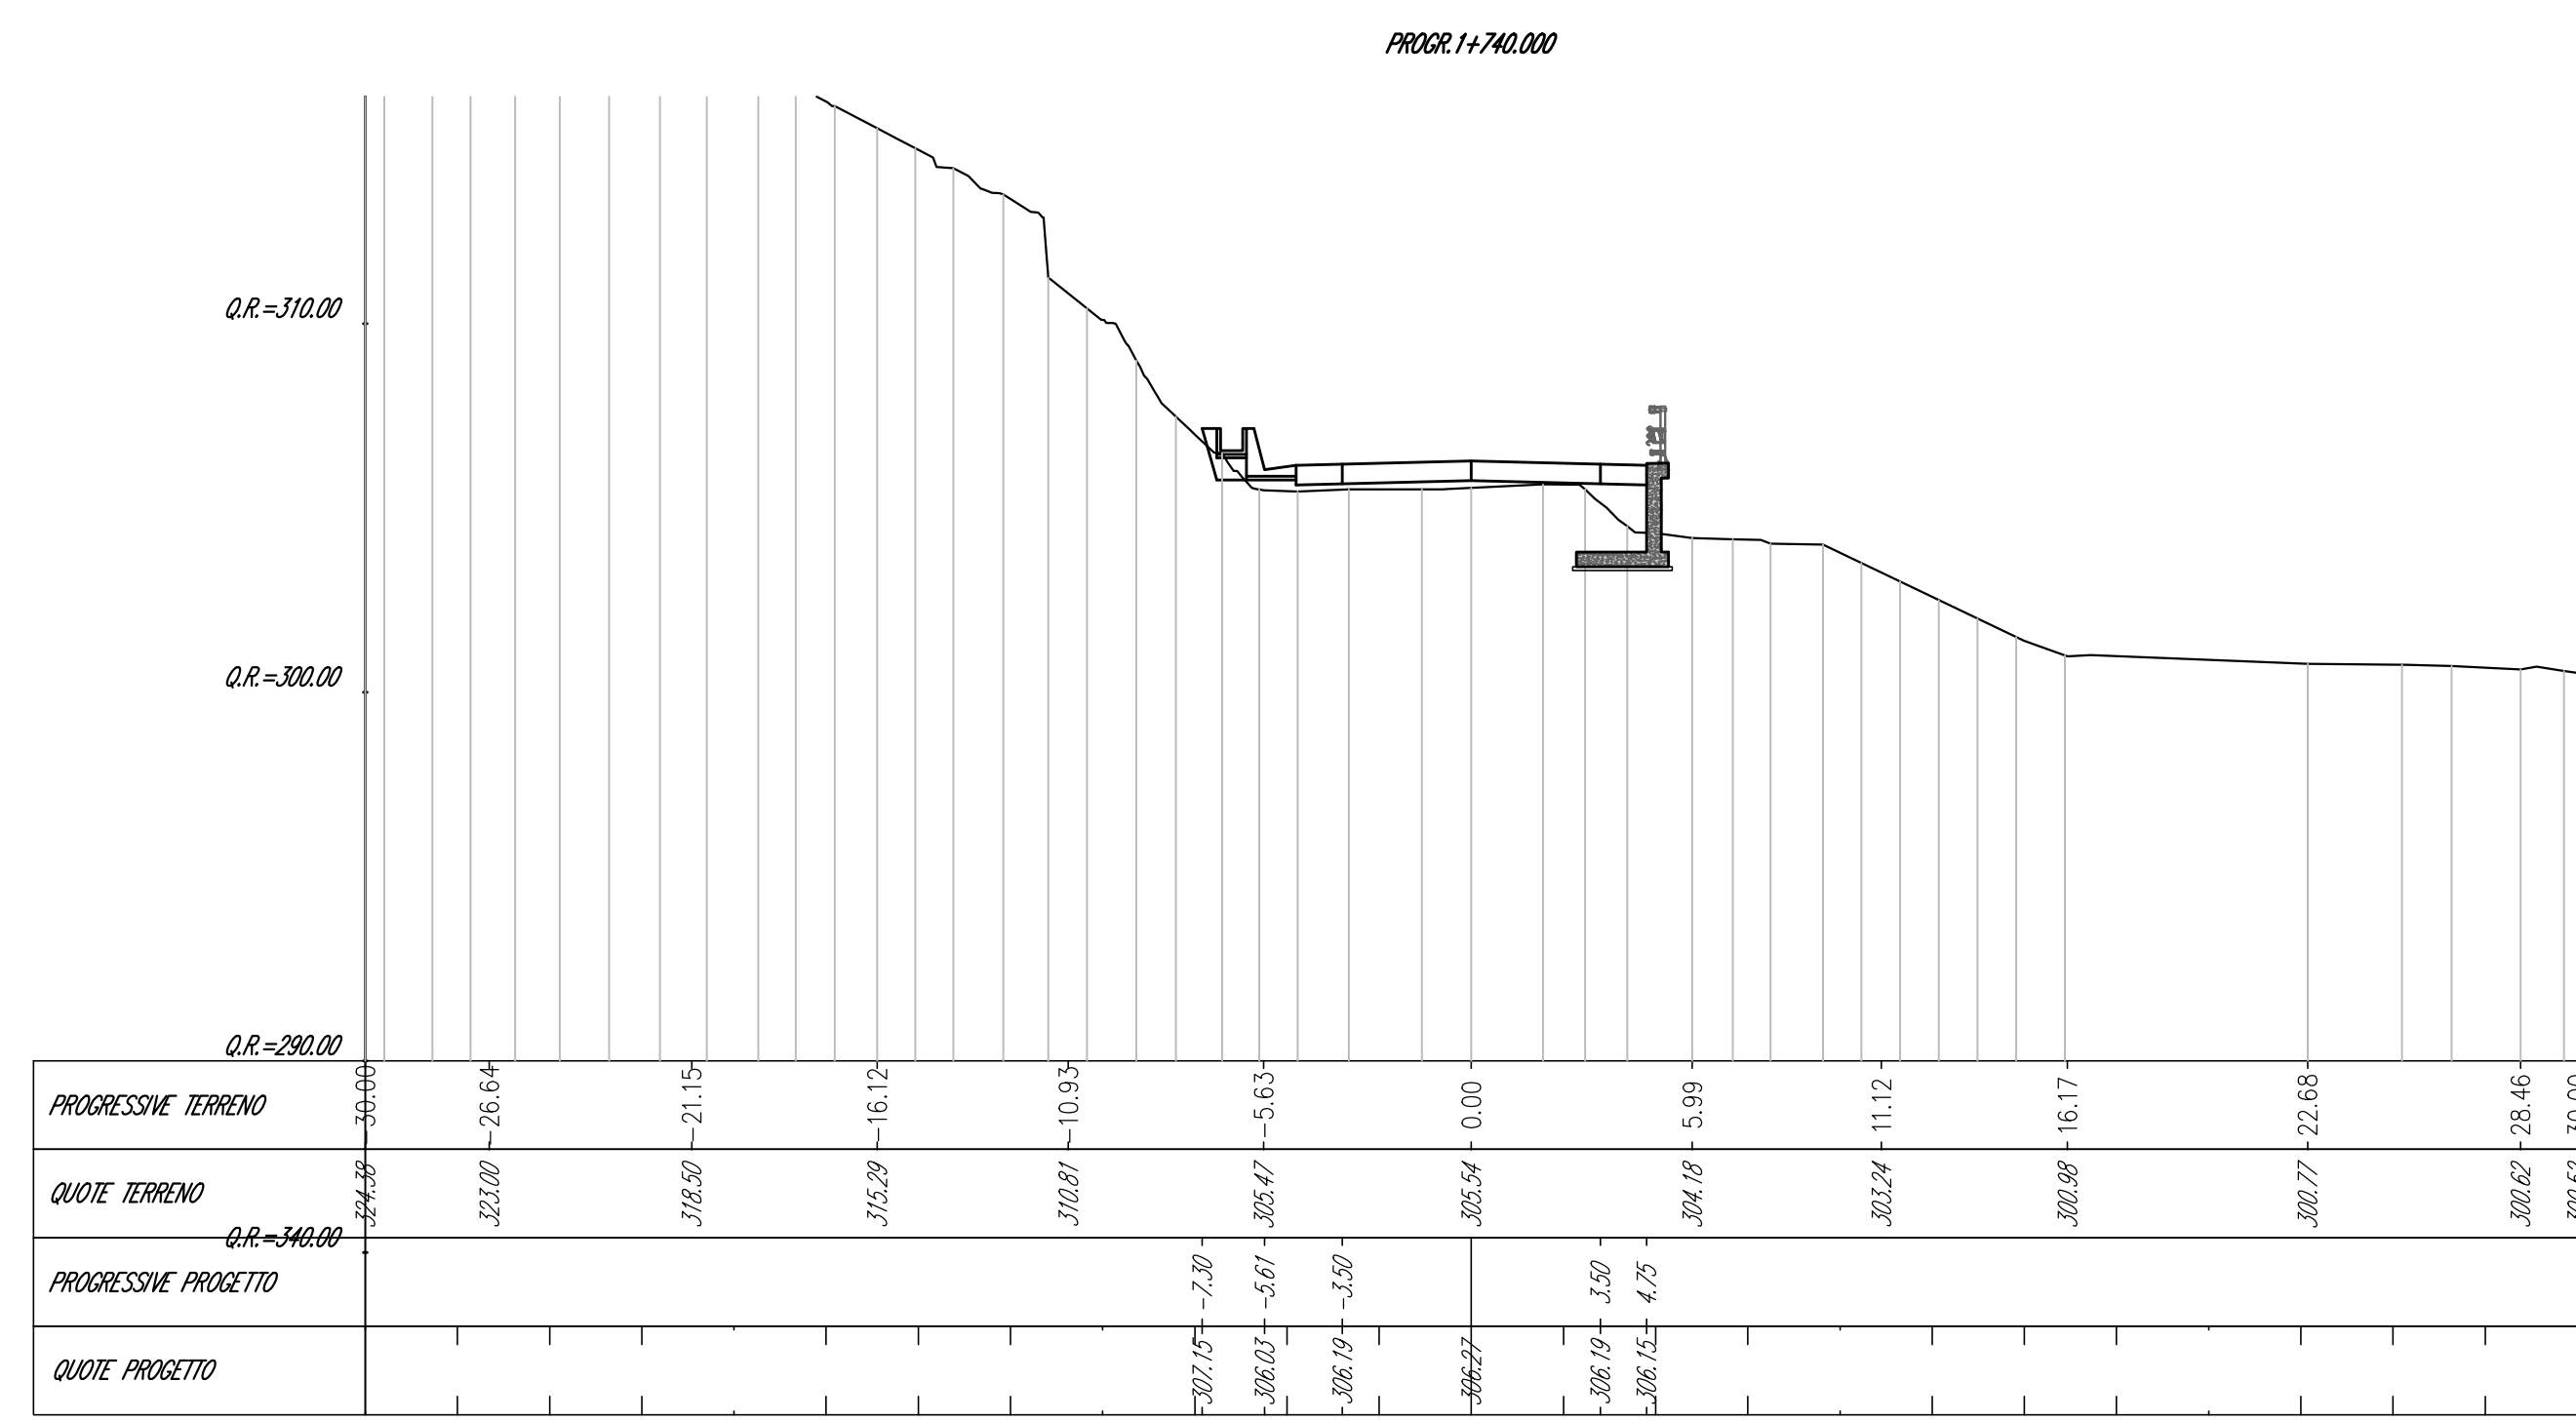

Struttura Territoriale Umbra
 Via S. Sordani, 33 - 05171 Perugia T (+39) 075 / 57 491
 Fax (+39) 075 / 57 491 - www.straditalia.it

ANAS S.p.A. - Gruppo Ferrovie dello Stato Italiane
 Società con socio unico soggetta all'attività di direzione e coordinamento di Ferrovie dello Stato Italiano S.p.A. e controllata ai sensi del D.L. 138/2002 (convertito con L. 178/2002)
 Via Montebello, 10 - 00185 Roma T (+39) 06 44461 - F (+39) 06 4450224
 Fax (+39) 06 4450224
 Cap. Soc. Euro 2.889.802.000,00 Iscr. R.E.A. 103951 P.IVA 02133810003 - C.F. 8020945097

S.S. 685 "DELLE TRE VALLI UMBRE"
RETTIFICA DEL TRACCIATO E ADEGUAMENTO ALLA SEZ. TIPO C2 DAL km 41+500 al km 51+500
STRALCIO 1 - LAVORI DI ADEGUAMENTO ALLA SEZ. TIPO C2 DAL km 49+300 al km 51+500

PROGETTO DEFINITIVO

IMPRESA ESECUTRICE: **bruno teodoro** GRUPPO DI LAVORO ANAS
 PROGETTAZIONE: **TECH PROJECT De'gnis** RESPONSABILE DEI LAVORI
 IL PROGETTISTA: Ing. Valerio BALETTI RESPONSABILE DEL PROCEDIMENTO: Ing. Alessandro BOCCHI
 IL COORDINATORE DELLA SICUREZZA IN FASE DI PROGETTAZIONE: Ing. Valerio BALETTI
 N. ELABORATO: **D123** CAPITOLO D1 - ASSE PRINCIPALE
 SEZIONI TRASVERSALI - Tav. 8

CODICE PROGETTO	PG0374D2201	NOME FILE	D123_T01PS00TRASZ08_A.dwg	REVISIONE	SCALA
PROGETTO		CODICE ELAB.	T01PS00TRASZ08	A	1:200
D					
C					
B					
A	PRIMA EMISSIONE	FEBBRAIO 2013	ING. SPINONE ROMANOUCCI	ING. GIANCARLO TANZI	ING. VALERIO BAULETTI
REV.	DESCRIZIONE	DATA	REDATTO	VERIFICATO	APPROVATO