


Sanas
GRUPPO FS ITALIANE

Struttura Territoriale Umbria
Via S. Costantino, 33 - 02121 Perugia T (+39) 075 / 57 491
Pia. Area coordinamento e controllo: www.stabitalia.it

ANAS S.p.A. - Gruppo Ferrovie dello Stato Italiane
Società con socio unico soggetta all'attività di direzione e coordinamento di Ferrovie dello Stato Italiano S.p.A. e controllata ai sensi del D.L. 138/2002 (convertito con L. 178/2002)
Via Minciarbone, 10 - 00185 Roma T (+39) 06 44461 - F (+39) 06 4456224
Pia. Area coordinamento e controllo: www.anas.it
Cap. Soc. Euro 2.289.892.000,00 Ior: R.E.A. 102951 P.IVA 02133810303 - C.F. 8020540307

S.S. 685 "DELLE TRE VALLI UMBRE"
RETIFICA DEL TRACCIATO E ADEGUAMENTO ALLA SEZ. TIPO C2 DAL km 41+500 al km 51+500
STRALCIO 1 - LAVORI DI ADEGUAMENTO ALLA SEZ. TIPO C2 DAL km 49+300 al km 51+500

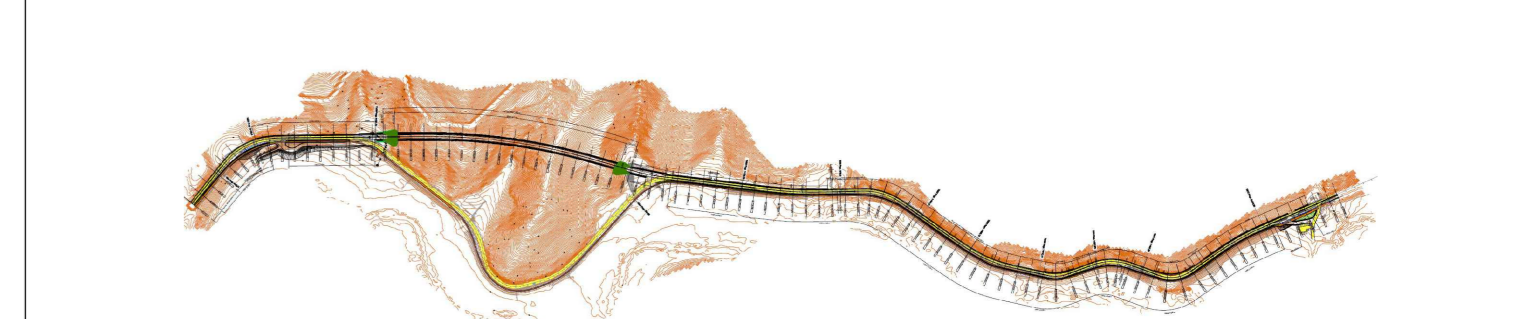

PROGETTO DEFINITIVO

IMPRESA ESECUTRICE		GRUPPO DI LAVORO ANAS	
PROGETTAZIONE		RESPONSABILE DEI LAVORI	
IL PROGETTISTA	IL COORDINATORE DELLA SICUREZZA IN FASE DI PROGETTAZIONE	RESPONSABILE DEL PROCEDIMENTO	
Ing. Valerio BAILETTI Direttore responsabile progettazione e direzione lavori Dott. Antonio Agostini (C.A.P. 02/0001)	Ing. Valerio BAILETTI Direttore responsabile progettazione e direzione lavori Dott. Antonio Agostini (C.A.P. 02/0001)	Ing. Alessandro MICHELI	
		PROTOCOLLO	DATA

ELABORATO: CAPITOLO D3 - BARRIERE DI SICUREZZA PLANIMETRIA BARRIERE STRADALI - TAV.01

CODICE PROGETTO	NOVE FILE	REVISIONE	SCALA:
PROGETTO	D301_TO0PS00TRAPL11_A.dwg		
P0374D2201	T00PS00TRAPL11	A	1:1.000
D			
C			
B			
A	PRIMA EMISSIONE	FEBBRAIO 2023	ING. SPONSO: ROMANOLOU ING. GANCIANO: TANZI ING. VALERIO: BAILETTI
REV.	DESCRIZIONE	DATA	REDATTO VERIFICATO APPROVATO