PLANIMETRIA

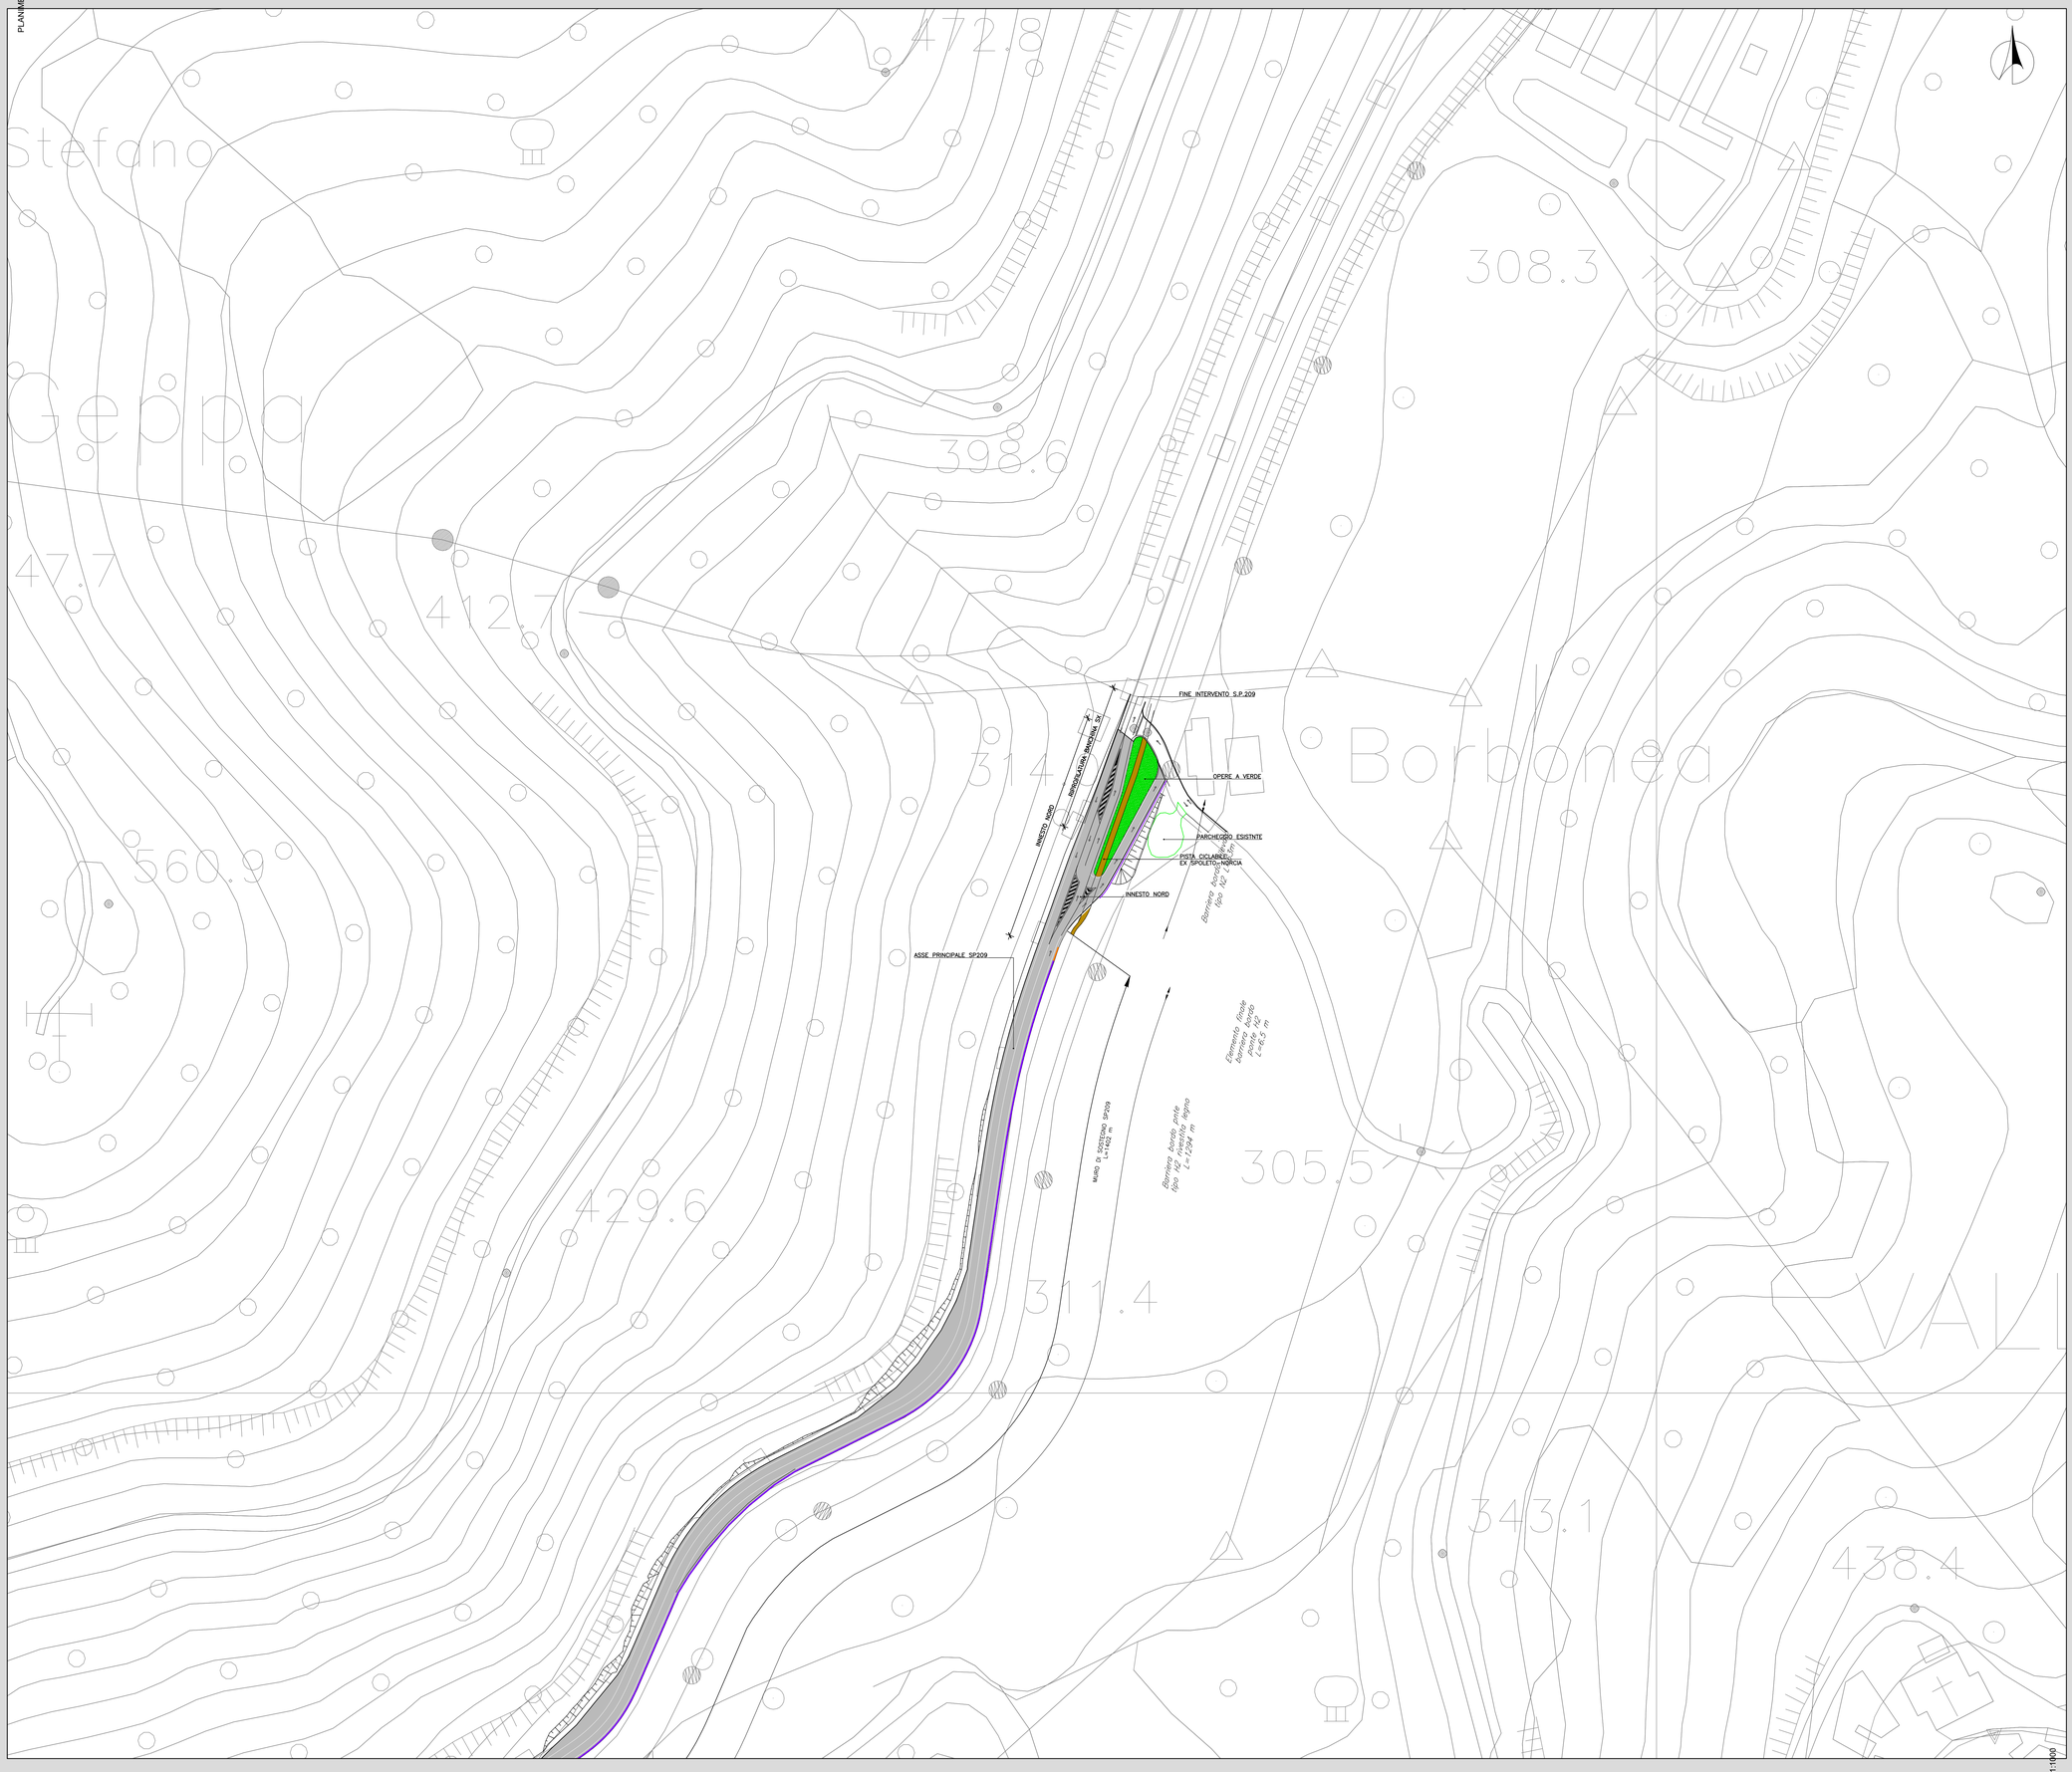

KEY-PLAN
FUORI SCALA

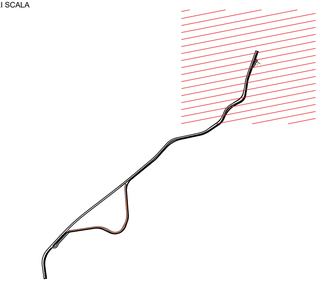

anas
GRUPPO FS ITALIANE

Struttura Territoriale Umbria
Via XX Settembre, 33 - 06121 Perugia T [+39] 075 / 57 491
Pec anas.umbria@postacert.stradeanas.it - www.stradeanas.it

Anas S.p.A. - Gruppo Ferrovie dello Stato Italiane
Società con socio unico soggetta all'attività di direzione e coordinamento di ferrovie dello Stato Italiane S.p.A. e concessionaria ai sensi del D.L. 138/2002 (convertito con L. 178/2002)
Via Monzambano, 10 - 00185 Roma T [+39] 06 44461 - F [+39] 06 4456224
Pec anas@postacert.stradeanas.it
Cap. Soc. Euro 2.269.892.000,00 Iscr. R.E.A. 1024951 P.IVA 02133681003 – C.F. 80208450587

S.S. 685 "DELLE TRE VALLI UMBRE"

RETTIFICA DEL TRACCIATO E ADEGUAMENTO ALLA SEZ. TIPO C2 DAL km 41+500 al km 51+500
STRALCIO 1 - LAVORI DI ADEGUAMENTO ALLA SEZ. TIPO C2 DAL km 49+300 al km 51+500

PROGETTO DEFINITIVO

IMPRESA ESECUTRICE	GRUPPO DI LAVORO ANAS
bruno teodoro	
PROGETTAZIONE	**RESPONSABILE DEI LAVORI**
Ingegneria del Territorio s.r.l. / TECH PROJECT ENGINEERING & ARCHITECTURE / DeGrns	
IL PROGETTISTA: BAJETTI VALERIO Ordine degli Ingegneri della Provincia di Roma n. A 24788 Firmato digitalmente da: BAJETTI VALERIO Ordine degli Ingegneri della Provincia di Roma Data: 03.04.2023 13:31:45 GMT+01:00	IL COORDINATORE DELLA SICUREZZA IN FASE DI PROGETTAZIONE: *Ing. Fabrizio BAJETTI* Ordine degli Ingegneri della provincia di Roma n°10112 (Grado tecnico ingegneria civile)	RESPONSABILE DEL PROCEDIMENTO: *Ing. Alessandro MICHELI*
		PROTOCOLLO / DATA

N. ELABORATO: D303

CAPITOLO D3 - BARRIERE DI SICUREZZA

PLANIMETRIA BARRIERE STRADALI - TAV.03

CODICE PROGETTO (PROGETTO)	NOME FILE	REVISIONE	SCALA:
PG0374D2201	D303_T00PS00TRAPL13_A.dwg CODICE ELAB. T00PS00TRAPL13	A	1:1.000

REV.	DESCRIZIONE	DATA	REDATTO	VERIFICATO	APPROVATO
D					
C					
B					
A	PRIMA EMISSIONE	FEBBRAIO 2023	ING. SIMONE ROMAGNOLI	ING. GIANCARLO TANZI	ING. VALERIO BAJETTI