


LEGENDA	
	COLLETTORE IN PEAD DN400 (LUNGHEZZA TOTALE = 1818.2 m)
	COLLETTORE IN PEAD DN500 (LUNGHEZZA TOTALE = 435.5 m)
	DIREZIONE DI DEFLUSSO ACQUE
	DIREZIONE DI SCORRIMENTO NEI COLLETTORI

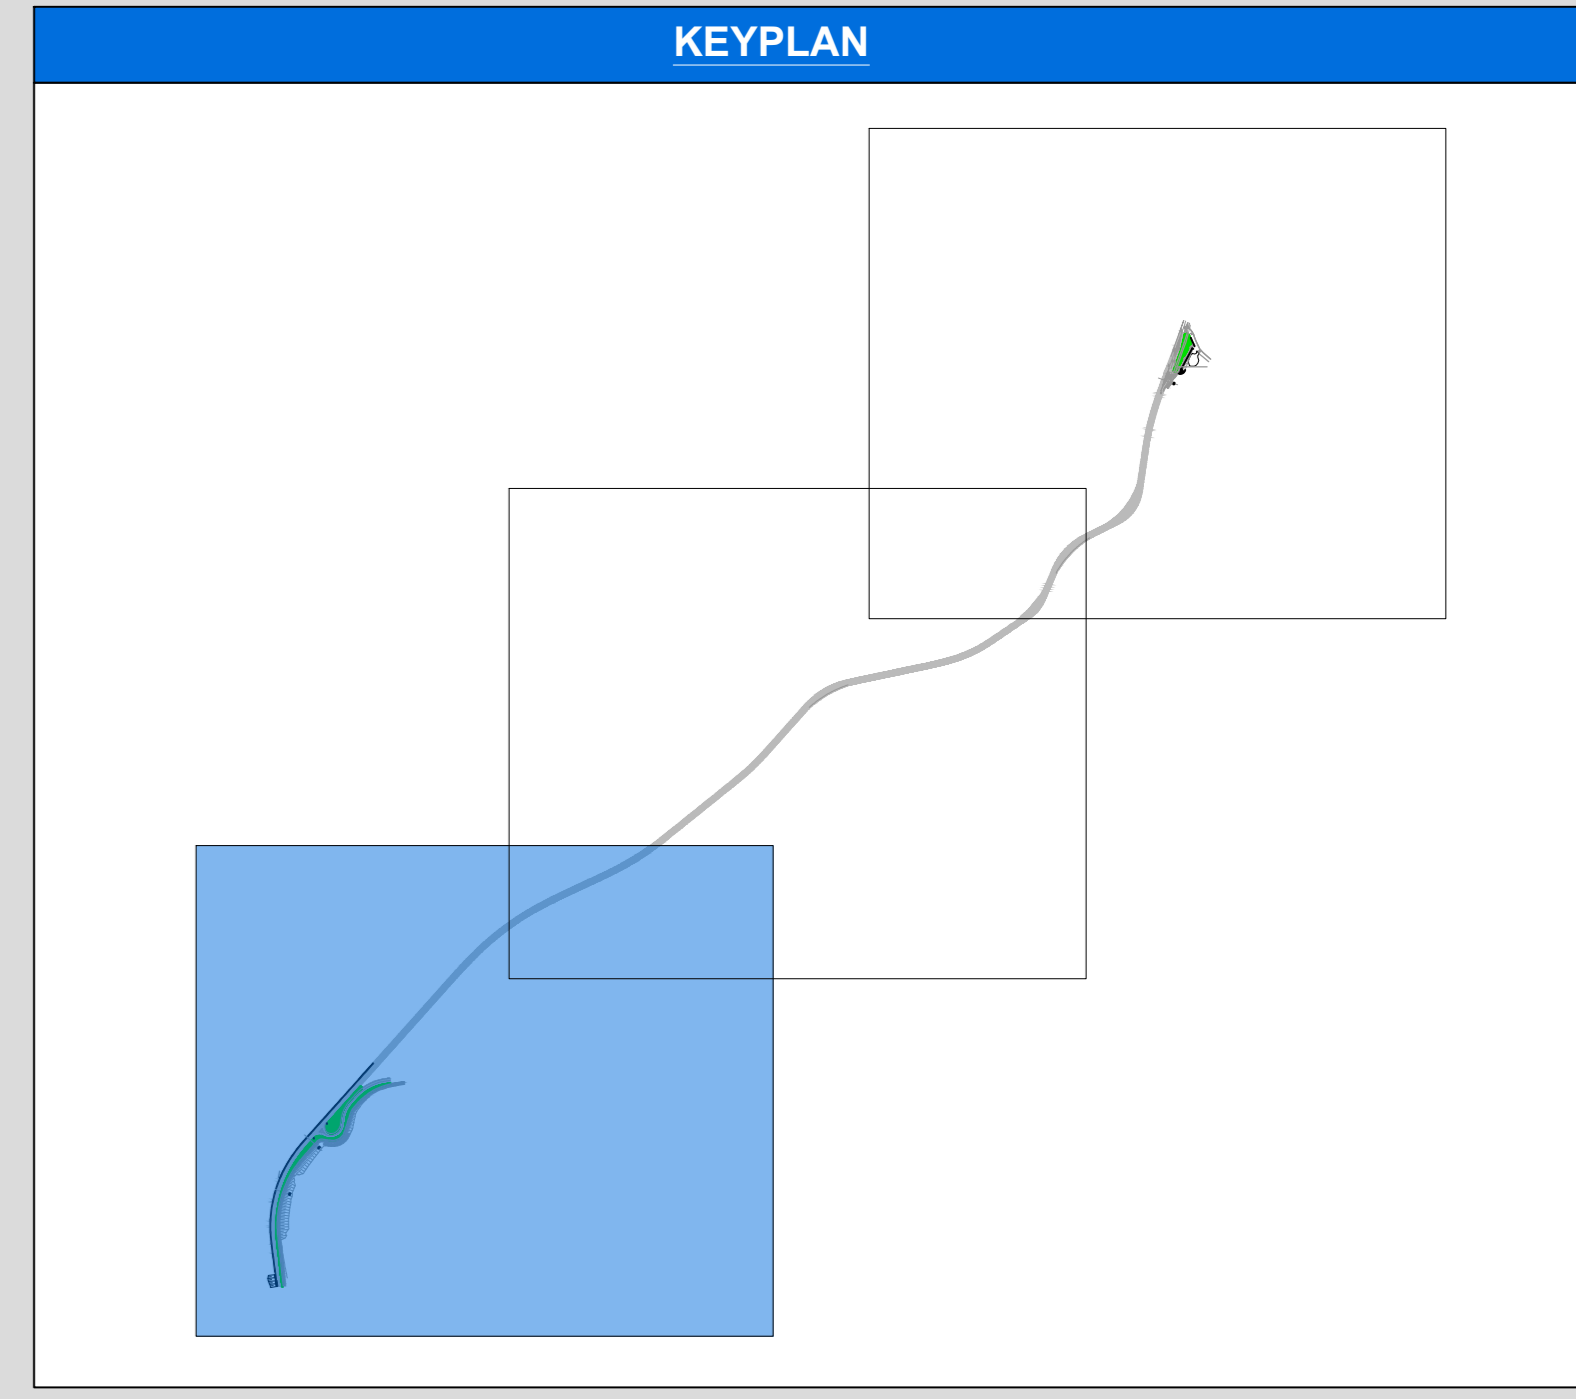

**Sanas**  
GRUPPO FS ITALIANE

Struttura Territoriale Umbria  
Via XX Settembre, 33 - 00121 Perugia T (+39) 075 / 57 491  
Pec: area.coordination@sanas.it - www.sanasitalia.it

Anas S.p.A. - Gruppo Ferrovie dello Stato Italiane  
Società con socio unico soggetta all'attività di direzione e coordinamento di Ferrovie dello Stato Italiano S.p.A. e controllata ai sensi del D.L. 118/2002 (convertito con L. 139/2002)  
Via Minciostrada, 12 - 00185 Roma T (+39) 06 44461 - F (+39) 06 4456224  
Pec: area.coordination@stn.fs.it  
Cap. Soc. Euro 2.659.932.000,00 - Icc: R.E.A. 1029591 - P.IVA 02133691003 - C.F. 80205450987

**S.S. 685 "DELLE TRE VALLI UMBRE"**  
RETTIFICA DEL TRACCIATO E ADEGUAMENTO ALLA SEZ. TIPO C2 DAL km 41+500 al km 51+500  
STRALCIO 1 - LAVORI DI ADEGUAMENTO ALLA SEZ. TIPO C2 DAL km 49+300 al km 51+500

PROGETTO DEFINITIVO	
IMPRESA ESECUTRICE <b>bruno teodoro</b>	GRUPPO DI LAVORO ANAS
PROGETTAZIONE <b>TECH PROJECT De'gnis</b>	RESPONSABILE DEI LAVORI
IL PROGETTISTA Ing. Valerio BAILETTI Direttore responsabile professione n. 4482/1977 Chiedi il tuo numero di iscrizione Chiedi il tuo numero di iscrizione	RESPONSABILE DEL PROCEDIMENTO Ing. Alessandro RICHELJI
IL COORDINATORE DELLA SICUREZZA IN FASE DI PROGETTAZIONE Ing. Valerio BAILETTI Direttore responsabile professione n. 4482/1977 Chiedi il tuo numero di iscrizione Chiedi il tuo numero di iscrizione	PROTOCOLLO
	DATA

E - PROGETTO IDRAULICO	
E1 - IDRAULICA DI PIATTAFORMA	
PLANIMETRIA SCHEMI DI SMALTIMENTO PIATTAFORMA - TAV. 1	
CODICE PROGETTO E101	NOME FILE E101-TOOD01DRPP01_A.dwg
PROGETTO PG0374D2201	REVISIONE A
SCALA 1:1.000	
D	
C	
B	
A	
PRIMA EMISSIONE	FEBBRAIO 2023
ING. ELISABETTA ROMANO	ING. GIANCARLO TANZI
ING. VALERIO BAILETTI	
DESCRIZIONE	DATA
REDAITTO	VERIFICATO
APPROVATO	