


LEGENDA	
	COLLETTORE IN PEAD DN400 (LUNGHEZZA TOTALE = 1818.2 m)
	COLLETTORE IN PEAD DN500 (LUNGHEZZA TOTALE = 435.5 m)
	DIREZIONE DI DEFLUSSO ACQUE
	DIREZIONE DI SCORRIMENTO NEI COLLETTORI

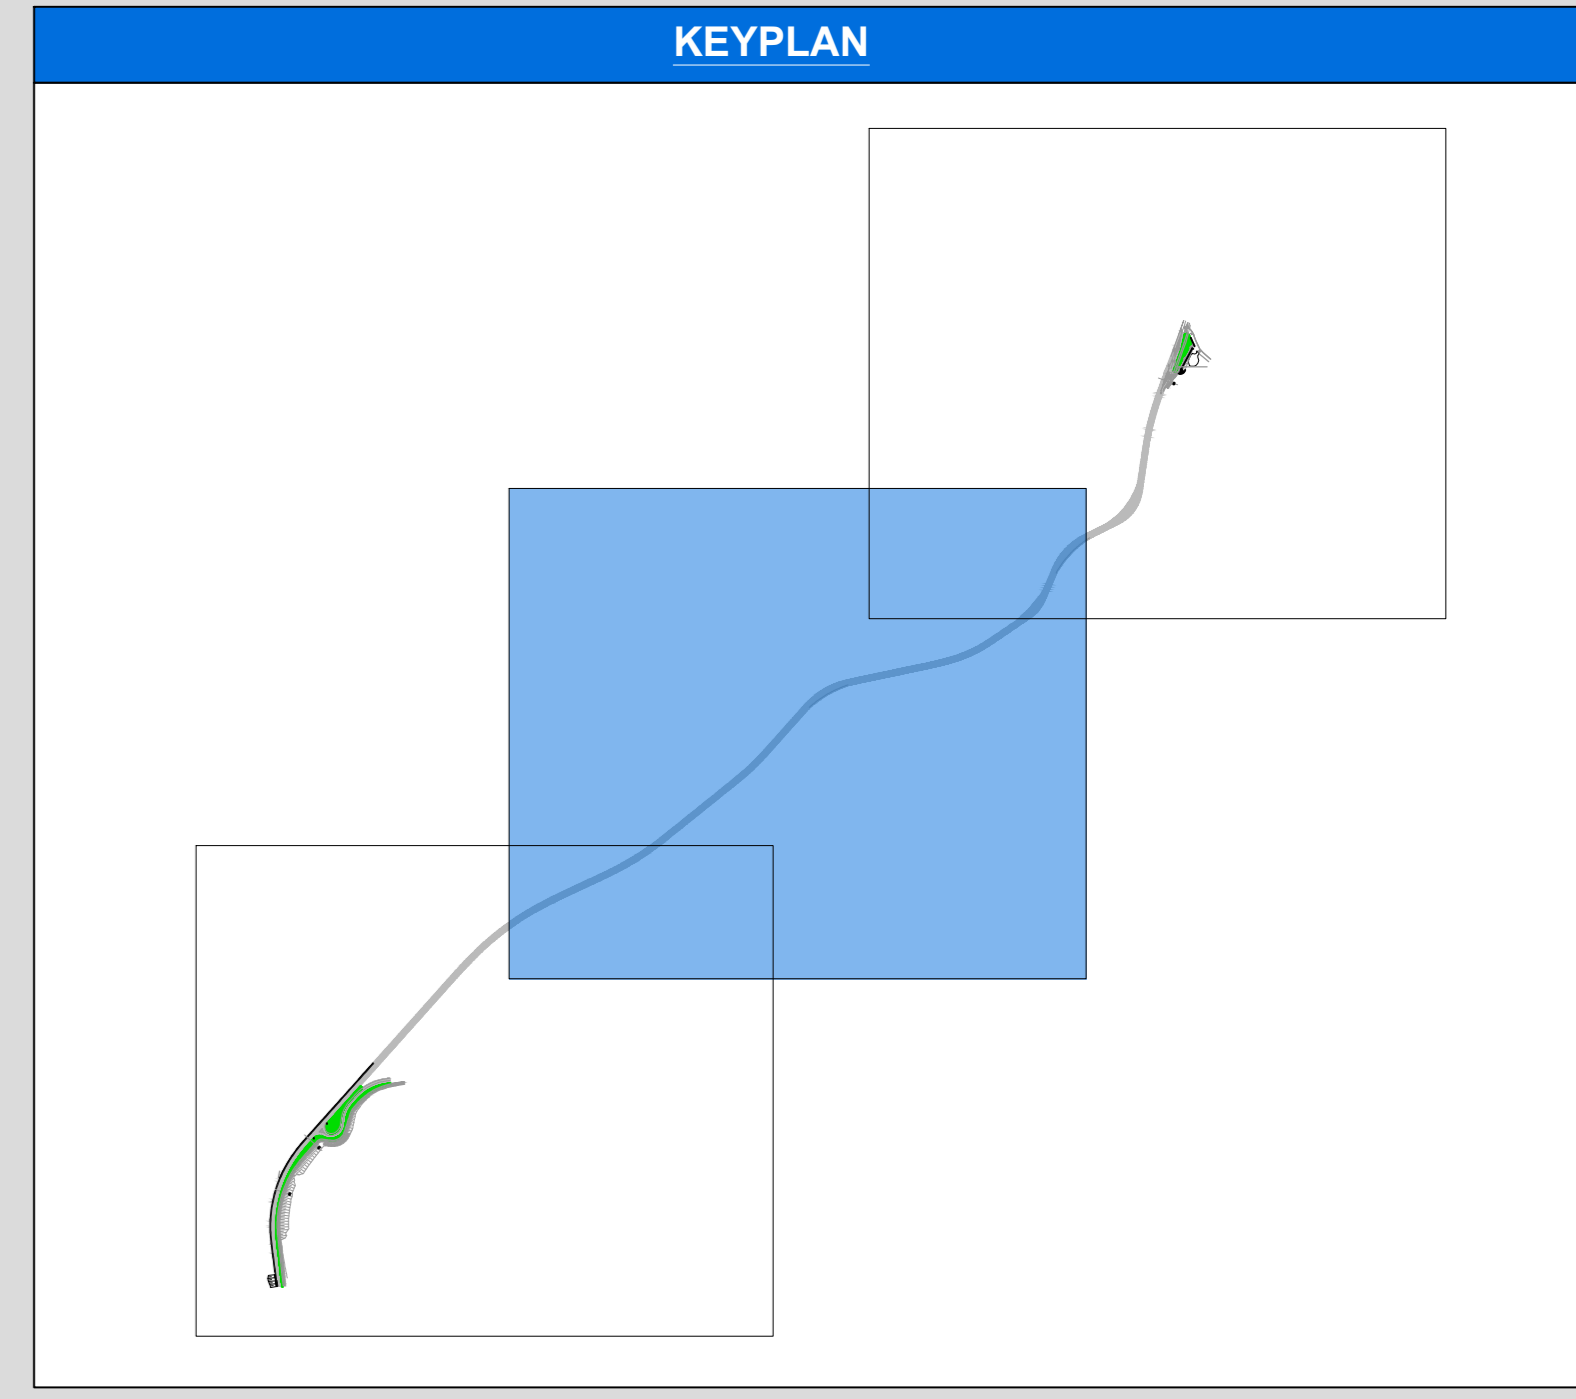

Sanas
GRUPPO FS ITALIANE

Struttura Territoriale Umbria
Via XX Settembre, 33 - 00121 Perugia T (+39) 075 / 57 491
Pec: area.coordination@sanas.it - www.sanas.it

Anas S.p.A. - Gruppo Ferrovie dello Stato Italiane
Società con socio unico soggetta all'attua di direzione e coordinamento di Ferrovie dello Stato Italiano S.p.A. e controllata ai sensi del D.L. 138/2002 (convertito con L. 179/2002)
Via Marmorata, 12 - 00185 Roma T (+39) 06 44461 - F (+39) 06 4456224
Pec: area.coordination@statochies.it
Cap. Soc. Euro 2.659.802.000,00 - I.C.E.A. 1024951 - P.IVA 02133681003 - C.F. 8020545087

S.S. 685 "DELLE TRE VALLI UMBRE"
RETTIFICA DEL TRACCIATO E ADEGUAMENTO ALLA SEZ. TIPO C2 DAL km 41+500 al km 51+500
STRALCIO 1 - LAVORI DI ADEGUAMENTO ALLA SEZ. TIPO C2 DAL km 49+300 al km 51+500

PROGETTO DEFINITIVO

IMPRESA ESECUTRICE 	GRUPPO DI LAVORO ANAS
PROGETTAZIONE 	RESPONSABILE DEI LAVORI Ing. Alessandro RICHELJI
IL PROGETTISTA Ing. Valerio BAILETTI (firma)	IL COORDINATORE DELLA SICUREZZA IN FASE DI PROGETTAZIONE Ing. Valerio BAILETTI (firma)
RESPONSABILE DEL PROCEDIMENTO Ing. Alessandro RICHELJI	PROTOCOLLO DATA

N. ELABORATO: E1 - PROGETTO IDRAULICO
E102
E1 - IDRAULICA DI PIATTAFORMA
PLANIMETRIA SCHEMI DI SMALTIMENTO PIATTAFORMA - TAV. 2

CODICE PROGETTO PG0374D2201	NOME FILE E102-T00D01DRPP02_A.dwg	REVISIONE A	SCALA: 1:1.000
PROGETTO PG0374D2201	CODICE ELAB. T001D01DRPP02		

D			
C			
B			
A	PRIMA EMISSIONE	FEBBRAIO 2023	ING. ELISABETTA ROMANO / ING. GIANCARLO TANZI / ING. VALERIO BAILETTI
REV.	DESCRIZIONE	DATA	REDATTO / VERIFICATO / APPROVATO

