


LEGENDA	
	COLLETTORE IN PEAD DN400 (LUNGHEZZA TOTALE = 1818.2 m)
	COLLETTORE IN PEAD DN500 (LUNGHEZZA TOTALE = 435.5 m)
	DIREZIONE DI DEFLUSSO ACQUE
	DIREZIONE DI SCORRIMENTO NEI COLLETTORI

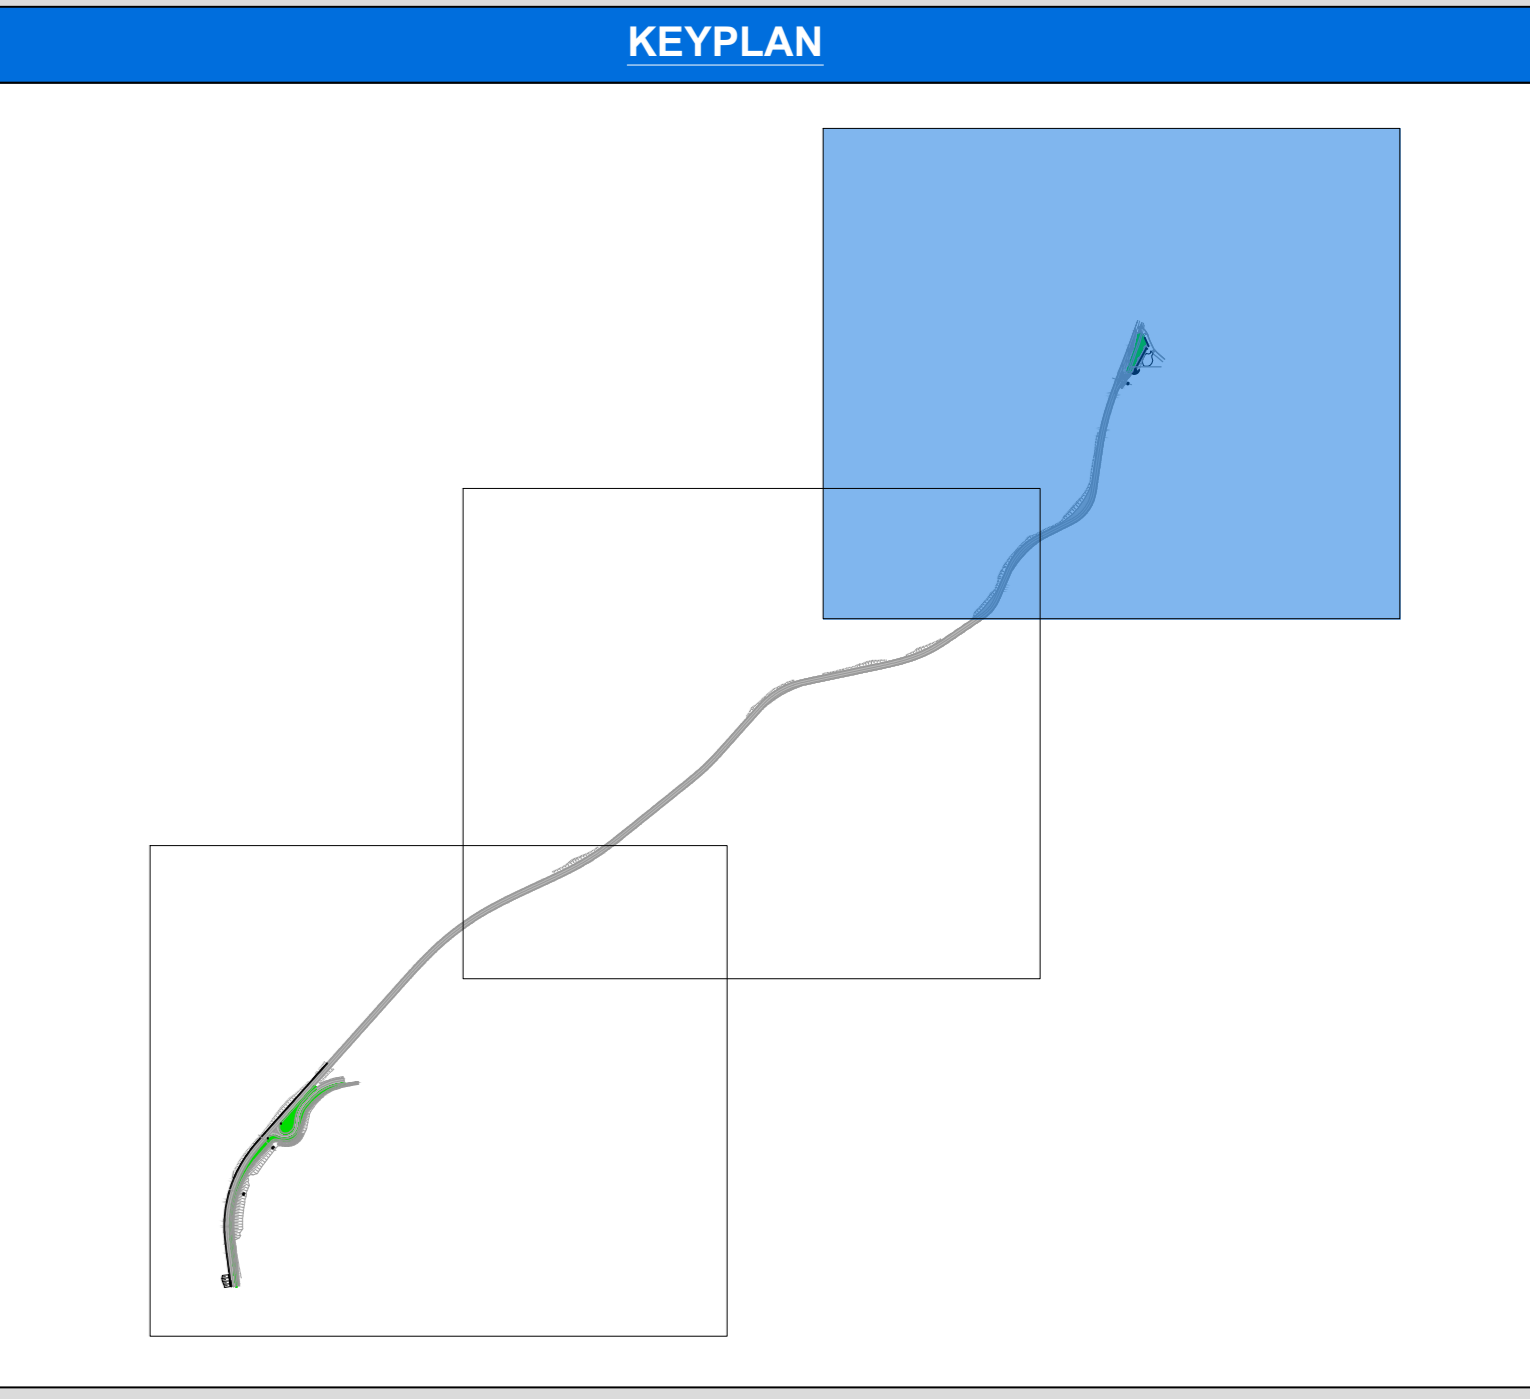

**ANAS**  
GRUPPO FS ITALIANE

Struttura Territoriale Umbria  
Via XX Settembre, 33 - 00121 Perugia T (+39) 075 / 57 491  
Pec: anas.umbria@post.italiana.it - www.anasitaliane.it

Anas S.p.A. - Gruppo Ferrovie dello Stato Italiane  
Società con socio unico soggetta all'attività di direzione e coordinamento di Ferrovie dello Stato Italiano S.p.A. e controllata ai sensi del D.L. 188/2002 (convertito con L. 179/2002)  
Via Mecenate, 90 - 00138 Roma T (+39) 06 44461 - F (+39) 06 4456224  
Pec: anas@post.italiana.it  
Cap. Soc. Euro 2.659.000.000 - Iccr: R.E.A. 1029691 - P.IVA 02133681003 - C.F. 80205450987

**S.S. 685 "DELLE TRE VALLI UMBRE"**  
**RETTIFICA DEL TRACCIATO E ADEGUAMENTO ALLA SEZ. TIPO C2 DAL km 41+500 al km 51+500**  
**STRALCIO 1 - LAVORI DI ADEGUAMENTO ALLA SEZ. TIPO C2 DAL km 49+300 al km 51+500**

**PROGETTO DEFINITIVO**

<b>IMPRESA ESECUTRICE</b> 	<b>GRUPPO DI LAVORO ANAS</b>
<b>PROGETTAZIONE</b> 	<b>RESPONSABILE DEI LAVORI</b>
<b>IL PROGETTISTA</b> Ing. Valerio BAILETTI Dott. ing. ingegnere delle professioni ingegneristiche <b>RESPONSABILE DEL PROCEDIMENTO</b> Ing. Alessandro MICHELI
<b>IL COORDINATORE DELLA SICUREZZA IN FASE DI PROGETTAZIONE</b> Ing. Giacomo BAILETTI Dott. ing. ingegnere delle professioni ingegneristiche Dott. ing. ingegnere delle professioni ingegneristiche	<b>PROTOCOLLO</b> <b>DATA</b>

**N. ELABORATO:** **E - PROGETTO IDRAULICO**  
**E103**      **E1 - IDRAULICA DI PIATTAFORMA**  
**PLANIMETRIA SCHEMI DI SMALTIMENTO PIATTAFORMA - TAV. 3**

CODICE PROGETTO E103-T00D01DRPP03_A.dwg	NOME FILE E103-T00D01DRPP03_A.dwg	REVISIONE A	SCALA 1:1.000
PROGETTO PG0374D2201	CODICE ELAB. T001D01DRPP03		
D			
C			
B			
A	PRIMA EMISSIONE	FEBBRAIO 2023	ING. ELISABETTA ROMANO    ING. GIANCARLO TANZI    ING. VALERIO BAILETTI
REV.	DESCRIZIONE	DATA	REDDATTO    VERIFICATO    APPROVATO