


Struttura Territoriale Umbria
 Via S. Costantino, 33 - 05121 Perugia T [+39] 075 / 57 491
 P.le. area orientamento@stiraditalia.it - www.stiraditalia.it
 Anas S.p.A. - Gruppo Ferrovie dello Stato Italiane
 Società con socio unico soggetta all'attività di direzione e coordinamento di Ferrovie dello Stato
 Italiana S.p.A. e controllata ai sensi del D.L. 138/2002 (convertito con L. 178/2002)
 Via Mincambano, 10 - 00185 Roma T [+39] 06 44401 - F [+39] 06 4450224
 P.le. anas@postecapital.it
 Cap. Soc. Euro 2.999.802.000,00 Iscr. R.E.A. 1024951 P.IVA 02133891003 - C.F. 80208450967

S.S. 685 "DELLE TRE VALLI UMBRE"
RETTIFICA DEL TRACCIATO E ADEGUAMENTO ALLA SEZ. TIPO C2 DAL km 41+500 al km 51+500
STRALCIO 1 - LAVORI DI ADEGUAMENTO ALLA SEZ. TIPO C2 DAL km 49+300 al km 51+500

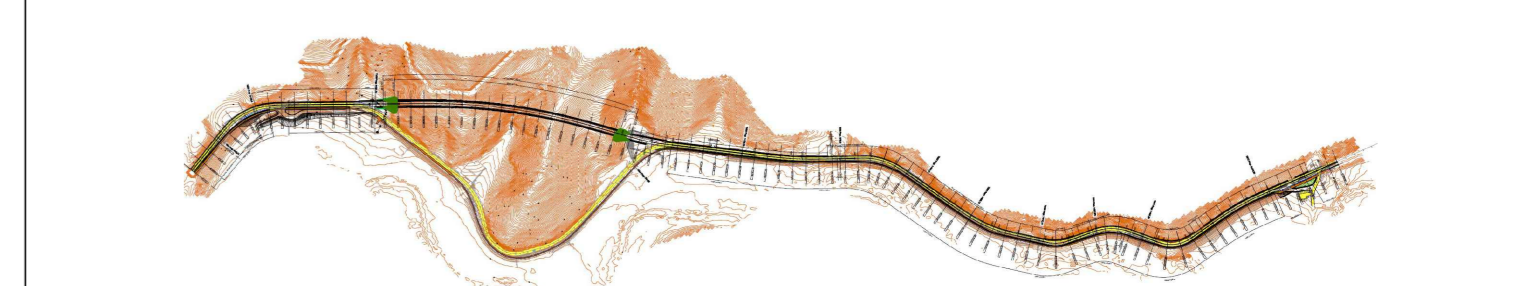

PROGETTO DEFINITIVO

IMPRESA ESECUTRICE		GRUPPO DI LAVORO ANAS	
bruno teodoro			
PROGETTAZIONE		RESPONSABILE DEI LAVORI	
IL PROGETTISTA		RESPONSABILE DEL PROCEDIMENTO	
Ing. Valerio BAILETTI Disegn. resp. progetto della struttura di ANAS S.p.A. (C2) (Disegn. senza responsabilità)		Ing. Alessandro MICHELI	
IL COORDINATORE DELLA SICUREZZA IN FASE DI PROGETTAZIONE		PROTOCOLLO	
Ing. Valerio BAILETTI Disegn. resp. progetto della struttura di ANAS S.p.A. (C2) (Disegn. senza responsabilità)		DATA	

N. ELABORATO: **F106** **CAPITOLO F1 - IMPIANTI GALLERIA**
SCHEMA TELECONTROLLO

CODICE PROGETTO	NOME FILE	REVISIONE	SCALA:
F106-P01M00IMPLF02_A.dwg	F106-P01M00IMPLF02_A.dwg	A	-
PROGETTO	CODICE ELAB.		
PG0374D2201	P011M001IMPLF02		
D			
C			
B			
A	PRIMA EMISSIONE	GENNAIO 2023	ING. EMANUELE TIANZI
REV.	DESCRIZIONE	DATA	REDDATTO VERIFICATO APPROVATO
			ING. VALERIO BAILETTI