




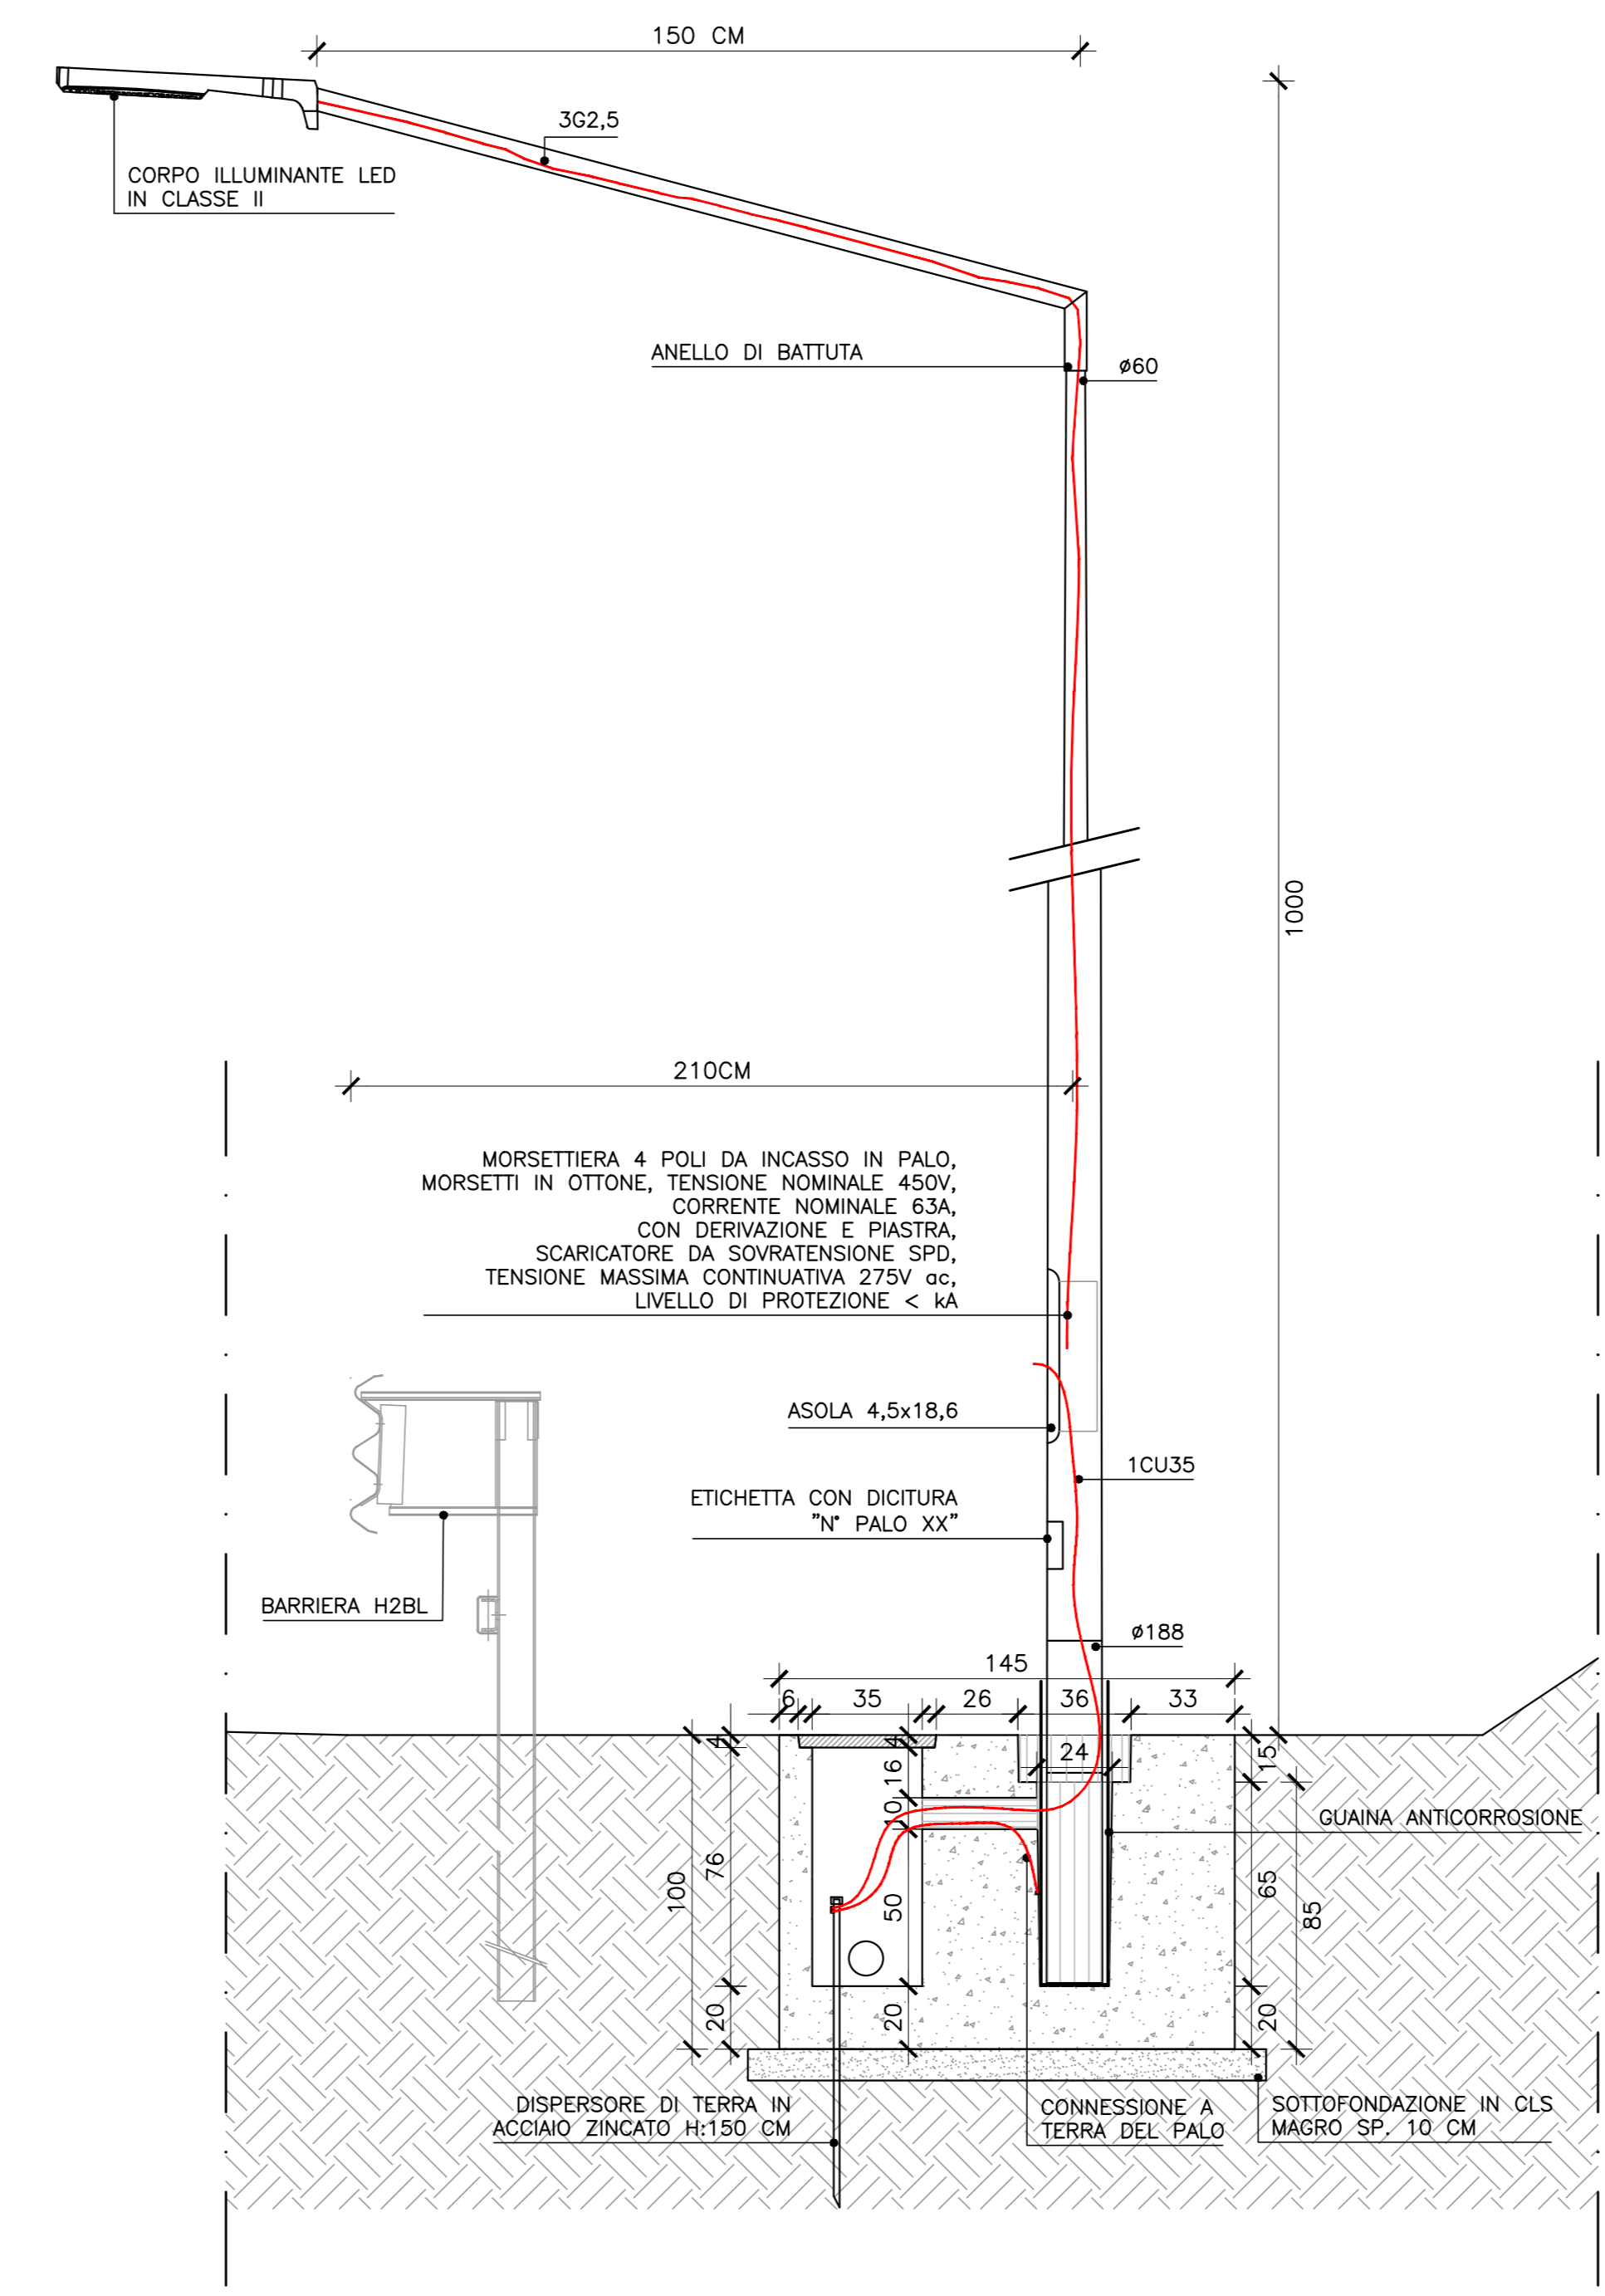

DETTAGLIO  
LUPALI DA 1 A 6

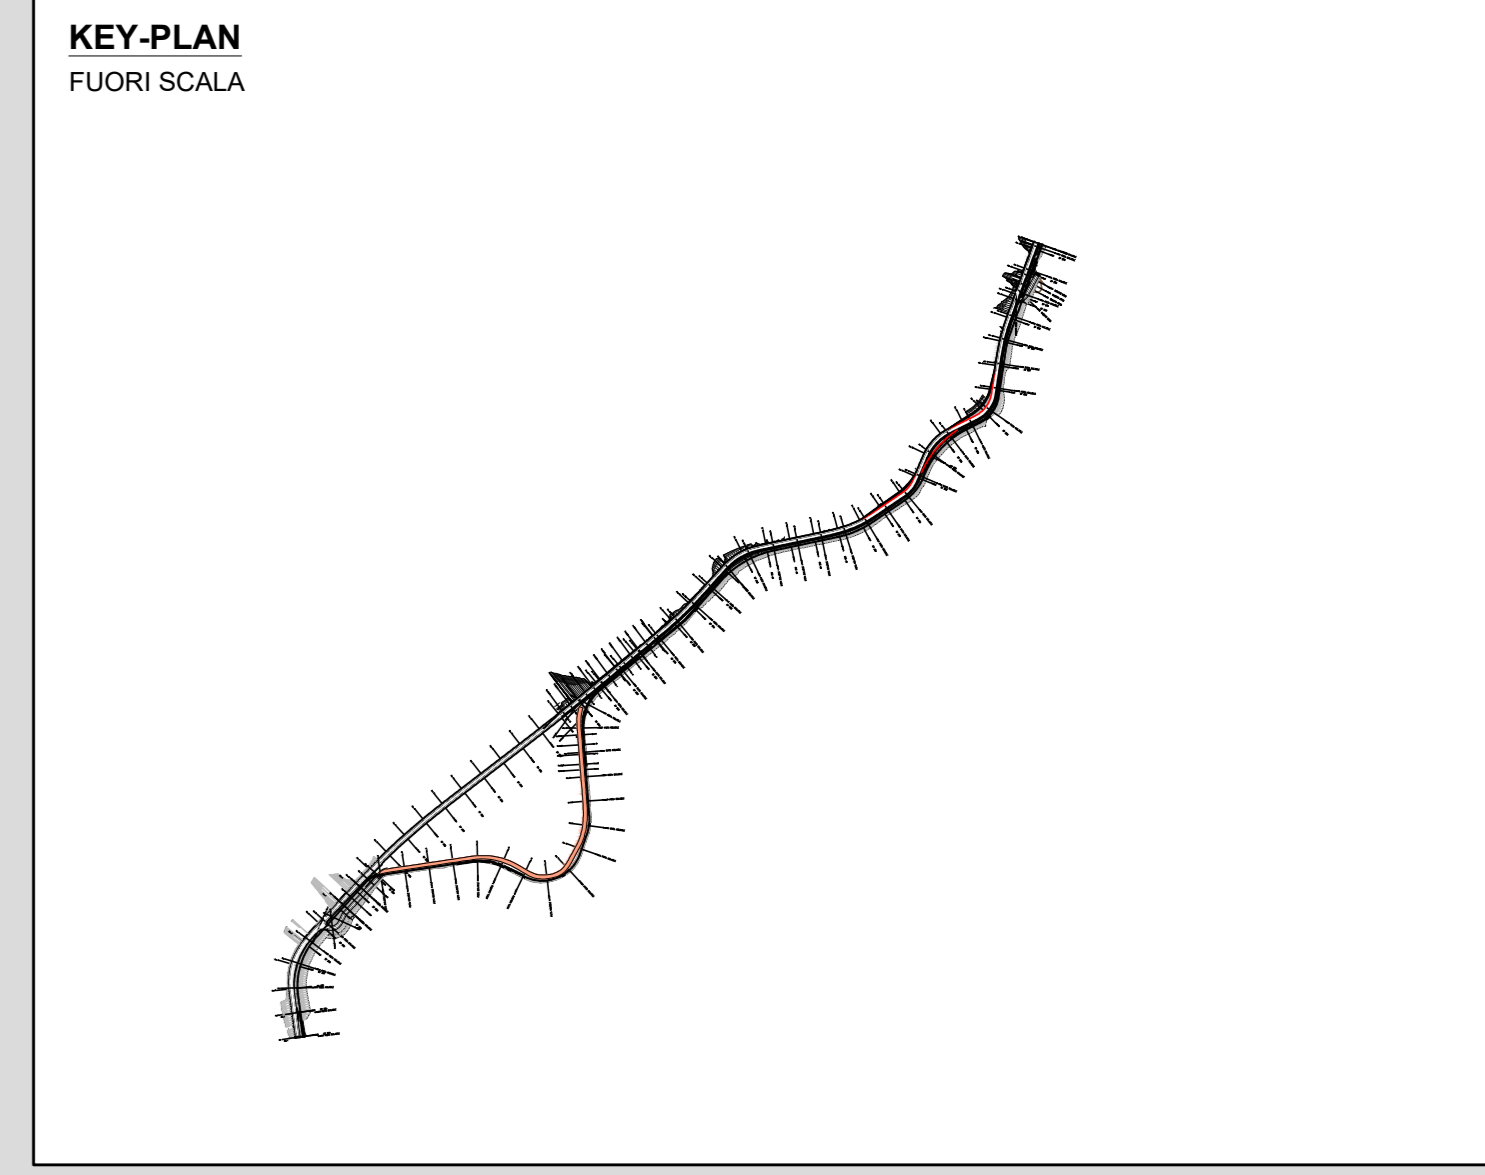

DE

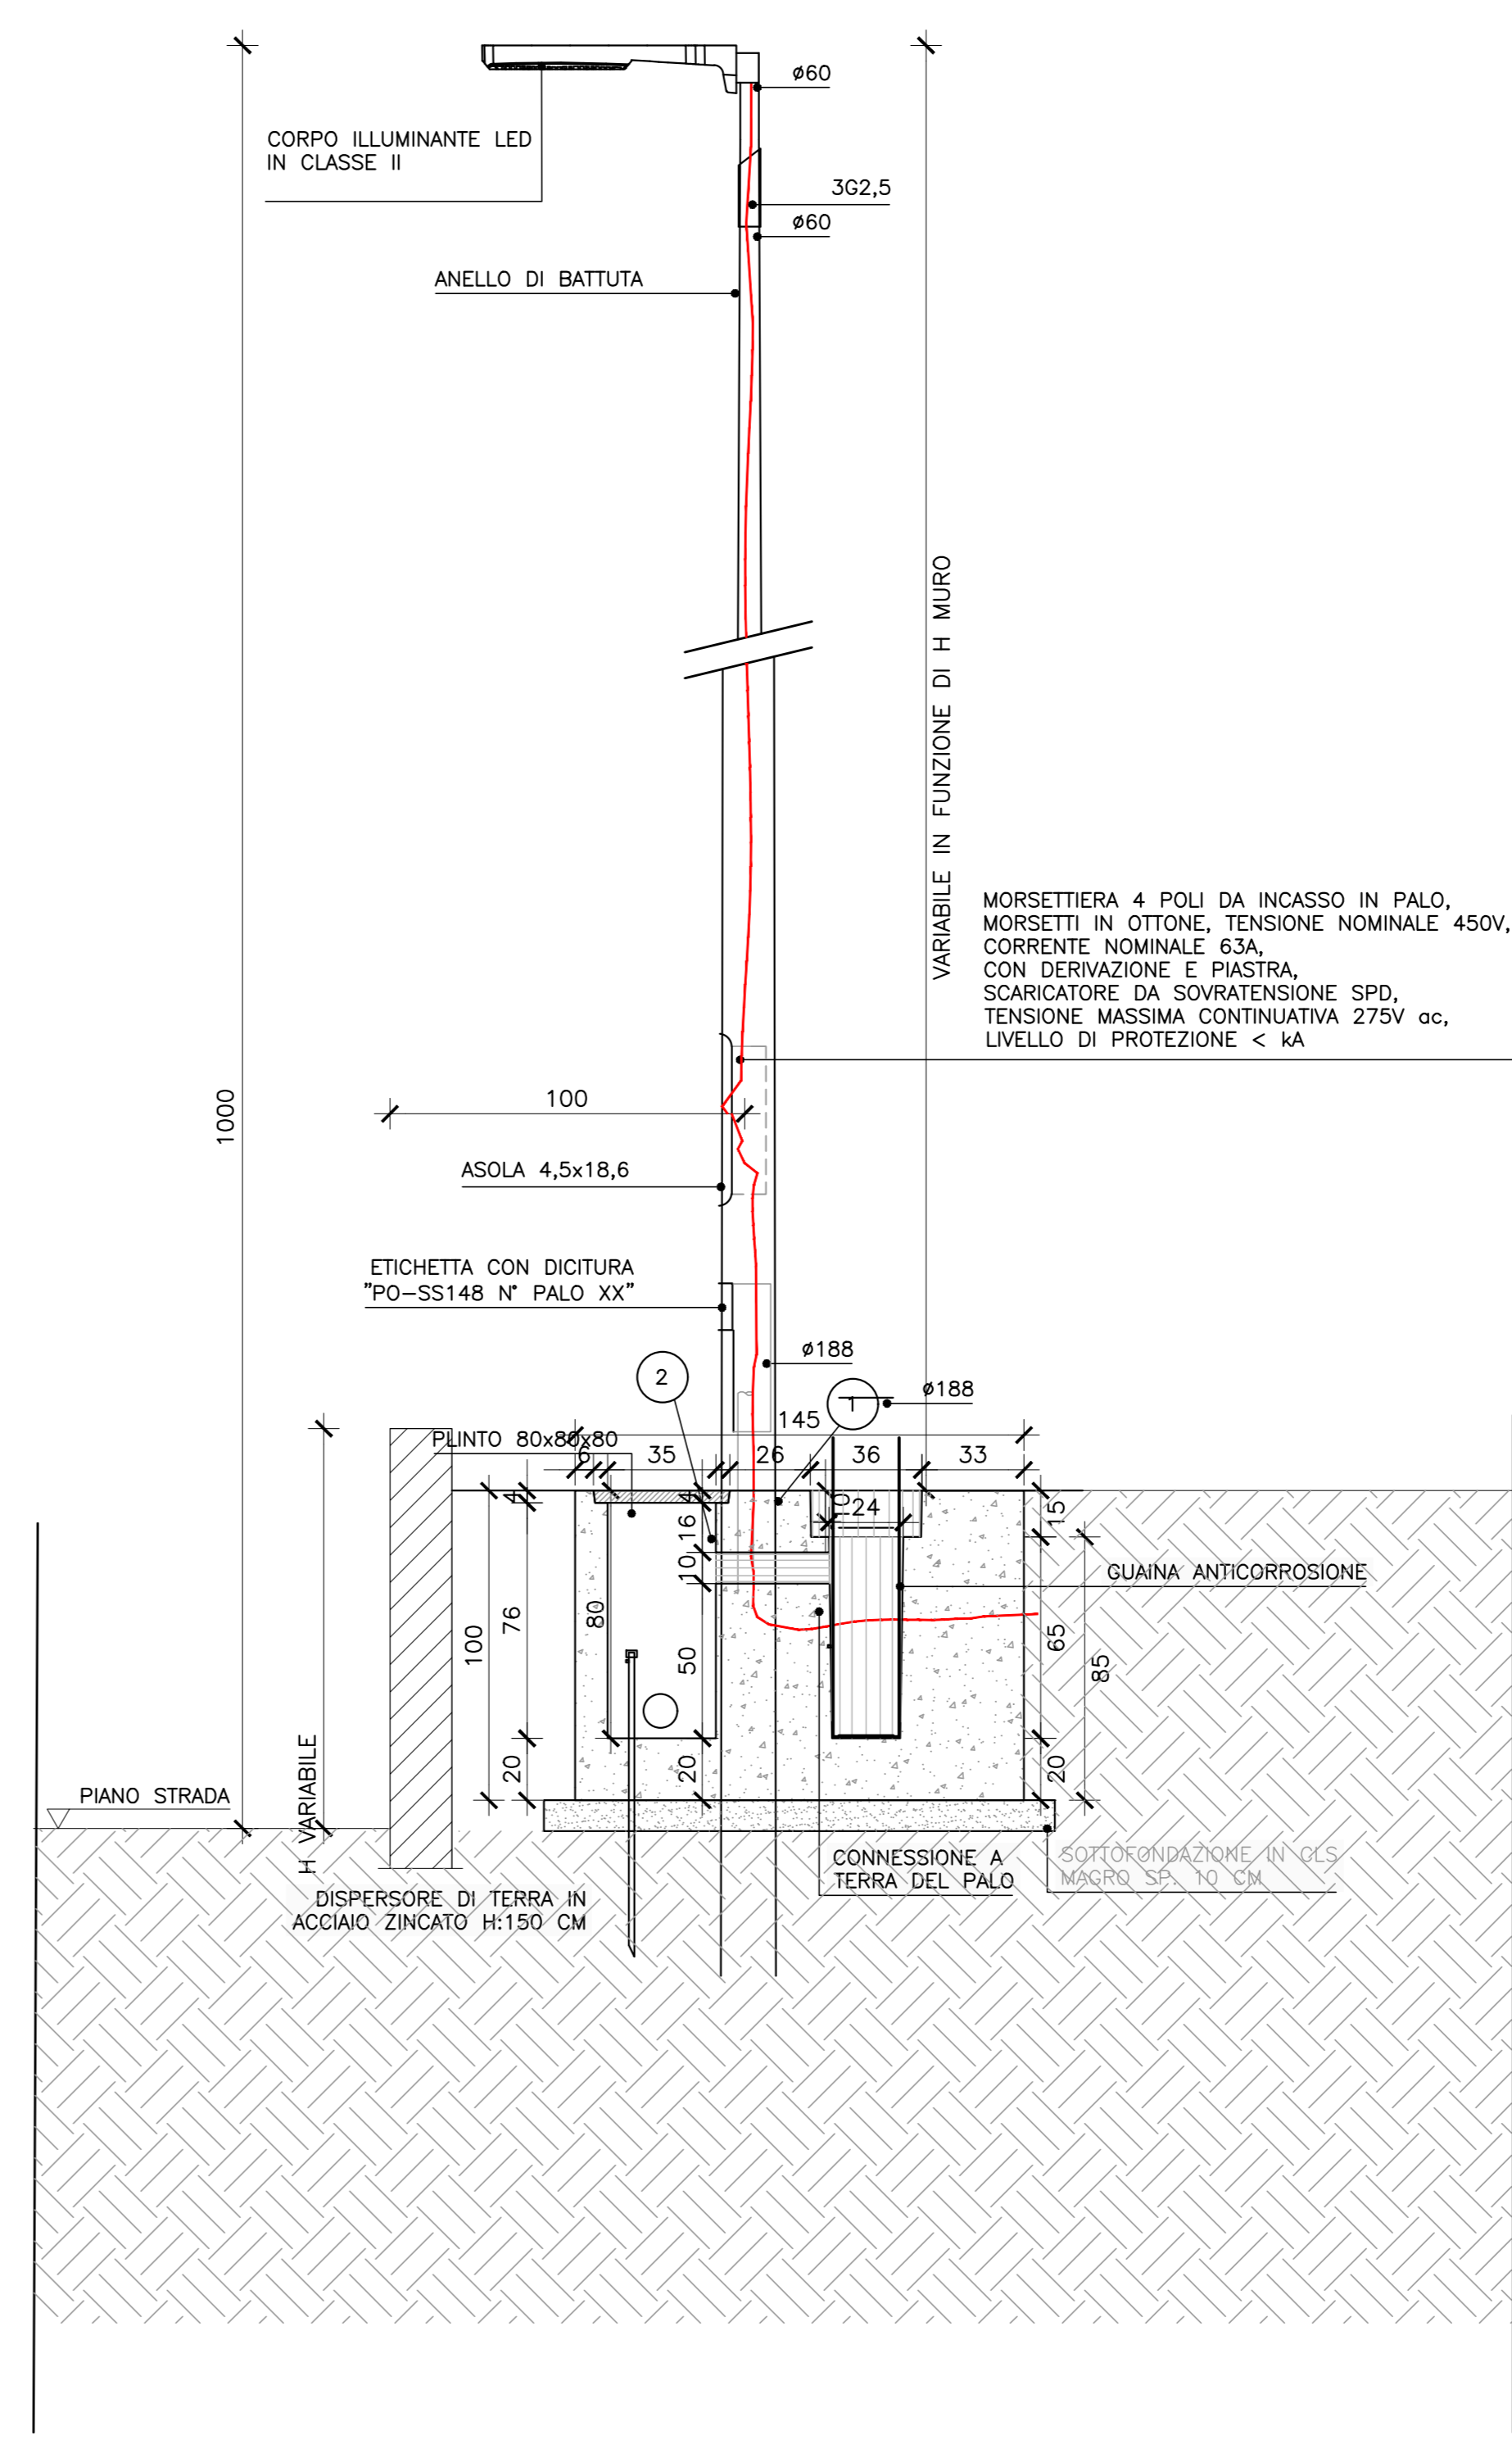

LEGGENDA


SIMBOLO	DESCRIZIONE
	CORPO ILLUMINANTE A LED CLASSE II SU PALO HT=10m POTENZA 93W - FLUSSO LUMINOSO 15000lm - N.TOT 6
	CORPO ILLUMINANTE A LED CLASSE II SU PALO HT=10m POTENZA 144W - FLUSSO LUMINOSO 24000lm - N.TOT 4
	CAVOTTO INTERRATO N.2 TUBI Ø110 Ltot=180m
	POZZETTO IN CLS CON CHIUSINO IN GHISA SFEROIDALE D400
	IDENTIFICAZIONE LINEA
	PROGRESSIVO PALO
	ATTRAVERSAMENTO NO-DIG

**ANAS**  
GRUPPO FS ITALIANE

Struttura Territoriale Umbria  
Via XX Settembre, 33 - 00121 Perugia T +39 075 57 491  
Pec: anas.umbria@postacert.italpost.it - www.italpost.it

ANAS S.p.A. - Gruppo Ferrovie dello Stato Italiane  
Società con socio unico soggetta all'attività di direzione e coordinamento di Ferrovie dello Stato Italiane S.p.A. e controllata ai sensi del D.L. 138/2002 (convertito con L. 178/2002)  
Via Michelangelo, 10 - 00187 Roma T +39 06 44461 - F +39 06 4456224  
Pec: anas@postacert.italpost.it  
Cap. Soc. Euro 2.269.902.000,00 - I.C.E.A. 1024951 - P.IVA 02133891003 - C.F. 80208450587

**S.S. 685 "DELLE TRE VALLI UMBRE"**  
RETTIFICA DEL TRACCIATO E ADEGUAMENTO ALLA SEZ. TIPO C2 DAL km 41+500 al km 51+500  
STRALCIO 1 - LAVORI DI ADEGUAMENTO ALLA SEZ. TIPO C2 DAL km 49+300 al km 51+500

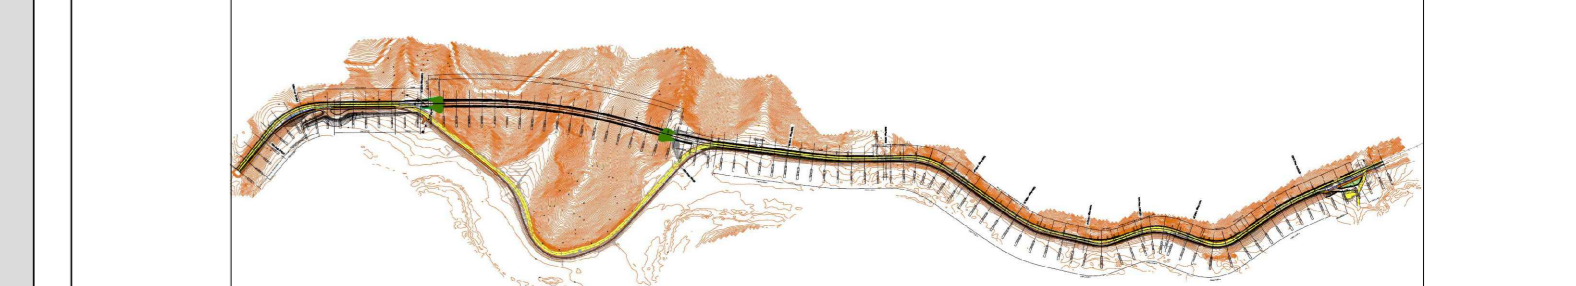

**PROGETTO DEFINITIVO**

IMPRESA ESECUTRICE: **bruno teodoro**

GRUPPO DI LAVORO ANAS

PROGETTAZIONE: **TECH PROJECT De'gnis**

RESPONSABILE DEI LAVORI

IL PROGETTISTA: **Ag. 19860-B4E777**

IL COORDINATORE DELLA SICUREZZA IN FASE DI PROGETTAZIONE: **Ag. 19860-B4E777**

RESPONSABILE DEL PROCEDIMENTO: **Ag. Alessandro MICHELI**

PROTOCOLLO DATA

N. ELABORATO: **F302**

**CAPITOLO F3 - IMPIANTI INNESTO NORD Km 2+260**  
**PLANIMETRIA INNESTO NORD**

CODICE PROGETTO	NOME FILE	REVISIONE	SCALA
PG0374D2201	F302-V02M00MPL04_A.dwg	A	VARIE

REV.	DESCRIZIONE	DATA	REDDATTO	VERIFICATO	APPROVATO
D					
C					
B					
A	PRIMA EMISSIONE	FEBBRAIO 2023	ING. SIMONE ROMANOUCCI	ING. GIANCARLO TANZI	ING. VALERIO BAILETTI