


LEGGENDA	
SIMBOLO	DESCRIZIONE
	CORPO ILLUMINANTE A LED CLASSE II SU PALO H=10m POTENZA 93W - FLUSSO LUMINOSO 15000lm - N.TOT 6
	CORPO ILLUMINANTE A LED CLASSE II SU PALO H=10m POTENZA 144W - FLUSSO LUMINOSO 24000lm - N.TOT 4

Struttura Territoriale Umbria
Via XX Settembre, 33 - 00121 Perugia T +39 075 1 57 491
Pec: anas.ufficio.regio@postecert.statoitalia.it - www.statoitalia.it
Anas S.p.A. - Gruppo Ferrovie dello Stato Italiane
Società con socio unico soggetta all'attività di direzione e coordinamento di Ferrovie dello Stato Italiane S.p.A. e controllata ai sensi del D.L. 138/2002 (convertito con L. 178/2003)
Via Montebattone, 107 - 00185 Roma T +39 06 444611 - F +39 06 445224
Pec: anas@postecert.statoitalia.it
Cap. Soc. Euro 2.269.882.000,00 - Ior: R.E.A. 1026961 - P.IVA 02123881003 - C.F. 8020845087

S.S. 685 "DELLE TRE VALLI UMBRE"
RETTIFICA DEL TRACCIATO E ADEGUAMENTO ALLA SEZ. TIPO C2 DAL km 41+500 al km 51+500
STRALCIO 1 - LAVORI DI ADEGUAMENTO ALLA SEZ. TIPO C2 DAL km 49+300 al km 51+500

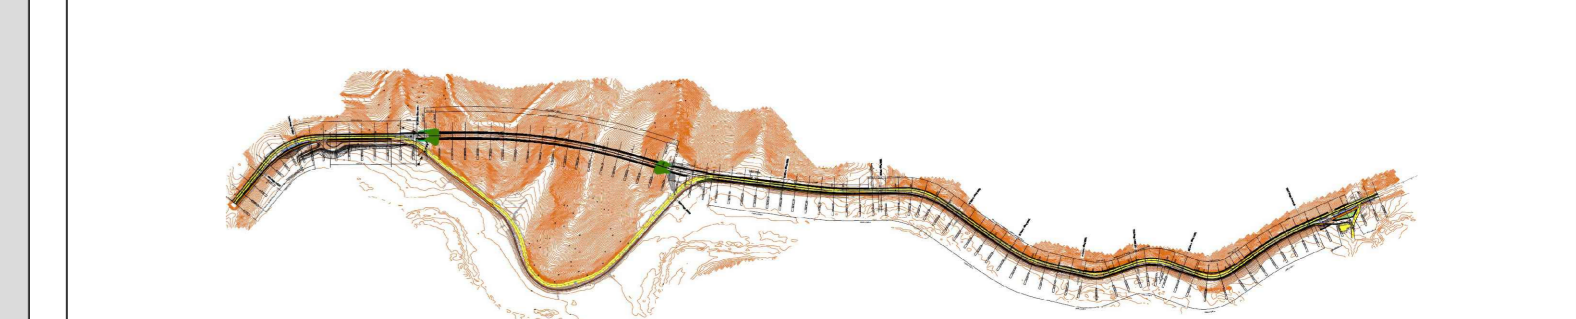

IMPRESA ESECUTRICE		GRUPPO DI LAVORO ANAS	
PROGETTAZIONE		RESPONSABILE DEI LAVORI	
IL PROGETTISTA		RESPONSABILE DEL PROCEDIMENTO	
Ing. Valerio BAILETTI Dott. Ing. Giuseppe TIANZI Dott. Ing. Valerio BAILETTI		Ing. Alessandro MCHIELI	
IL COORDINATORE DELLA SICUREZZA IN FASE DI PROGETTAZIONE		PROTOCOLLO	
Ing. Federico BAILETTI Dott. Ing. Giuseppe TIANZI Dott. Ing. Valerio BAILETTI			
N. ELABORATO		DATA	
F303			

F303
CAPITOLO F3 - INNESTO NORD Km 02+260
SCHEMA A BLOCCHI INNESTO NORD

PROGETTO	NOME FILE	REVISIONE	SCALA:
F303-V02IM00IMPLF05_A.dwg	F303-V02IM00IMPLF05_A.dwg		
PG0374D2201	02IM00IMPLF05	A	-
D			
C			
B			
A	PRIMA EMISSIONE	GENNAIO 2022	ING. EMANUELE TIANZI ING. GIANCARLO BAILETTI
REV.	DESCRIZIONE	DATA	REDDATO VERIFICATO APPROVATO