




**SEZIONE A-A**  
SCALA 1:50

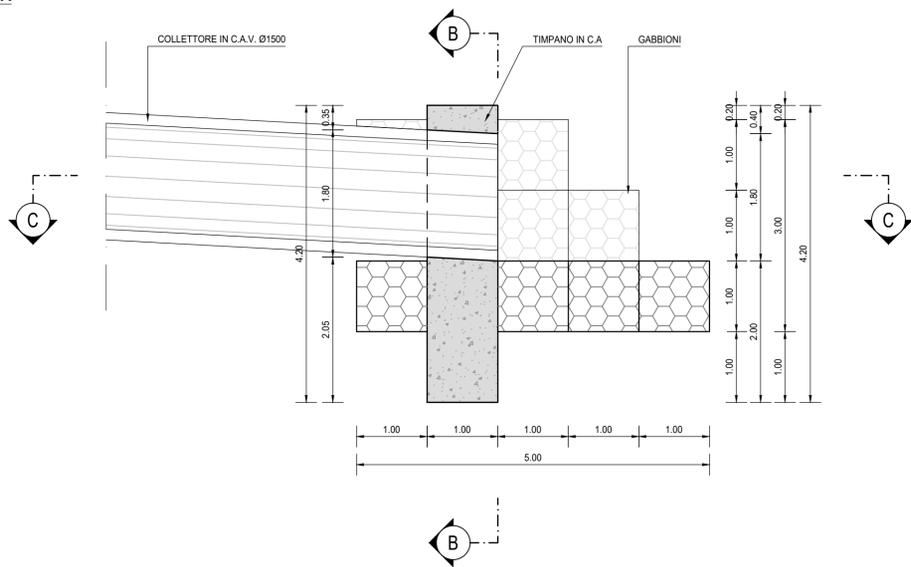


**SEZIONE B-B**  
SCALA 1:50

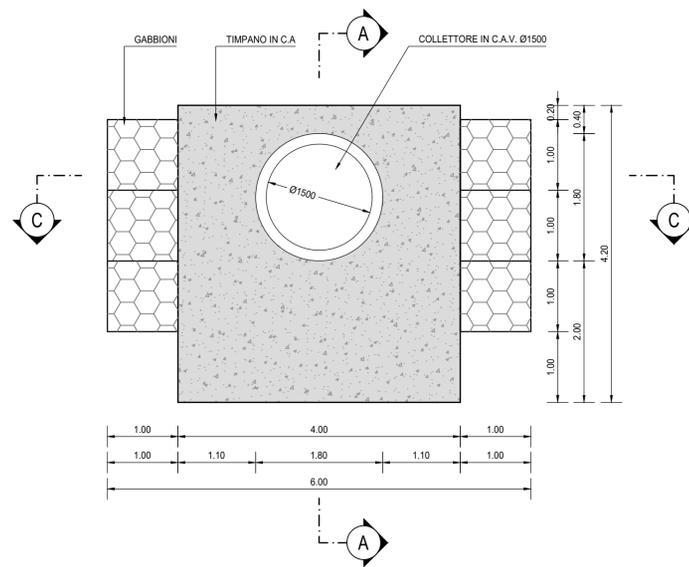


**PIANTA C-C**  
SCALA 1:50

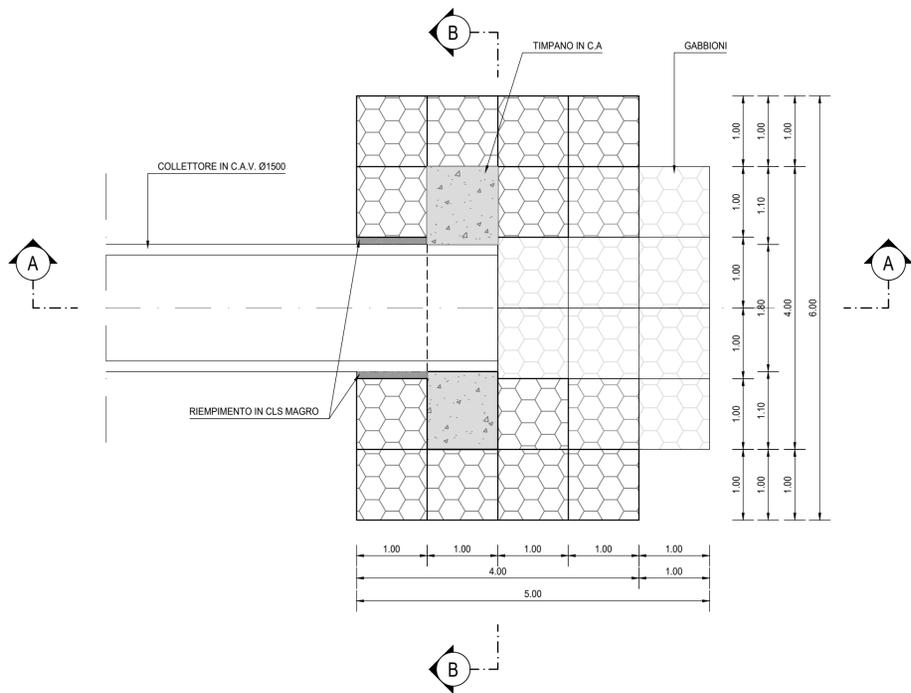


**VISTA 1-1**  
SCALA 1:50

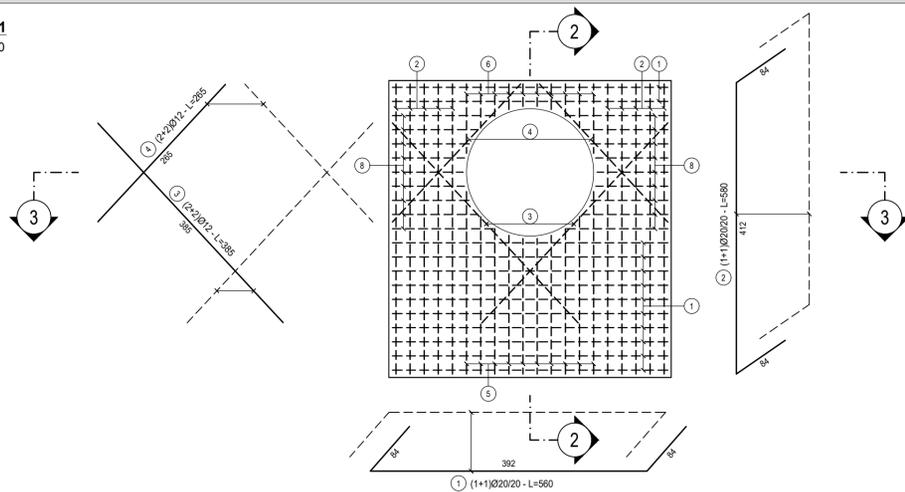


**SEZIONE 2-2**  
SCALA 1:50

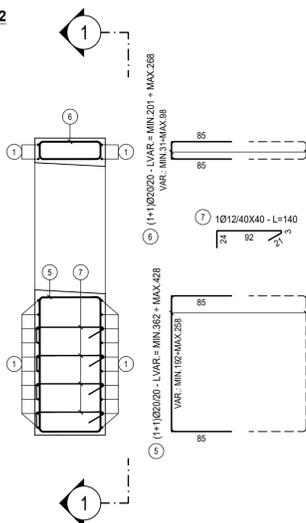


**SEZIONE 3-3**  
SCALA 1:50

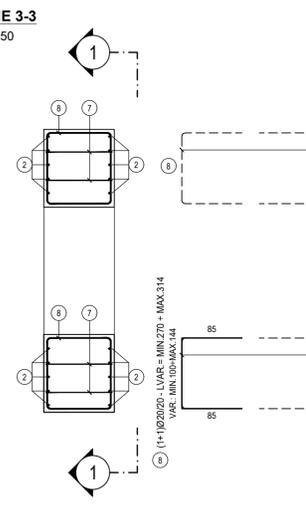


**FERRI TIPO A**

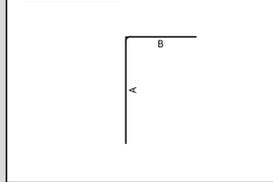


**FERRI TIPO B**

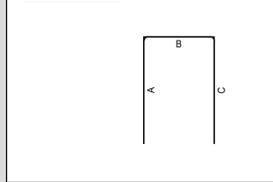


**FERRI TIPO C**

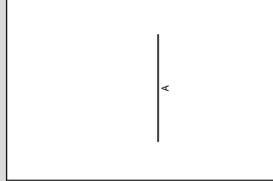


**FERRI TIPO D**

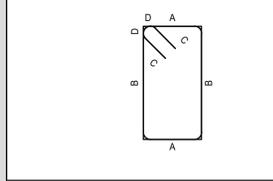

**FERRI TIPO E**

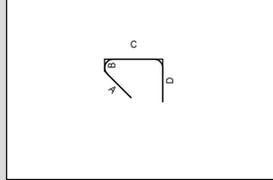

**FERRI TIPO F**

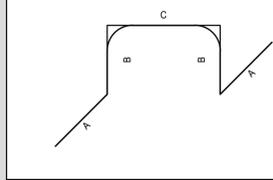

**RICHIAMI AD ALTRI ELABORATI**

PER LA DEFINIZIONE DELLE CARATTERISTICHE DEI MATERIALI

**G002-T000M00STRSC01**

MANUFATTO DI SBOCCO												
TIPO	POS	NOTA	φ [mm]	PASSO [cm]	A [cm]	B [cm]	C [cm]	D [cm]	L [cm]	N. Bar.	L. TOT [cm]	KG
B	1	1+1	20	20	84	392	84	-	560	24	13440	331.28
B	2	1+1	20	20	84	412	84	-	580	20	11600	285.93
C	3	1	12	-	385	-	-	-	385	4	1540	13.67
C	4	1	12	-	265	-	-	-	265	4	1060	9.41
B	5	1	20	20	85	395	85	-	565	20	11300	278.53
B	6	1	20	20	85	235	85	-	405	20	8090	199.41
E	7	1	12	40X40	21	3	92	24	140	90	12600	111.81
B	8	1	20	20	85	292	85	-	377	36	13572	334.54
<b>PESO TOTALE ARMATURA [kg]</b>												<b>1,564.57</b>

TABELLA RIEPILOGATIVA DIAMETRI		
φ [mm]	L. TOT [cm]	KG
12	15200	134.88
20	58002	1,429.69
<b>TOT (KG)</b>		<b>1,564.57</b>



Struttura Territoriale Umbria  
Via XX Settembre, 33 - 00121 Perugia T [+39] 075 / 57 491  
Pec: anas.umbria@postacert.stradanas.it - www.stradanas.it  
Anas S.p.A. - Gruppo Ferrovie dello Stato Italiane  
Società con socio unico soggetta all'attività di direzione e coordinamento di ferrovie dello Stato Italiano S.p.A. e concessionaria ai sensi del D.L. 136/2002 (convertito con L. 178/2002)  
Via Moncombare, 10 - 00185 Roma T [+39] 06 44461 - F [+39] 06 4459224  
Pec: anas@postacert.stradanas.it  
Cap. Soc. Euro 2.299.892.000,00 Iscr. R.E.A. 1024951 P.IVA 02133681003 - C.F. 80208450587

**S.S. 685 "DELLE TRE VALLI UMBRE"**  
RETTIFICA DEL TRACCIATO E ADEGUAMENTO ALLA SEZ. TIPO C2 DAL km 41+500 al km 51+500  
STRALCIO 1 - LAVORI DI ADEGUAMENTO ALLA SEZ. TIPO C2 DAL km 49+300 al km 51+500



**PROGETTO DEFINITIVO**

IMPRESA ESECUTRICE		GRUPPO DI LAVORO ANAS	
		RESPONSABILE DEI LAVORI	
PROGETTAZIONE		RESPONSABILE DEL PROCEDIMENTO	
		Ing. Valerio BAJETTI Oltre agli impegni della professione di Roma n°10217 (Diretto tecnico: Ing. Valerio BAJETTI)	
		Ing. Alessandro MICHELI Oltre agli impegni della professione di Roma n°10112 (Diretto tecnico: Ing. Valerio BAJETTI)	
IL PROGETTISTA		PROTOCOLLO	
Ing. Valerio BAJETTI		DATA	
Oltre agli impegni della professione di Roma n°10217 (Diretto tecnico: Ing. Valerio BAJETTI)			

N. ELABORATO:			
<b>G004</b>			
<b>G - PROGETTO STRUTTURALE</b>			
<b>G0 - PARTE GENERALE</b>			
<b>DISEGNO TIPOLOGICO OPERA DI SBOCCO TOMBINI DIAM.1500</b>			
CODICE PROGETTO	NOME FILE	REVISIONE	SCALA:
PROGETTO	G004-T00TM00STRDI01_A.dwg		
PG0374D2201	CODICE ELAB.	T00TM00STRDI01	A
D			
C			
B			
A	PRIMA EMISSIONE	FEBBRAIO 2023	ING. VALERIO BAJETTI
REV.	DESCRIZIONE	DATA	REDDATO
			ING. GIANCARLO TANZI
			ING. VALERIO BAJETTI
			VERIFICATO
			APPROVATO