




**PARTICOLARE 2**  
SCALA 1:10

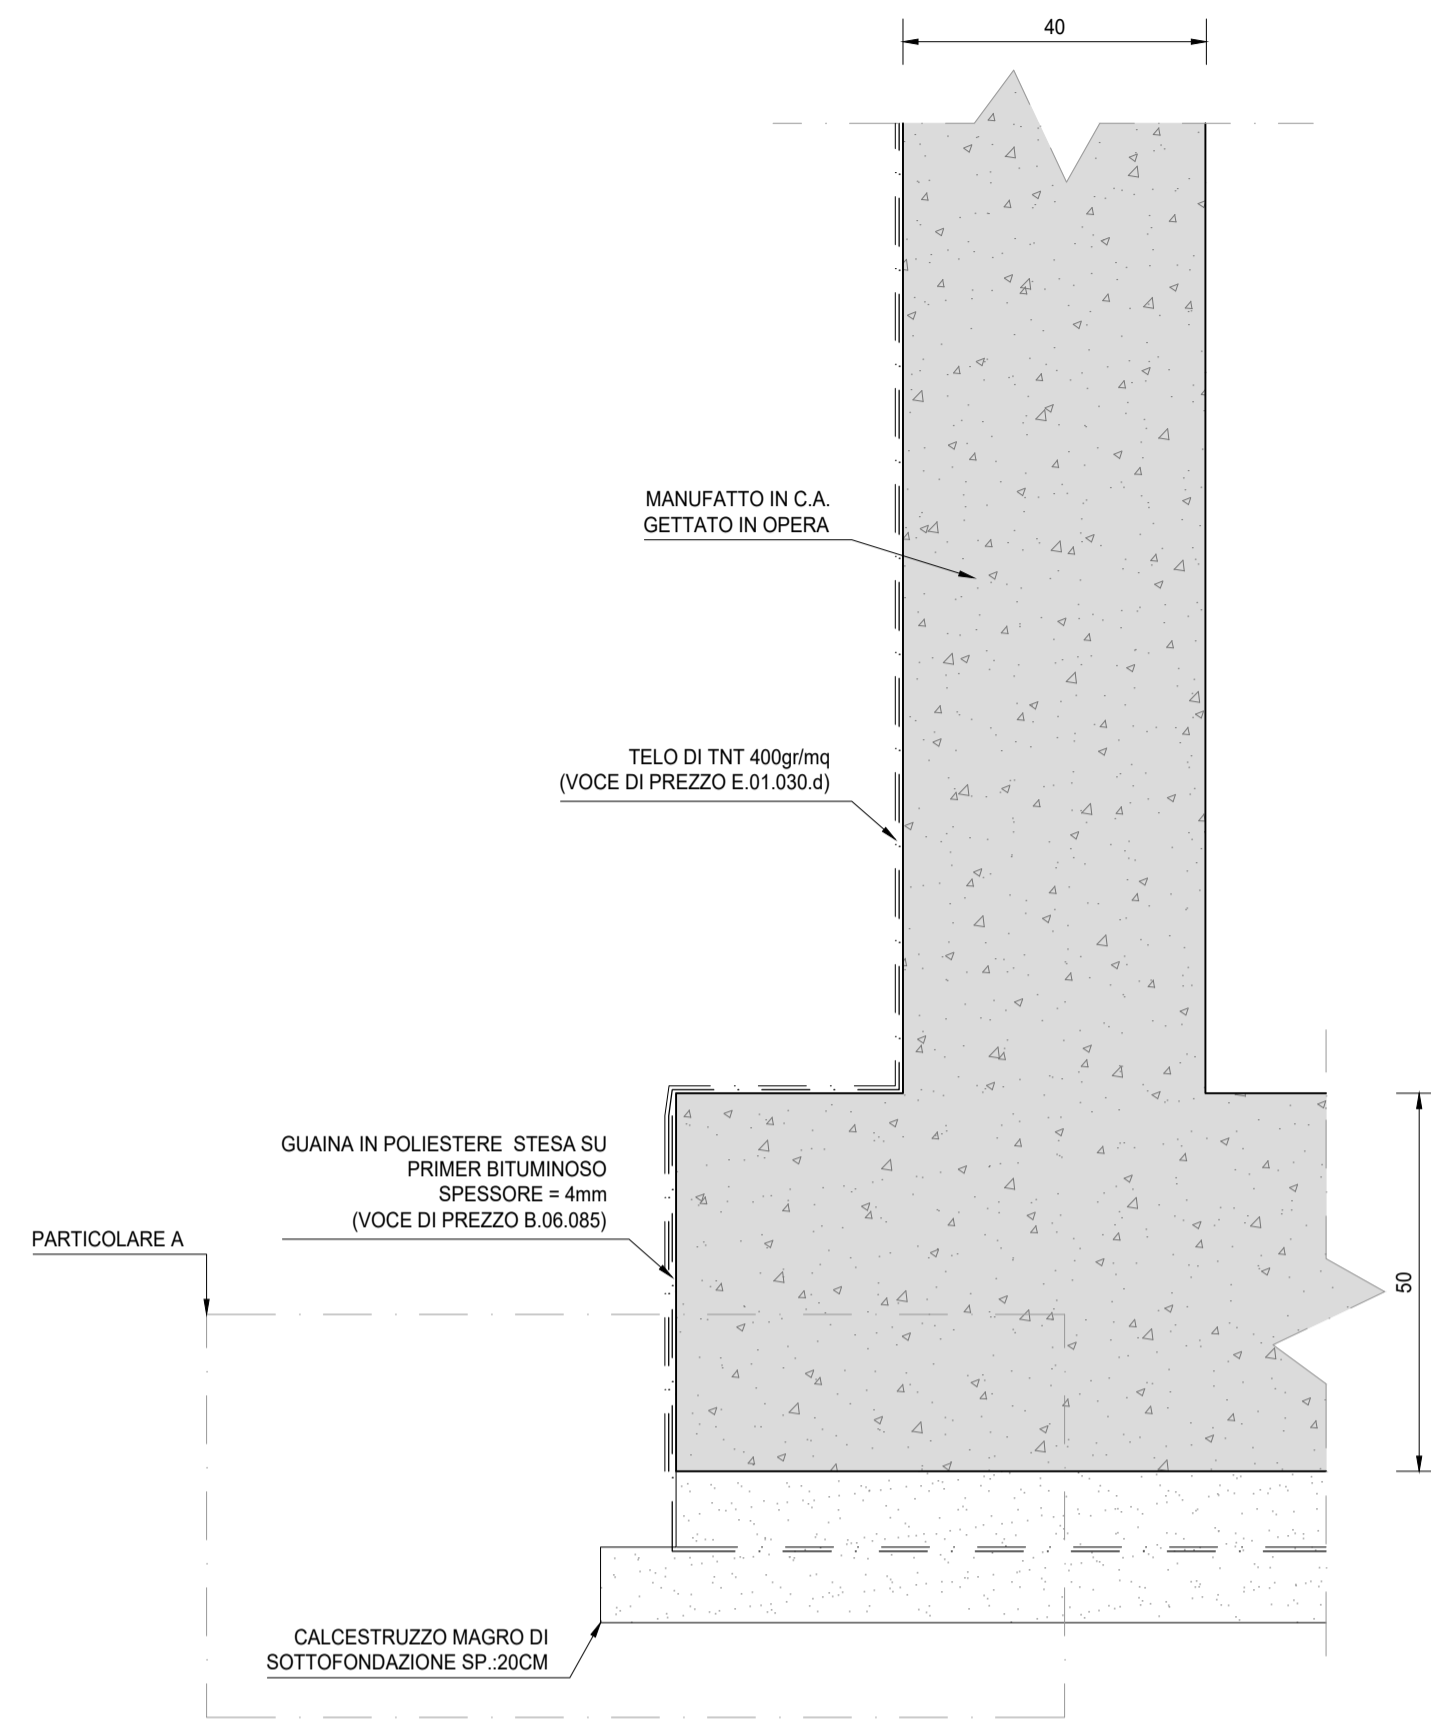


**SEZIONE TRASVERSALE TIPO**  
SCALA 1:20

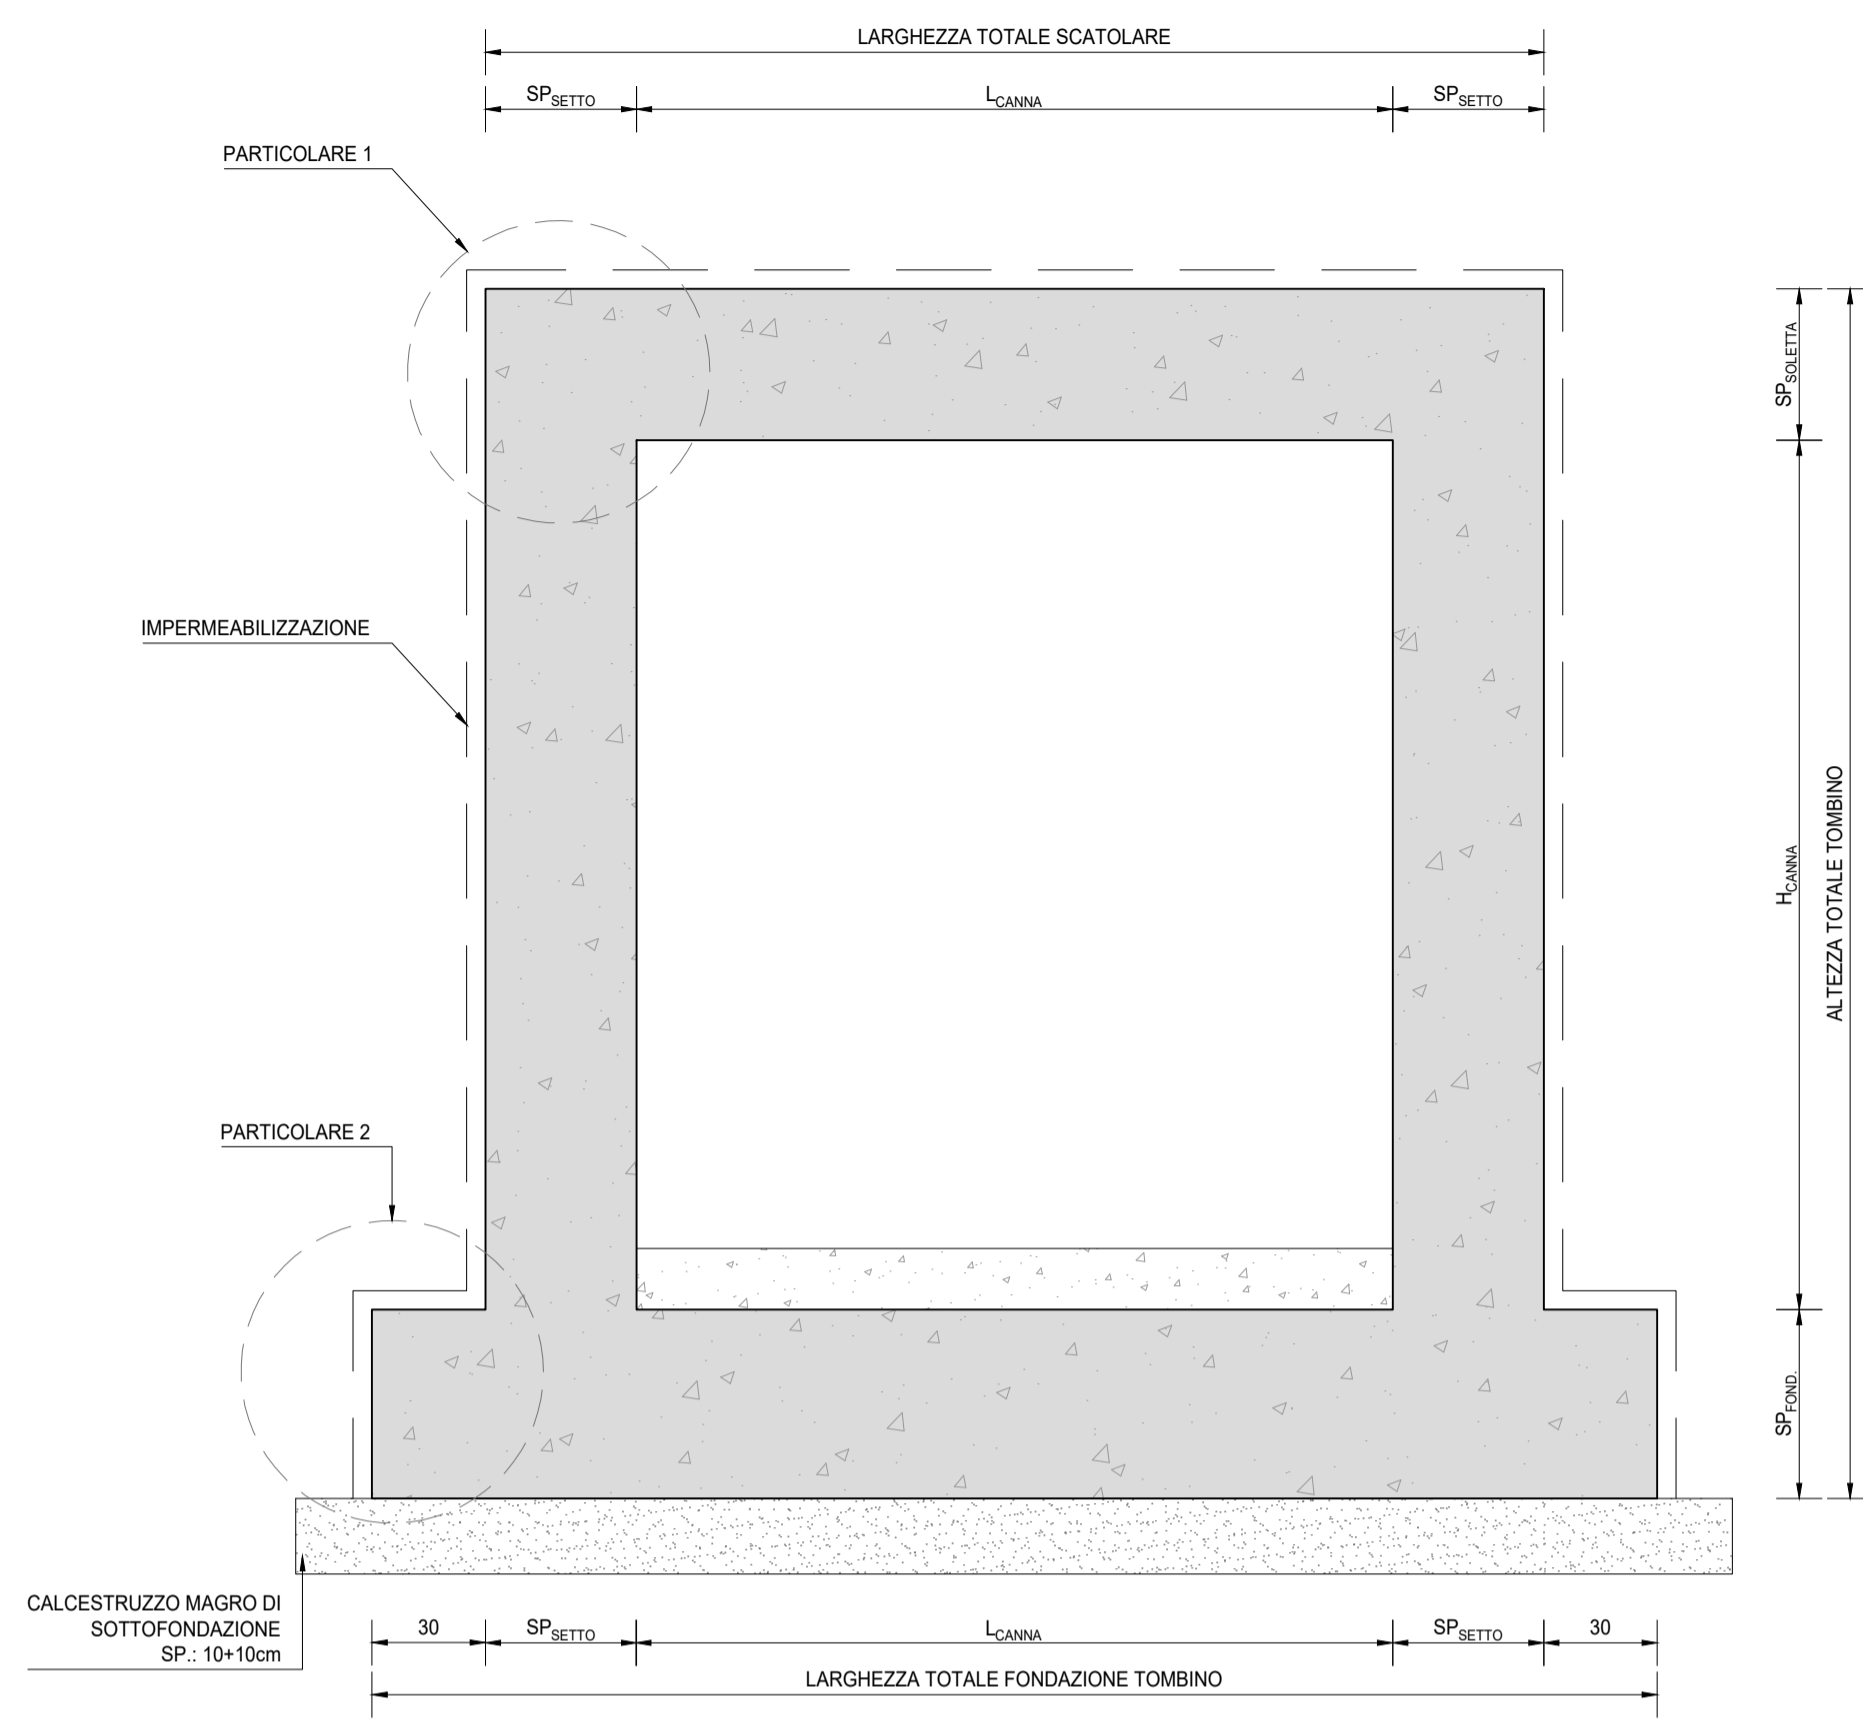

**PARTICOLARE 2A**  
SCALA 1:5

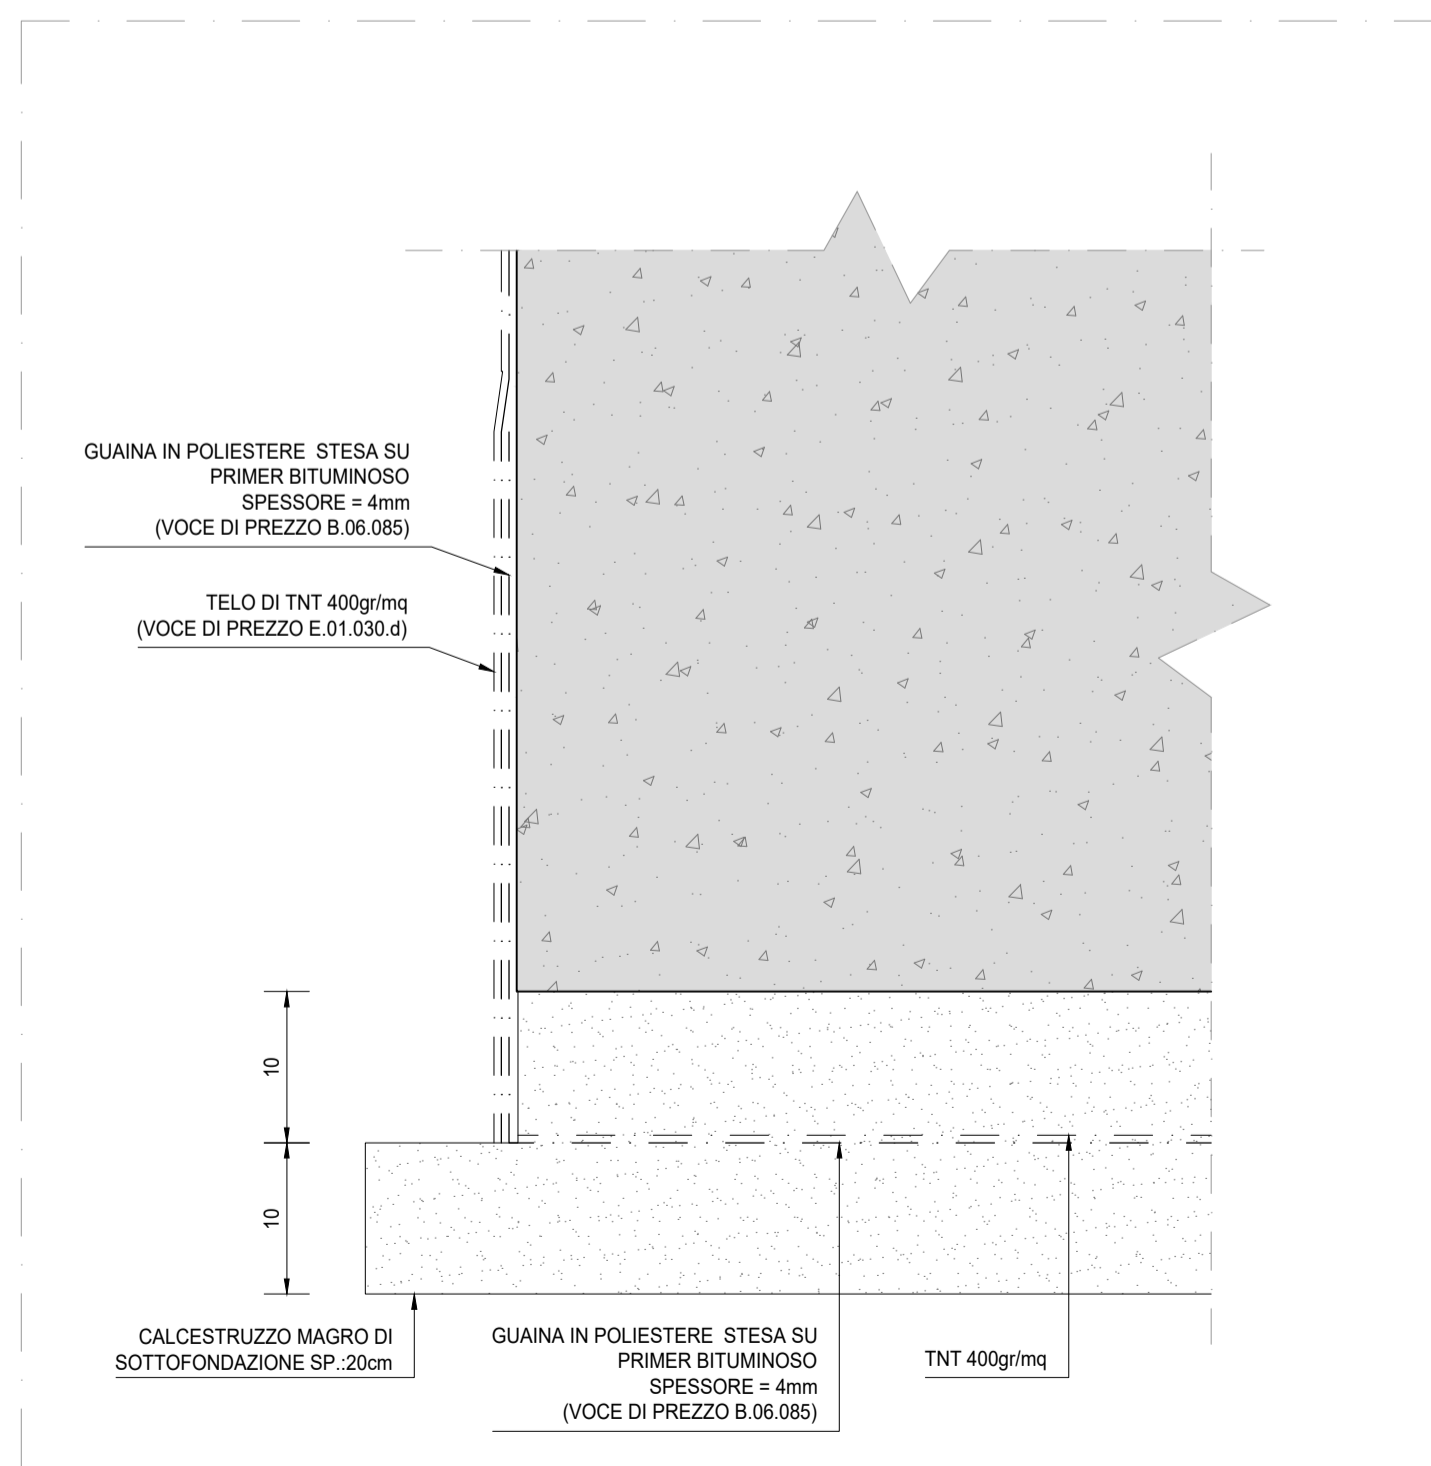

**PARTICOLARE 1**  
SCALA 1:10

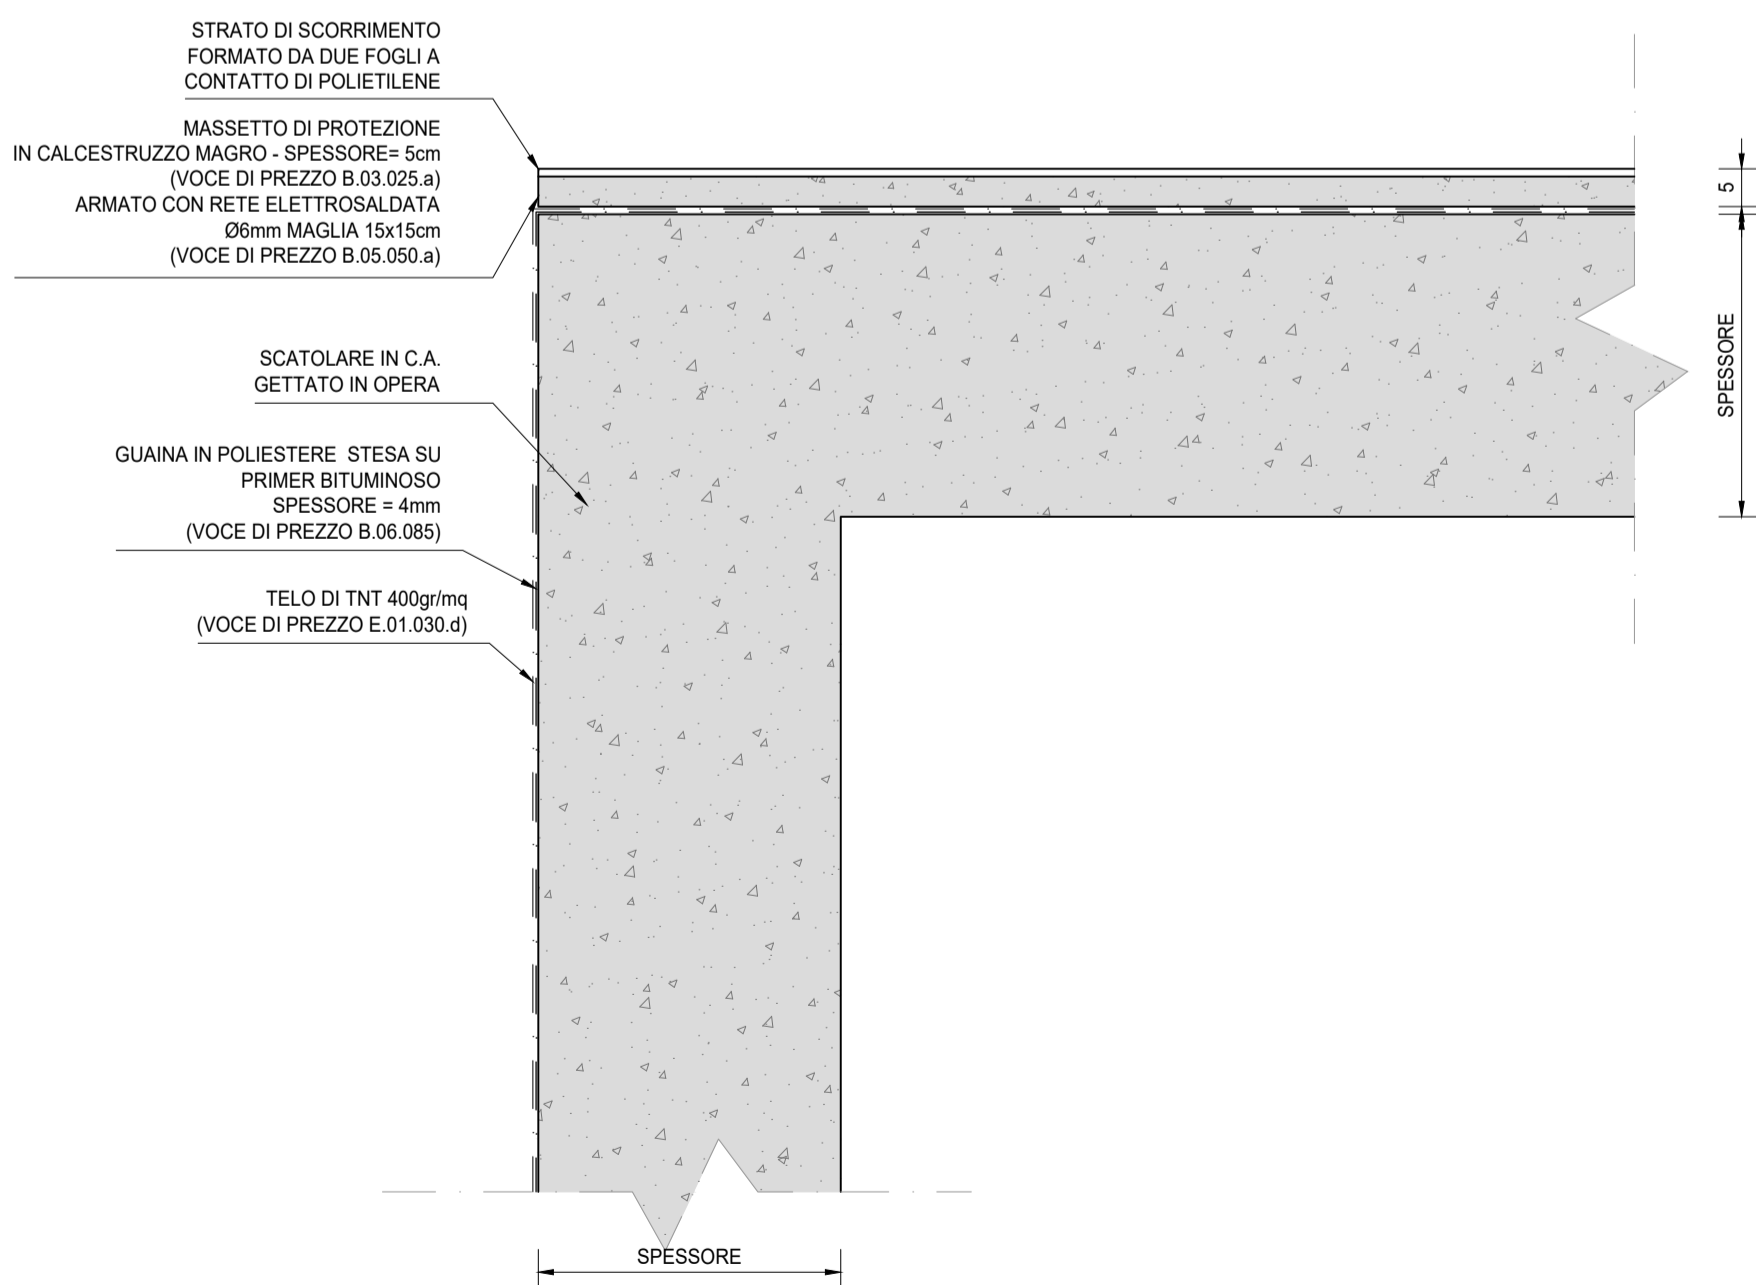

**Struttura Territoriale Umbria**  
Via XX Settembre, 33 - 06121 Perugia T [+39] 075 / 57 491  
Pec: anas.umbria@postacert.stradeanas.it - www.stradeanas.it

**anas**  
GRUPPO FS ITALIANE

**S.S. 685 "DELLE TRE VALLI UMBRE"**  
RETTIFICA DEL TRACCIATO E ADEGUAMENTO ALLA SEZ. TIPO C2 DAL km 41+500 al km 51+500  
STRALCIO 1 - LAVORI DI ADEGUAMENTO ALLA SEZ. TIPO C2 DAL km 49+300 al km 51+500

**PROGETTO DEFINITIVO**

IMPRESA ESECUTRICE	GRUPPO DI LAVORO ANAS	
<b>bruno teodoro</b>		
PROGETTAZIONE	RESPONSABILE DEI LAVORI	
<b>IT</b> <small>Ingegneria del Territorio s.r.l.</small>	<b>TECH PROJECT</b> <small>ingegneria ingegneria s.r.l.</small>	<b>Deerns</b>
IL PROGETTISTA	IL COORDINATORE DELLA SICUREZZA IN FASE DI PROGETTAZIONE	RESPONSABILE DEL PROCEDIMENTO
Ing. Valerio BAJETTI Ordine degli Ingegneri della provincia di Roma n.1482/1 (Diretto tecnico Ingegneria del Territorio)	Ing. Fabrizio BAJETTI Ordine degli Ingegneri della provincia di Roma n.1011/2 (Diretto tecnico Ingegneria del Territorio)	Ing. Alessandro MICHELI
PROTOCOLLO	DATA	
N. ELABORATO:	<b>CAPITOLO G - PROGETTO STRUTTURALE</b>	
<b>G006</b>	<b>CAPITOLO G0 - PARTE GENERALE</b>	
<b>PARTICOLARI COSTRUTTIVI IMPERMEABILIZZAZIONE STRUTTURE SCATOLARI</b>		
CODICE PROGETTO	NOME FILE	REVISIONE
PROGETTO	G006-T01TM00STRDC01_A.dwg	SCALA:
PG0374D2201	CODICE ELAB.	T01TM00STRDC01
D		A
C		VARIE
B		
A	PRIMA EMISSIONE	FEBBRAIO 2023
REV.	DESCRIZIONE	DATA
		REDDATO
		VERIFICATO
		APPROVATO