


PLANIMETRIA DI INQUADRAMENTO  
SCALA 1:1.000

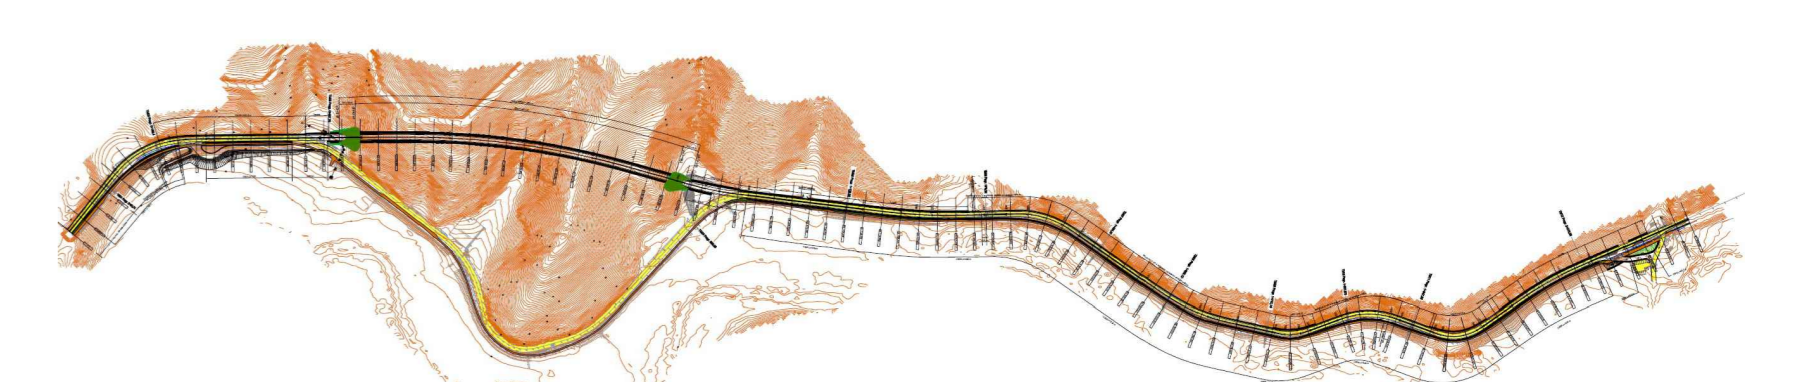

Struttura Territoriale Umbria  
Via XX Settembre, 33 - 06121 Perugia T [+39] 075 / 57 491  
Pec: anas.umbria@postacert.stradanas.it - www.stradanas.it  
Anas S.p.A. - Gruppo Ferrovie dello Stato Italiane  
Società con socio unico soggetta all'attività di direzione e coordinamento di ferrovie dello Stato Italiano S.p.A. e concessionaria ai sensi del D.L. 136/2002 (convertito con L. 178/2002)  
Via Montebello, 19 - 00185 Roma T [+39] 06 44461 - F [+39] 06 4459224  
Pec: anas@postacert.stradanas.it  
Cap. Soc. Euro 2.269.892.000,00 Iscr. R.E.A. 1024951 P.IVA 02133681003 - C.F. 80208450587

**S.S. 685 "DELLE TRE VALLI UMBRE"**  
**RETTIFICA DEL TRACCIATO E ADEGUAMENTO ALLA SEZ. TIPO C2 DAL km 41+500 al km 51+500**  
**STRALCIO 1 - LAVORI DI ADEGUAMENTO ALLA SEZ. TIPO C2 DAL km 49+300 al km 51+500**



**PROGETTO DEFINITIVO**

IMPRESA ESECUTRICE		GRUPPO DI LAVORO ANAS	
		RESPONSABILE DEI LAVORI	
PROGETTAZIONE		RESPONSABILE DEL PROCEDIMENTO	
		RESPONSABILE DEL PROCEDIMENTO	
IL PROGETTISTA	IL COORDINATORE DELLA SICUREZZA IN FASE DI PROGETTAZIONE	RESPONSABILE DEL PROCEDIMENTO	
Ing. Valerio BAJETTI Chiede agli ingegneri della provincia di Roma (14/02/11) (Diretto tecnico Ing. Roberto De Santis)	Ing. Fabrizio BAJETTI Chiede agli ingegneri della provincia di Roma (14/02/11) (Diretto tecnico Ing. Roberto De Santis)	Ing. Alessandro MICHELI	
		PROTOCOLLO	DATA

N. ELABORATO: **G601**  
**G - PROGETTO STRUTTURALE**  
**G6 - TOMBINO TM06**  
**PLANIMETRIA DI INQUADRAMENTO**

CODICE PROGETTO	NOME FILE	REVISIONE	SCALA:
PROGETTO	G601-P01TM06STRPL01_A.dwg		
PG0374D2201	CODICE ELAB. P01TM06STRPL01	A	1:1.000
D			
C			
B			
A	PRIMA EMISSIONE	FEBBRAIO 2023	ARCH. MAURO SASSO ING. GIANCARLO TANZI ING. VALERIO BAJETTI
REV.	DESCRIZIONE	DATA	REDDATO VERIFICATO APPROVATO