




SEZIONE LONGITUDINALE B-B
SCALA 1:100

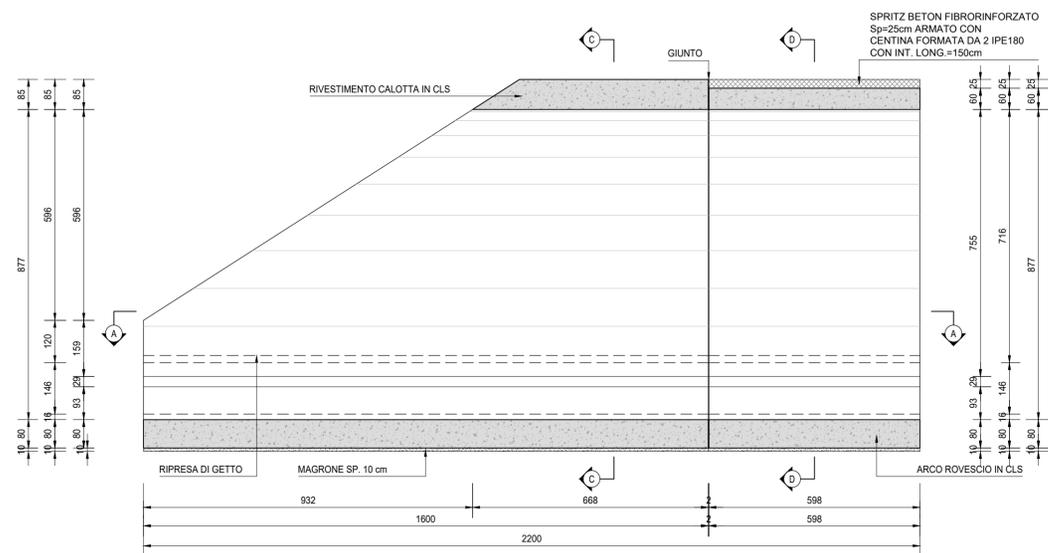


SEZIONE TRASVERSALE C-C
SCALA 1:100

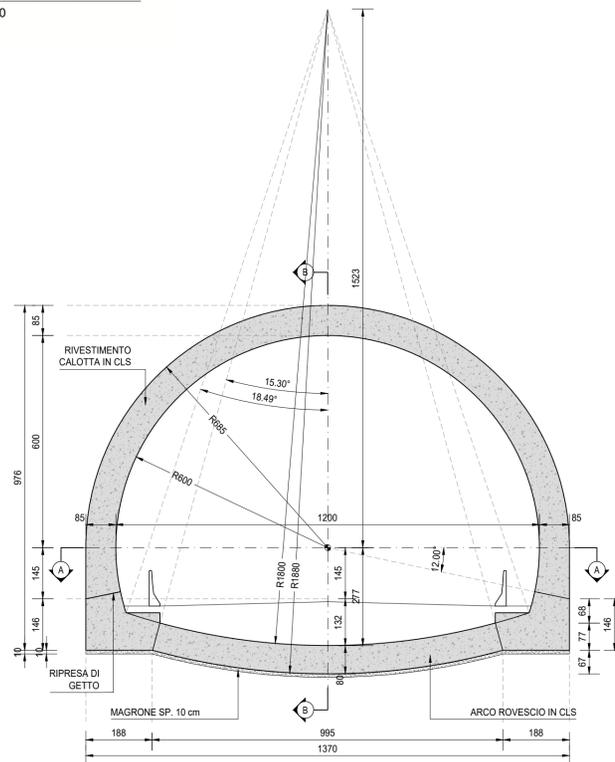

PIANTA A-A
SCALA 1:100

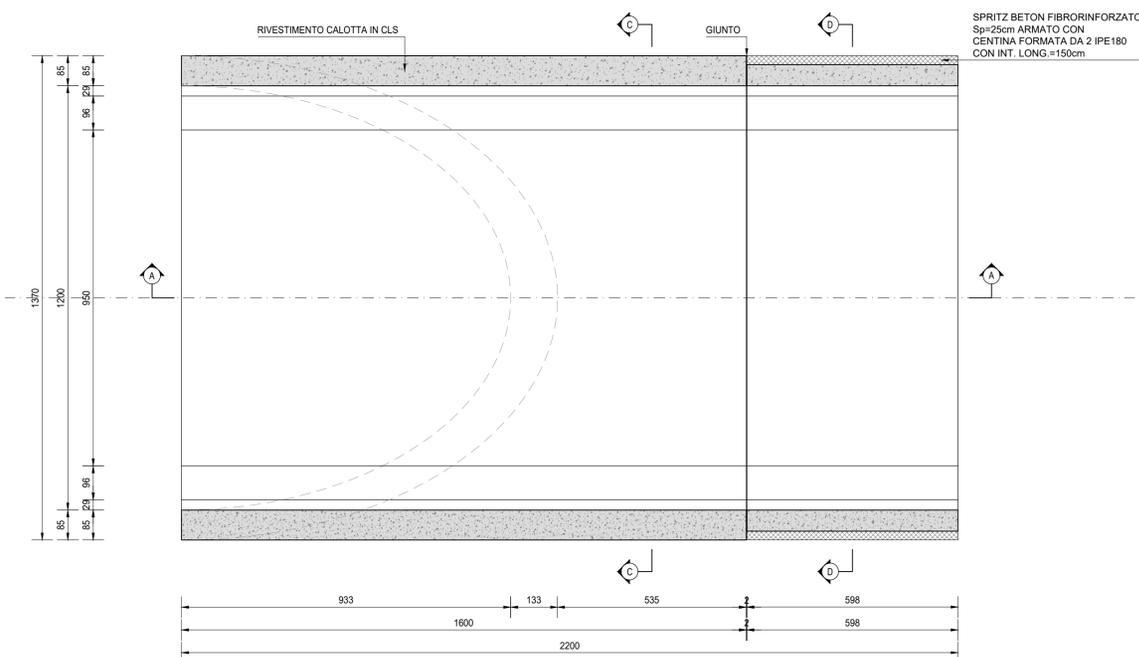

SEZIONE TRASVERSALE D-D
SCALA 1:100

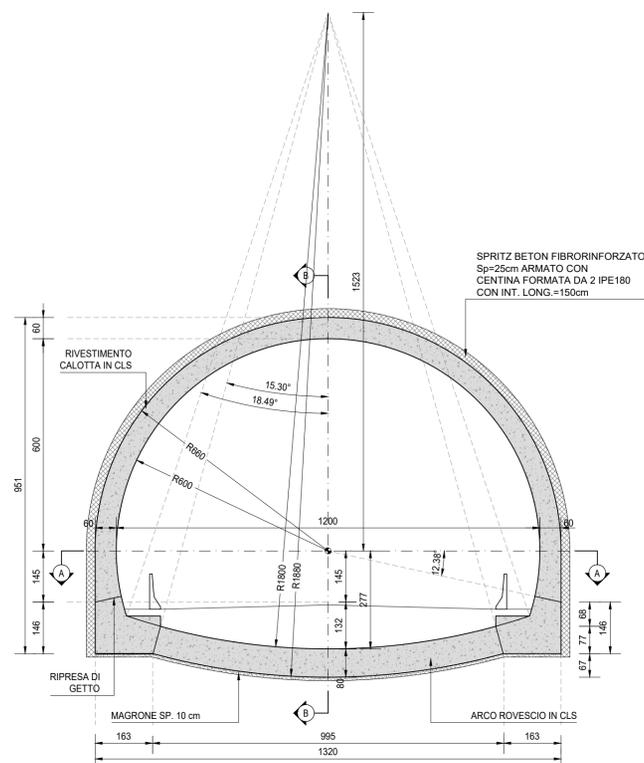

RICHIAMI AD ALTRI ELABORATI

PER LA DEFINIZIONE DELLE CARATTERISTICHE DEI MATERIALI

G002 - T00ST00STRSC01



Struttura Territoriale Umbria
Via XX Settembre, 33 - 00121 Perugia T [+39] 075 / 57 491
Pec: anas.umbria@postacert.stradeanas.it - www.stradeanas.it
Anas S.p.A. - Gruppo Ferrovie dello Stato Italiane
Società con socio unico soggetta all'attività di direzione e coordinamento di Ferrovie dello Stato Italiane S.p.A. e concessionaria ai sensi del D.L. 136/2002 (convertito con L. 178/2002)
Via Moncambrano, 10 - 00185 Roma T [+39] 06 44461 - F [+39] 06 4456224
Pec: anas@postacert.stradeanas.it
Cap. Soc. Euro 2.269.892.000,00 Iscr. R.E.A. 1024951 P.IVA 02133681003 - C.F. 80208450587

S.S. 685 "DELLE TRE VALLI UMBRE"
RETIFICA DEL TRACCIATO E ADEGUAMENTO ALLA SEZ. TIPO C2 DAL km 41+500 al km 51+500
STRALCIO 1 - LAVORI DI ADEGUAMENTO ALLA SEZ. TIPO C2 DAL km 49+300 al km 51+500



PROGETTO DEFINITIVO

IMPRESA ESECUTRICE		GRUPPO DI LAVORO ANAS	
		RESPONSABILE DEI LAVORI	
PROGETTAZIONE		RESPONSABILE DEL PROCEDIMENTO	
		RESPONSABILE DEL PROCEDIMENTO	
IL PROGETTISTA	IL COORDINATORE DELLA SICUREZZA IN FASE DI PROGETTAZIONE	RESPONSABILE DEL PROCEDIMENTO	
Ing. Valerio BAJETTI Ordine degli Ingegneri della provincia di Roma n°162011 (Diretto tecnico Ingegneria del Territorio)	Ing. Fabrizio BAJETTI Ordine degli Ingegneri della provincia di Roma n°10112 (Diretto tecnico Ingegneria del Territorio)	Ing. Alessandro MICHELI	
PROTOCOLLO		DATA	

N. ELABORATO:
H101
CAPITOLO H - PROGETTO OPERE IN SOTTERRANEO
CAPITOLO H1 - OPERA DI IMBOCCO GA01
CARPENTERIA

CODICE PROGETTO	NOME FILE	REVISIONE	SCALA:
PROGETTO	H101-P01GA01STRCP01_A.dwg		
PG0374D2201	CODICE ELAB. T01GA01STRCP01	A	1:100
D			
C			
B			
A	PRIMA EMISSIONE	MARZO 2023	ARCH. MAURO SASSO ING. GIANCARLO TANZI ING. VALERIO BAJETTI
REV.	DESCRIZIONE	DATA	REDDATTO VERIFICATO APPROVATO