




SEZIONE TIPO - CARPENTERIA
SCALA 1:50

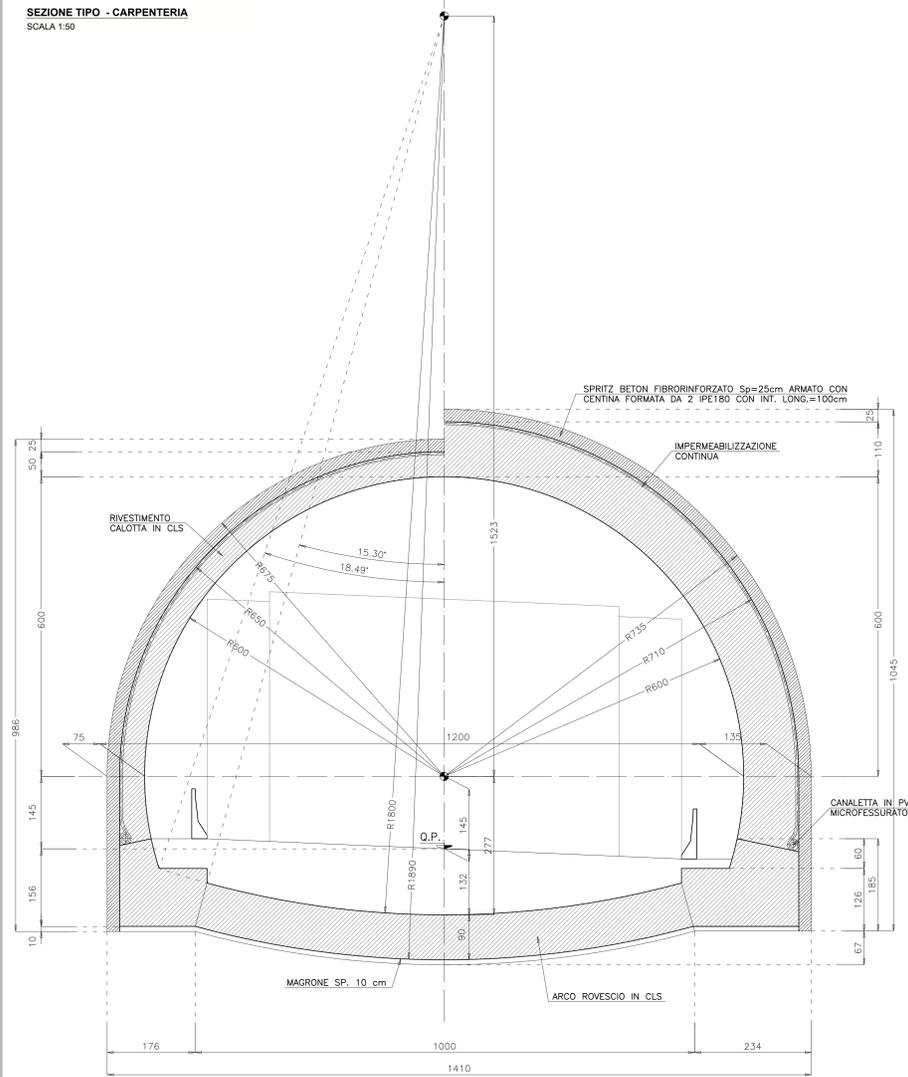

SEZIONE TIPO - INTERVENTI
SCALA 1:50

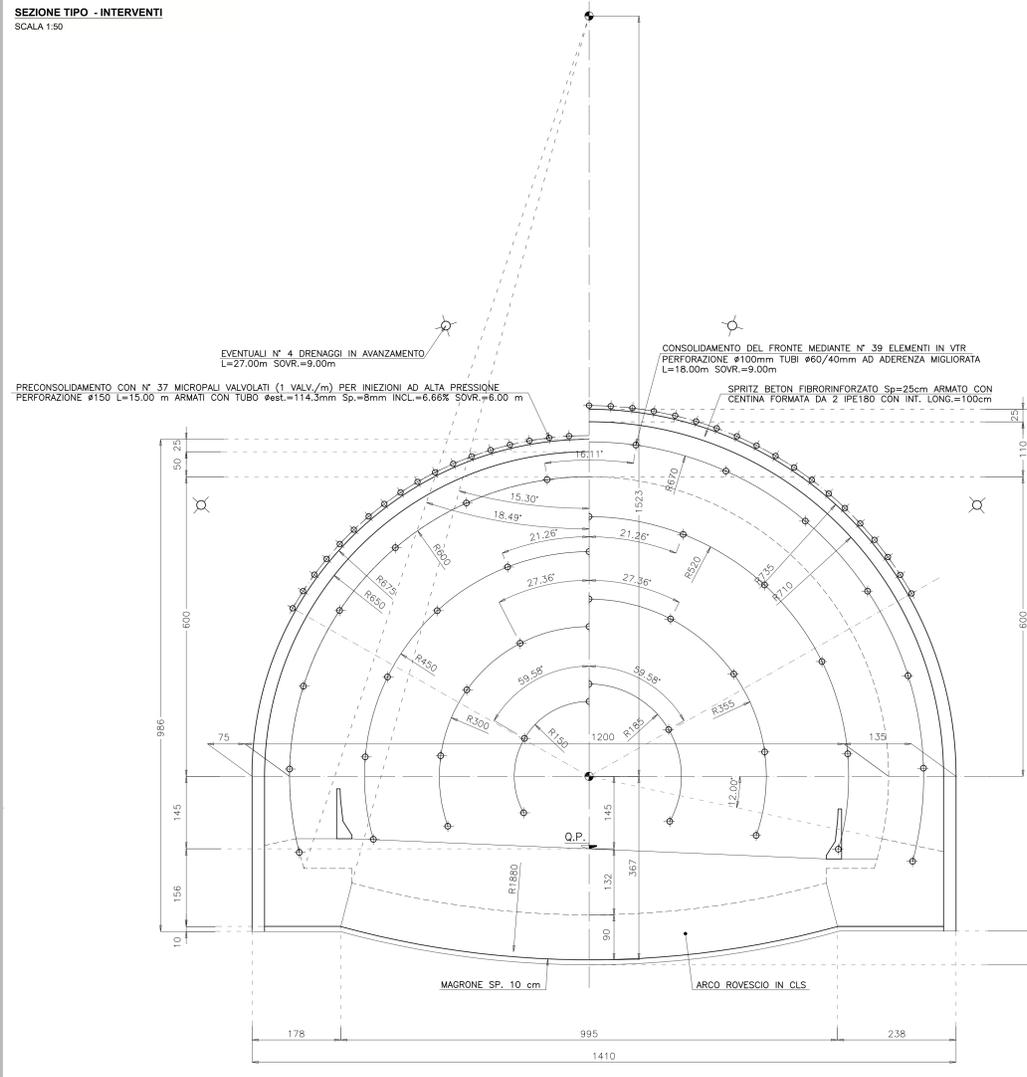

SEZIONE LONGITUDINALE TIPO
SCALA 1:50

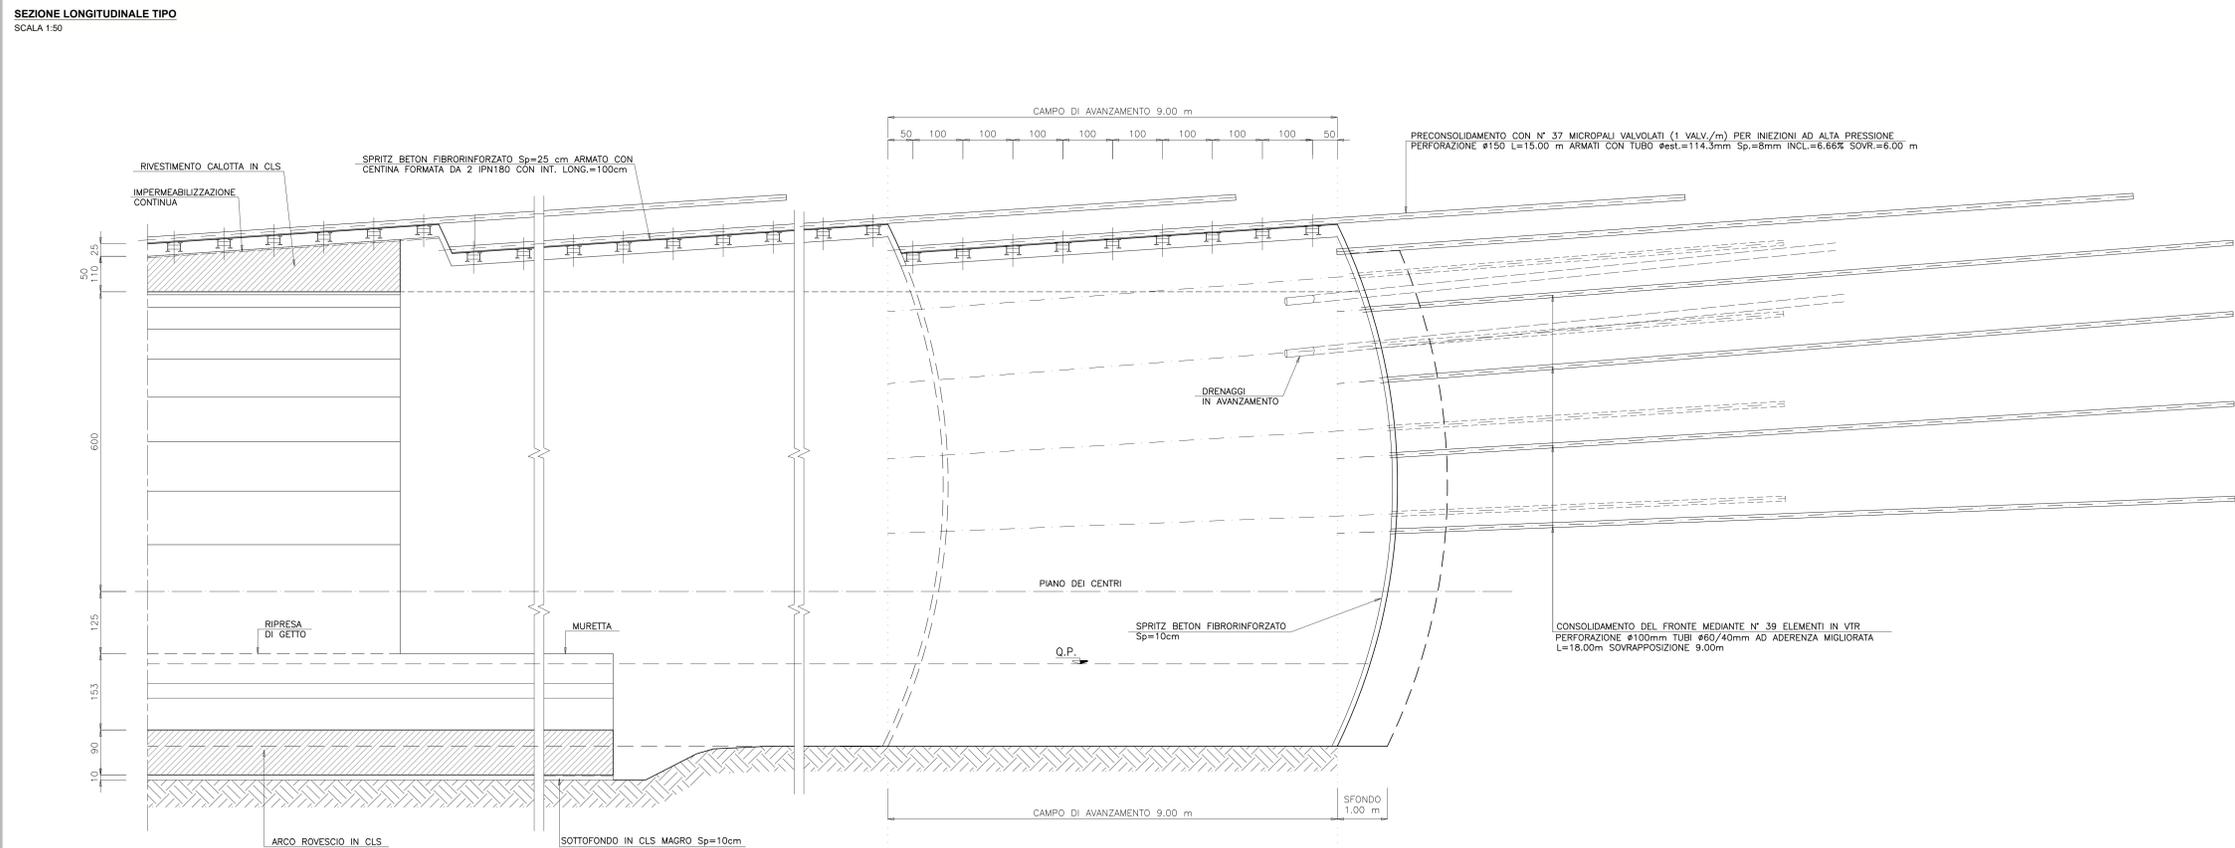

RICHIAMI AD ALTRI ELABORATI
PER LA DEFINIZIONE DELLE CARATTERISTICHE DEI MATERIALI **H002 - P01GN00STRSC01**

Sanas
GRUPPO FS ITALIANE

Struttura Territoriale Umbria
Via S. Costantino, 33 - 05021 Perugia T (+39) 075 / 57 491
Pia. Area Clienti/Posto Clienti/Strada 2 - www.straditalia.it
Anas S.p.A. - Gruppo Ferrovie dello Stato Italiane
Società con socio unico soggetta all'attestazione di direzione e coordinamento di Ferrovie dello Stato
Italiane S.p.A. e controllata ai sensi del D.L. 138/2002 (convertito con L. 179/2002)
Via Montebello, 10 - 00185 Roma T (+39) 06 44461 - F (+39) 06 445024
Pia. Area Clienti/Posto Clienti/Strada 2
Cap. Soc. Euro 2.999.992.000,00 Iscr. R.E.A. 102951 P.IVA 02133810303 - C.F. 80205450987

S.S. 685 "DELLE TRE VALLI UMBRE"
RETTIFICA DEL TRACCIATO E ADEGUAMENTO ALLA SEZ. TIPO C2 DAL km 41+500 al km 51+500
STRALCIO 1 - LAVORI DI ADEGUAMENTO ALLA SEZ. TIPO C2 DAL km 49+300 al km 51+500

PROGETTO DEFINITIVO

IMPRESA ESECUTRICE: **bruno teodoro** GRUPPO DI LAVORO ANAS
PROGETTAZIONE: **TECH PROJECT DeGnrs** RESPONSABILE DEI LAVORI
IL PROGETTISTA: **Ing. Valerio BAILETTI** RESPONSABILE DEL PROCEDIMENTO
IL COORDINATORE DELLA SICUREZZA IN FASE DI PROGETTAZIONE: **Ing. Valerio BAILETTI**
PROTOCOLLO: DATA

N. ELABORATO: **H207** **CAPITOLO H - PROGETTO OPERE IN SOTTERRANEO**
CAPITOLO H1 - OPERA DI IMBOCCO GA01
SEZIONI DI SCAVO E CONSOLIDAMENTO - SEZ. TIPO B2b

CODICE PROGETTO: **H207-P01GN01OSTCP04_A.dwg** NOME FILE: **P01GN01OSTCP04** REVISIONE: **A** SCALA: **1:50**
PROGETTO: **P01GN01OSTCP04** CODICE ELAB.: **P01GN01OSTCP04**

D				
C				
B				
A	PRIMA EMISSIONE	FEBBRAIO 2023	ING. DANIELO TANZI	ING. VALERIO BAILETTI
REV.	DESCRIZIONE	DATA	REDATTO	VERIFICATO APPROVATO