



SEZIONE TIPO B2 - B2b (Quote in mm)

SCALA 1:50

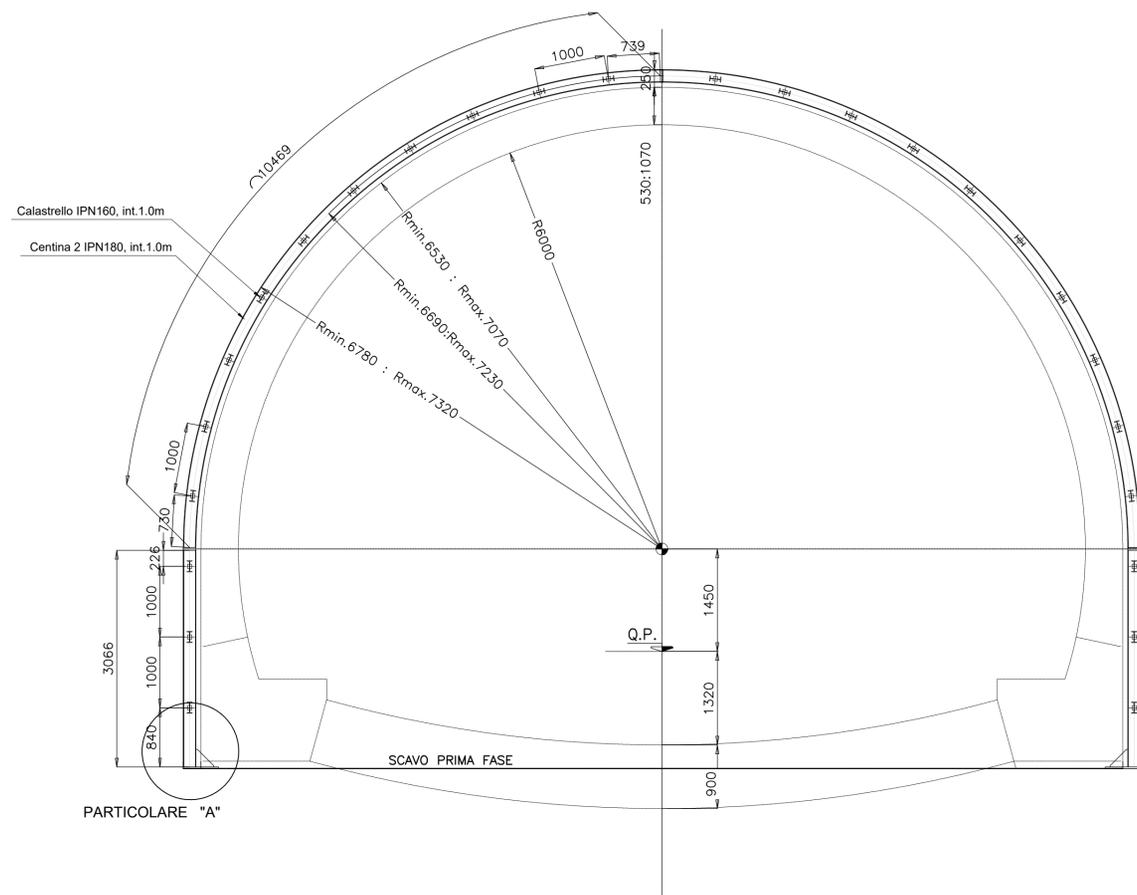


PARTICOLARE "A" (Quote in mm)

SCALA 1:10

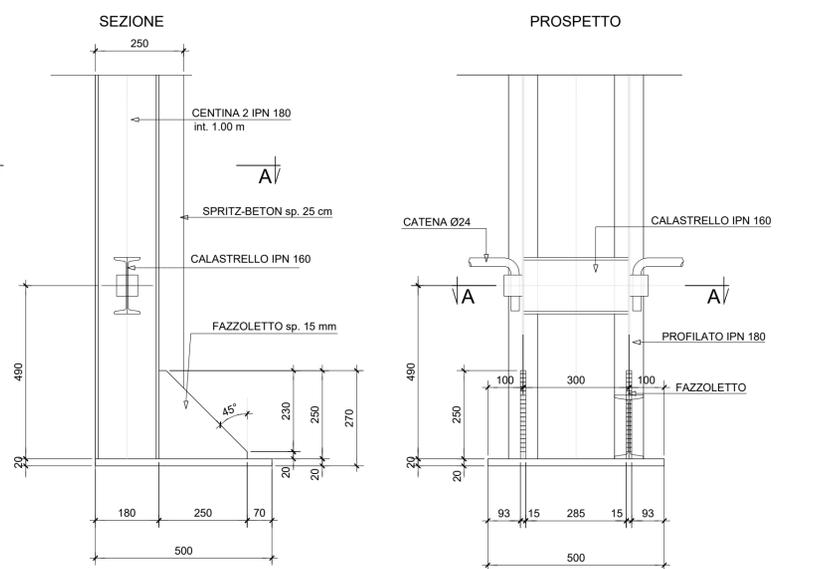


PARTICOLARE CENTINA (Quote in mm)

SCALA 1:10

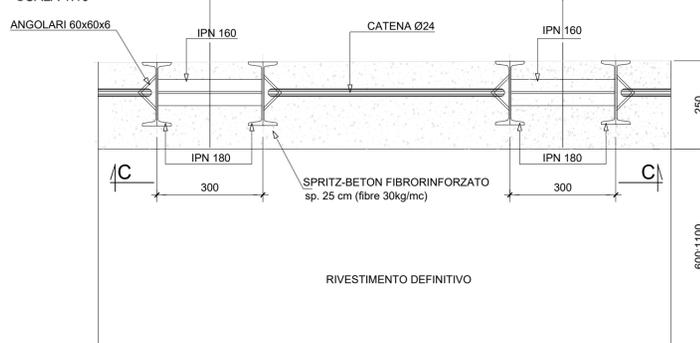


SEZIONE A-A (Quote in mm)

SCALA 1:10

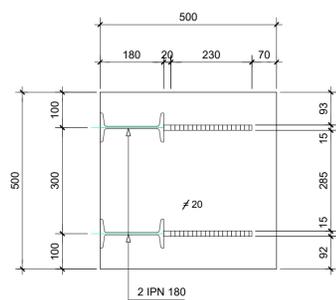


SEZIONE B-B (Quote in mm)

SCALA 1:10

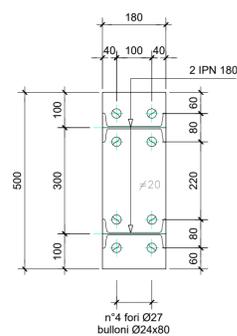


SEZIONE C-C (Quote in mm)

SCALA 1:10

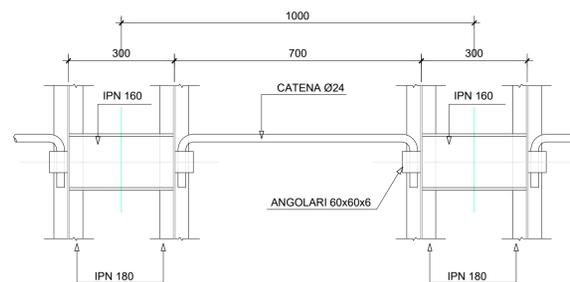

SCHEMA VARIABILITA' CENTINE

SCALA 1:50

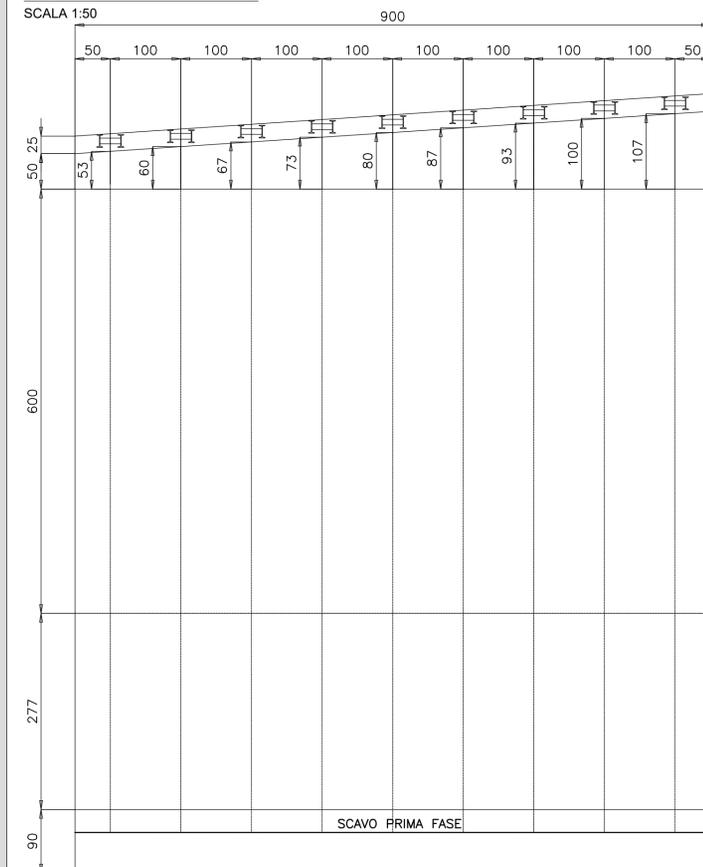

RICHIAMI AD ALTRI ELABORATI

PER LA DEFINIZIONE DELLE CARATTERISTICHE DEI MATERIALI

H002 - P01GN00STRSC01



Struttura Territoriale Umbria
Via XX Settembre, 33 - 06121 Perugia T [+39] 075 / 57 491
Pec: anas.umbria@postacert.stradanas.it - www.stradanas.it
Anas S.p.A. - Gruppo Ferrovie dello Stato Italiane
Società con socio unico soggetta all'attività di direzione e coordinamento di Ferrovie dello Stato Italiane S.p.A. e concessionaria ai sensi del D.L. 136/2002 (convertito con L. 178/2002)
Via Montebello, 10 - 00185 Roma T [+39] 06 44461 - F [+39] 06 4456224
Pec: anas@postacert.stradanas.it
Cap. Soc. Euro 2.269.892.000,00 Iscr. R.E.A. 1024951 P.IVA 02133681003 - C.F. 80208450587

S.S. 685 "DELLE TRE VALLI UMBRE"

RETTIFICA DEL TRACCIATO E ADEGUAMENTO ALLA SEZ. TIPO C2 DAL km 41+500 al km 51+500
STRALCIO 1 - LAVORI DI ADEGUAMENTO ALLA SEZ. TIPO C2 DAL km 49+300 al km 51+500



PROGETTO DEFINITIVO

IMPRESA ESECUTRICE		GRUPPO DI LAVORO ANAS	
PROGETTAZIONE		RESPONSABILE DEI LAVORI	
IL PROGETTISTA		IL COORDINATORE DELLA SICUREZZA IN FASE DI PROGETTAZIONE	
Ing. Valerio BAJETTI Ordine degli Ingegneri della provincia di Roma n°10112 (Diretto tecnico Ingegneria del Territorio)		Ing. Alessandro MICHELI Ordine degli Ingegneri della provincia di Roma n°10112 (Diretto tecnico Ingegneria del Territorio)	
RESPONSABILE DEL PROCEDIMENTO		PROTOCOLLO DATA	

N. ELABORATO: **H209**
CAPITOLO H - PROGETTO OPERE IN SOTTERRANEO
CAPITOLO H1 - OPERA DI IMBOCCO GA01
CARPENTERIA CENTINA SEZ. TIPO B2 - B2b

CODICE PROGETTO	NOME FILE	REVISIONE	SCALA:
PROGETTO	H209-P01GN01OSTCP06_A.dwg		
PG0374D2201	CODICE ELAB. P01GN01OSTCP06	A	VARIE
D			
C			
B			
A	PRIMA EMISSIONE	FEBBRAIO 2023	ARCH. MAURO SASSO
REV.	DESCRIZIONE	DATA	REDDATTO VERIFICATO APPROVATO
			ING. GIANCARLO TANZI ING. VALERIO BAJETTI