




**SEZIONE LONGITUDINALE B-B**  
SCALA 1:100

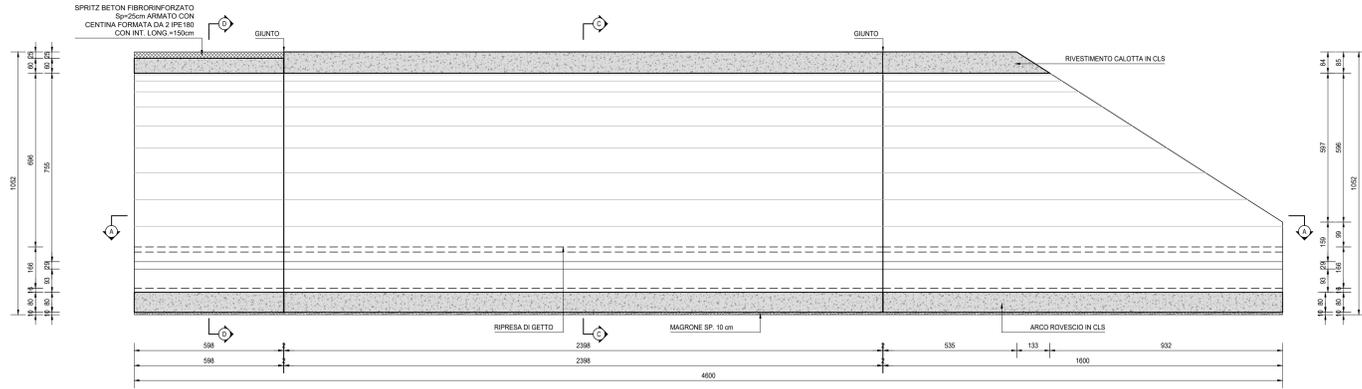


**SEZIONE TRASVERSALE C-C**  
SCALA 1:100

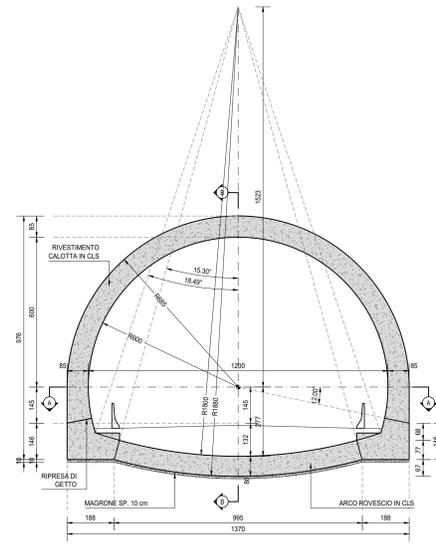

**PIANTA A-A**  
SCALA 1:100

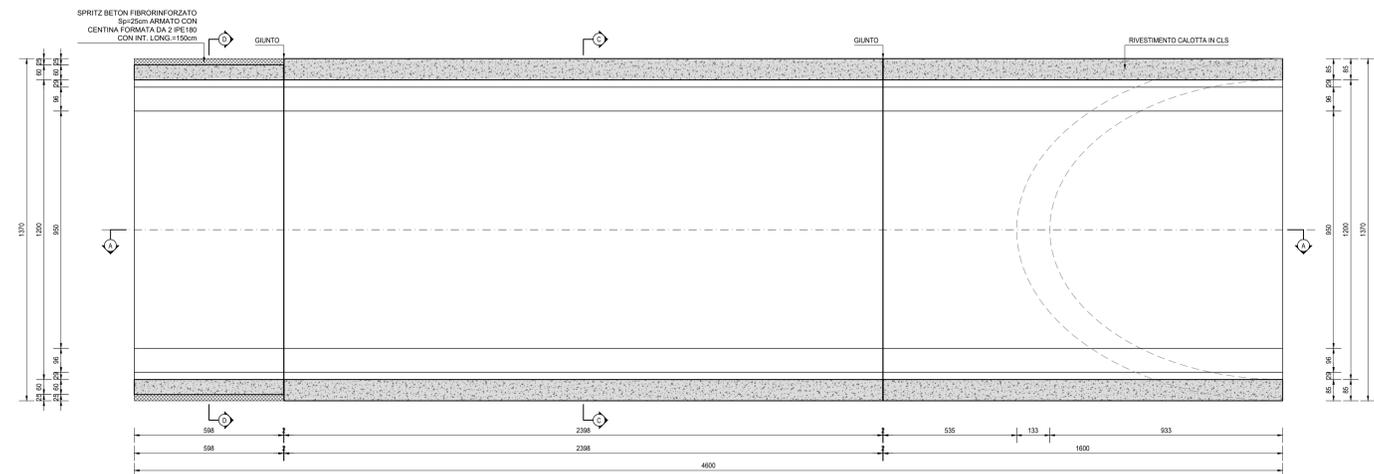

**SEZIONE TRASVERSALE D-D**  
SCALA 1:100

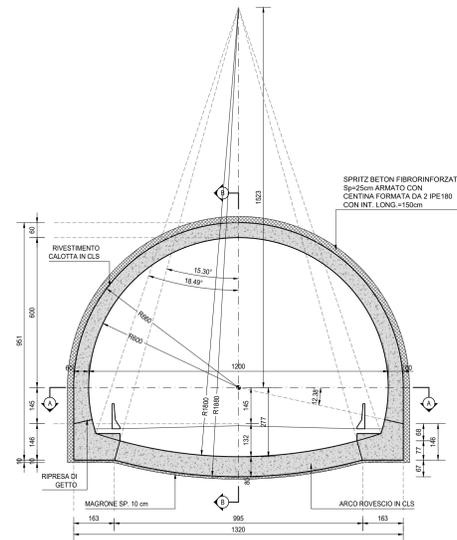

**RICHIAMI AD ALTRI ELABORATI**  
PER LA DEFINIZIONE DELLE CARATTERISTICHE DEI MATERIALI **G002 - T00ST00STRSC01**

**Sanas**  
GRUPPO FS ITALIANE

Struttura Territoriale Umbria  
Via XX Settembre, 33 - 00121 Perugia T +39 075 757 491  
Pec: area.umbria@post.ferrovie.it - www.staditalia.it

ANAS S.p.A. - Gruppo Ferrovie dello Stato Italiane  
Società con socio unico soggetta all'attività di direzione e coordinamento di Ferrovie dello Stato Italiane S.p.A. in continuità ai sensi del D.L. 138/2002 (convertito con L. 178/2002).  
Via Marmorata, 10 - 00185 Roma T +39 06 44401 - F +39 06 4456224  
Pec: anas@post.ferrovie.it  
Cap. Soc. Euro 2.259.992.000,00 Iscr. R.E.A. 1024951 P.IVA 02133681003 - C.F. 80208450587

**S.S. 685 "DELLE TRE VALLI UMBRE"**  
RETTIFICA DEL TRACCIATO E ADEGUAMENTO ALLA SEZ. TIPO C2 DAL km 41+500 al km 51+500  
STRALCIO 1 - LAVORI DI ADEGUAMENTO ALLA SEZ. TIPO C2 DAL km 49+300 al km 51+500

**PROGETTO DEFINITIVO**

IMPRESA ESECUTRICE <b>bruno teodoro</b>	GRUPPO DI LAVORO ANAS
PROGETTAZIONE <b>TECH PROJECT DeGnrs</b>	RESPONSABILE DEI LAVORI
IL PROGETTISTA Ing. Valerio BAILETTI Dott. ing. Giuseppe GAZZONI Ingegnere di Abano (PD) (Dott. Ingegnere Esperto)	RESPONSABILE DEL PROCEDIMENTO Ing. Alessandro MICHELI
IL COORDINATORE DELLA SICUREZZA IN FASE DI PROGETTAZIONE Ing. Valerio BAILETTI Dott. ing. Giuseppe GAZZONI Ingegnere di Abano (PD) (Dott. Ingegnere Esperto)	PROTOCOLLO
	DATA

N. ELABORATO: **H301** **CAPITOLO H - PROGETTO OPERE IN SOTTERRANEO CAPITOLO H3 - OPERA DI SBocco GA03**  
CARPENTERIA

CODICE PROGETTO	NOME FILE	REVISIONE	SCALA:
PROGETTO	H301-P01GA03STRCP01_A.dwg		
<b>P</b> G0374D2201	CODICE ELAB.	<b>A</b>	1:100
<b>D</b>			
<b>C</b>			
<b>B</b>			
<b>A</b>	PRIMA EMISSIONE	MARZO 2023	ING. DANIELLO BAILETTI
REV.	DESCRIZIONE	DATA	REDDATTO VERIFICATO APPROVATO