

LEGENDA


	LINEA ACQUA
	LINEA GAS
	PISTA CICLABILE ESISTENTE

NOTA BENE

Sanas
GRUPPO FS ITALIANE

Struttura Territoriale Umbria
Via S. Costantino, 33 - 05217 Perugia T (+39) 075 / 57 491
Pia. area.ordini@grupposanitas.it - www.sanitalia.it
Anas S.p.A. - Gruppo Ferrovie dello Stato Italiane
Società con socio unico soggetta all'attività di direzione e coordinamento di Ferrovie dello Stato Italiane S.p.A. e controllata ai sensi del D.L. 138/2002 (convertito con L. 179/2002)
Via Montebello, 101 - 00185 Roma T (+39) 06 444611 - F (+39) 06 4450224
Pia. Area@grupposanitas.it
Cap. Soc. Euro 2.989.892.000,00 Iscr. R.E.A. 1029591 P.IVA 02133891003 - C.F. 8020540597

S.S. 685 "DELLE TRE VALLI UMBRE"
RETTIFICA DEL TRACCIATO E ADEGUAMENTO ALLA SEZ. TIPO C2 DAL km 41+500 al km 51+500
STRALCIO 1 - LAVORI DI ADEGUAMENTO ALLA SEZ. TIPO C2 DAL km 49+300 al km 51+500

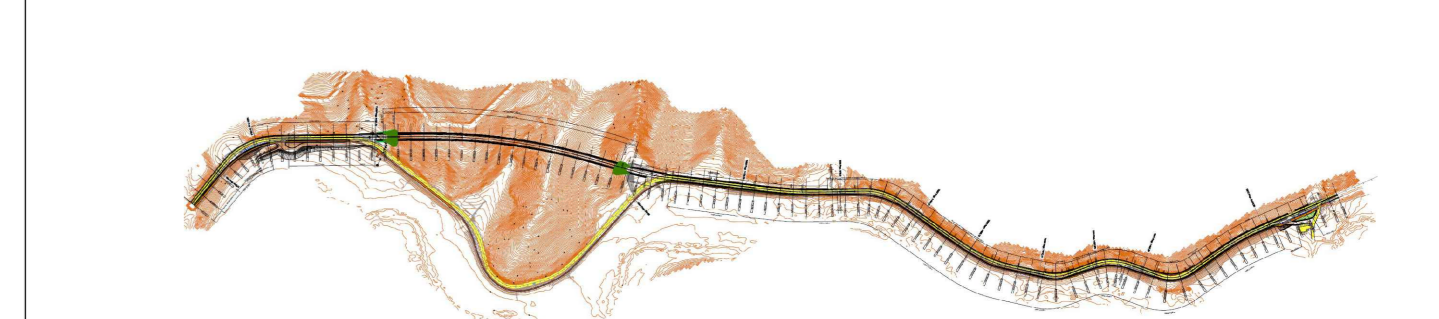

PROGETTO DEFINITIVO

IMPRESA ESECUTRICE
bruno teodoro

GRUPPO DI LAVORO ANAS

PROGETTAZIONE
TECH PROJECT De@rns

RESPONSABILE DEI LAVORI

IL PROGETTISTA
Ing. Valerio BAILETTI
Dott. Ing. Roberto TANZI
Dott. Ing. Roberto TANZI
Dott. Ing. Roberto TANZI

IL COORDINATORE DELLA SICUREZZA IN FASE DI PROGETTAZIONE
Ing. Valerio BAILETTI
Dott. Ing. Roberto TANZI
Dott. Ing. Roberto TANZI

RESPONSABILE DEL PROCEDIMENTO
Ing. Alessandro MICHELI

PROTOCOLLO DATA

N. ELABORATO: 1004

CAPITOLO 10 - INTERFERENZE
PLANIMETRIA INDIVIDUAZIONE SOTTOSERVIZI SU STATO ATTUALE - TAV.3

CODICE PROGETTO	1004_TO00INDOINPL03_A.dwg	REVISIONE	SCALA:
PROGETTO	PG0374D2201	CODICE ELAB.	T001N00INTIPL03
D		A	1:1.000
C			
B			
A	PRIMA EMISSIONE	FEBBRAIO 2023	ING. SPINONE ING. GIANCARLO ING. VALERIO BAILETTI
REV.	DESCRIZIONE	DATA	REDDATTO VERIFICATO APPROVATO