


PLANIMETRIA

SANT'ANATOLIA DI NARCO
FOGLIO 9

COMUNE SANT'ANATOLIA DI NARCO
FOGLIO 10

KEY-PLAN
FUORI SCALA

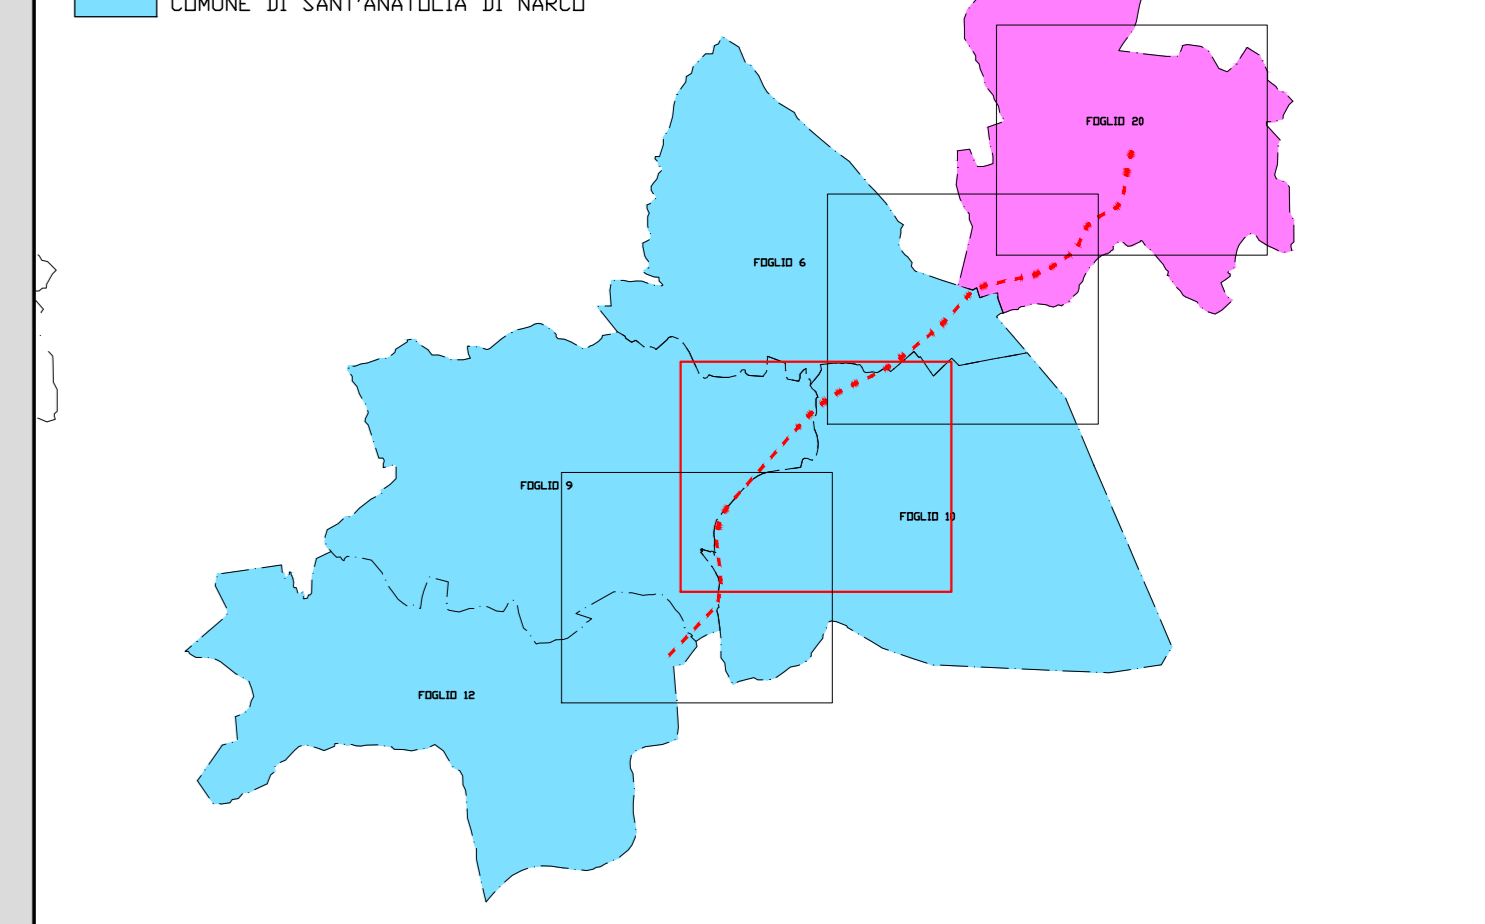

LEGENDA

	AREE DA ESPROPRIARE
	AREE DA OCCUPARE TEMPORANEAMENTE
	AREE DA ASSERVIRE/CONVENZIONARE
	AREE DEMANIALI
	FASCIA DI RISPETTO
	NUMERO DI PIANO
	NOTA BENE

Sanas
GRUPPO FS ITALIANE

Struttura Territoriale Umbria
Via S. Costantino, 33 - 05127 Perugia T (+39) 075 / 57 491
Pec: ana.ordini@gruppoitaliane.it - www.gruppoitaliane.it
Anas S.p.A. - Gruppo Ferrovie dello Stato Italiane
Società con socio unico soggetta all'attività di direzione e coordinamento di Ferrovie dello Stato Italiane S.p.A. e controllata ai sensi del D.L. 138/2002 convertito con L. 178/2002
Via Montebello, 10 - 00185 Roma T (+39) 06 44481 - F (+39) 06 4450224
Pec: ana@gruppoitaliane.it
Cap. Soc. Euro 2.889.892.000,00 Iscr. R.E.A. 1034951 P.IVA 02133891003 - C.F. 80209450987

S.S. 685 "DELLE TRE VALLI UMBRE"
RETTIFICA DEL TRACCIATO E ADEGUAMENTO ALLA SEZ. TIPO C2 DAL km 41+500 al km 51+500
STRALCIO 1 - LAVORI DI ADEGUAMENTO ALLA SEZ. TIPO C2 DAL km 49+300 al km 51+500



PROGETTO DEFINITIVO

IMPRESA ESECUTRICE: **bruno teodoro** GRUPPO DI LAVORO ANAS

PROGETTAZIONE: **De'gnis** RESPONSABILE DEI LAVORI

IL PROGETTISTA: **Ing. Valerio BAILETTI** RESPONSABILE DEL PROCEDIMENTO

IL COORDINATORE DELLA SICUREZZA IN FASE DI PROGETTAZIONE: **Ing. Valerio BAILETTI**

PROTOCOLLO: **Ing. Alessandro BOCCHI** DATA

N. ELABORATO: **L004** **CAPITOLO L0 ESPROPRI**

PLANIMETRIA CATASTALE - TAV.2

CODICE PROGETTO: **PG0374D2201** NOME FILE: **L004_TOE005SPPC02_A.dwg** REVISIONE: **A** SCALA: **1:1.000**

PROGETTO: **PG0374D2201** CODICE ELAB.: **T00E005SPPC02**

REV.	DESCRIZIONE	DATA	REDATTO	VERIFICATO	APPROVATO
A	PRIMA EMISSIONE	GENNAIO 2022	ING. SPINONE TANZI	ING. GIANCARLO BAILETTI	ING. VALERIO BAILETTI

1:1000