


LEGENDA

	AREE DA ESPROPRIARE
	AREE DA OCCUPARE TEMPORANEAMENTE
	AREE DA ASSERVIRE/CONVENZIONARE
	AREE DEMANIALI
	FASCIA DI RISPETTO
	NUMERO DI PIANO
	NOTA BENE

Struttura Territoriale Umbria
 Via S. Costantino, 33 - 05127 Perugia T [+39] 075 / 57 491
 P.le. Area Urbanistica/Urbanistica 2 - www.strutture.it
 Anas S.p.A. - Gruppo Ferrovie dello Stato Italiane
 Società con socio unico soggetta all'attività di direzione e coordinamento di Ferrovie dello Stato
 Italiana S.p.A. e controllata ai sensi del D.L. 138/2002 (convertito con L. 178/2002)
 Via Mecenate, 90 - 20138 Roma T [+39] 06 44461 - F [+39] 06 4456224
 P.le. Anas/Urbanistica/Urbanistica 2
 Cap. Soc. Euro 2.289.892.000,00 Iscr. R.E.A. 1029591 P.IVA 02133891003 - C.F. 80205450597

S.S. 685 "DELLE TRE VALLI UMBRE"
RETTIFICA DEL TRACCIATO E ADEGUAMENTO ALLA SEZ. TIPO C2 DAL km 41+500 al km 51+500
STRALCIO 1 - LAVORI DI ADEGUAMENTO ALLA SEZ. TIPO C2 DAL km 49+300 al km 51+500

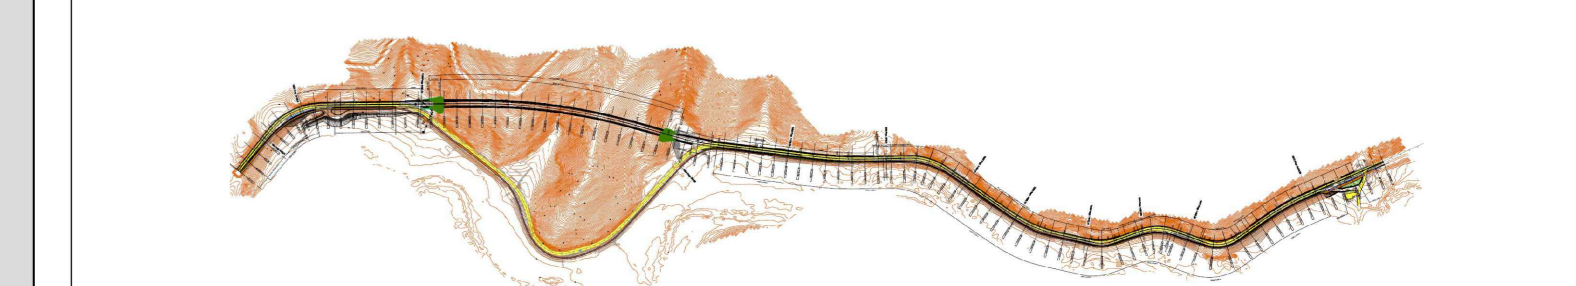

PROGETTO DEFINITIVO

IMPRESA ESECUTRICE		GRUPPO DI LAVORO ANAS	
PROGETTAZIONE		RESPONSABILE DEI LAVORI	
IL PROGETTISTA		IL COORDINATORE DELLA SICUREZZA IN FASE DI PROGETTAZIONE	
Ing. Valerio BAILETTI Diret. sup. progetto progetto di Urbanistica/Urbanistica 2 Ufficio Urbanistica/Urbanistica 2		Ing. Alessandro MICHELI Diret. sup. progetto progetto di Urbanistica/Urbanistica 2 Ufficio Urbanistica/Urbanistica 2	
		RESPONSABILE DEL PROCEDIMENTO	
		Ing. Alessandro MICHELI	
		PROTOCOLLO	DATA

N. ELABORATO: L006 **CAPITOLO L0 ESPROPRI**
PLANIMETRIA CATASTALE - TAV.4

CODICE PROGETTO	NOME FILE	REVISIONE	SCALA:
PROGETTO	L006_TO0E500ESPPC04_A.dwg		
PG0374D2201	CODICE ELAB.	A	1:1.000
PG0374D2201	T00E500ESPPC04		
D			
C			
B			
A	PRIMA EMISSIONE	GENNAIO 2023	ING. SPINONE ROMANOU BAILETTI
REV.	DESCRIZIONE	DATA	REDDATTO VERIFICATO APPROVATO